


Parere favorevole alle condizioni
di cui alla nota n. 1024/11054
del 20/6/84
COMANDANTE
(Dott. Ing. M. G. G. G.)

IL COORDINATORE
DEI SERVIZI NUOVE COSTRUZIONI
(Dott. Arch. Piero BRESTA)

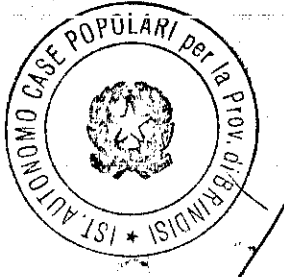

IL RESPONSABILE
(M. G. G. G.)


**istituto case autonomo
popolari**
— brindisi —

legge 5-8-1978 n. 457 III° biennio 1982-83 COMPLET.
programma intervento n. 007-99-1
codice 3167400701


progetto per la costruzione di alloggi
popolari in FASANO
lotto 13 comparto 1 piano di zona 107

alloggi n. 8 da mq. 88


PIANTE

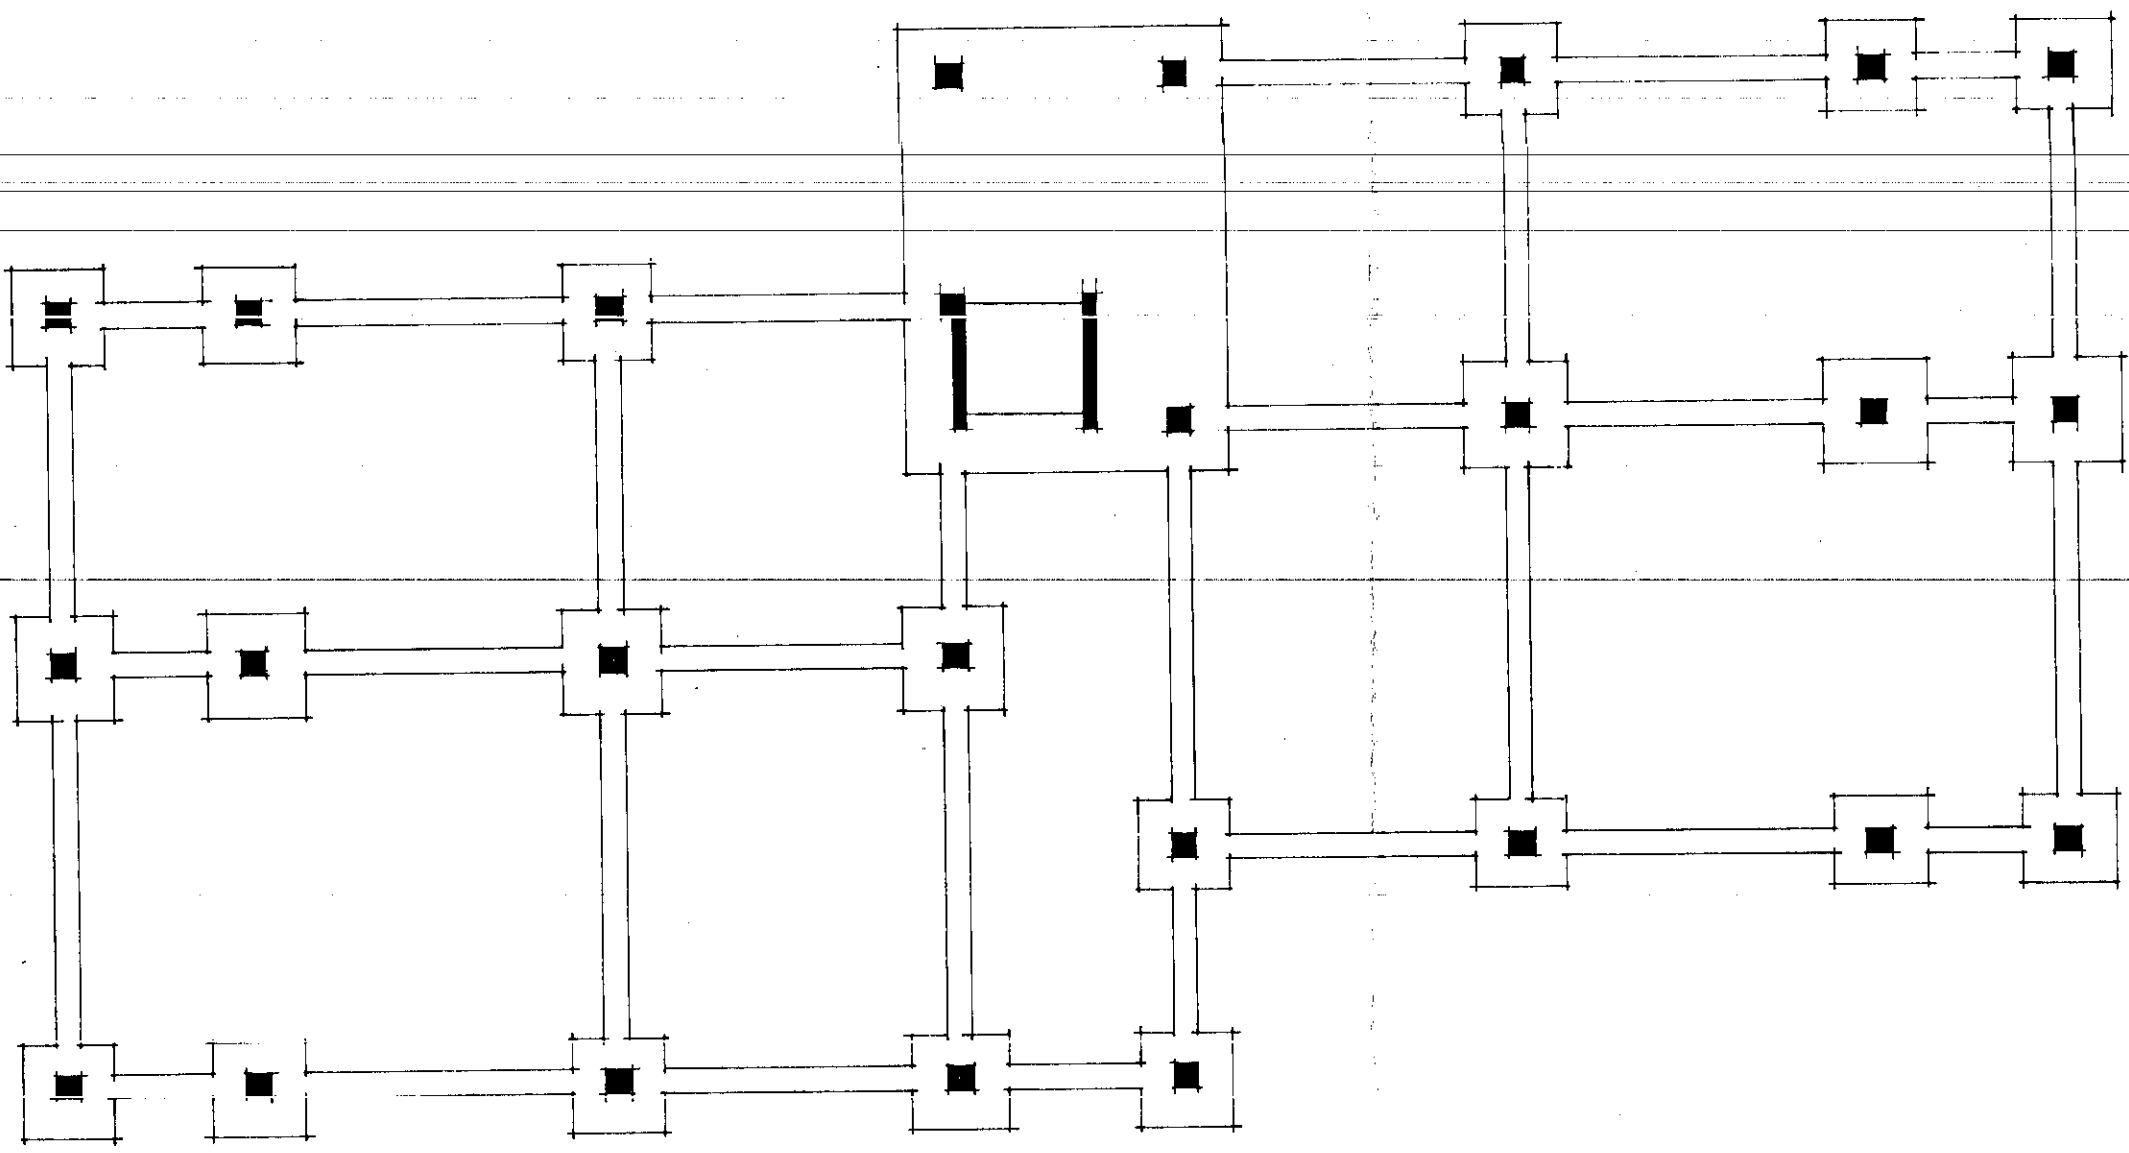

PIANTA DELLE FONDAZIONI

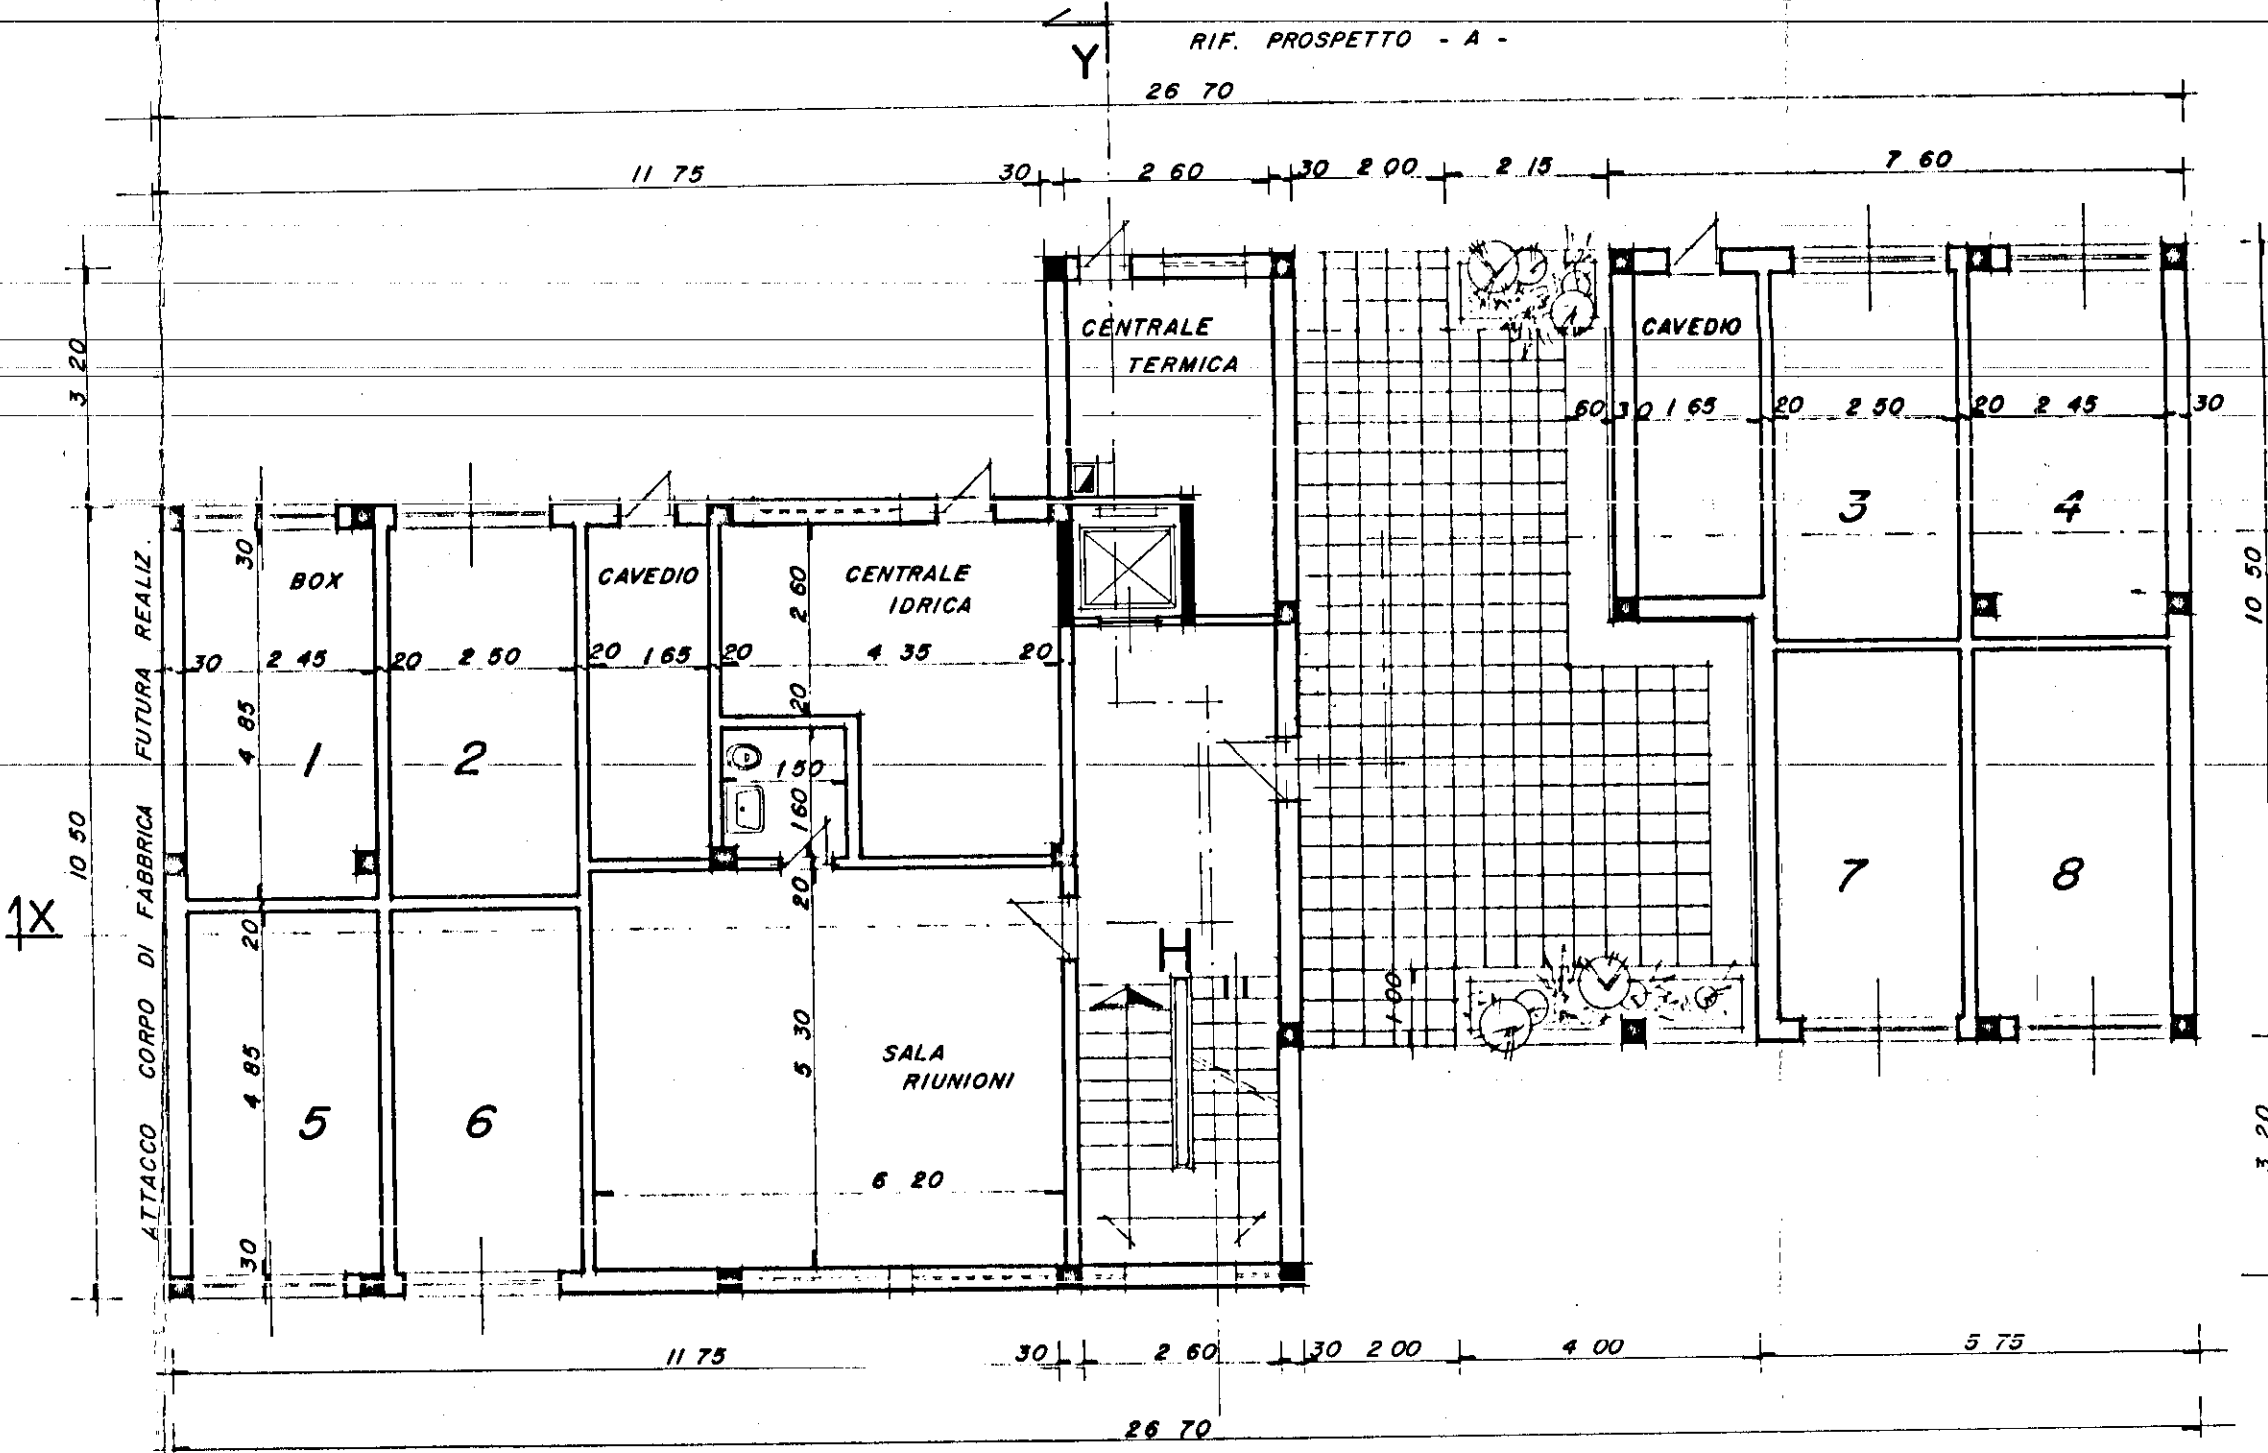


PIANO TERRA

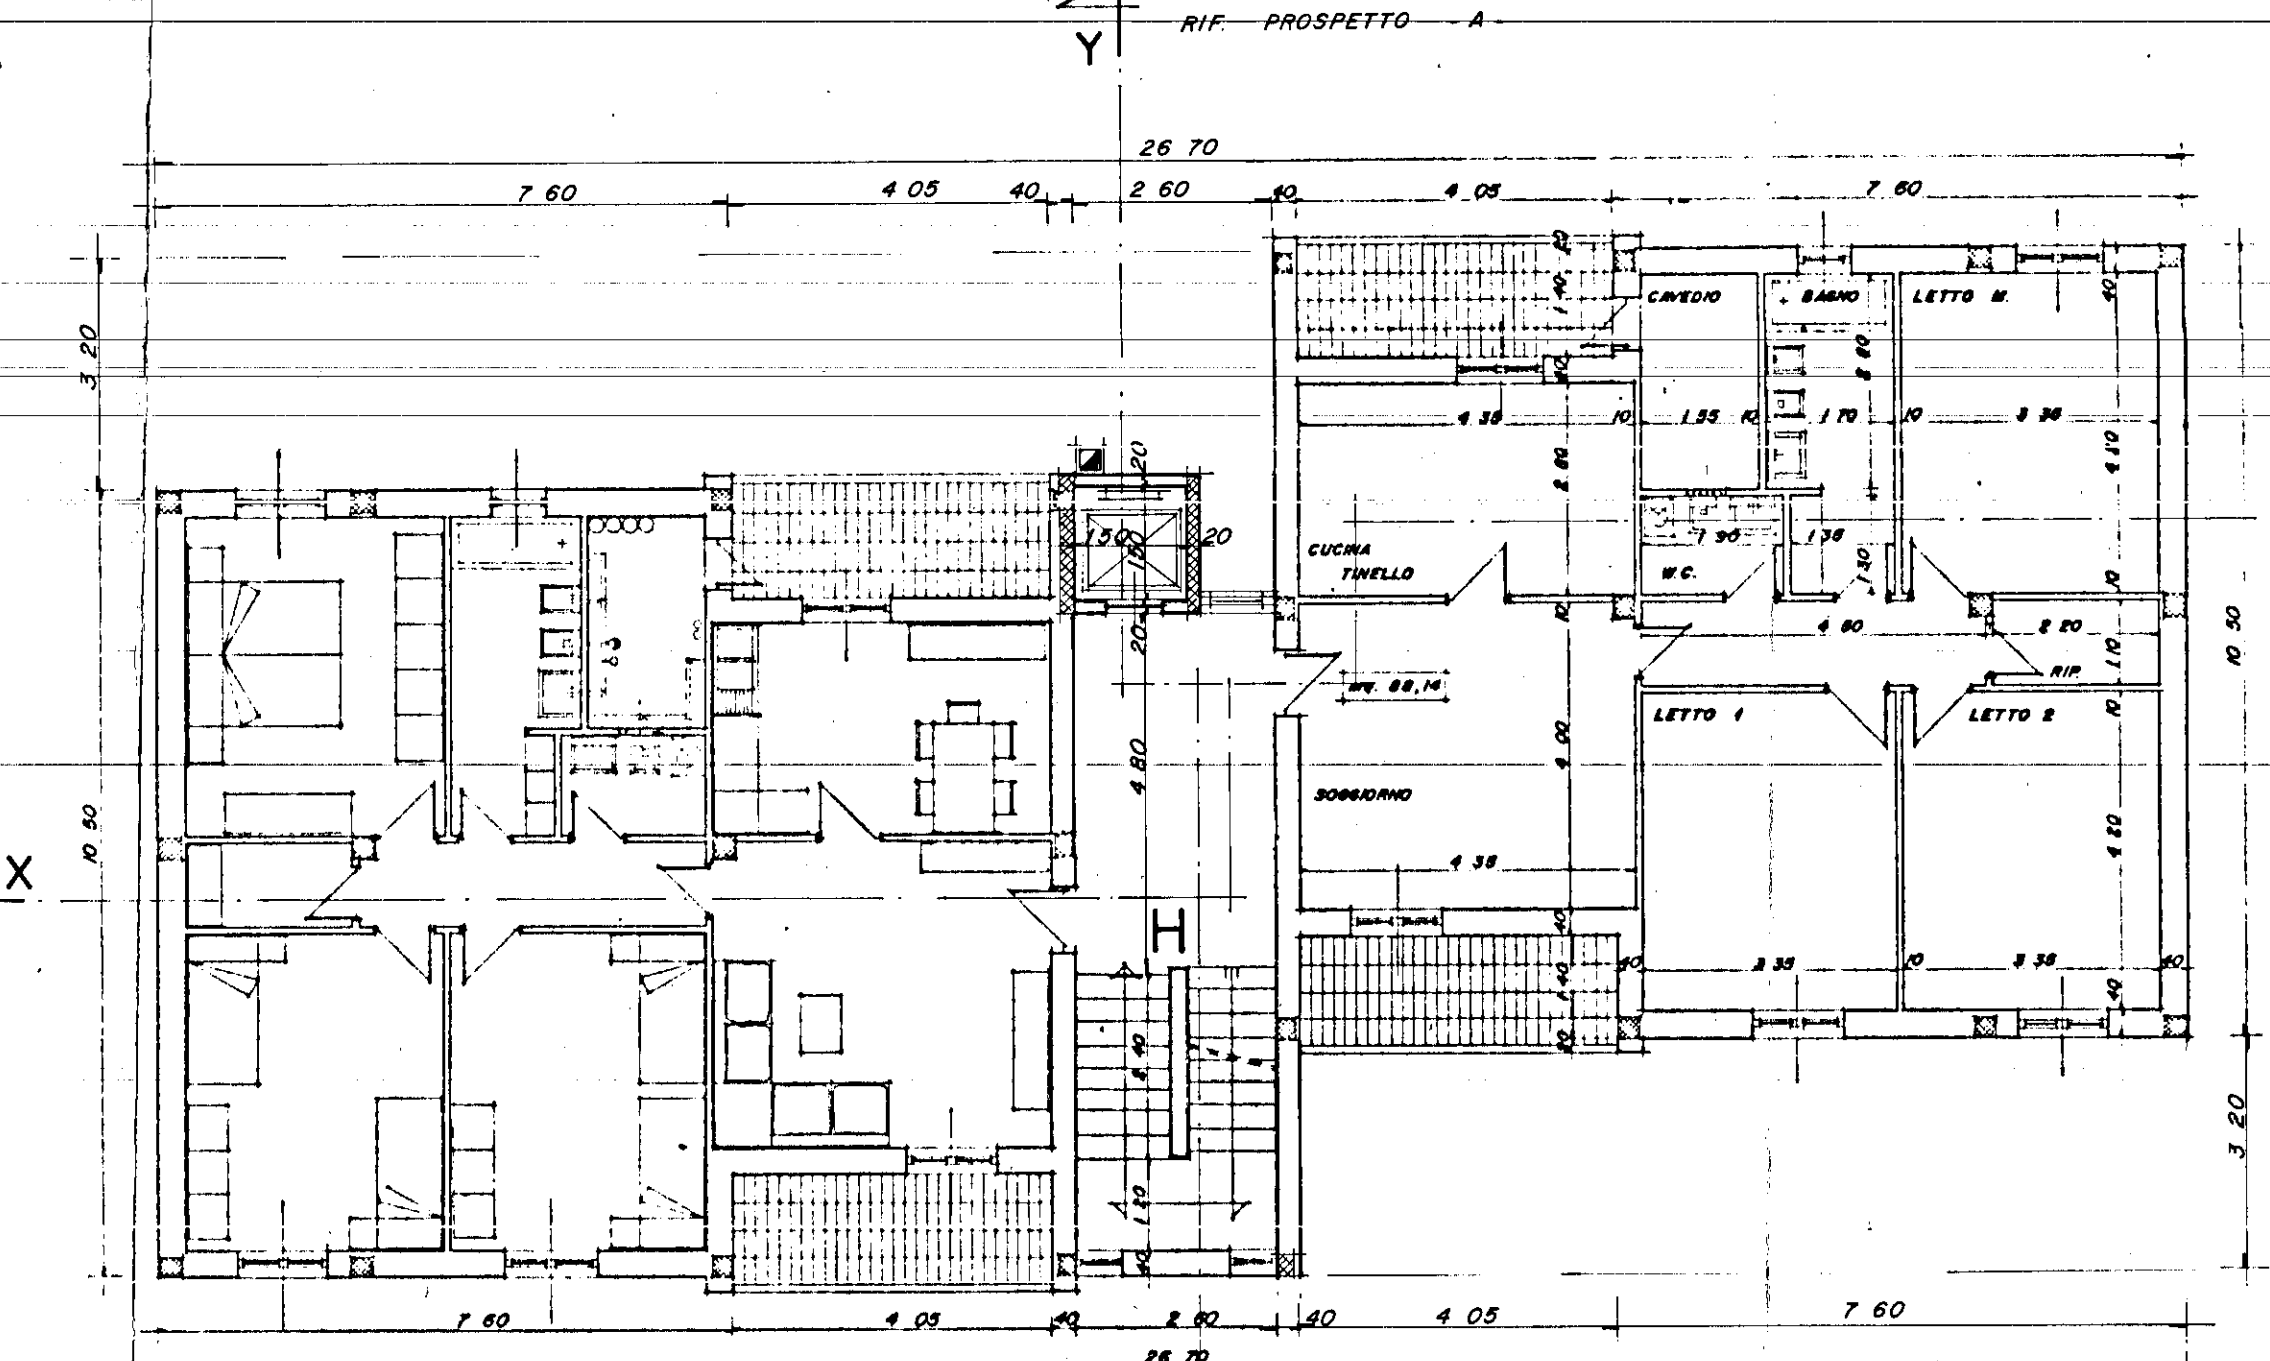

PIANO TIPO

CALCOLO SUPERFICIE APPARTAMENTO

CUCINA TINELLO	9.35 x 2.80	= 26.18
SOGGIORNO	4.35 x 4.00	= 17.40
BAGNO	1.70 x 1.80 + 1.35 x 1.30	= 4.65
W.C.	0.90 x 1.30	= 1.17
LETTO 1	3.35 x 4.20	= 14.07
LETTO 2	3.35 x 4.20	= 14.07
CORRIDOIO	4.50 x 1.10	= 4.95
INGRESSO	2.20 x 1.10	= 2.42
INCL. PLASTICI	0.30 x 0.20 + 0.20 x 0.20	= 0.10
TOTALE		88.94 mq.

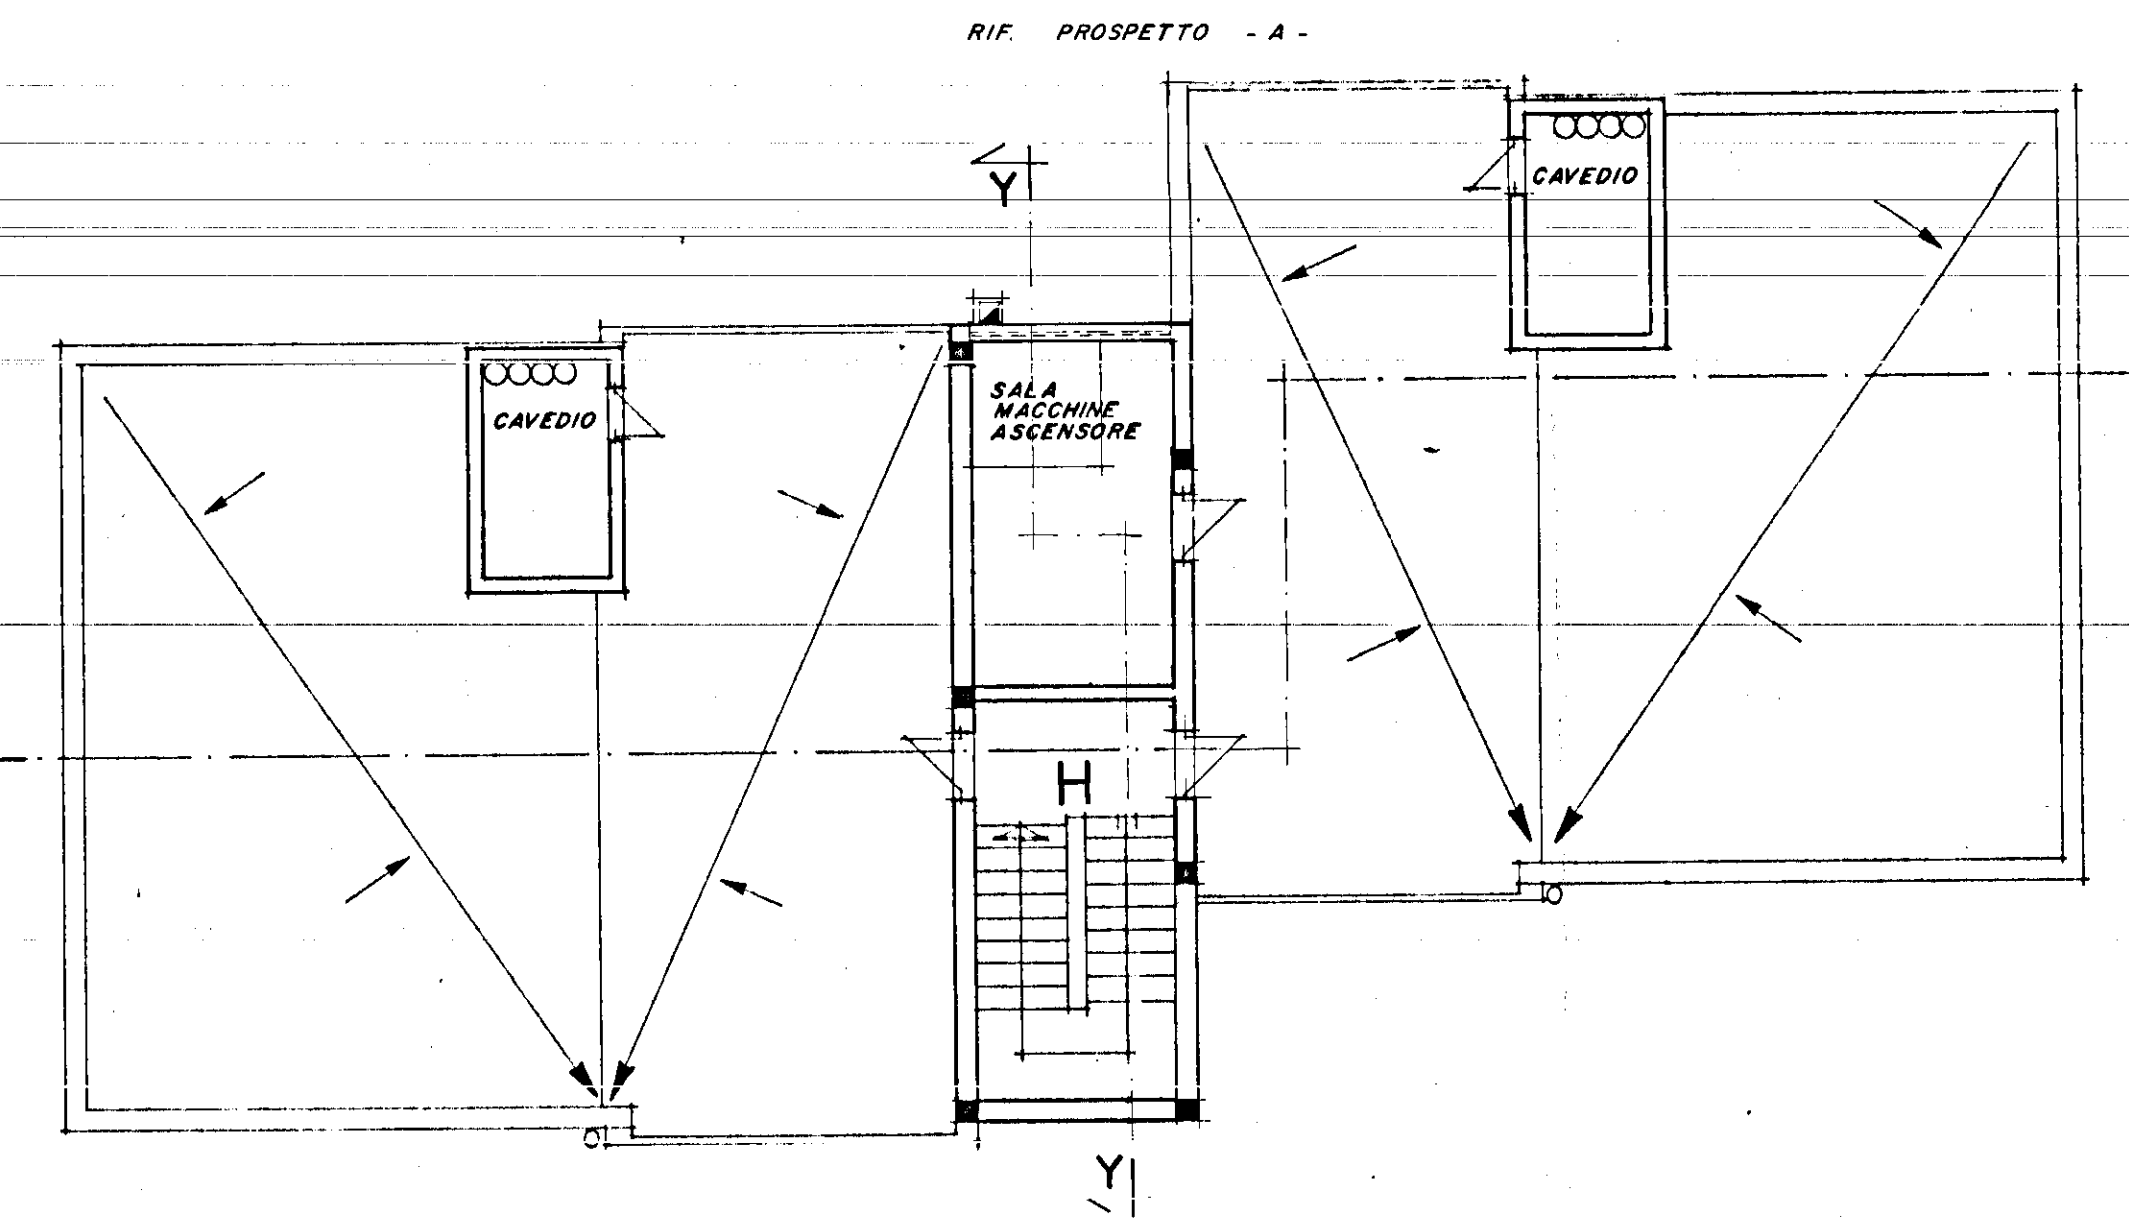

PIANTA COPERTURE