


Gestione Case Lavoratori LEGGE 14-2-1953 N° 60		ART. 15/3	I.A.C.P. STAZIONE APPALTANTE - BRINDISI
BRINDISI	FABBRICATO SOCIALE COOPVA		
F E D E 7			
PARTICOLARI CENTRALE TERMICA			
dott. ing. GIUSEPPE MARASCO PROGETTISTA			
dott. ing. GIUSEPPE MARASCO DIRETTORE LAVORI		TAV. N. 14	

APPROVATO


AL CONSIGLIO DI AMMINISTRAZIONE
INTEGRANDO GLI SCALTI NELLA CANTATA
DEL 9.1.1970
MENTO N. 253

Brindisi


PRESIDENTE

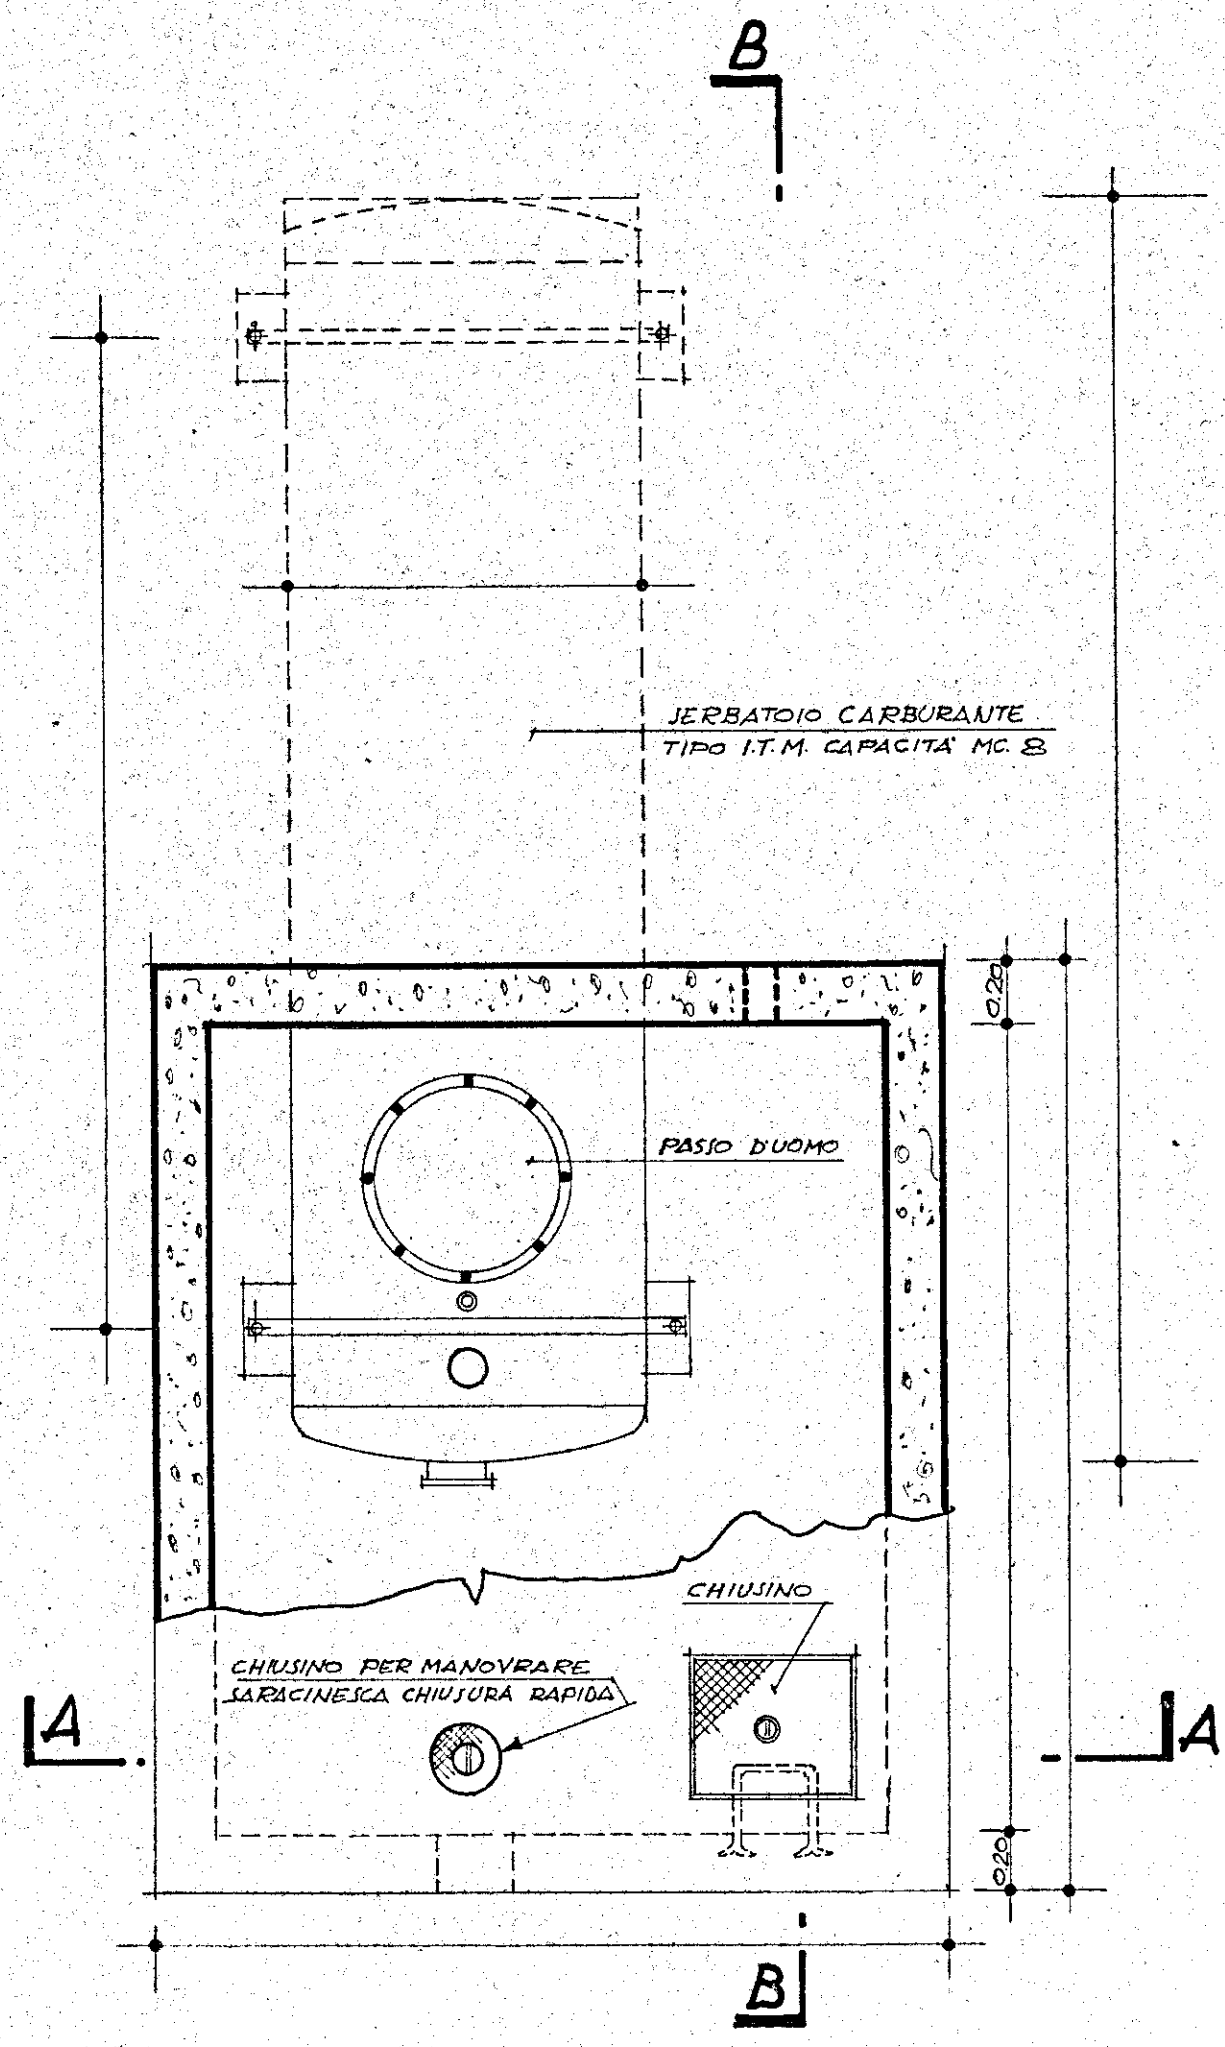


PIANTA SCALA 1:25

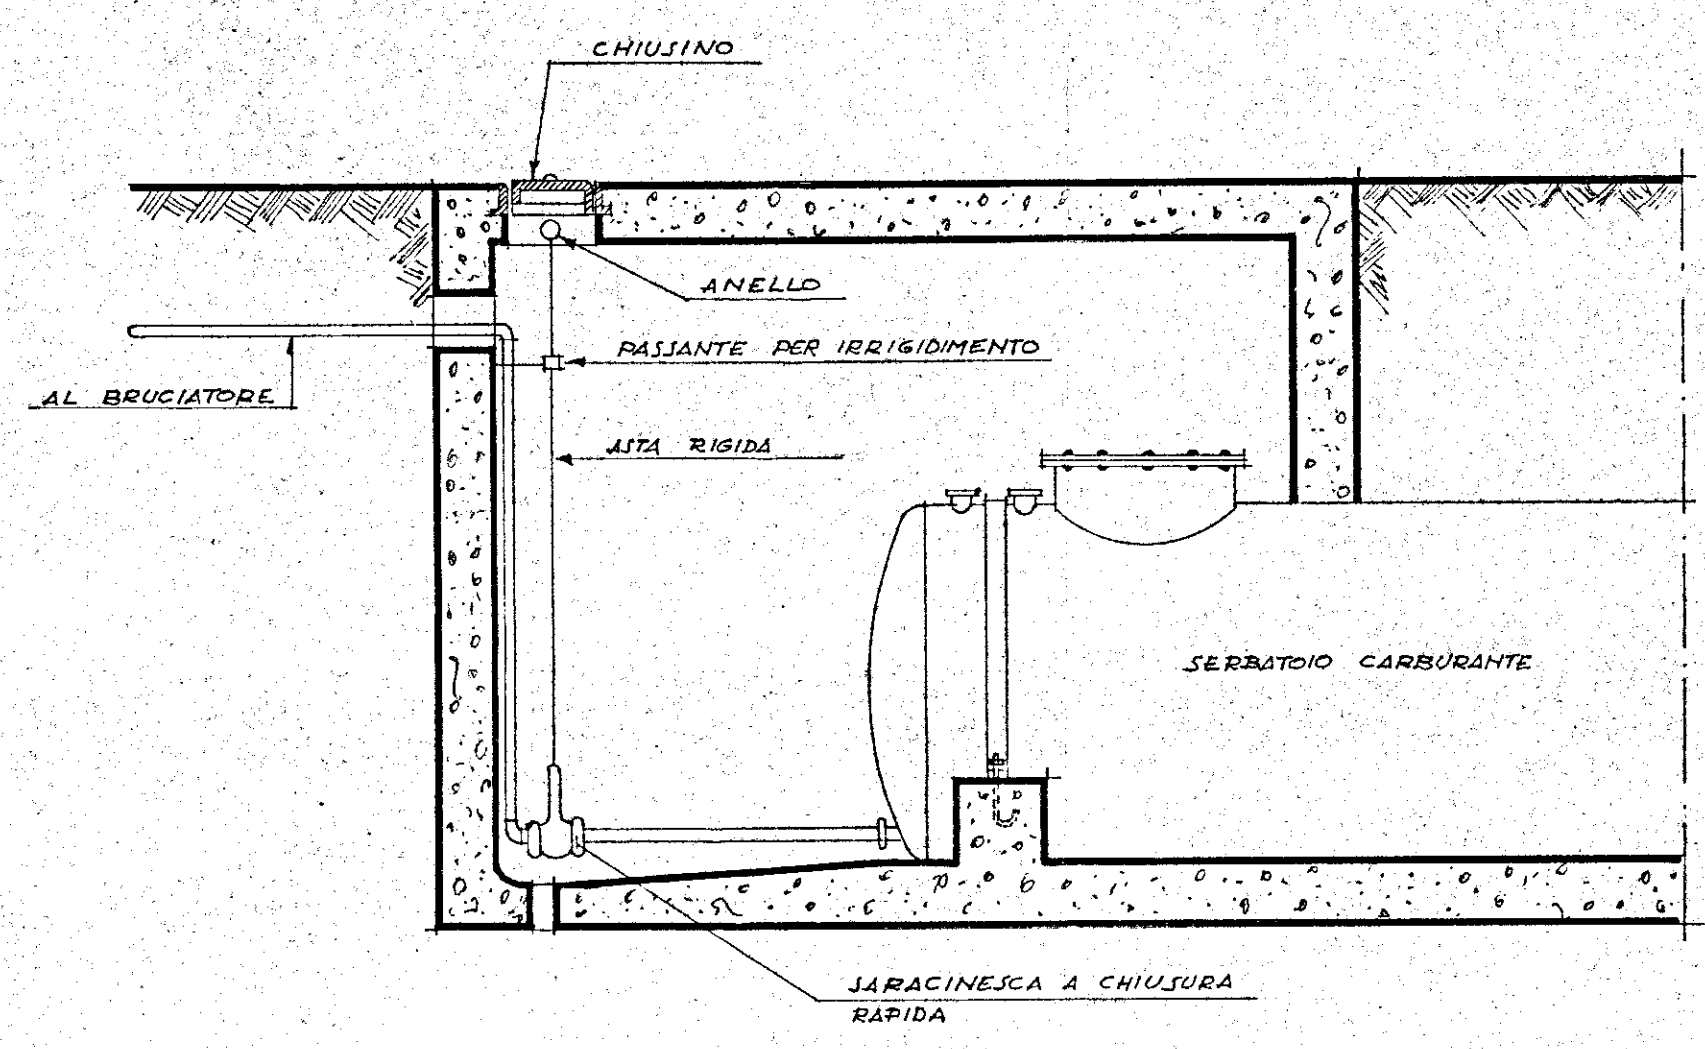


PARTICOLARE SARACINESCA A CHIUSURA RAPIDA

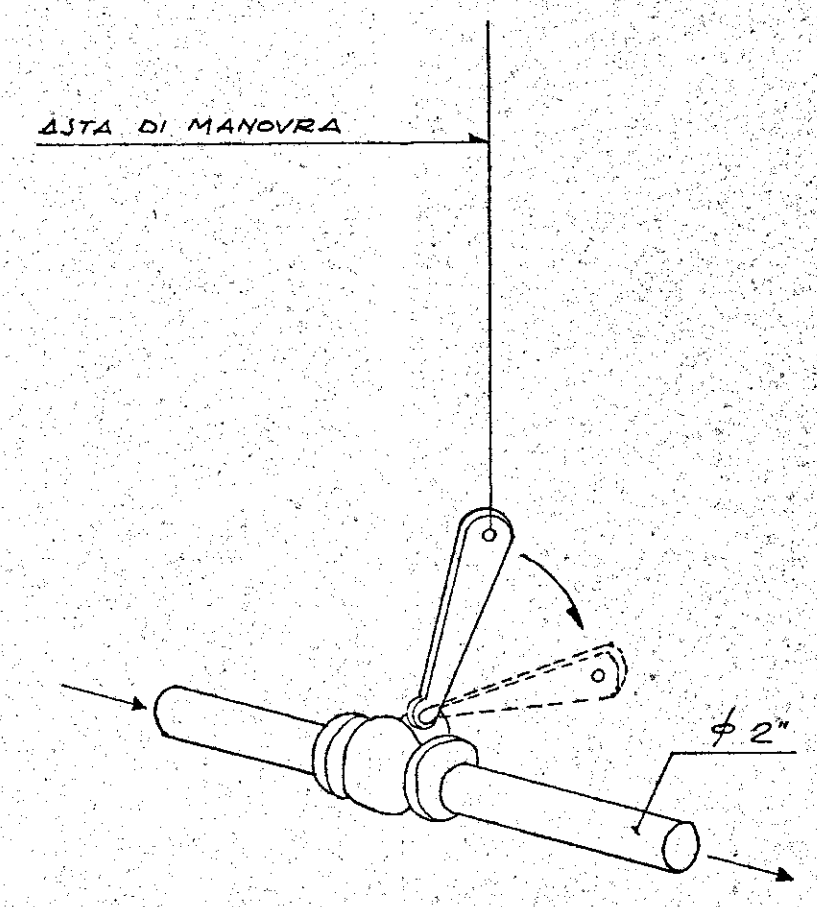


SARACINESCA A CHIUSURA RAPIDA
A LEVA TIPO PN 10 "RAIMONDI"

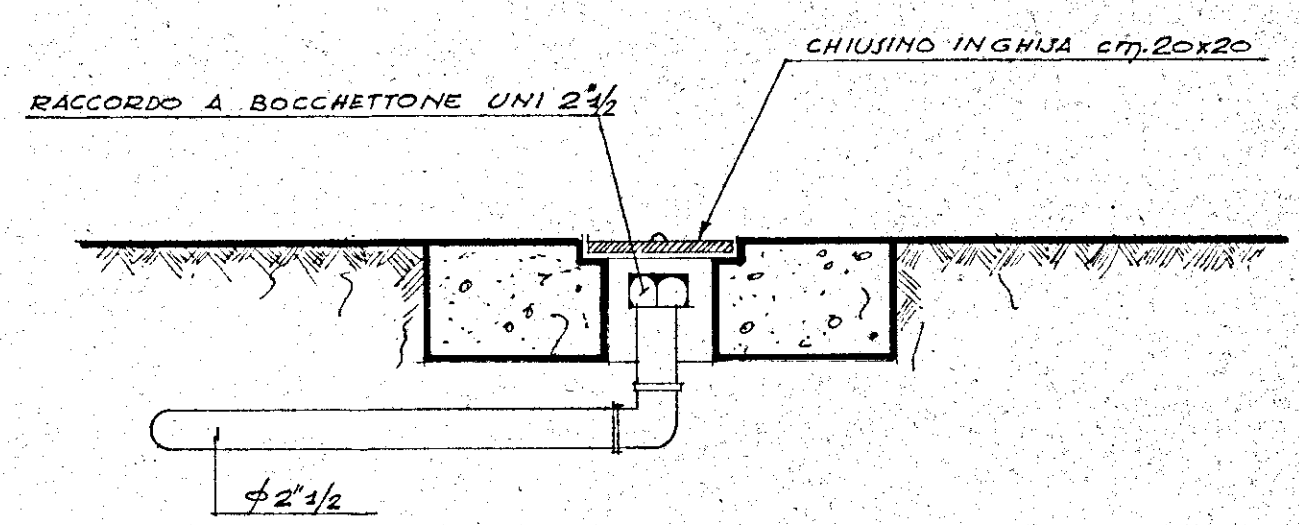


PARTICOLARE CARICO CARBURANTE
(NON IN SCALA)

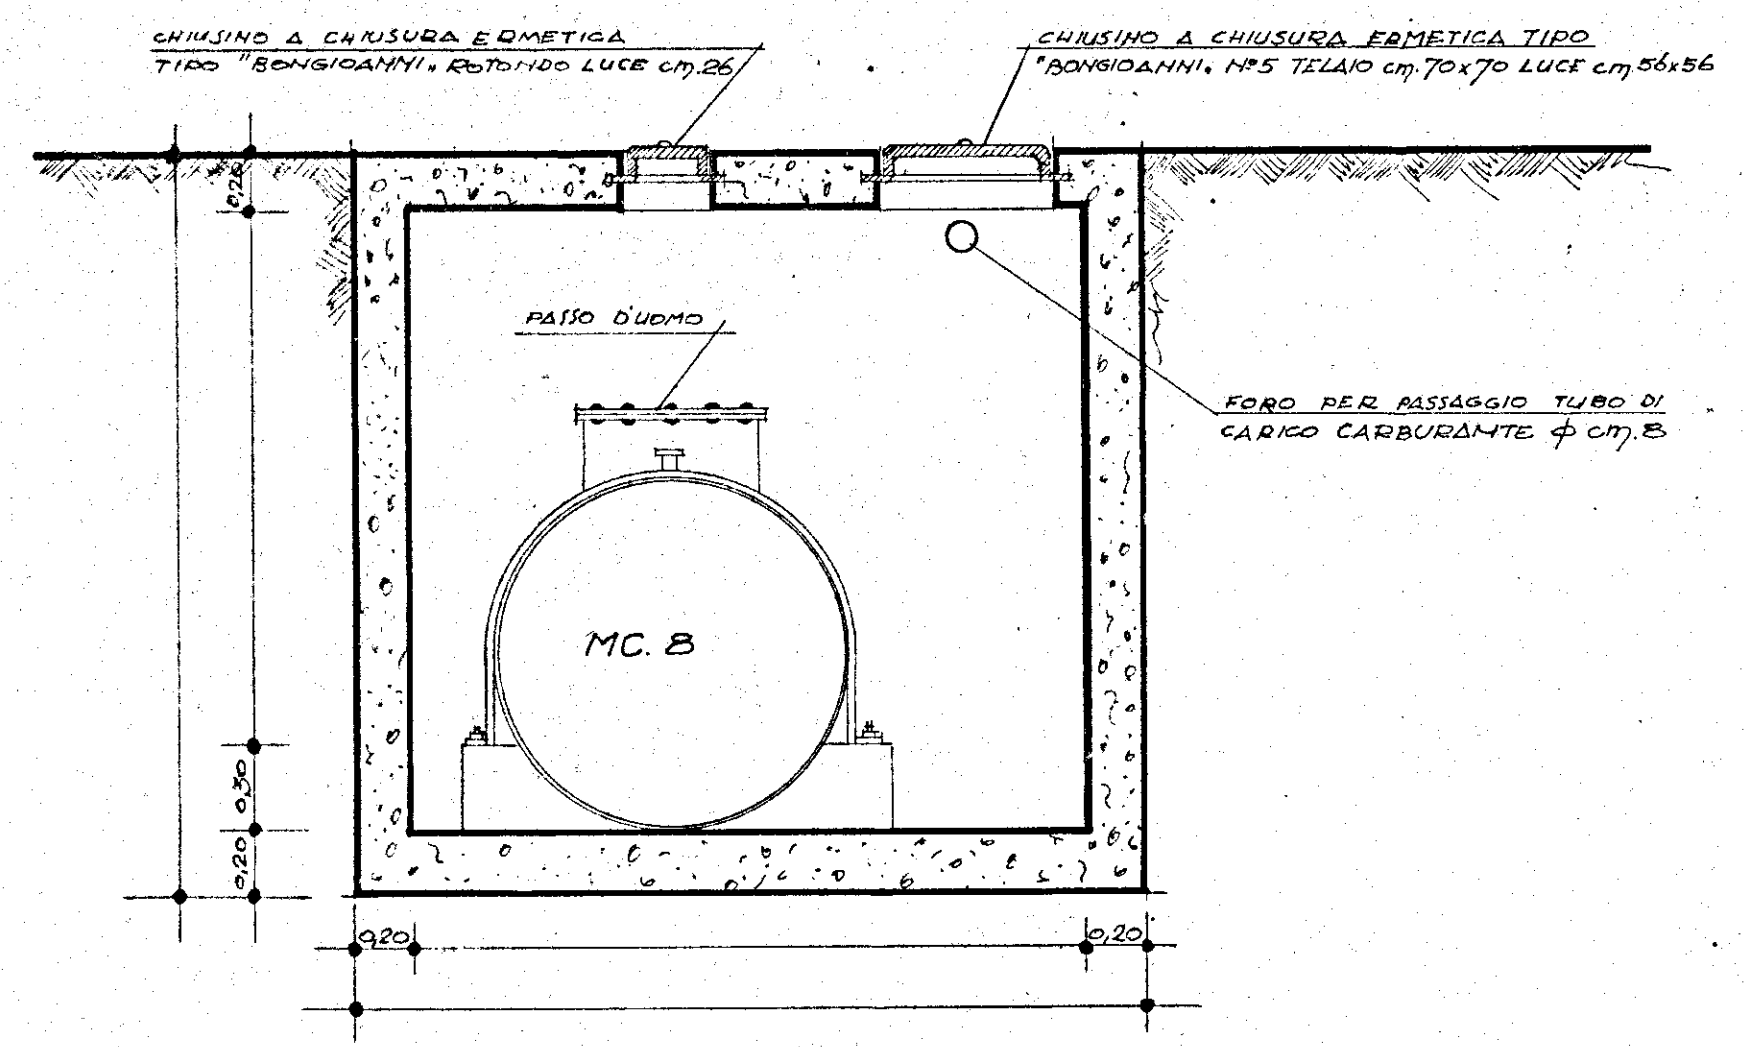

SEZIONE A-A SCALA 1:25

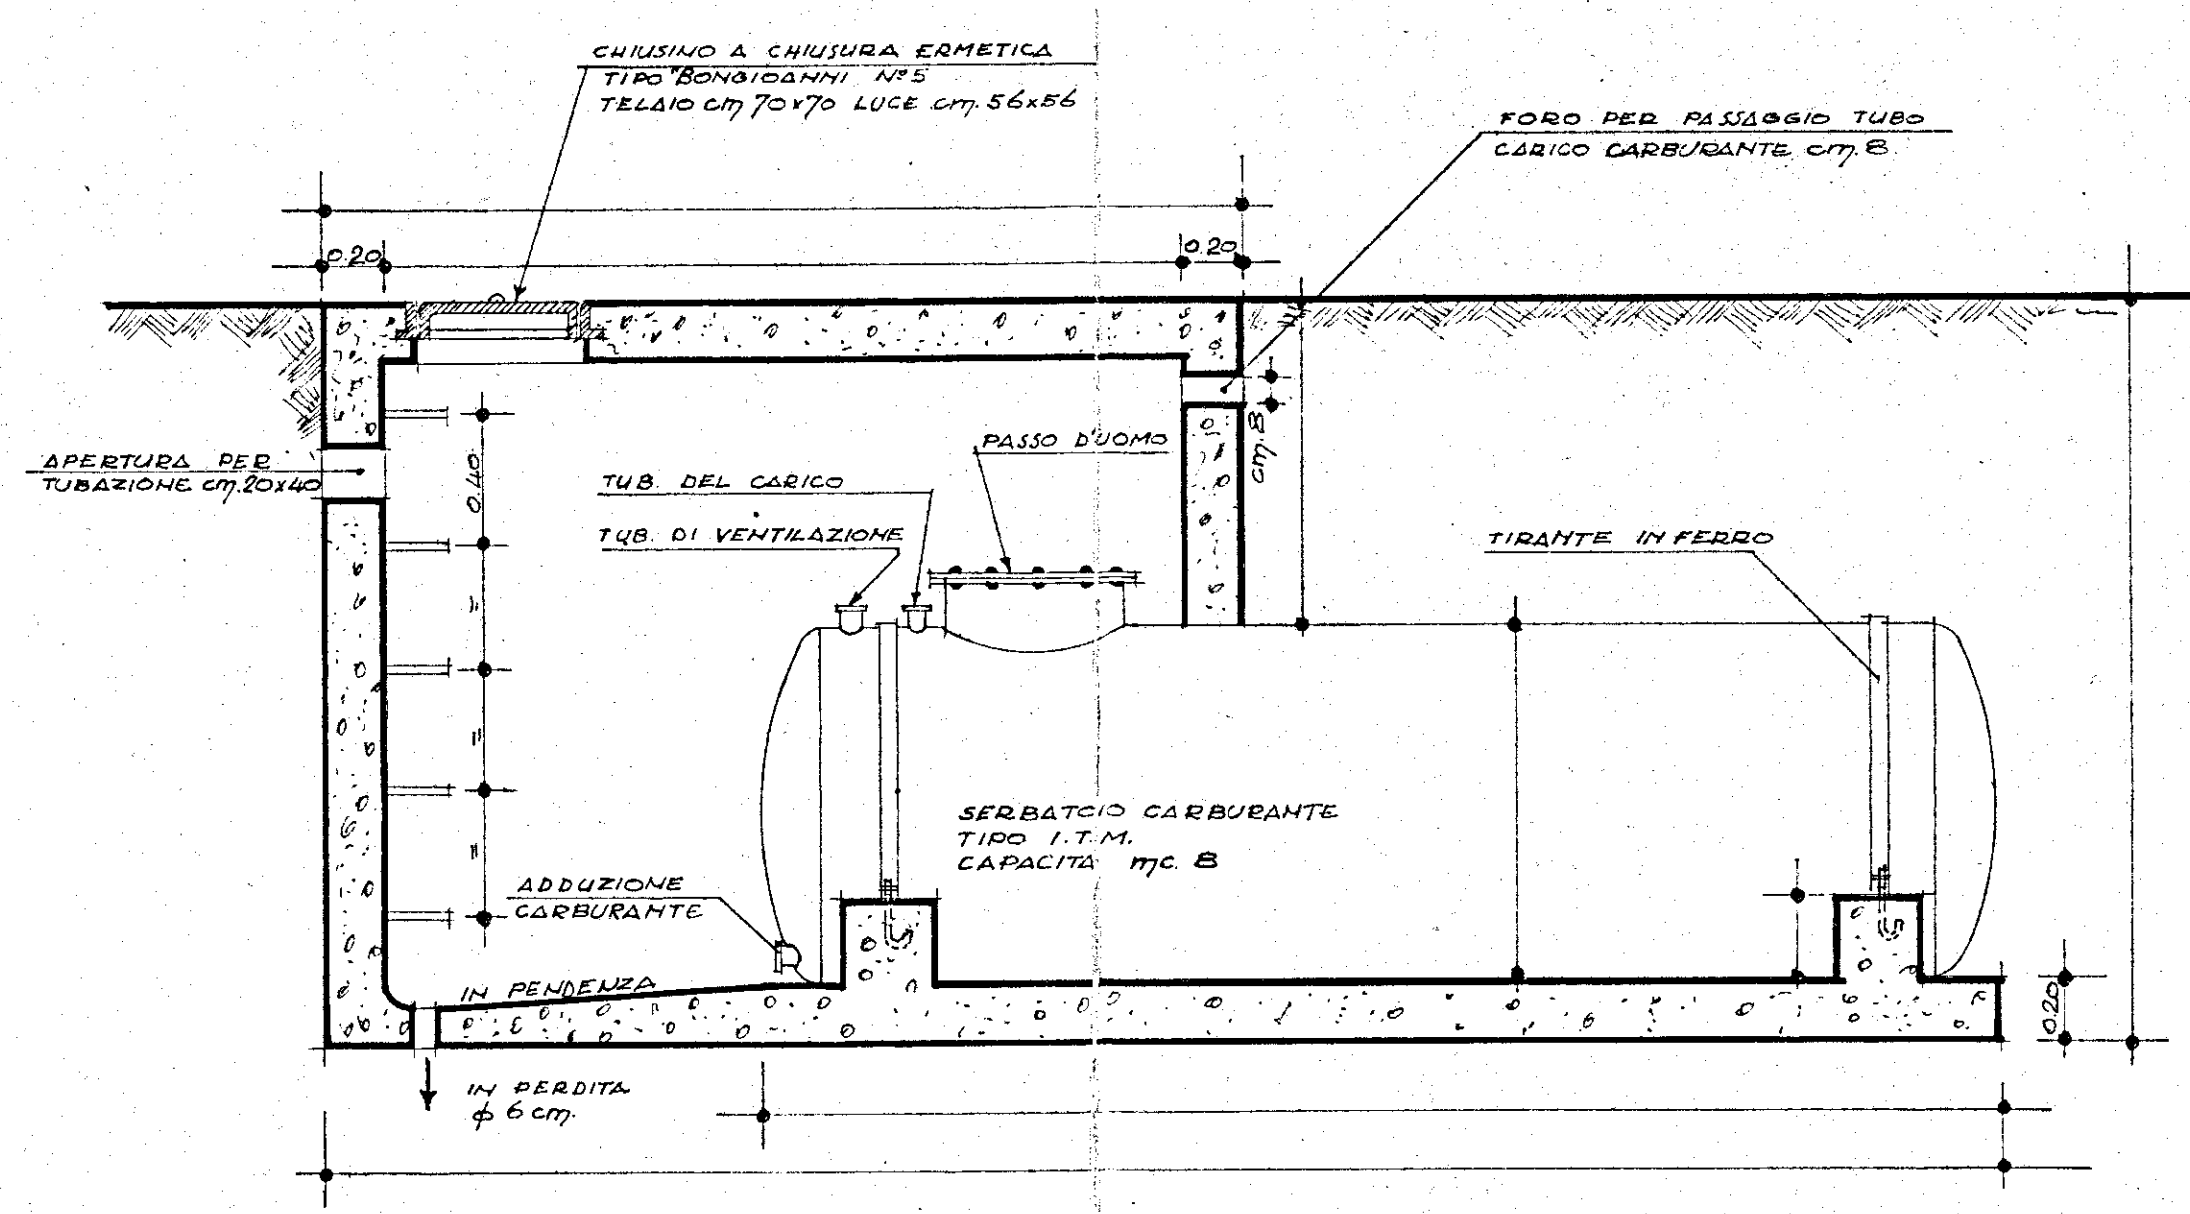

SEZIONE B-B SCALA 1:25

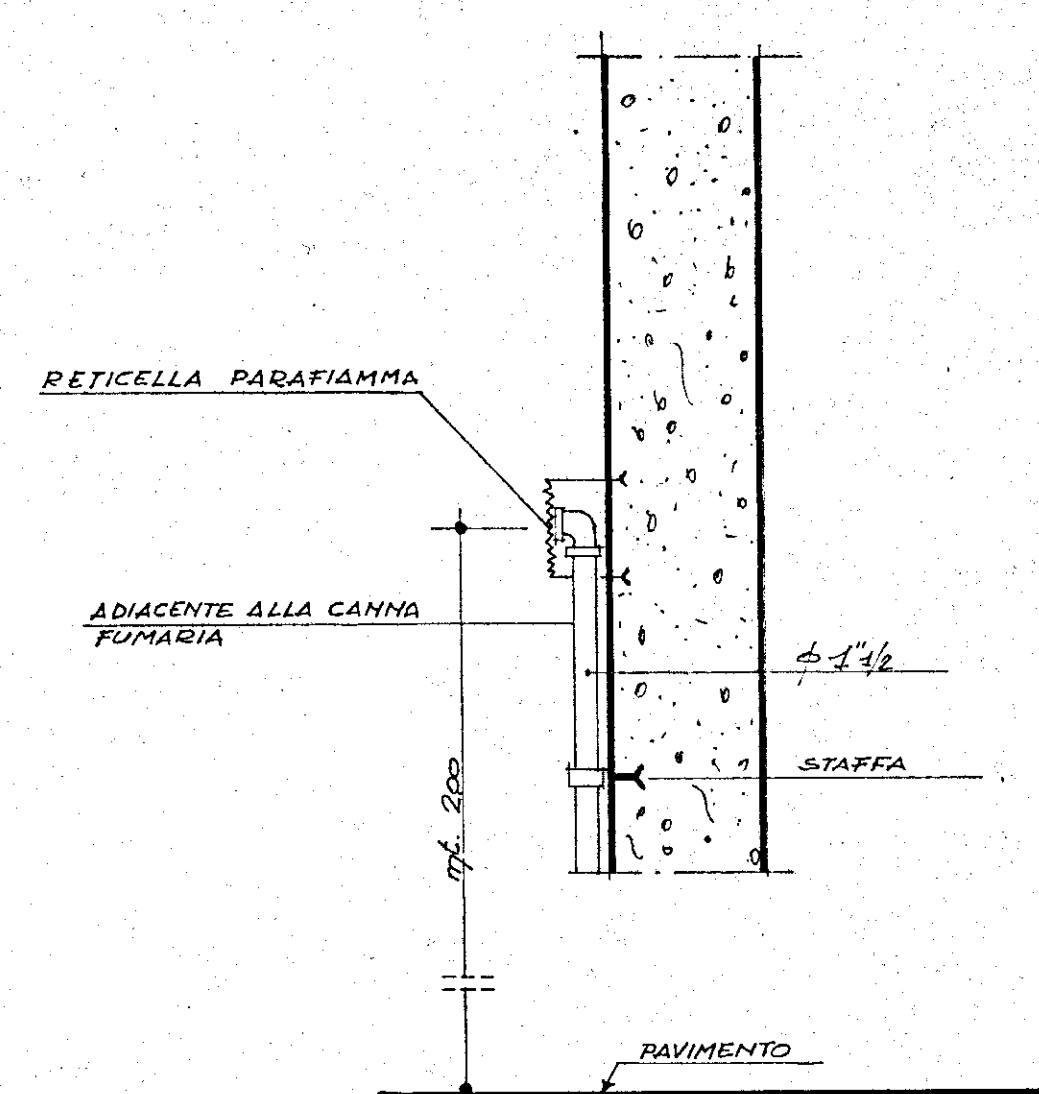

PARTICOLARE VENTILAZIONE CARBURANTE
(NON IN SCALA)