


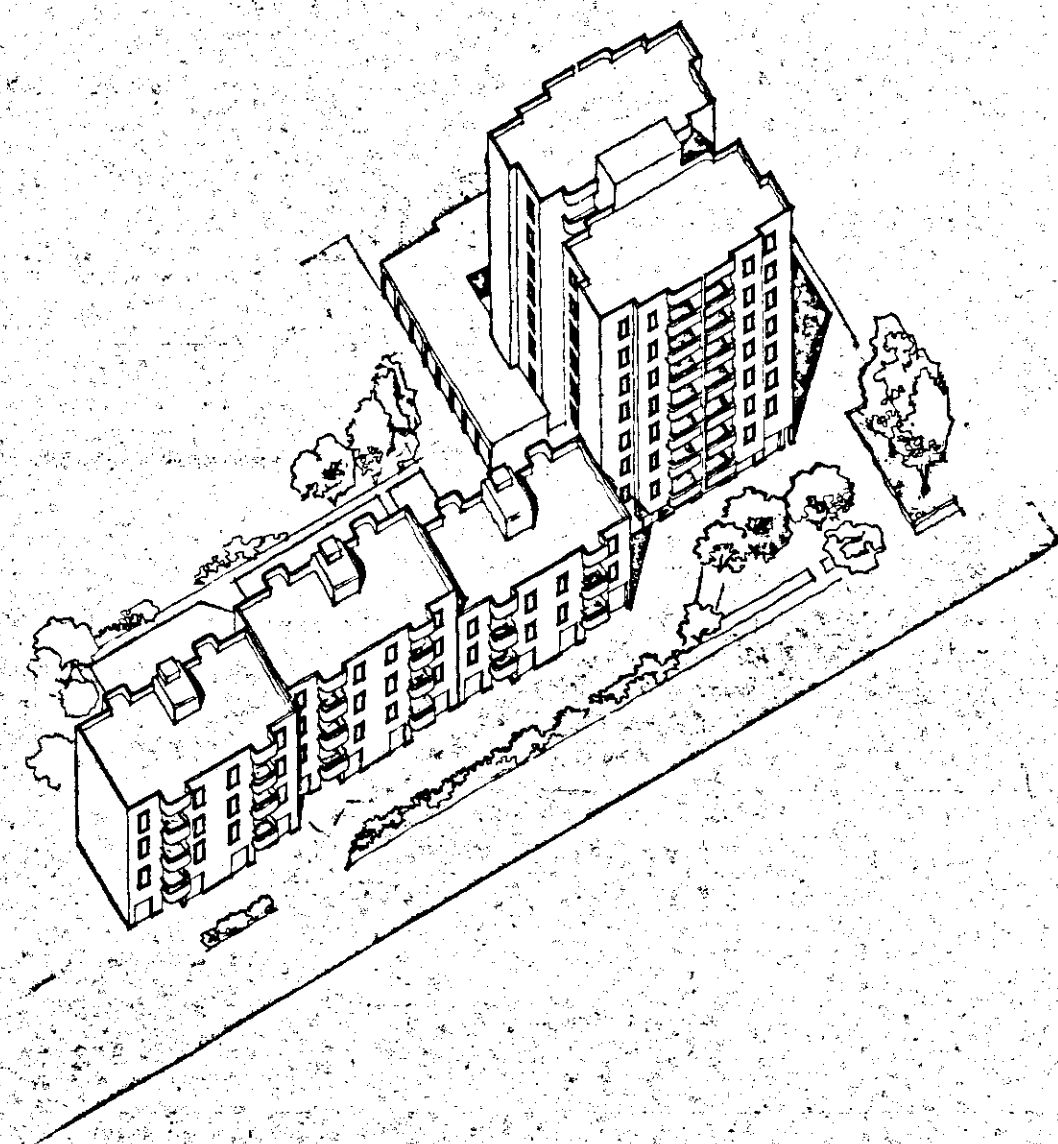

I.A.C.P.
brindisi

appalto concorso per la realizzazione
di edifici residenziali nel comune di
Castelli nel nucleo (a) del piano di zona 167
lotti 27-28-29-30
legge n. 457 del 5-8-1978
delibera n. 667 del 5-5-1981

TAV.

B
4

PIANTA FONDAZIONI
LOTTO 29-30

scala 1:50
20

data

aprile 1982

agg.

il progettista
franco cutri, architetto

il committente
de.ge.co. s.r.l.

