

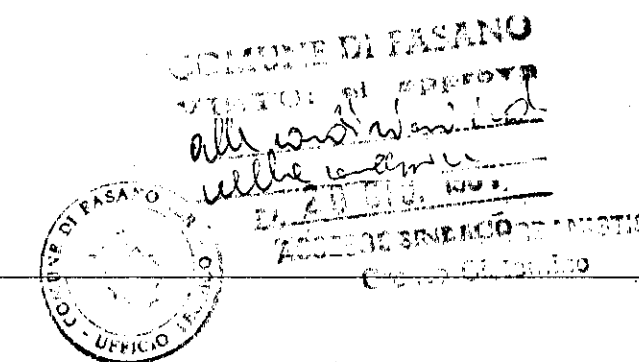


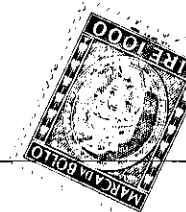

IL COORDINATORE
DEI SERVIZI NUOVE COSTRUZIONI
(Dott. Arch. Pietro ORSTA)

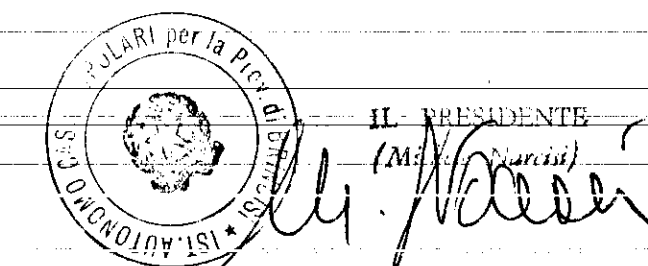

istituto case autonome popolari — brindisi —

legge 5.8.1978 n. 457 III° biennio 1982-83 COMPLET.
programma intervento n. 007-99.1
codice 3167400701

tav. **3a**

progetto per la costruzione di alloggi
popolari in FASANO
lotto 4-5-6 comparto 1 piano di zona 167

ufficio
progettazione
i. a. c. p.
brindisi

alloggi n. 24 da mq. 88

scala 1:100

PIANO TERRA

