

ISTITUTO AUTONOMO CASE POPOLARI PER LA PROVINCIA DI BRINDISI

FINANZIAMENTO:
DELIBERA GIUNTA REGIONALE
N. 1480 DEL 03.01.2006

LAVORI DI MANUTENZIONE STRAORDINARIA E RISANAMENTO
ALLOGGI DI E.R.P. IN BRINDISI
RIONE S. ELIA - CANTIERE EX GESCAL 2813
PIAZZA MANTEGNA - PIAZZA SPADINI - VIA SPADINI

progetto esecutivo

PROGETTISTA :

GEOM. Maurizio SPAGNOLO



RESPONSABILE DEL PROCEDIMENTO

DOTT. ARCH. Vito Gianluca TUSCI

COORDINATORE SICUREZZA
IN FASE DI PROGETTAZIONE:

GEOM. Rocco CAFORIO

COLLABORAZIONE TECNICA:

GEOM. Antonio NAPOLITANO

GEOM. Vincenzo TONDO

DATA: 07 DIC. 2007

SCALA: 1:100

ARCHIVIO:

TAV. 6


BG COSTRUZIONI

PALAZZINA E


PIAZZA MANTEGNA CIV. 5/E

Di Bagnato Gianfranco
Via S. Benedetto, 5 - 72100 Brindisi
Tel. E Fax 0831.529389 - Cell. 328.9166429
P.IVA 01765230741
C.F.: BGN GFR 05106 B180W

PROSPETTI - SEZIONI

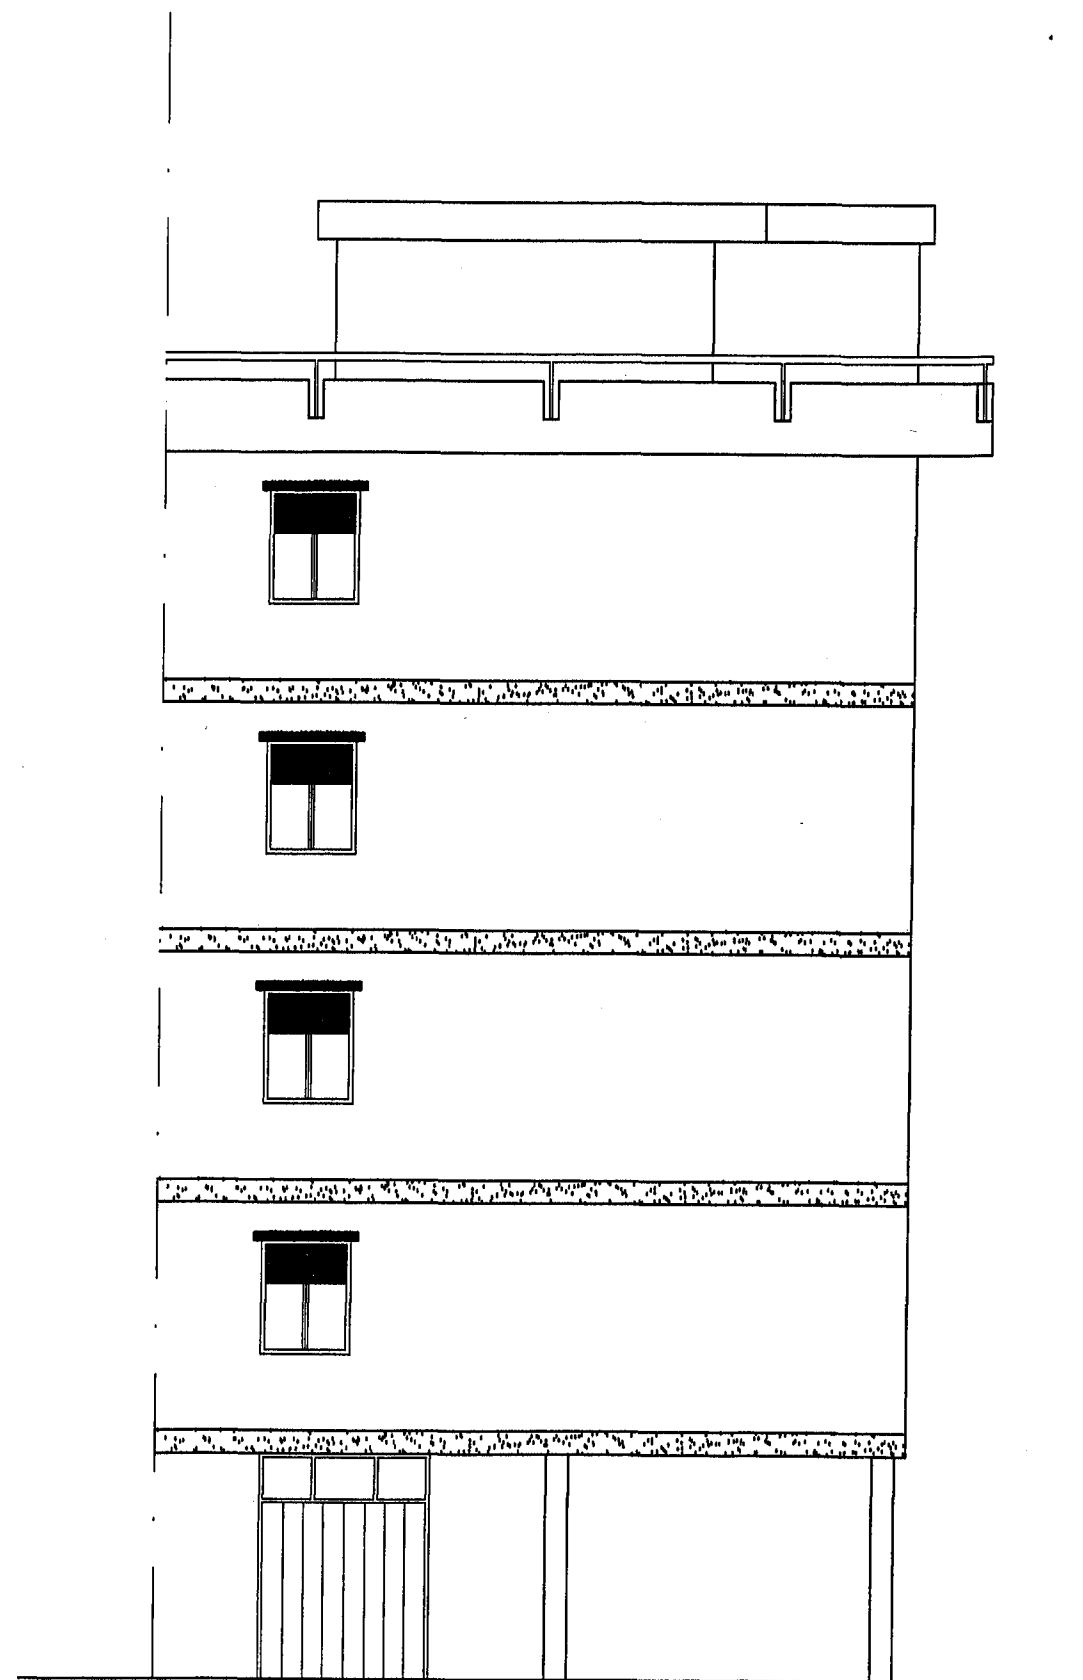


PROSPETTO 4 E

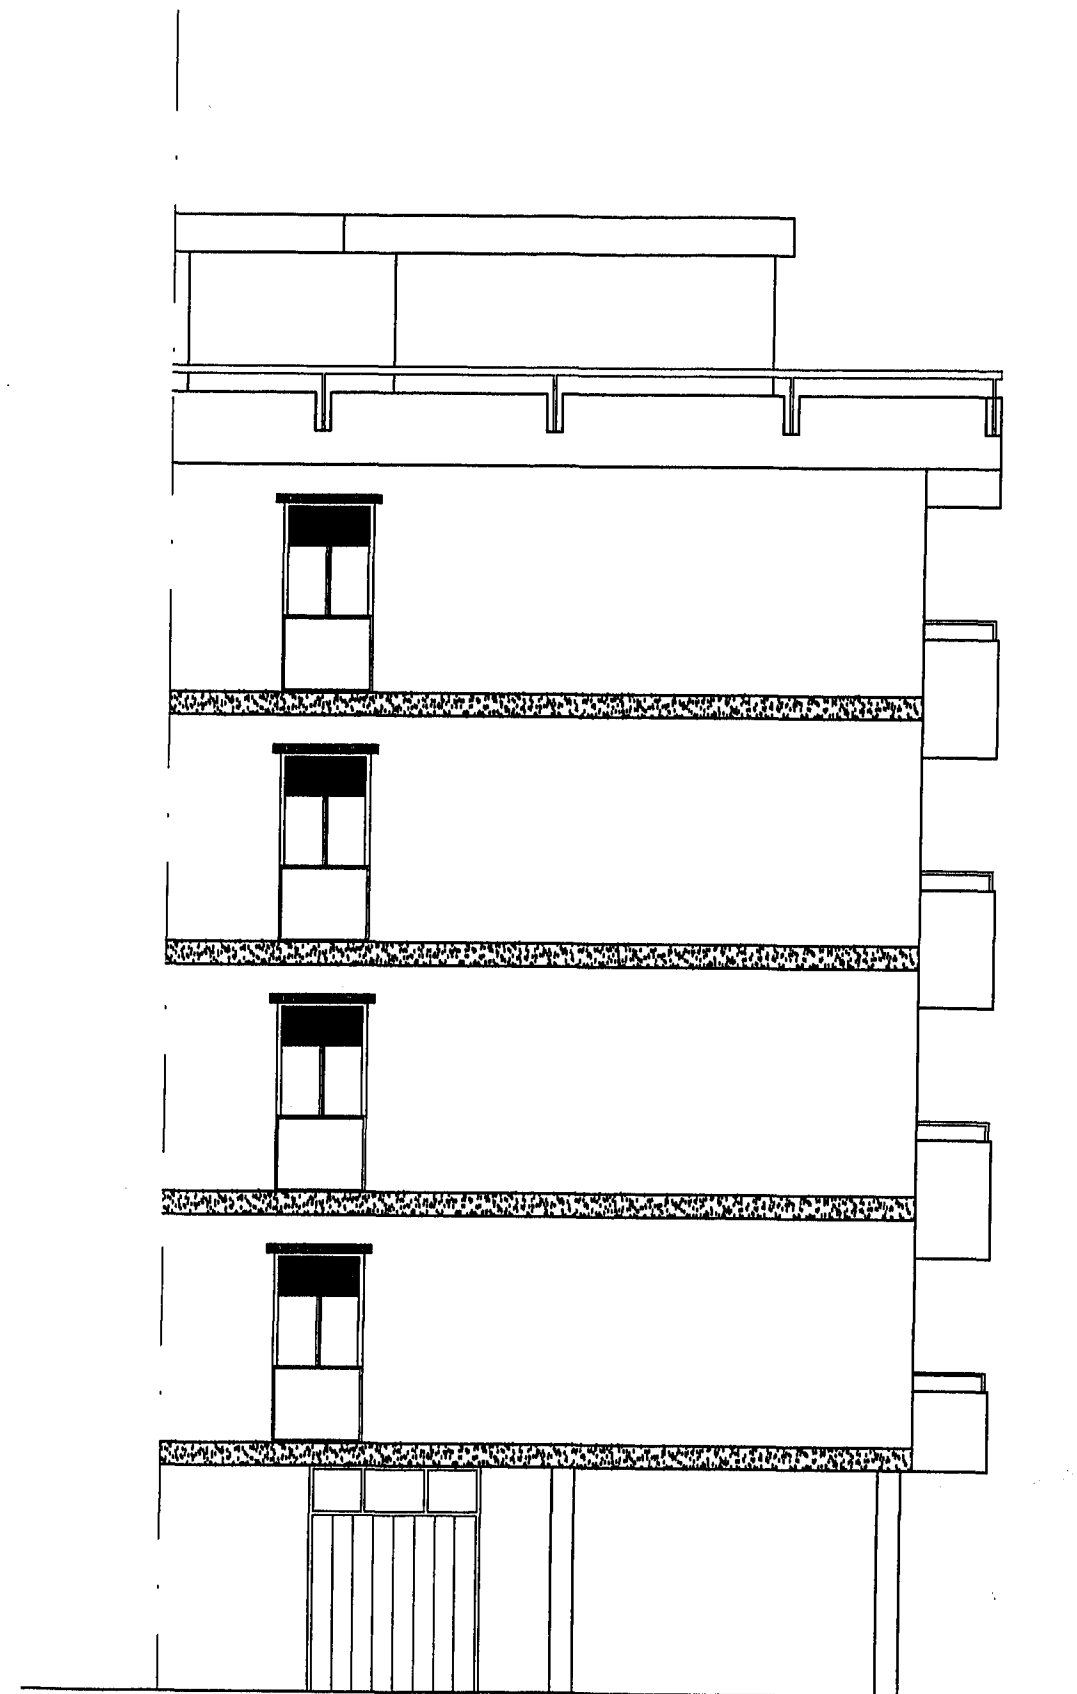

PROSPETTO 2 E




PROSPETTO 3 E

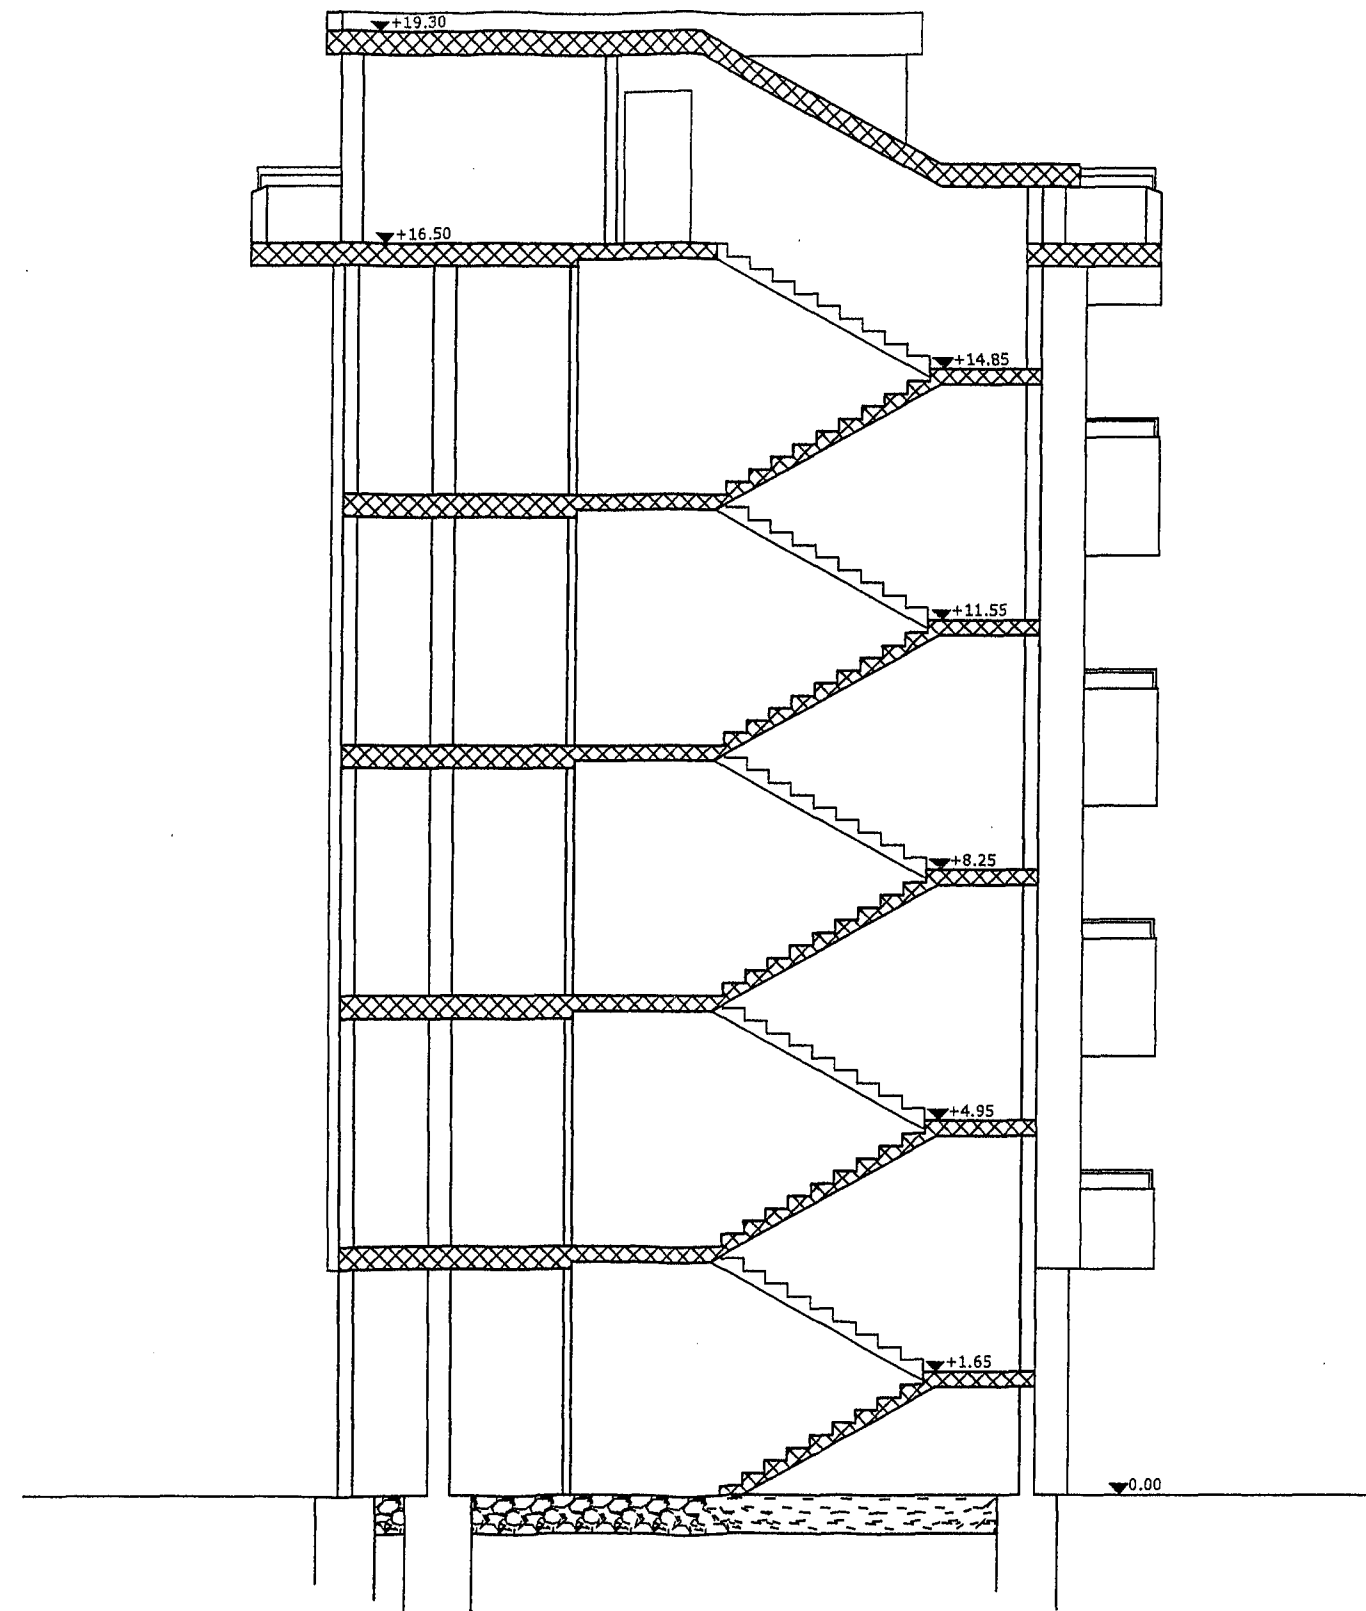

SEZIONE Y - Y



PROSPETTO 1 E

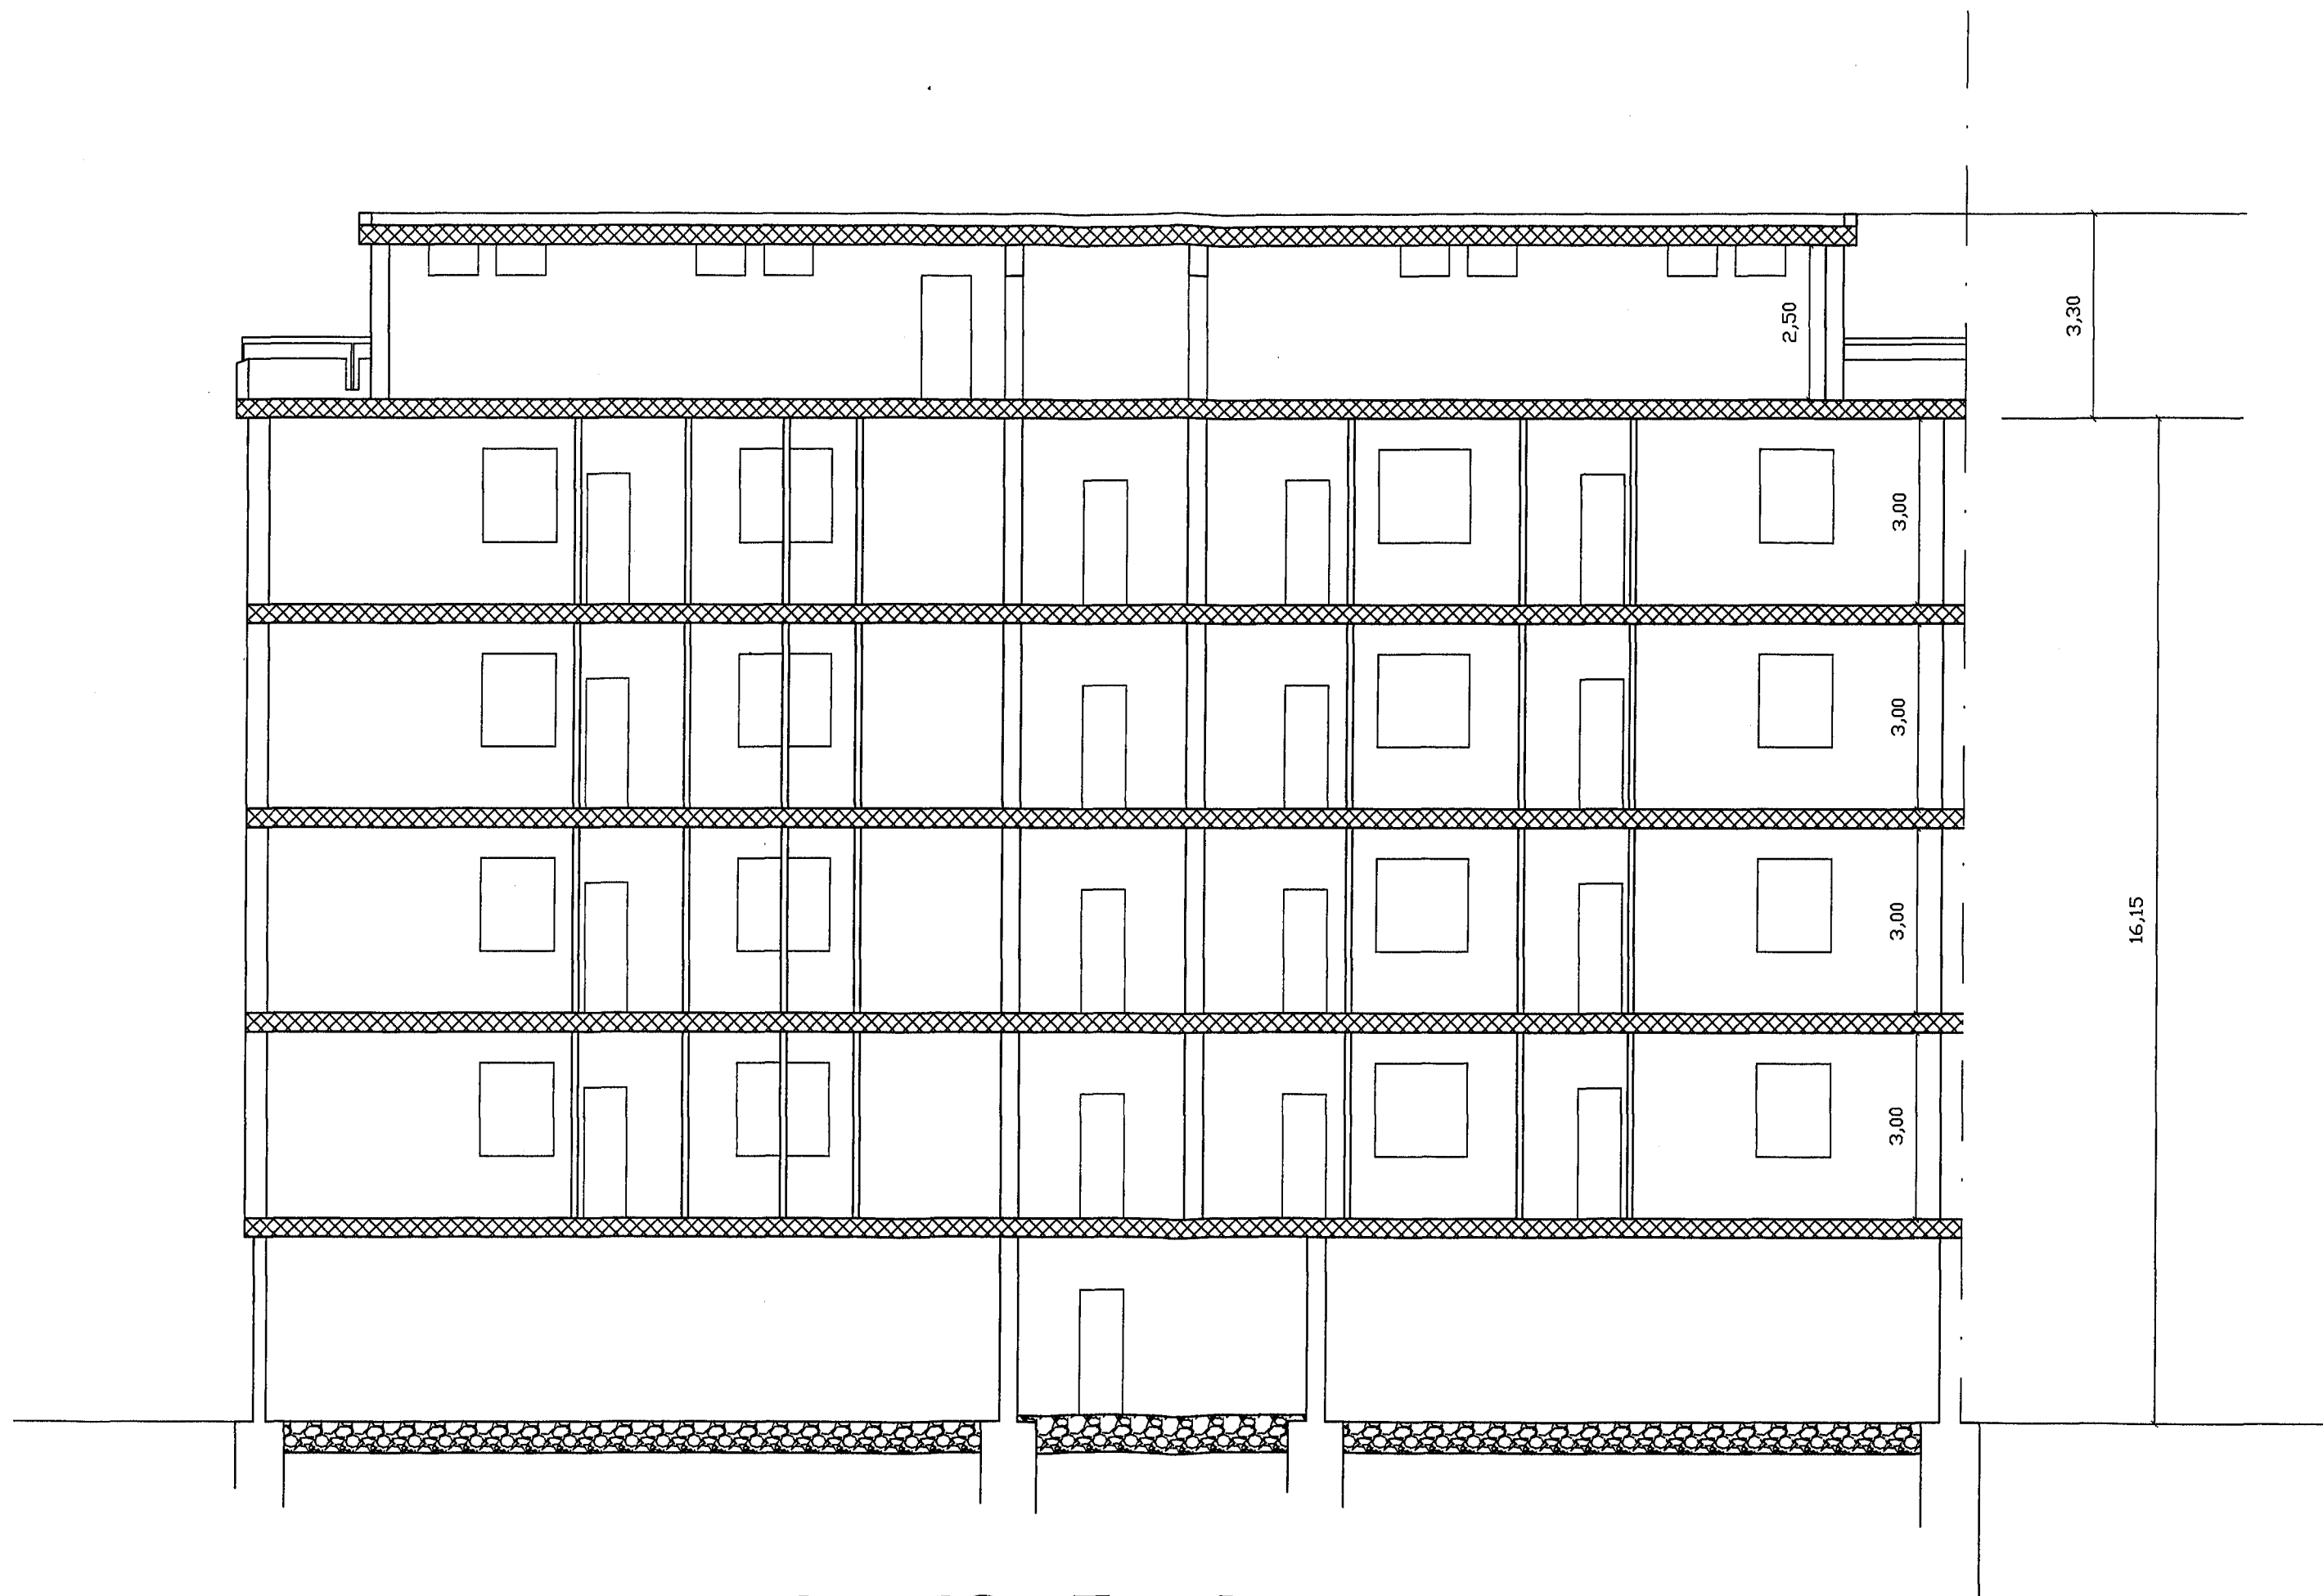

SEZIONE X - X