

IL COORDINATORE
DEI SERVIZI NUOVE COSTRUZIONI
(Dott. Arch. Pietro ORESTA)

IL PRESIDENTE
(Michele NARCISI)



istituto case autonomo popolari — brindisi —

legge 5-8-1978 n. 457 III° biennio 1982-83 complet.
programma intervento n. 007.99-1
codice 3167400701

progetto per la costruzione di alloggi
popolari in **FASANO**
lotto 9 comparto 1 piano di zona 167


alloggi n. 8 da mq. 88

PIANTE


tav.
2b

ufficio
progettazione
I. A. C. P.
Brindisi

scala 1:100

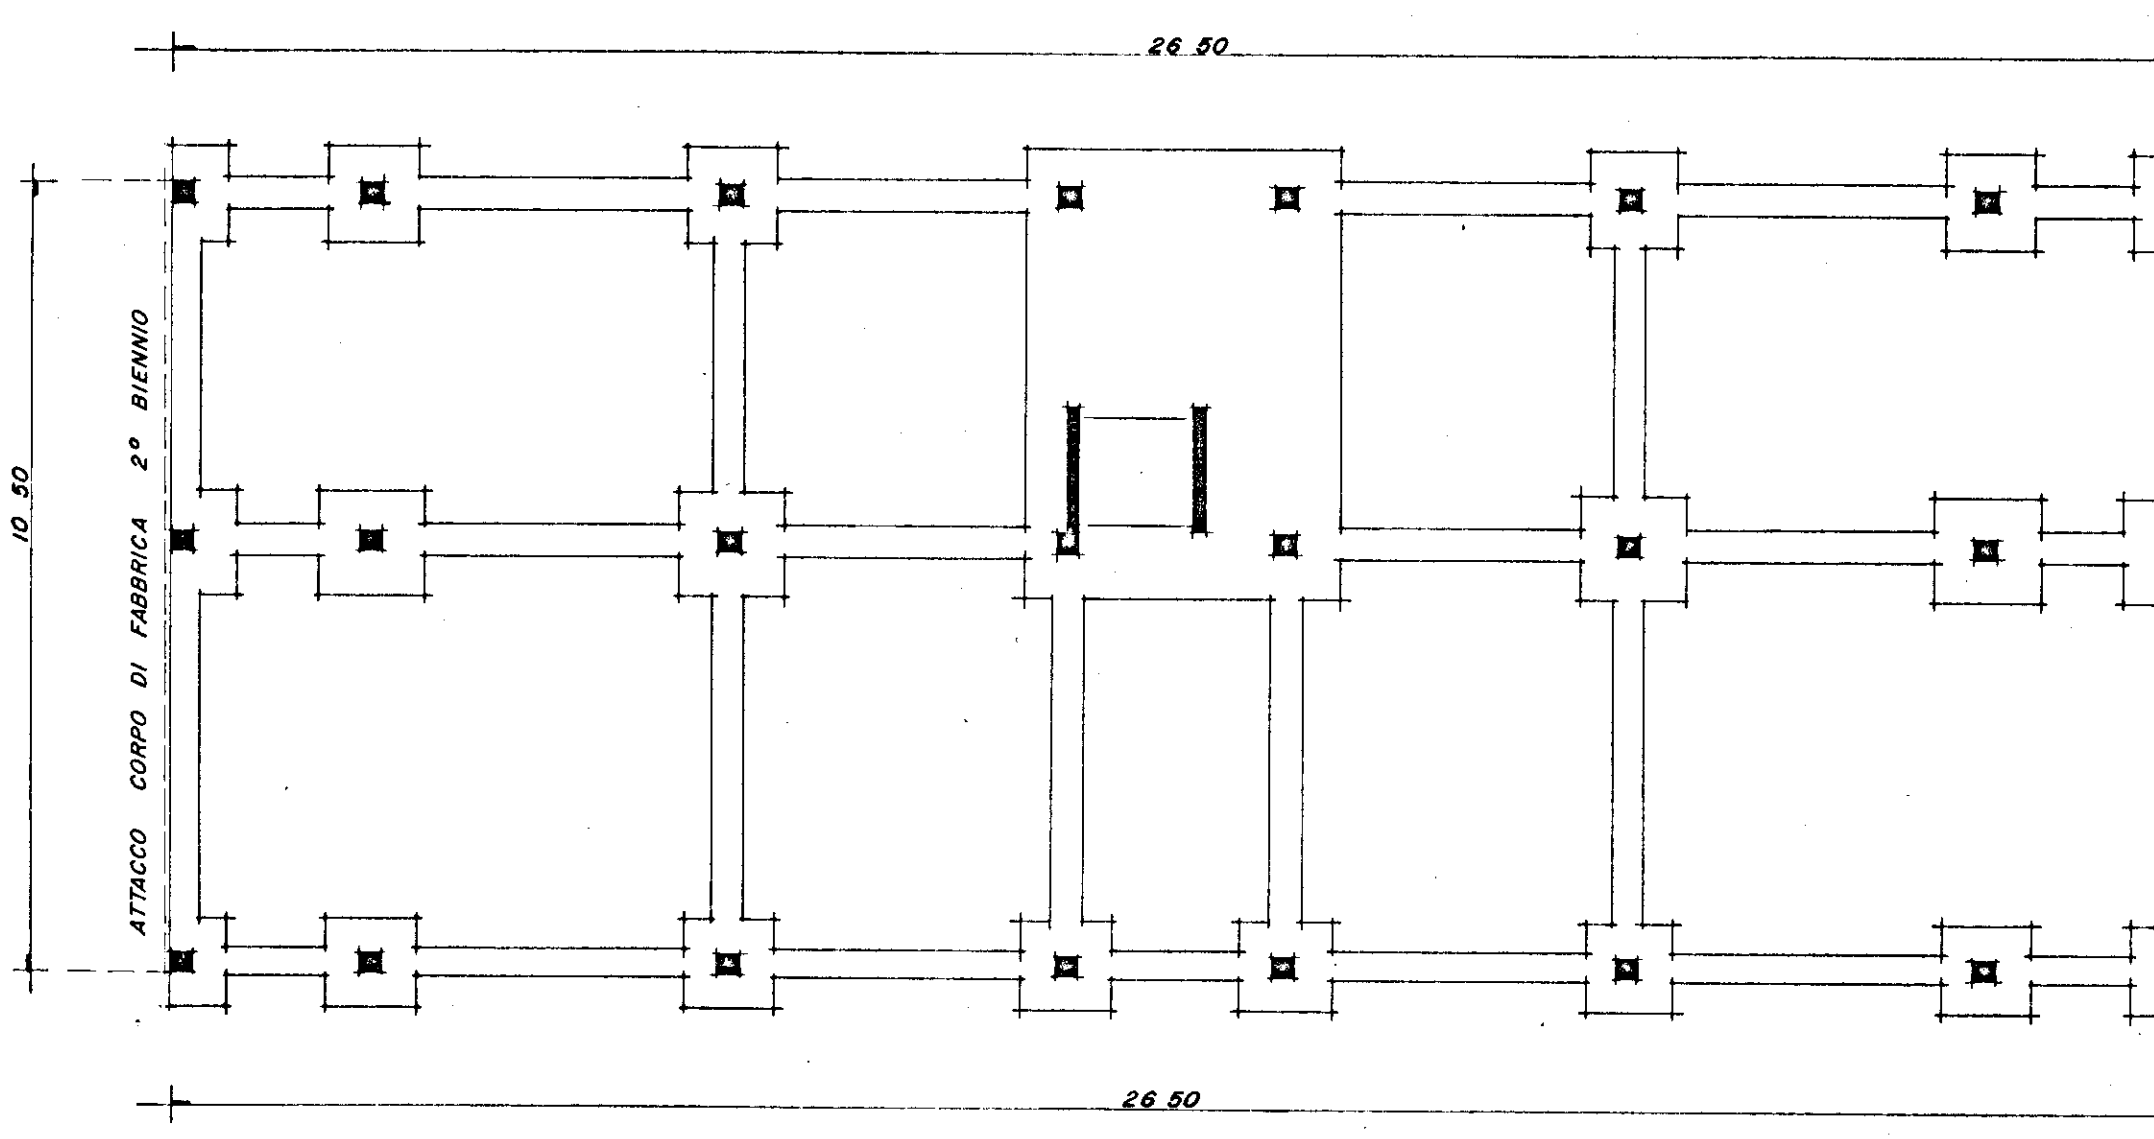


PIANTA DELLE FONDAZIONI

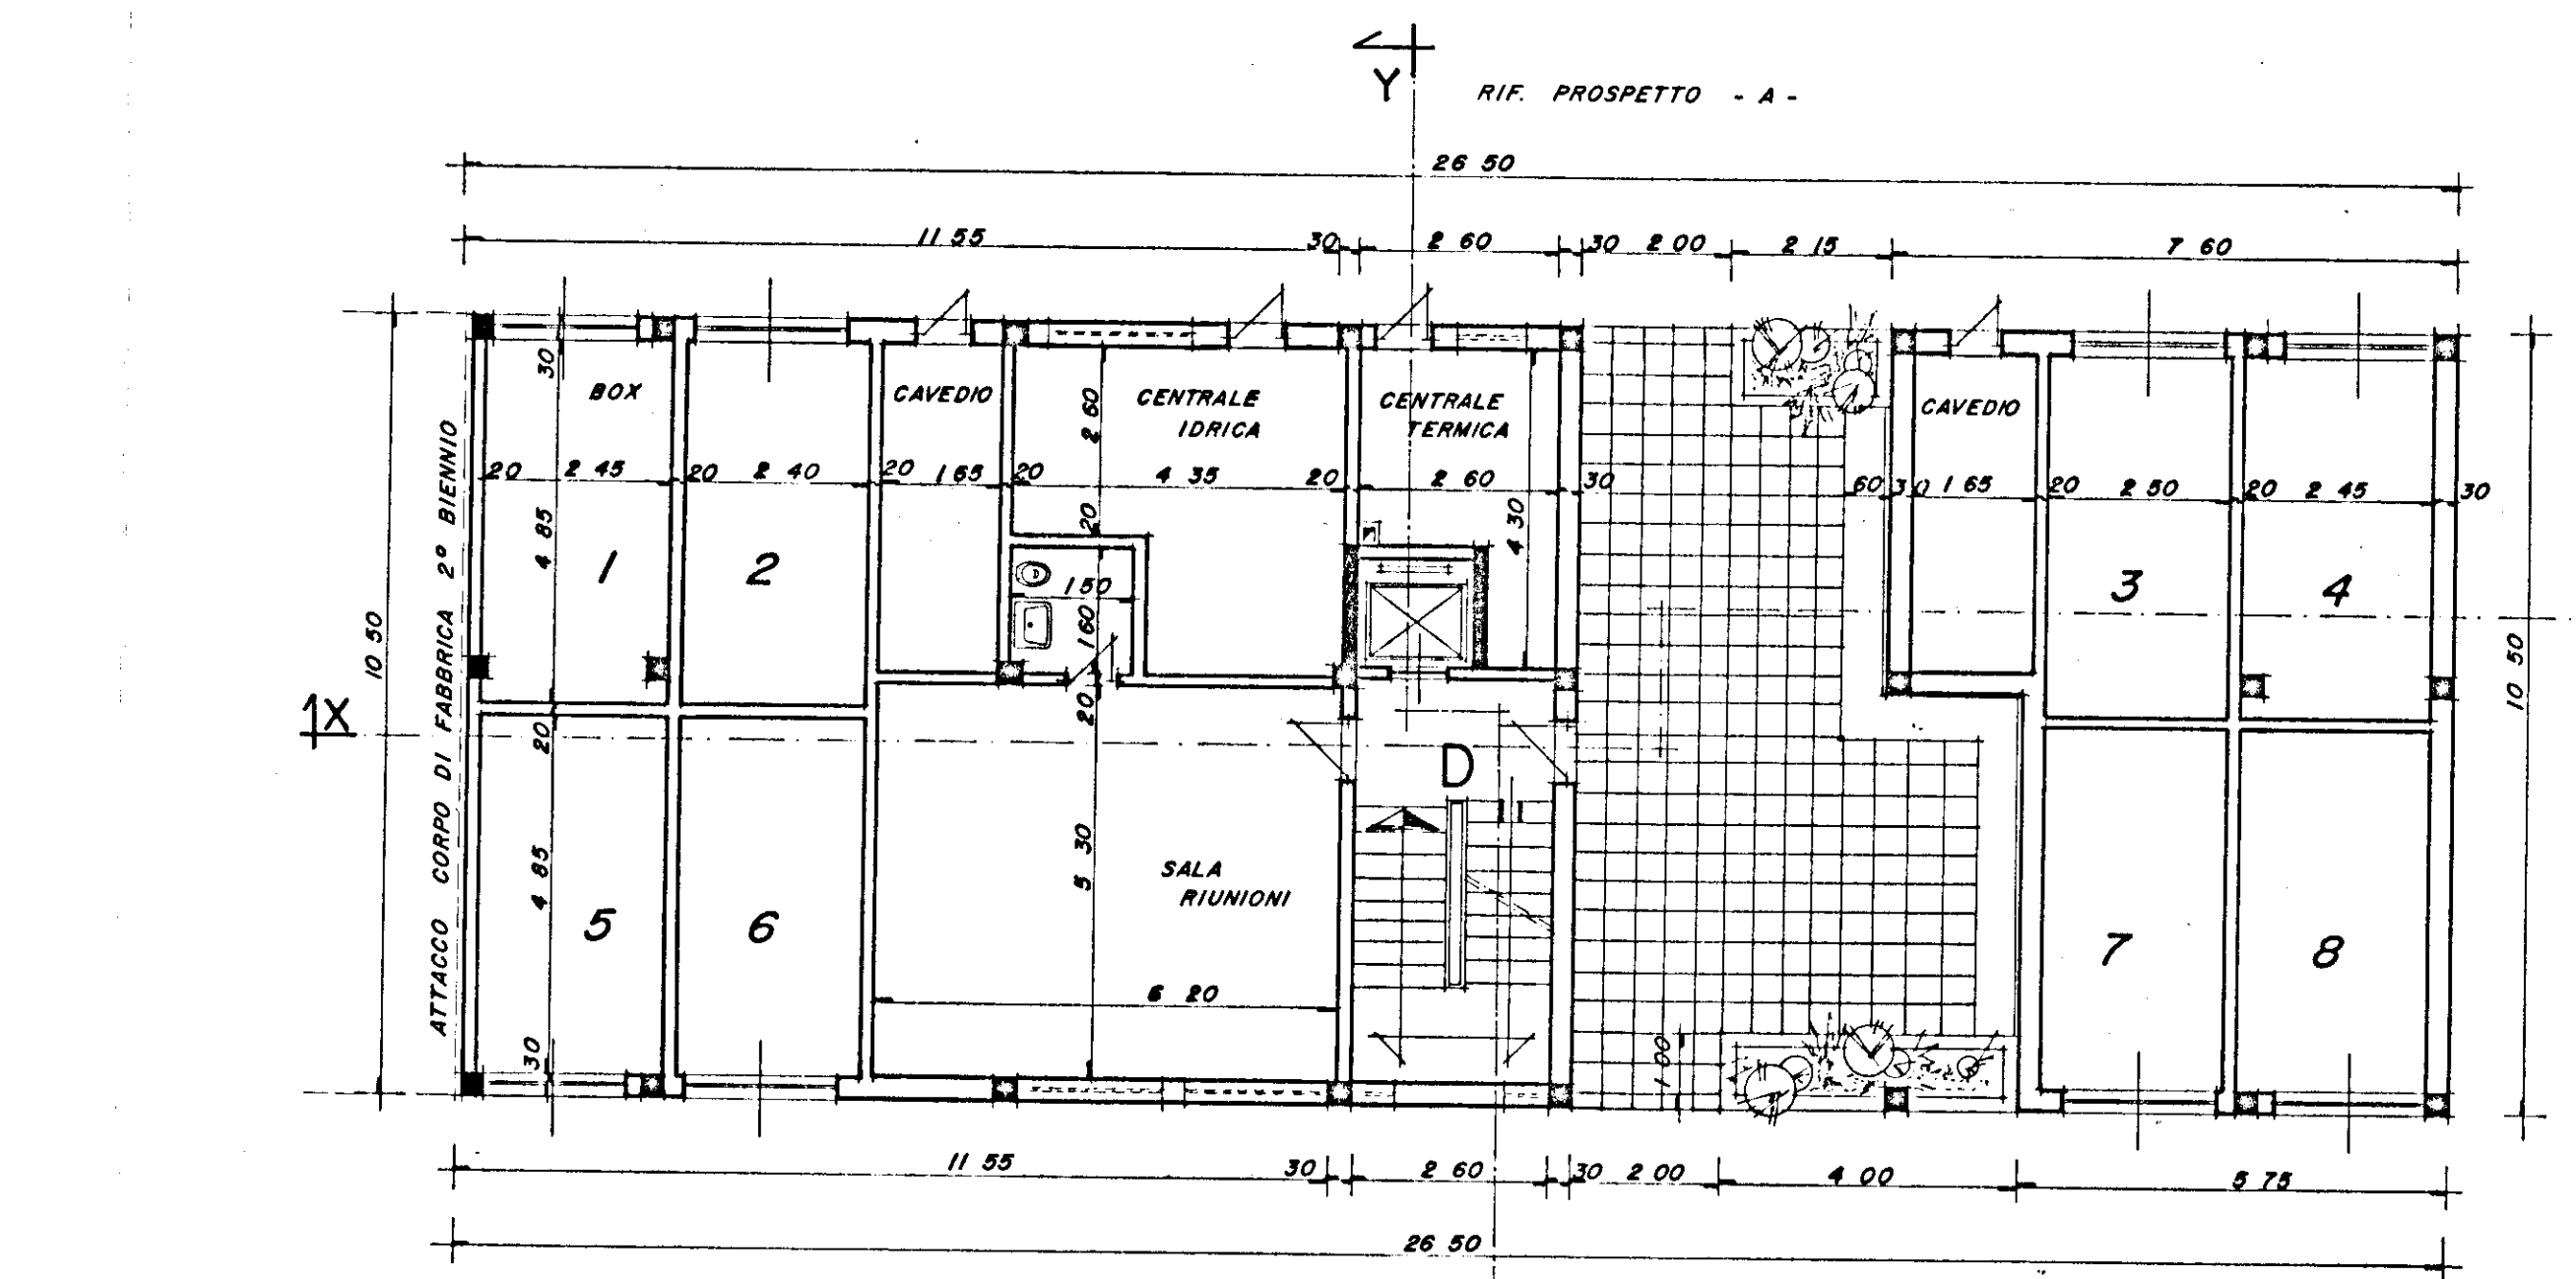

PIANO TERRA


N.B.
LE QUOTE SONO RIFERITE AL FINITO

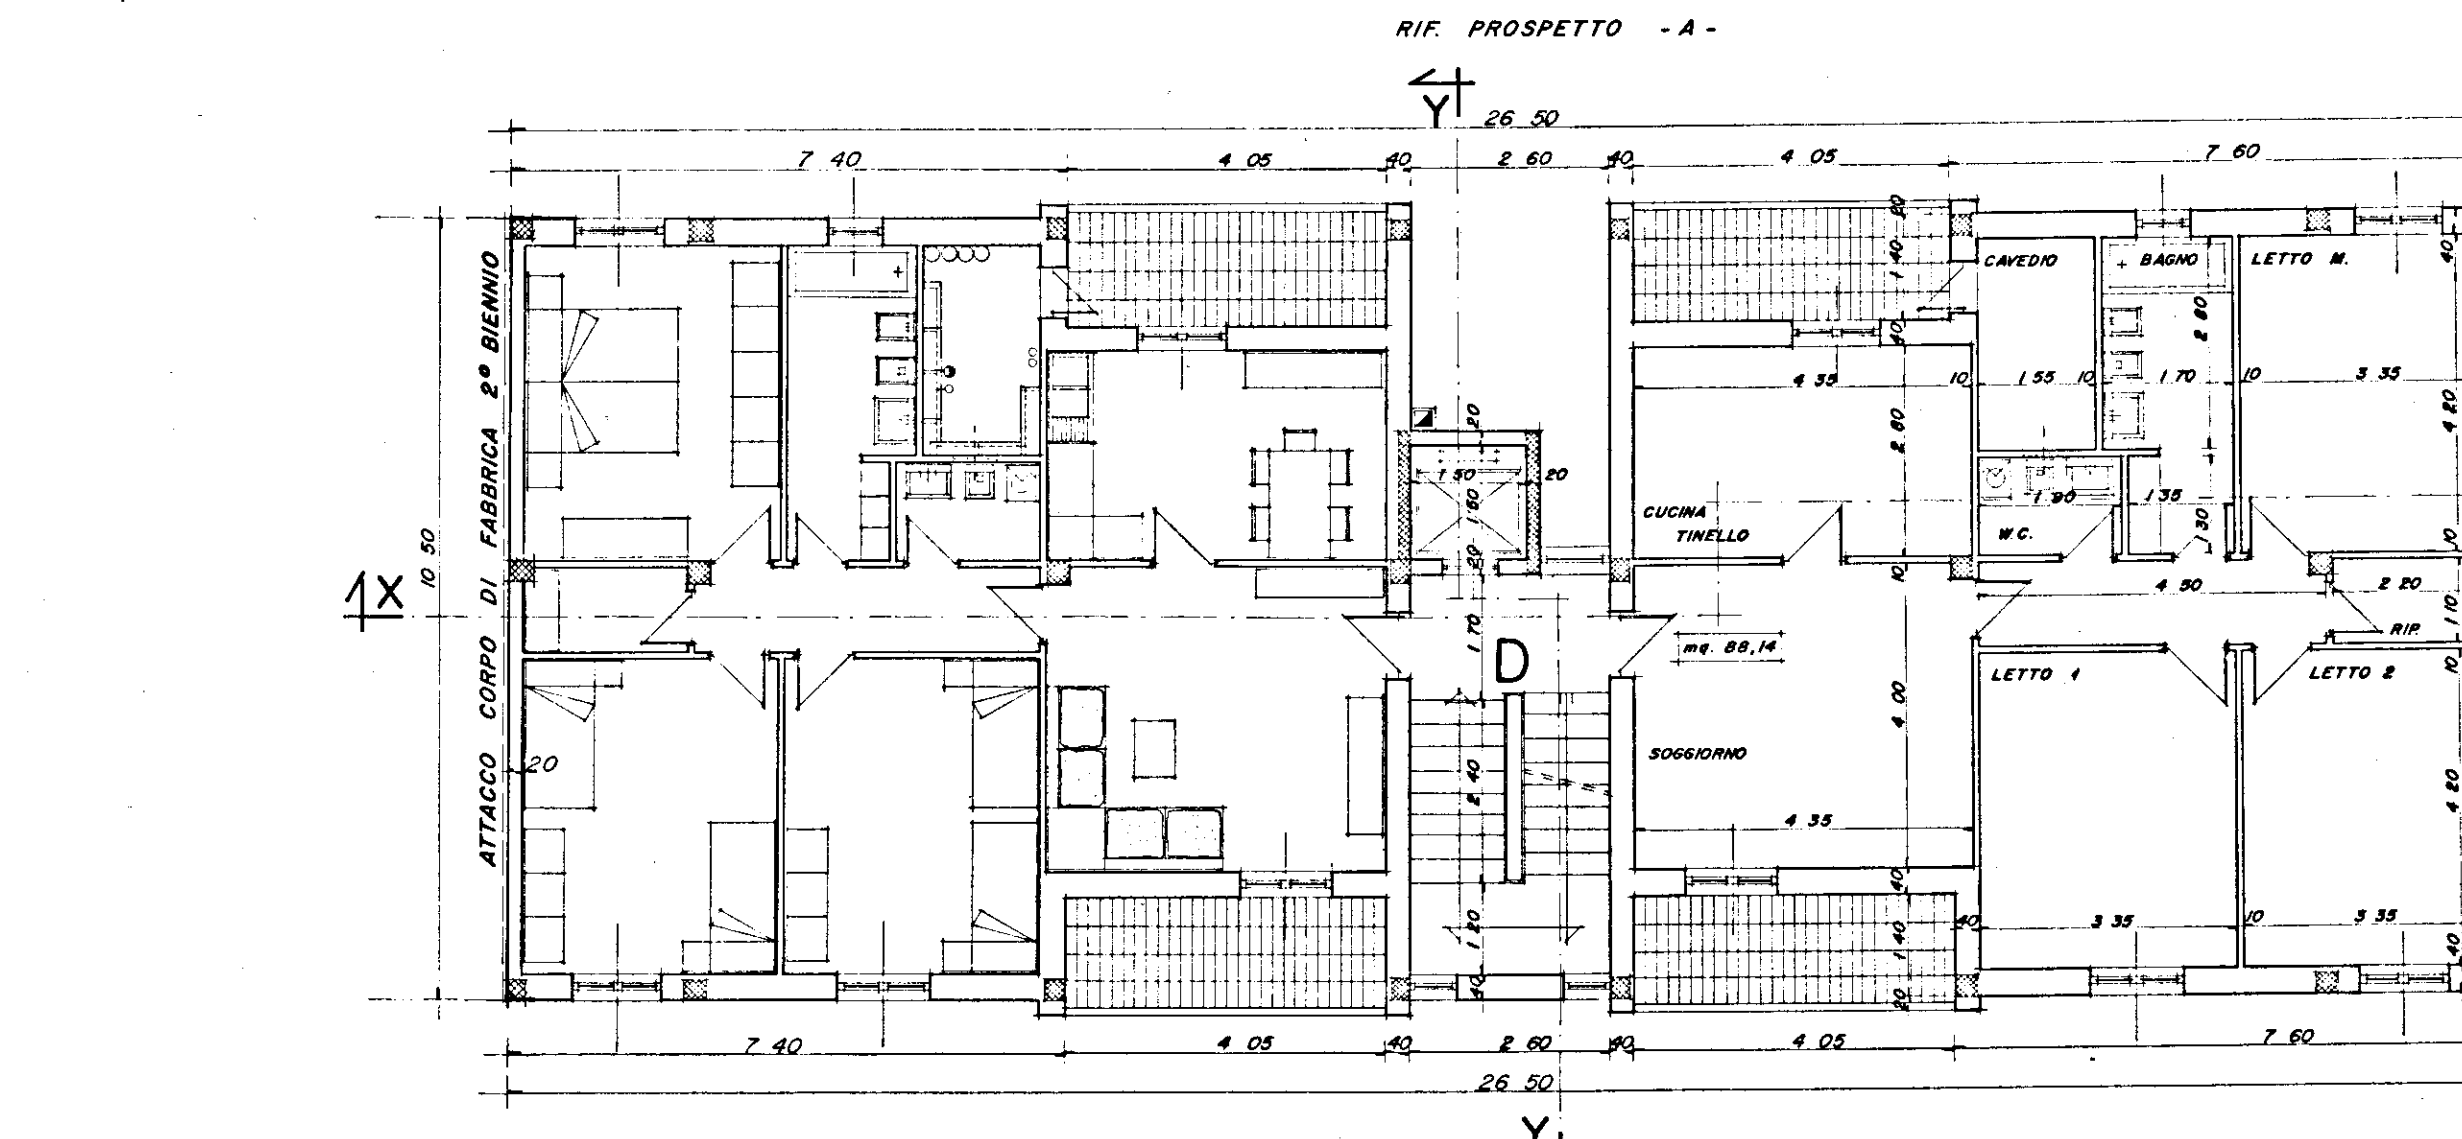

PIANO TIPO

CALCOLO SUPERFICIE APPARTAMENTO

CUCINA TINELLO	4.55 x 2.90	+ 12.18
SOGGIORNO	4.55 x 4.00	+ 17.40
BAGNO	1.70 x 2.90 + 1.35 x 1.30	+ 6.81
W.C.	0.95 x 1.30	+ 2.47
LETTO M.	3.55 x 4.20	+ 14.07
LETTO 1	3.55 x 4.20	+ 14.07
LETTO 2	3.55 x 4.20	+ 14.07
CORRIDOIO	4.50 x 1.10	+ 4.95
HIPOSTILIO	2.80 x 1.10	+ 2.48
INC. PLASTICI	0.30 x 0.20 + 0.20 x 0.20	+ 0.10
TOTALE		88.14 mq.

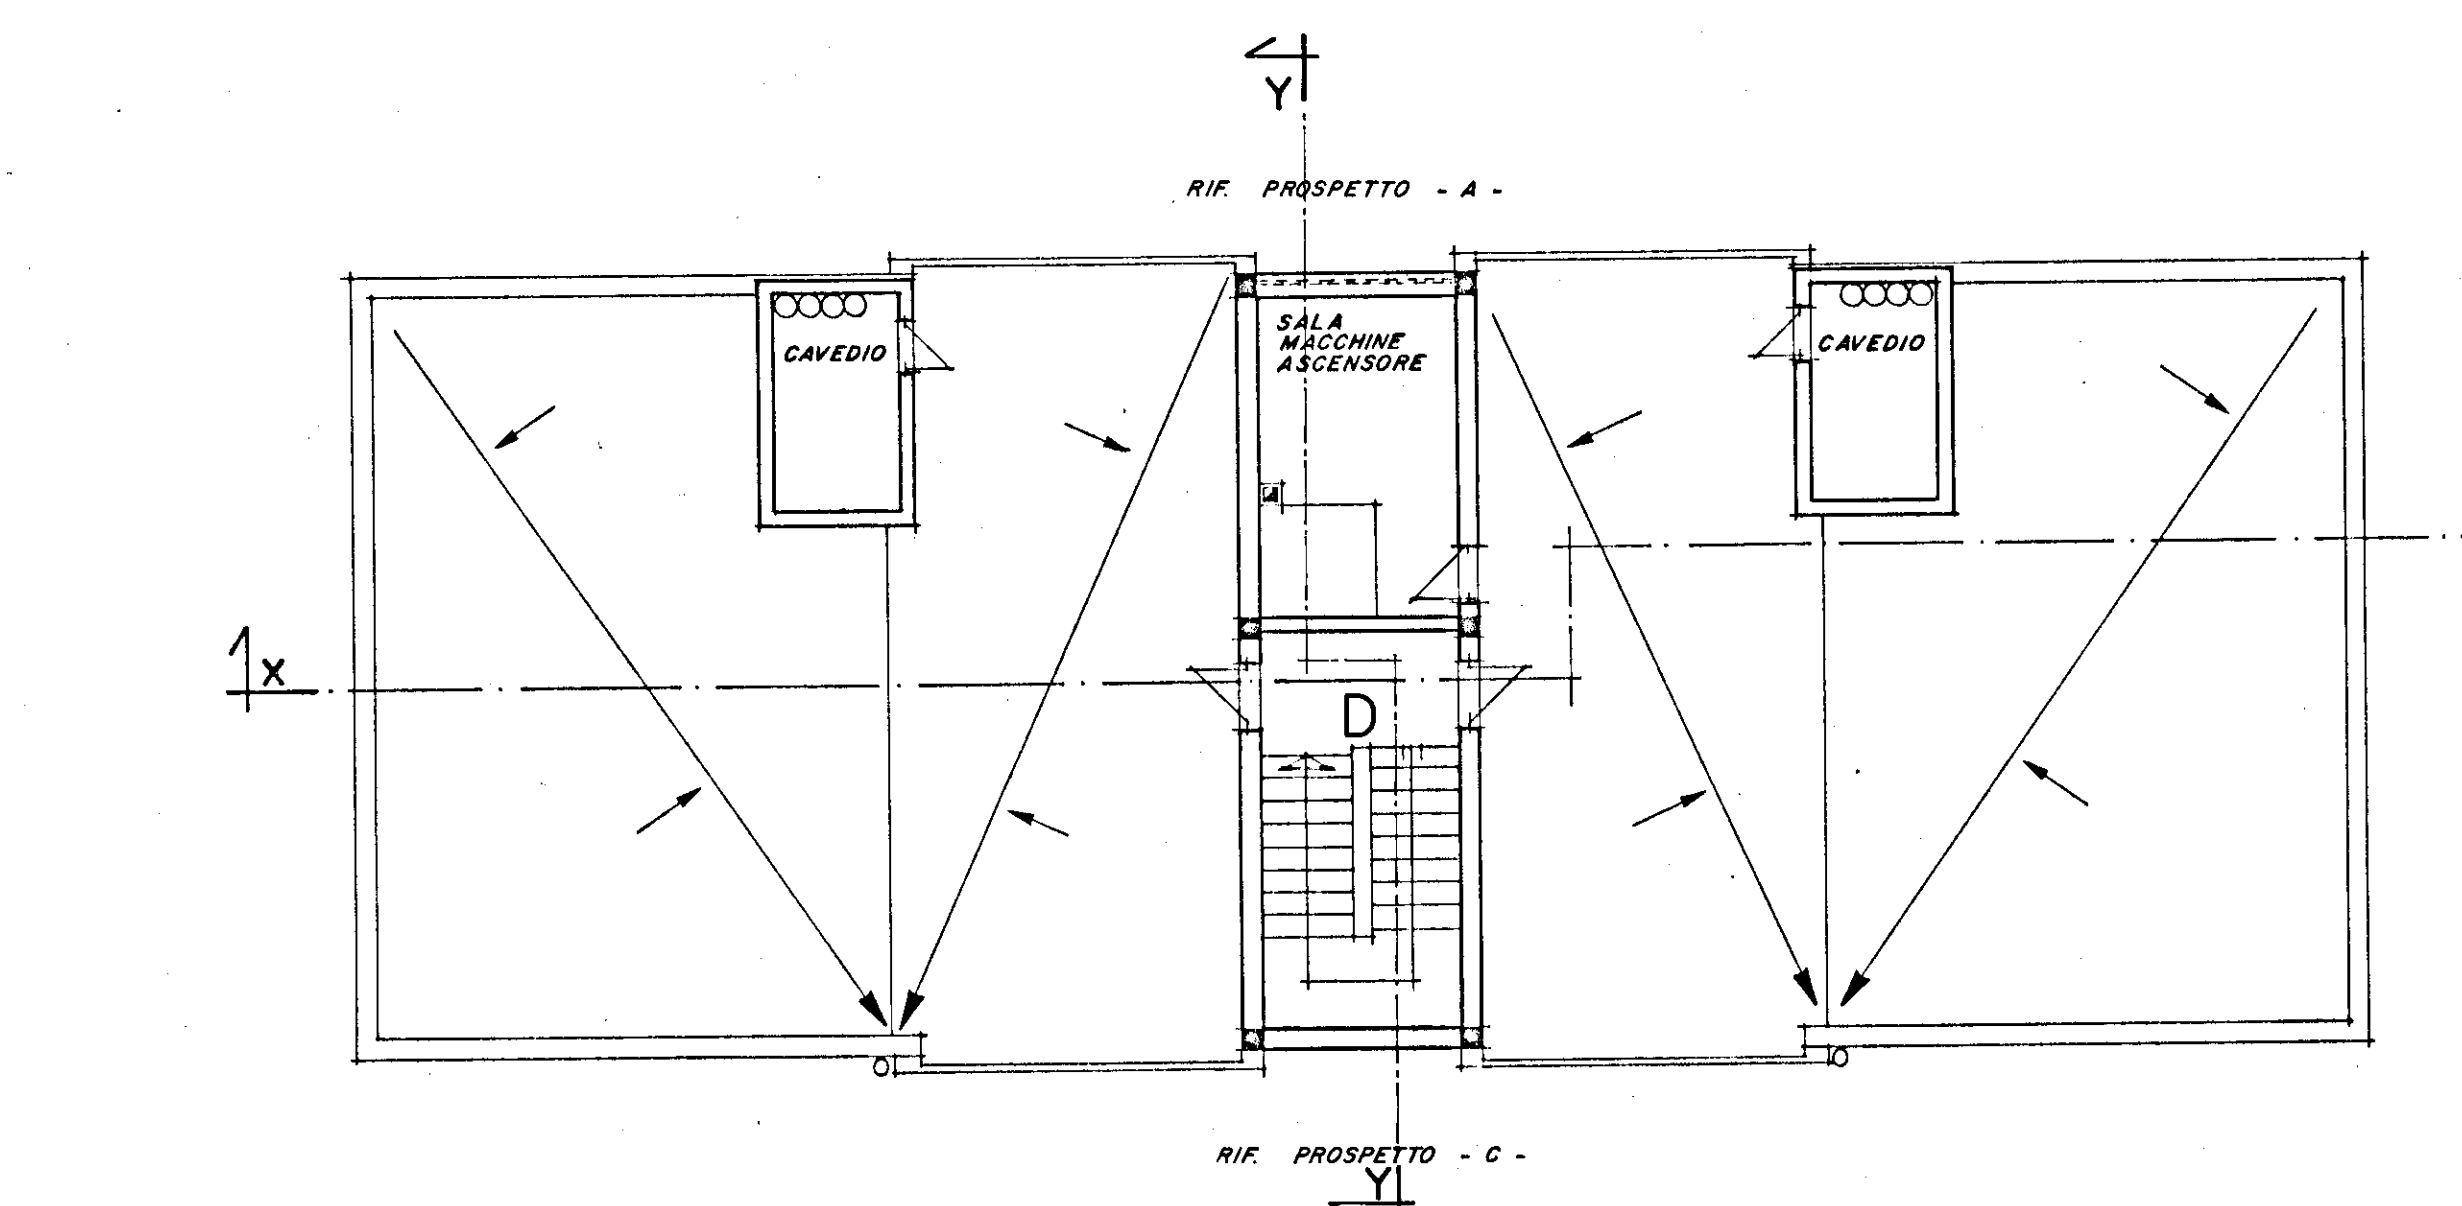

PIANTA COPERTURE