1-2-3-4	12	C.E.P. BRINDISI
		QUARTIERE COORDINATO RIONE "PARADISO"
RAPP. 1:1		LOTTO 4 - FABB. 1-2-3-4 LOTTO 5 - FABB. 1-2-3-4
25-2-1958		ESECUTIVI - FINESTRE SCALE E SCANTINATO

PROF. ARCH. MARIO DE RENZI = CAPOGRUPPO
DOTT. ARCH. ROBERTO NICOLINI
DOTT. ARCH. RAFFAELE CONTIGIANI
DOTT. ARCH. MARINO LOMBARDI
DOTT. ARCH. ANTONIO DE SANDO
DOTT. ARCH. GIUSEPPE CAMPOS VENUTI

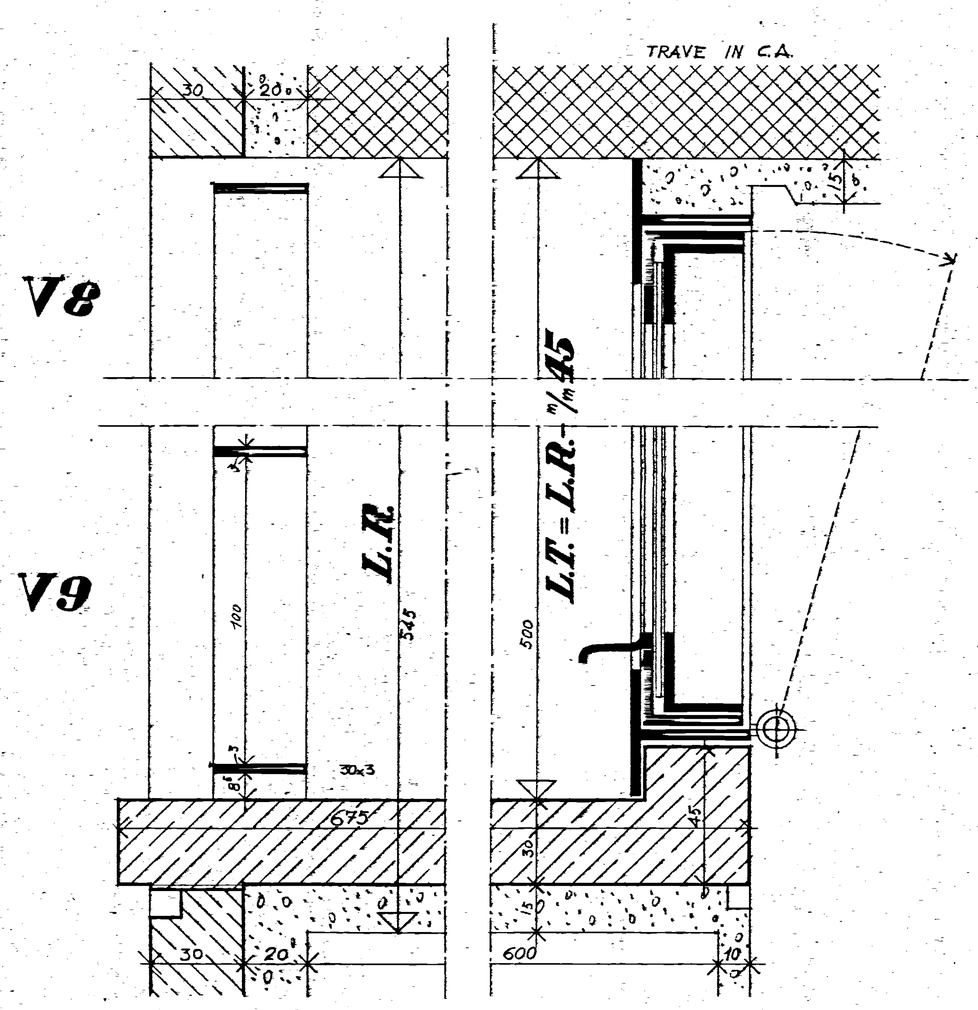

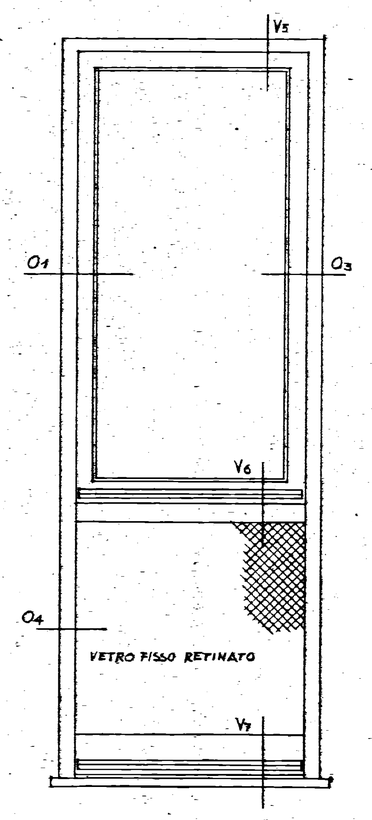

FINESTRA SCALE
RAPP. 1:10
NODI RAPP. 1:1

TIPO 5
L.R. = m. 0.85 x 2.40
L.T. = m. 0.73 x 2.25

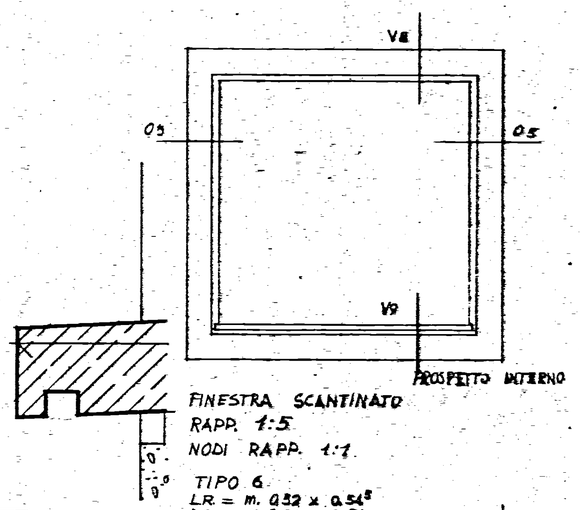

FINESTRA SCANTINATO
RAPP. 1:5
NODI RAPP. 1:1

TIPO 6
L.R. = m. 0.32 x 0.54
L.T. = m. 0.50 x 0.50

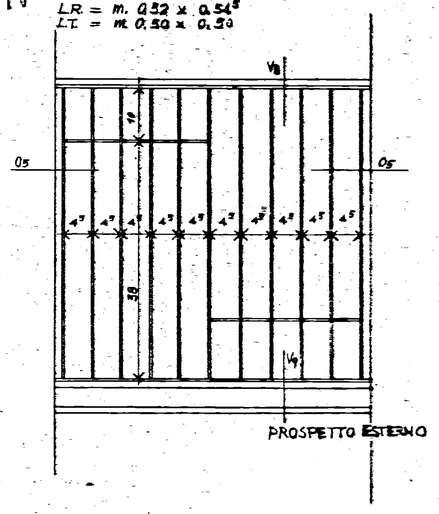

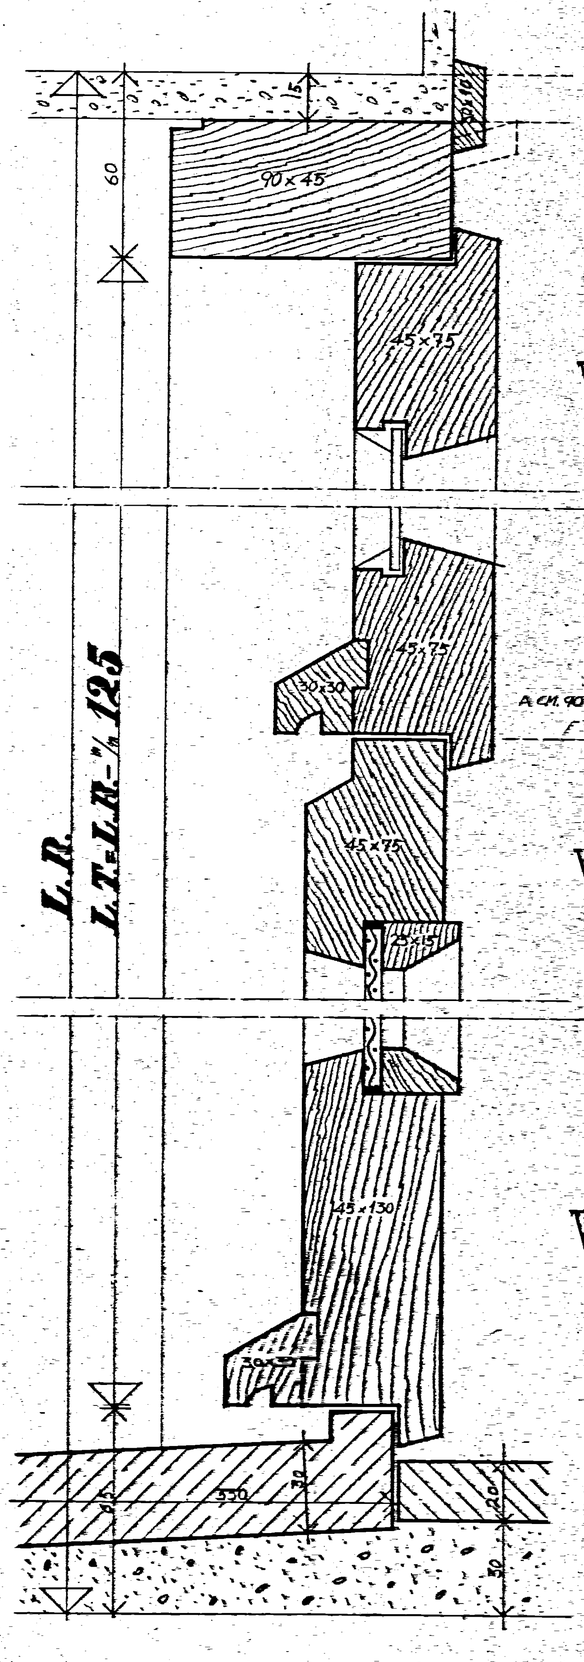

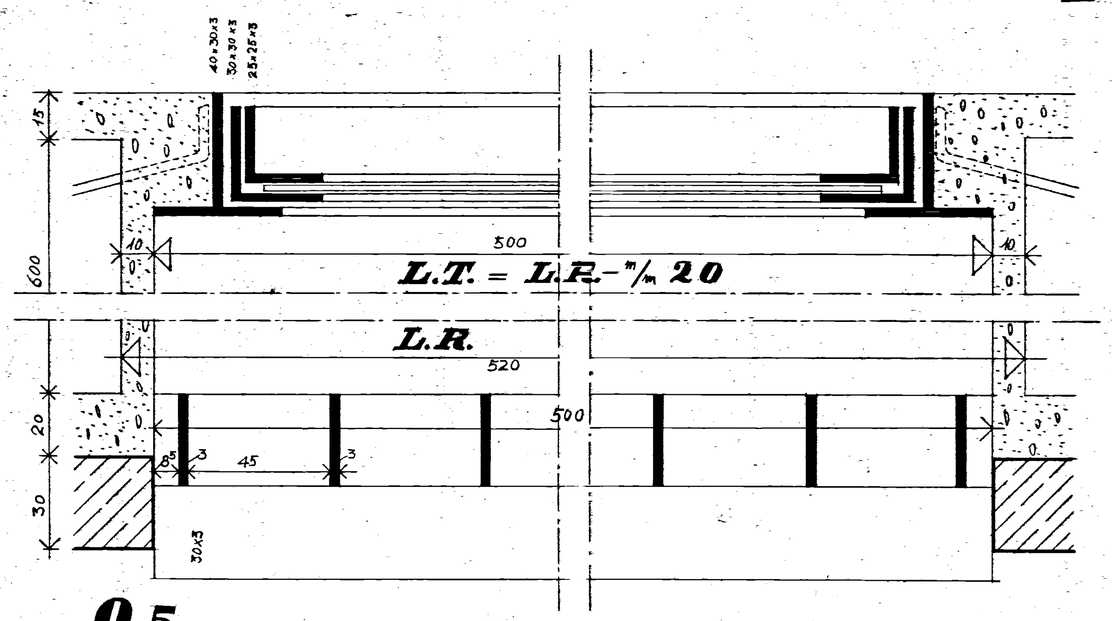

O5

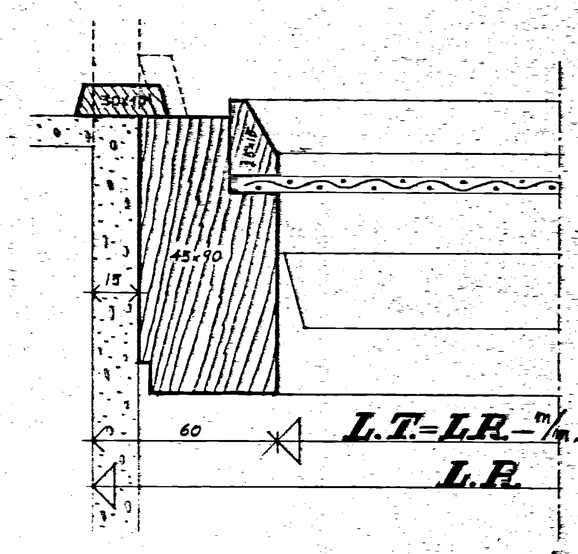

O4