IACP · BRINDISI

Progetto per la costruzione di edifici residenziali in Ostuni

· Piano di zona 167 - nucleo A
Lotti 27 · 28 · 29 · 30

PROGETTAZIONE

ING. PIETRO DE LEONARDIS

L'IMPRESA
LEUCA
TORNITO ARCHELLA

P I A N T A CARPENTERIA PIANO TIPO
scala 1:50
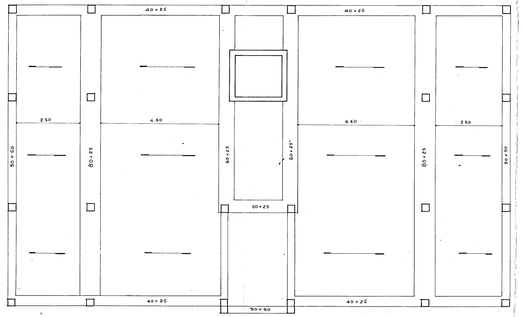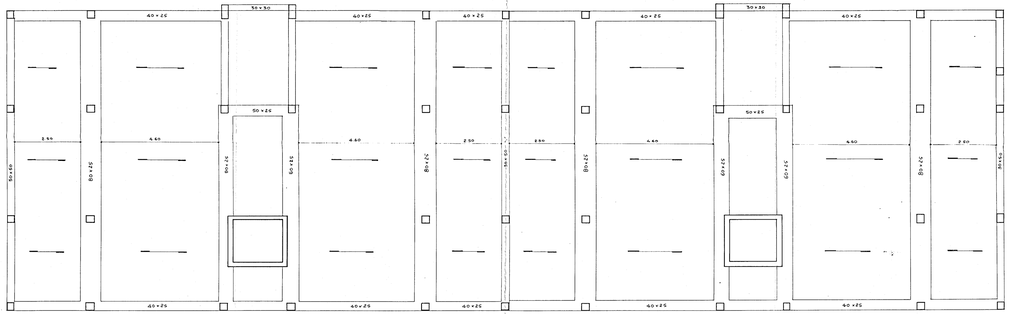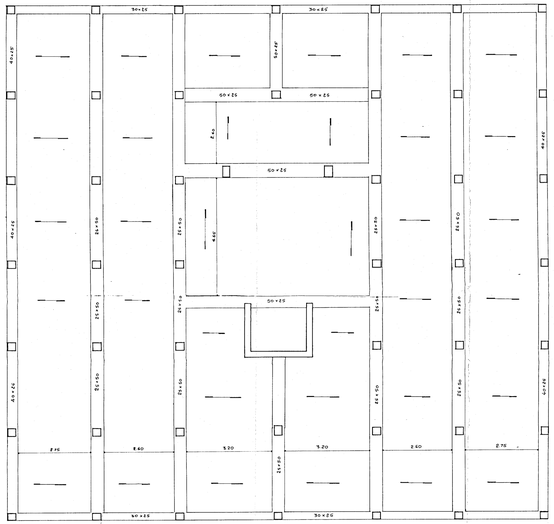
TAV 19