


REGIONE PUGLIA
UFFICIO REGIONALE DI BRINDISI
Si attesta che con il presente atto
risulta d'atto questo ufficio
ai sensi della legge 6-12-1971 n. 1888.
Brindisi, 11 - 11/10/1989
IL FUNZIONARIO ADDETTO
Alfano
IL COORDINATORE DELL'UFFICIO
Alfano

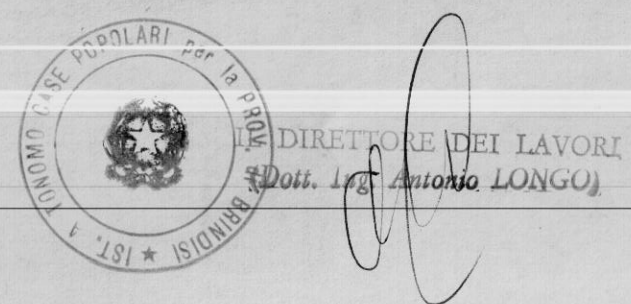

CALCOLO SUPERFICI PIANO SECONDO

SOGG. PRANZO	20,75 mq.
DISIMPEGNO	2,96 "
CUCINA	6,90 "
W.C.	2,62 "
LETTO 4	8,74 "
TOTALE	41,97 mq.

istituto autonomo case popolari

brindisi

legge 5-8-1978 n. 457 V° biennio 1986/87
programma intervento n. 013/121/1
codice 5-16-74-013-01

progetto per la costruzione di alloggi
popolari in SAN DONACI
lotto R1/4 comparto A/6 piano di zona 167

alloggi n. 12 da mq. 95

PIANO SECONDO

tav. **6**

ufficio
progettazione
I. S. C. P.
brindisi

scala 1:100

