Case per lavoratori in Brindisi ~ Quartierino Commenda Ovest ~ Cantiere 11151 ~

Gruppo Bc ≡ B_1

Scavi sistemazioni esterne e rete fognante

Scala 1:200

Scavi di fognatura

Scavi di sistemazioni esterne

L'IMPRESA
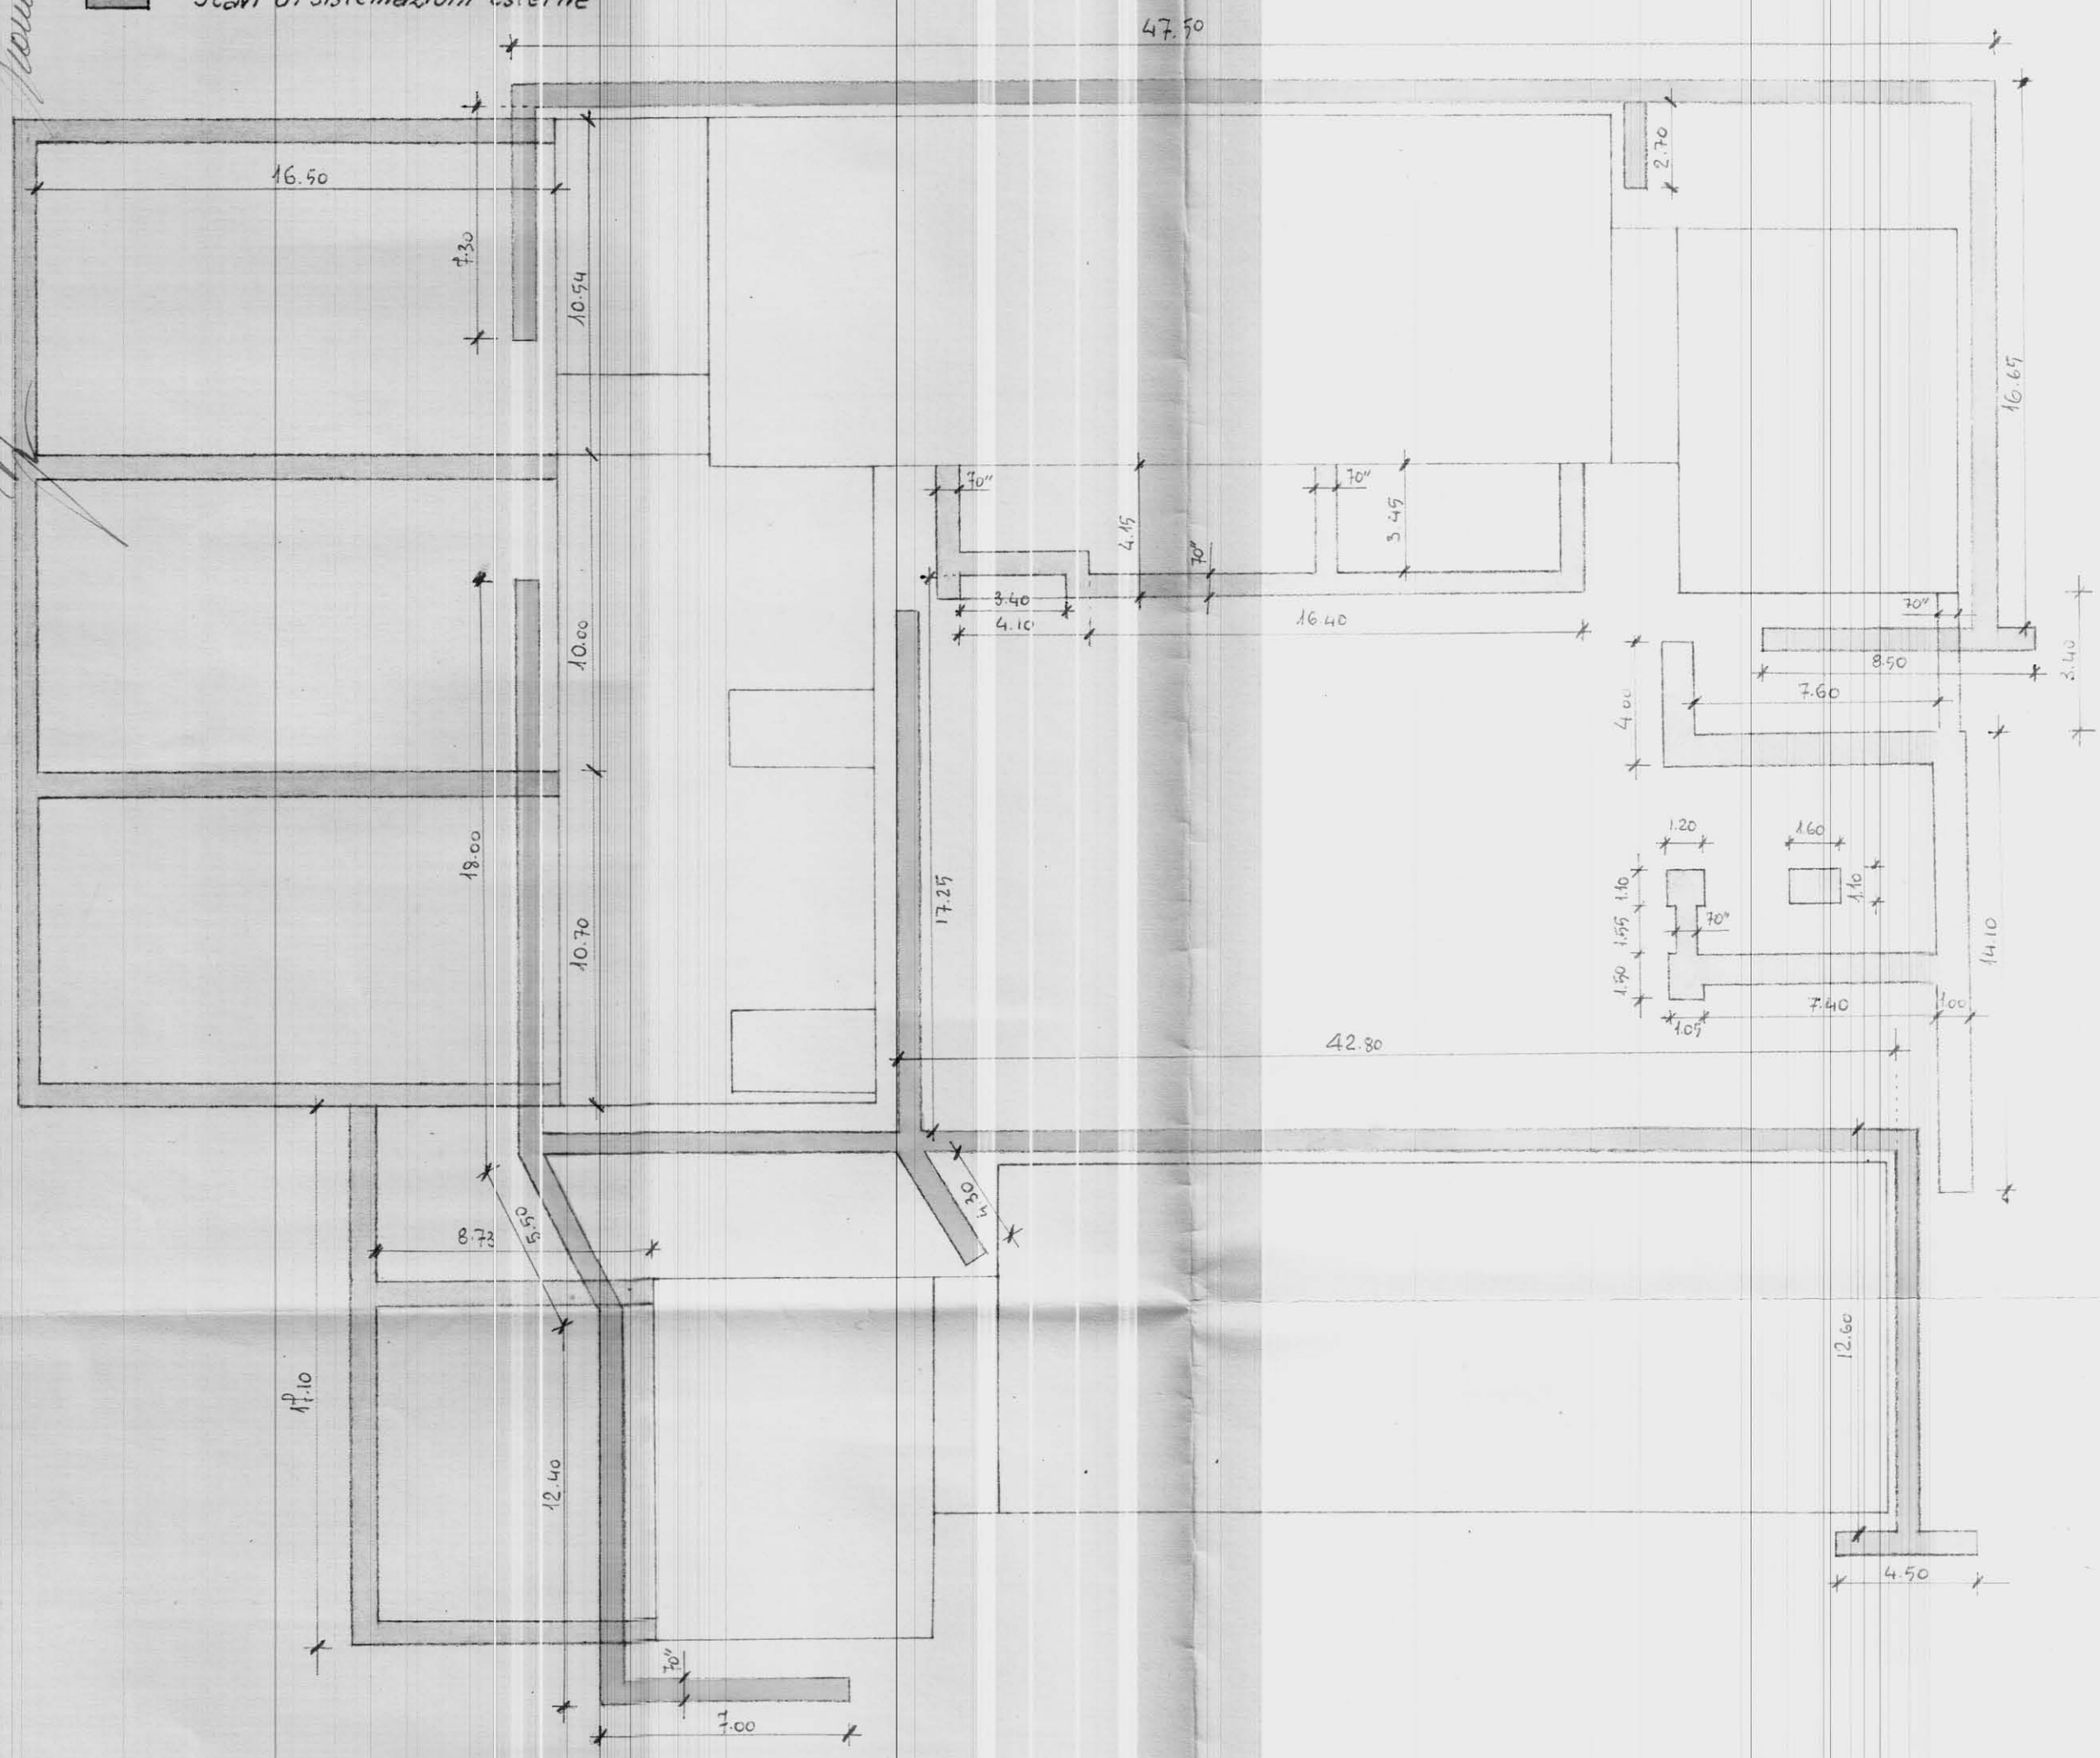
IL DIRETTORE DEI LAVORI