

P I A N O I N V E R N A L E

PROGETTO DI CASE IN BRINDISI SULLA ZONA SUD APPIA


STANZIAMENTO MILIONI 70 - STAZIONE APPALTANTE : I. A. C. P. DI BRINDISI

INCARICO DATO DALLA GESTIONE INA CASE CON NOTA 9001 DEL 27-1-1951

PROGETTISTA : DOTT. ARCH. COSTANTINO FORLEO - VIA CESENA 52 - R O M A -

D R O S P E T T O

RAPP. 1/100

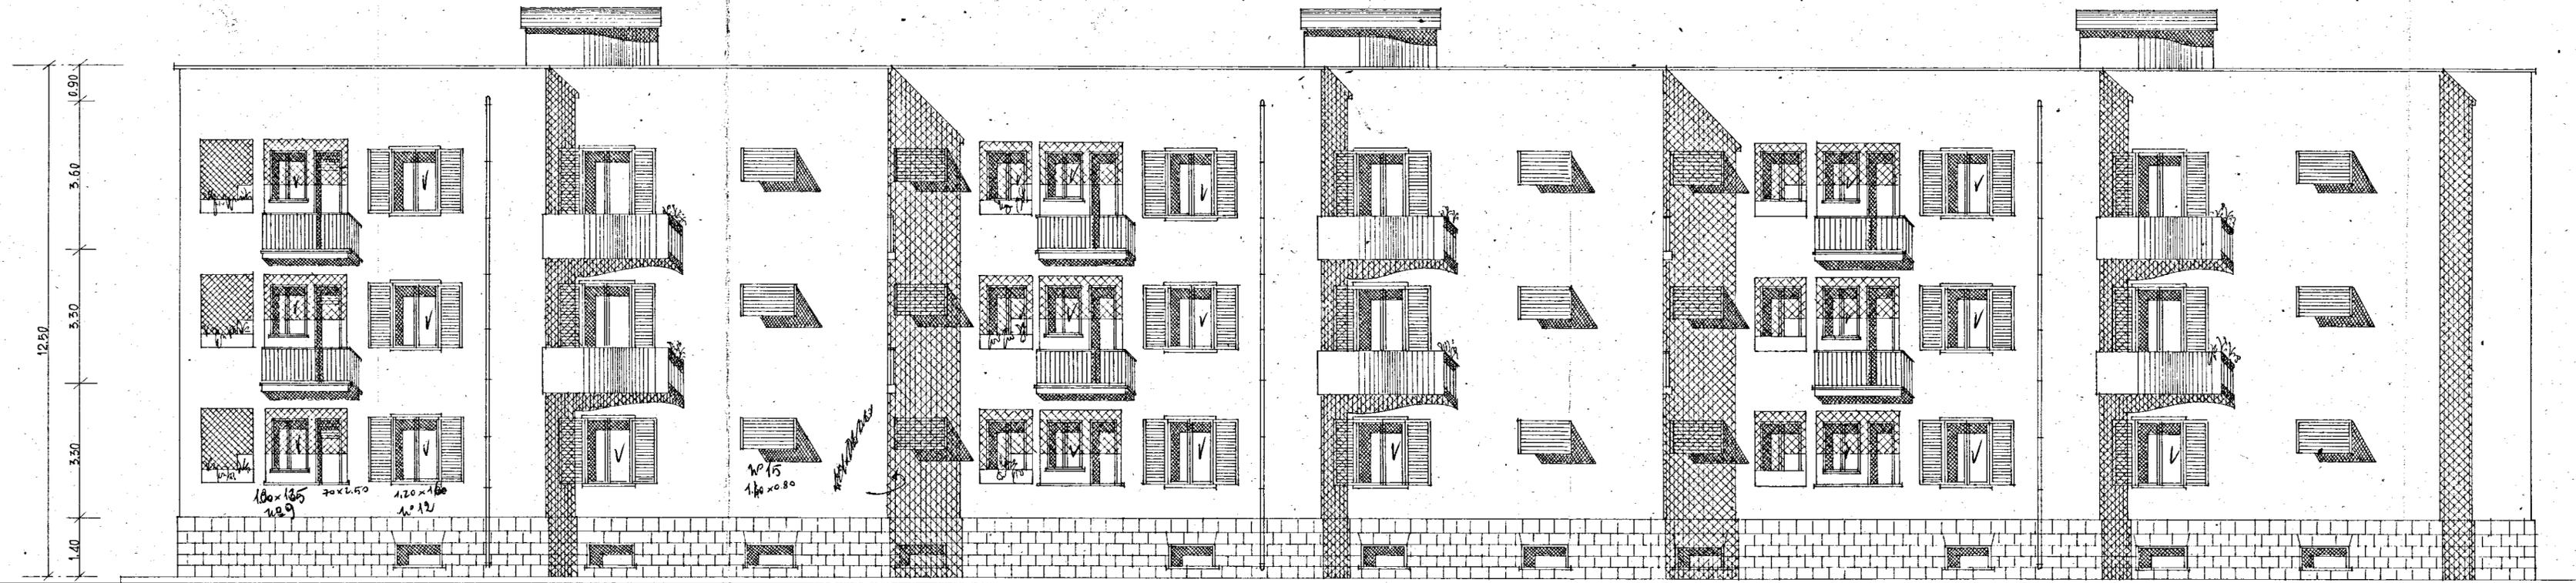

59.00