






ISTITUTO AUTONOMO CASE POPOLARI-BRINDISI-	
LEGGE 22-10-1971 N.865 - ART. 68/A	CANALE A
COSTRUZIONE DI CASE POPOLARI IN BRINDISI	Scala
PARTICOLARI RINGHIERE BALCONI	1:10
PROGRAMMA INTERVENTO N. 001/10/1	PROGETTAZIONE
Aggiornamenti:	UFF. Tecn. I.A.C.P. BRINDISI
	Data:
	IL DIRETTORE TECNICO
	Dott. Ing. Antonio LONGO
	TAV. N. 11

Alloggi N. = da vani 5 = vani N. =
54 6 = 324
13 7 = 91
TOT. N. 67 N. 415

COMMISS. U.F. TECNICA I.A.C.P.
(Art. 63 Legge 22-10-1971 n. 865)

PARERE FAVOROVOL 17/74
espresso con voto n. 17/74
nella seduta del 28 OTT. 1974
Brindisi, li 28 OTT. 1974
IL SEGRETARIO

ISTITUTO AUTONOMO CASE POPOLARI
BRINDISI
Proprio APPROVATO del
Consiglio di Amministrazione nella
seduta del 30 OTT. 1974
con delibera n. 2655
IL DIRETTORE GENERALE I.I.
(Dott. Ing. Antonio LONGO)

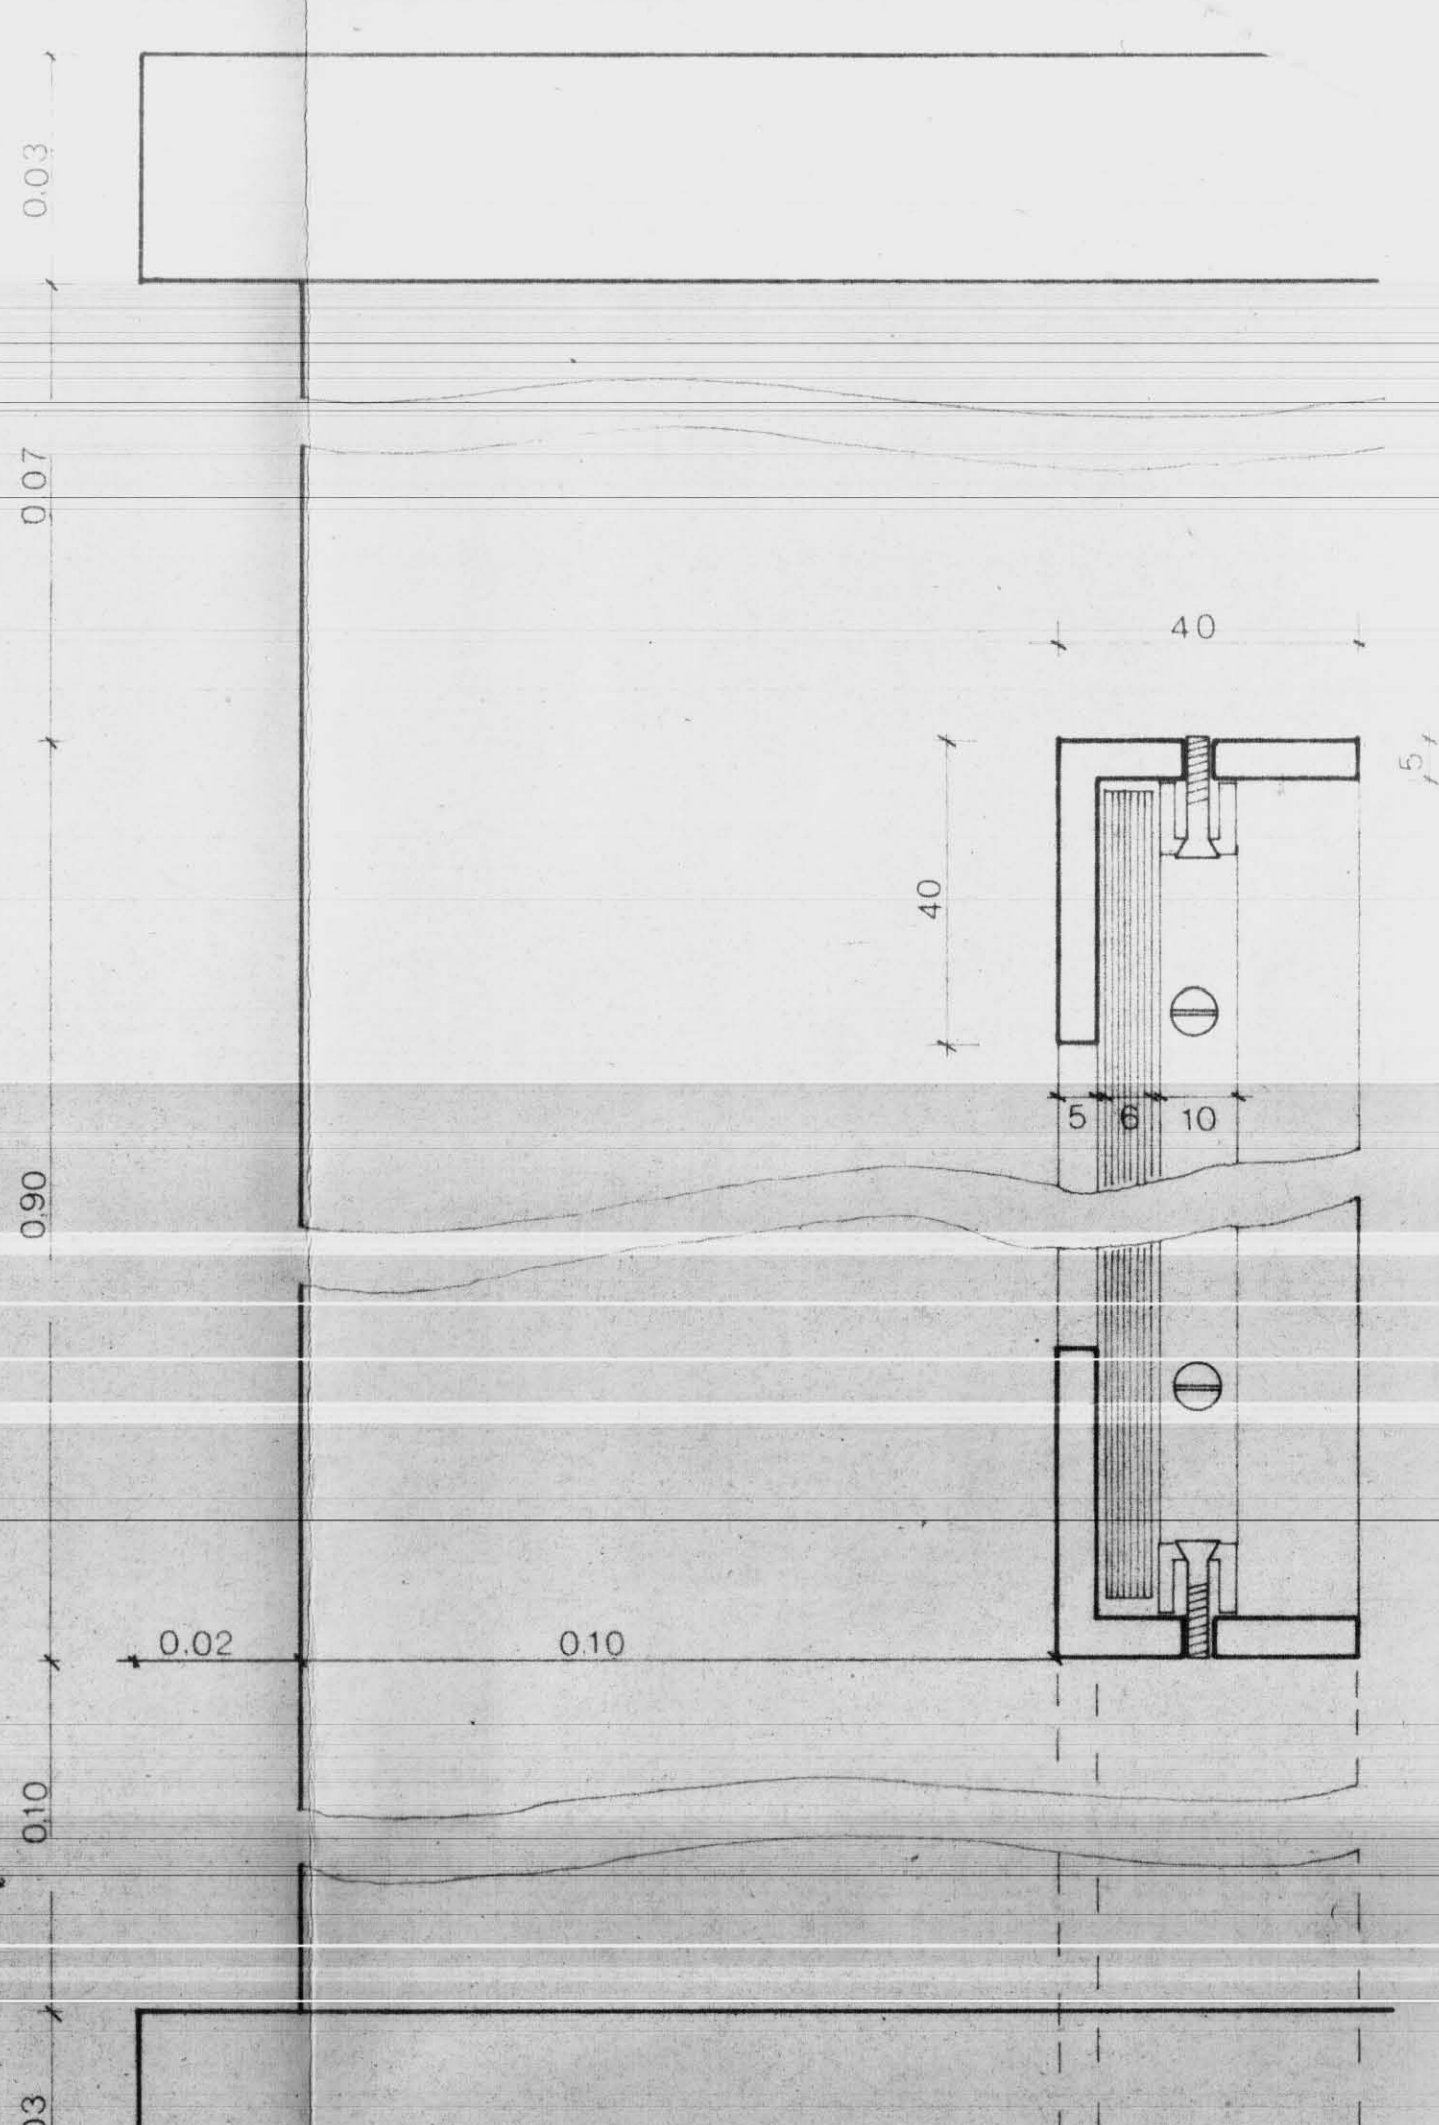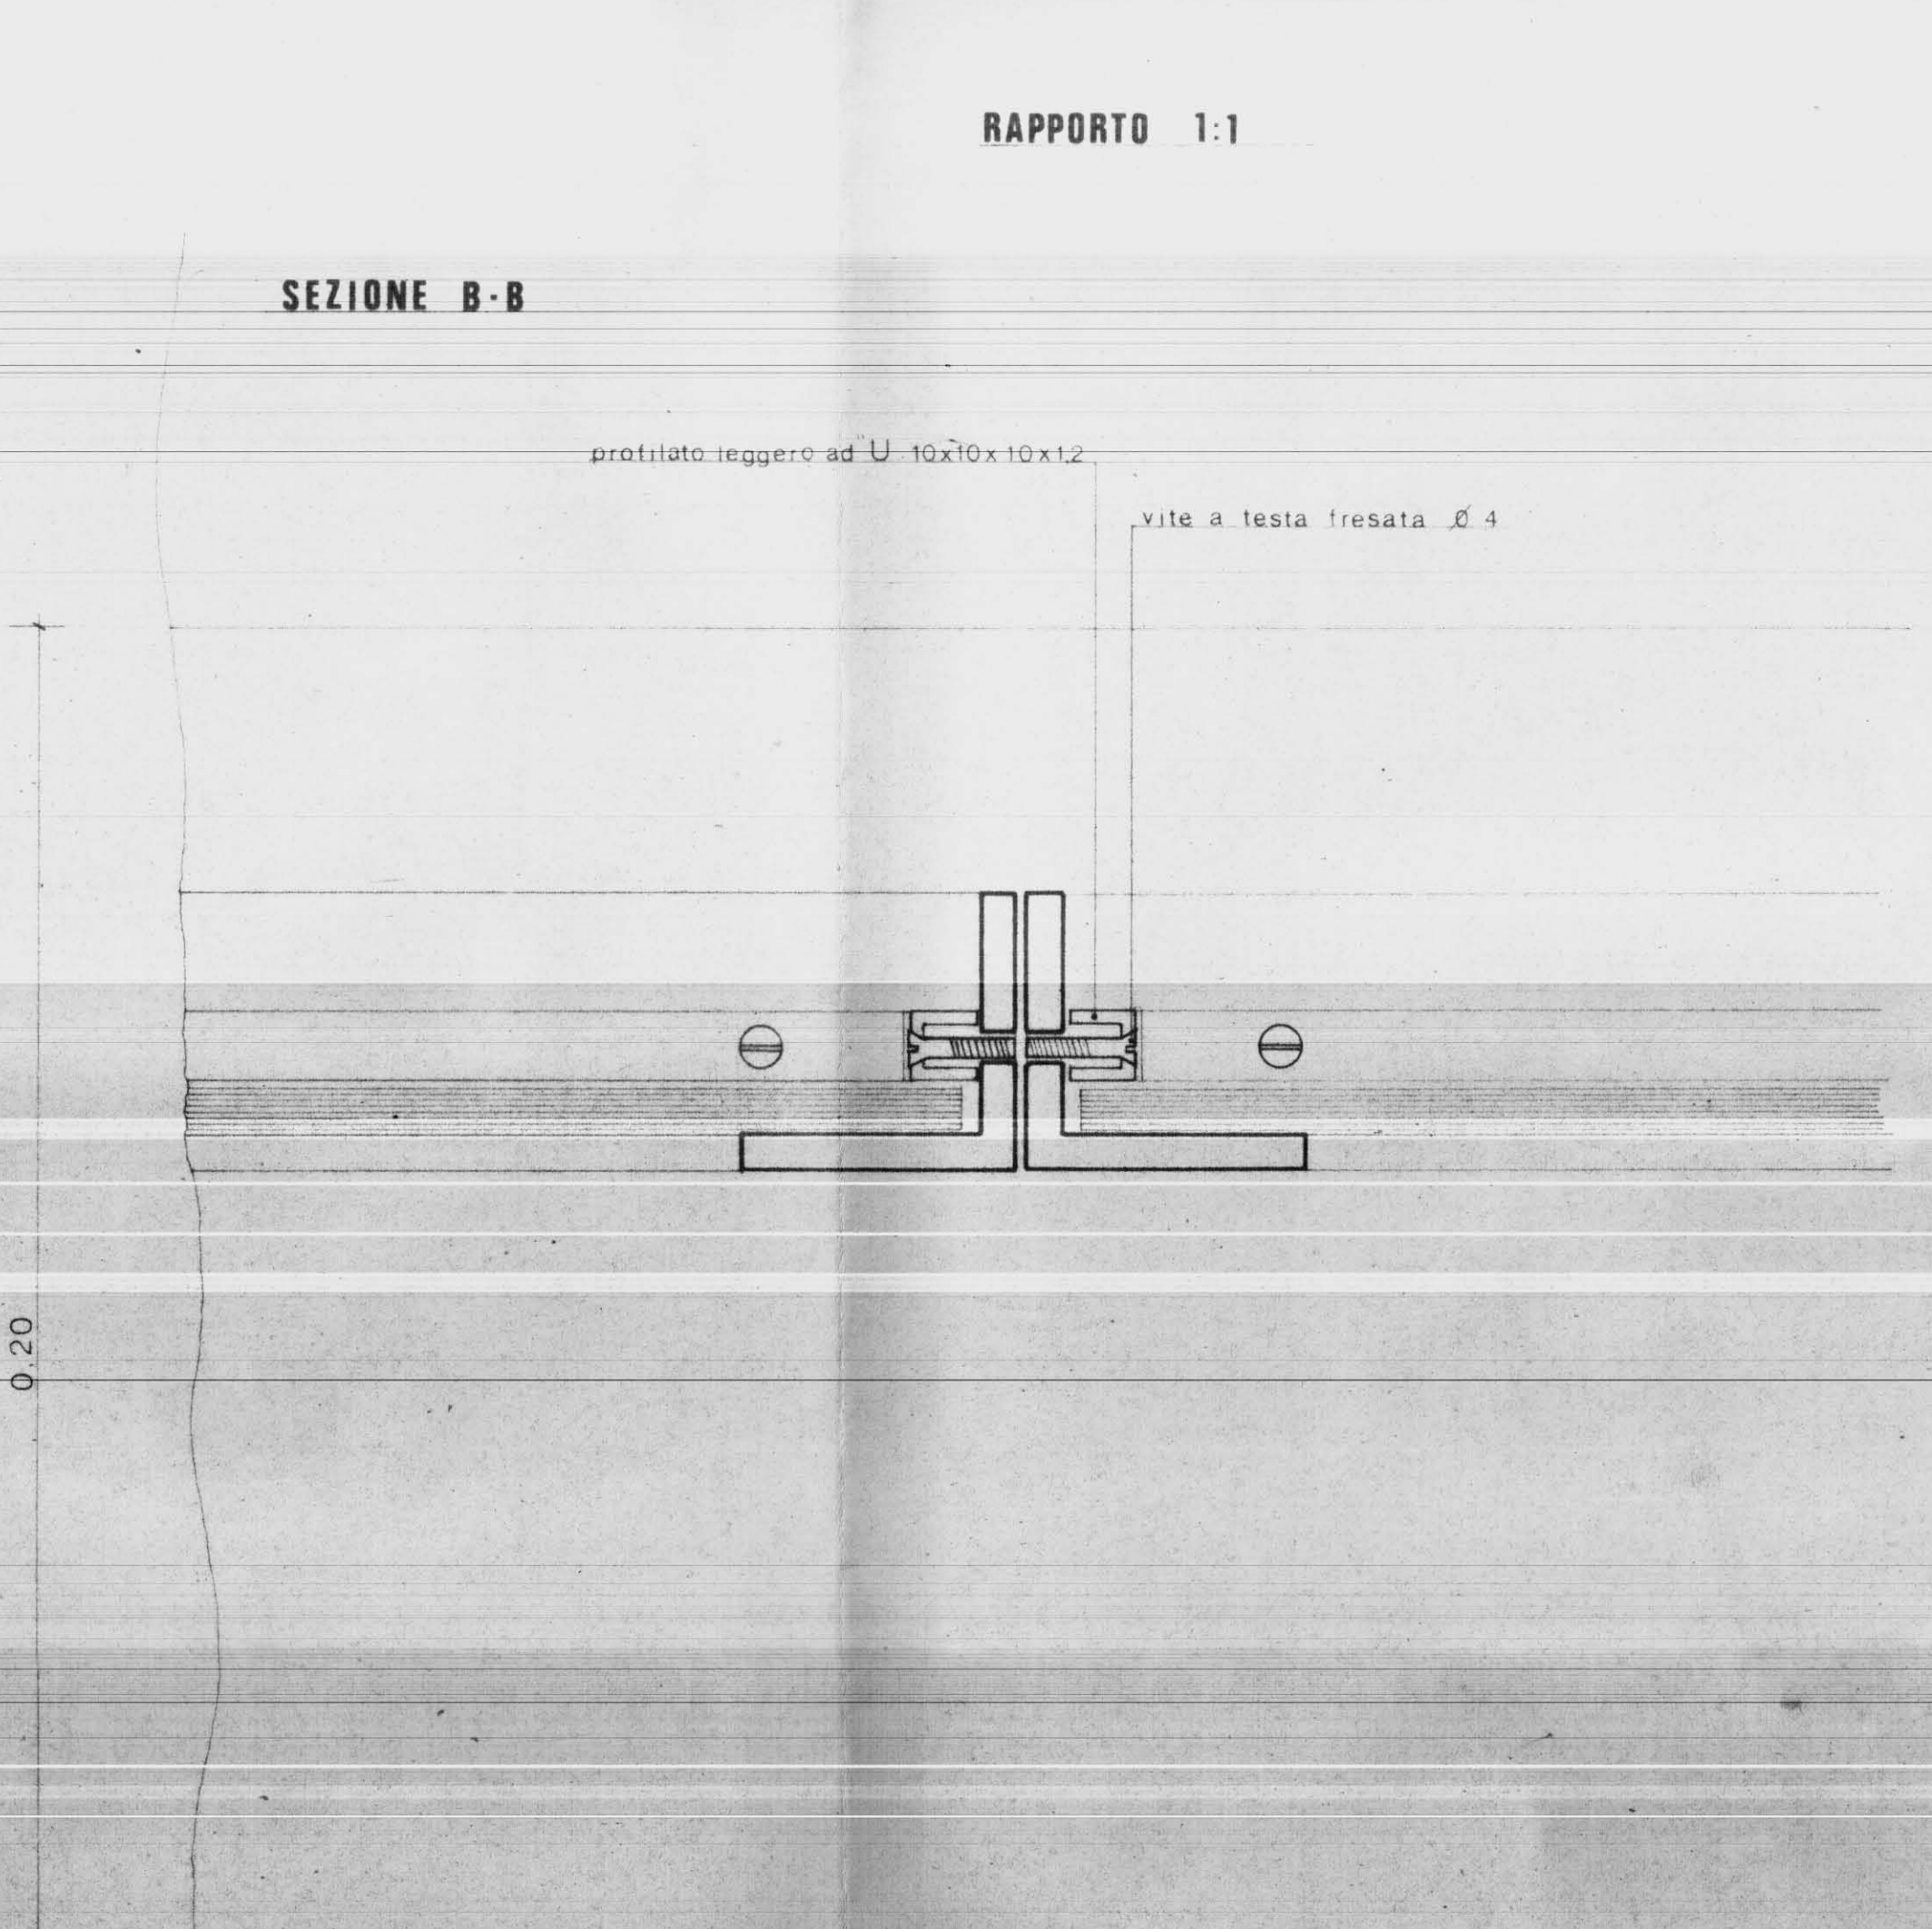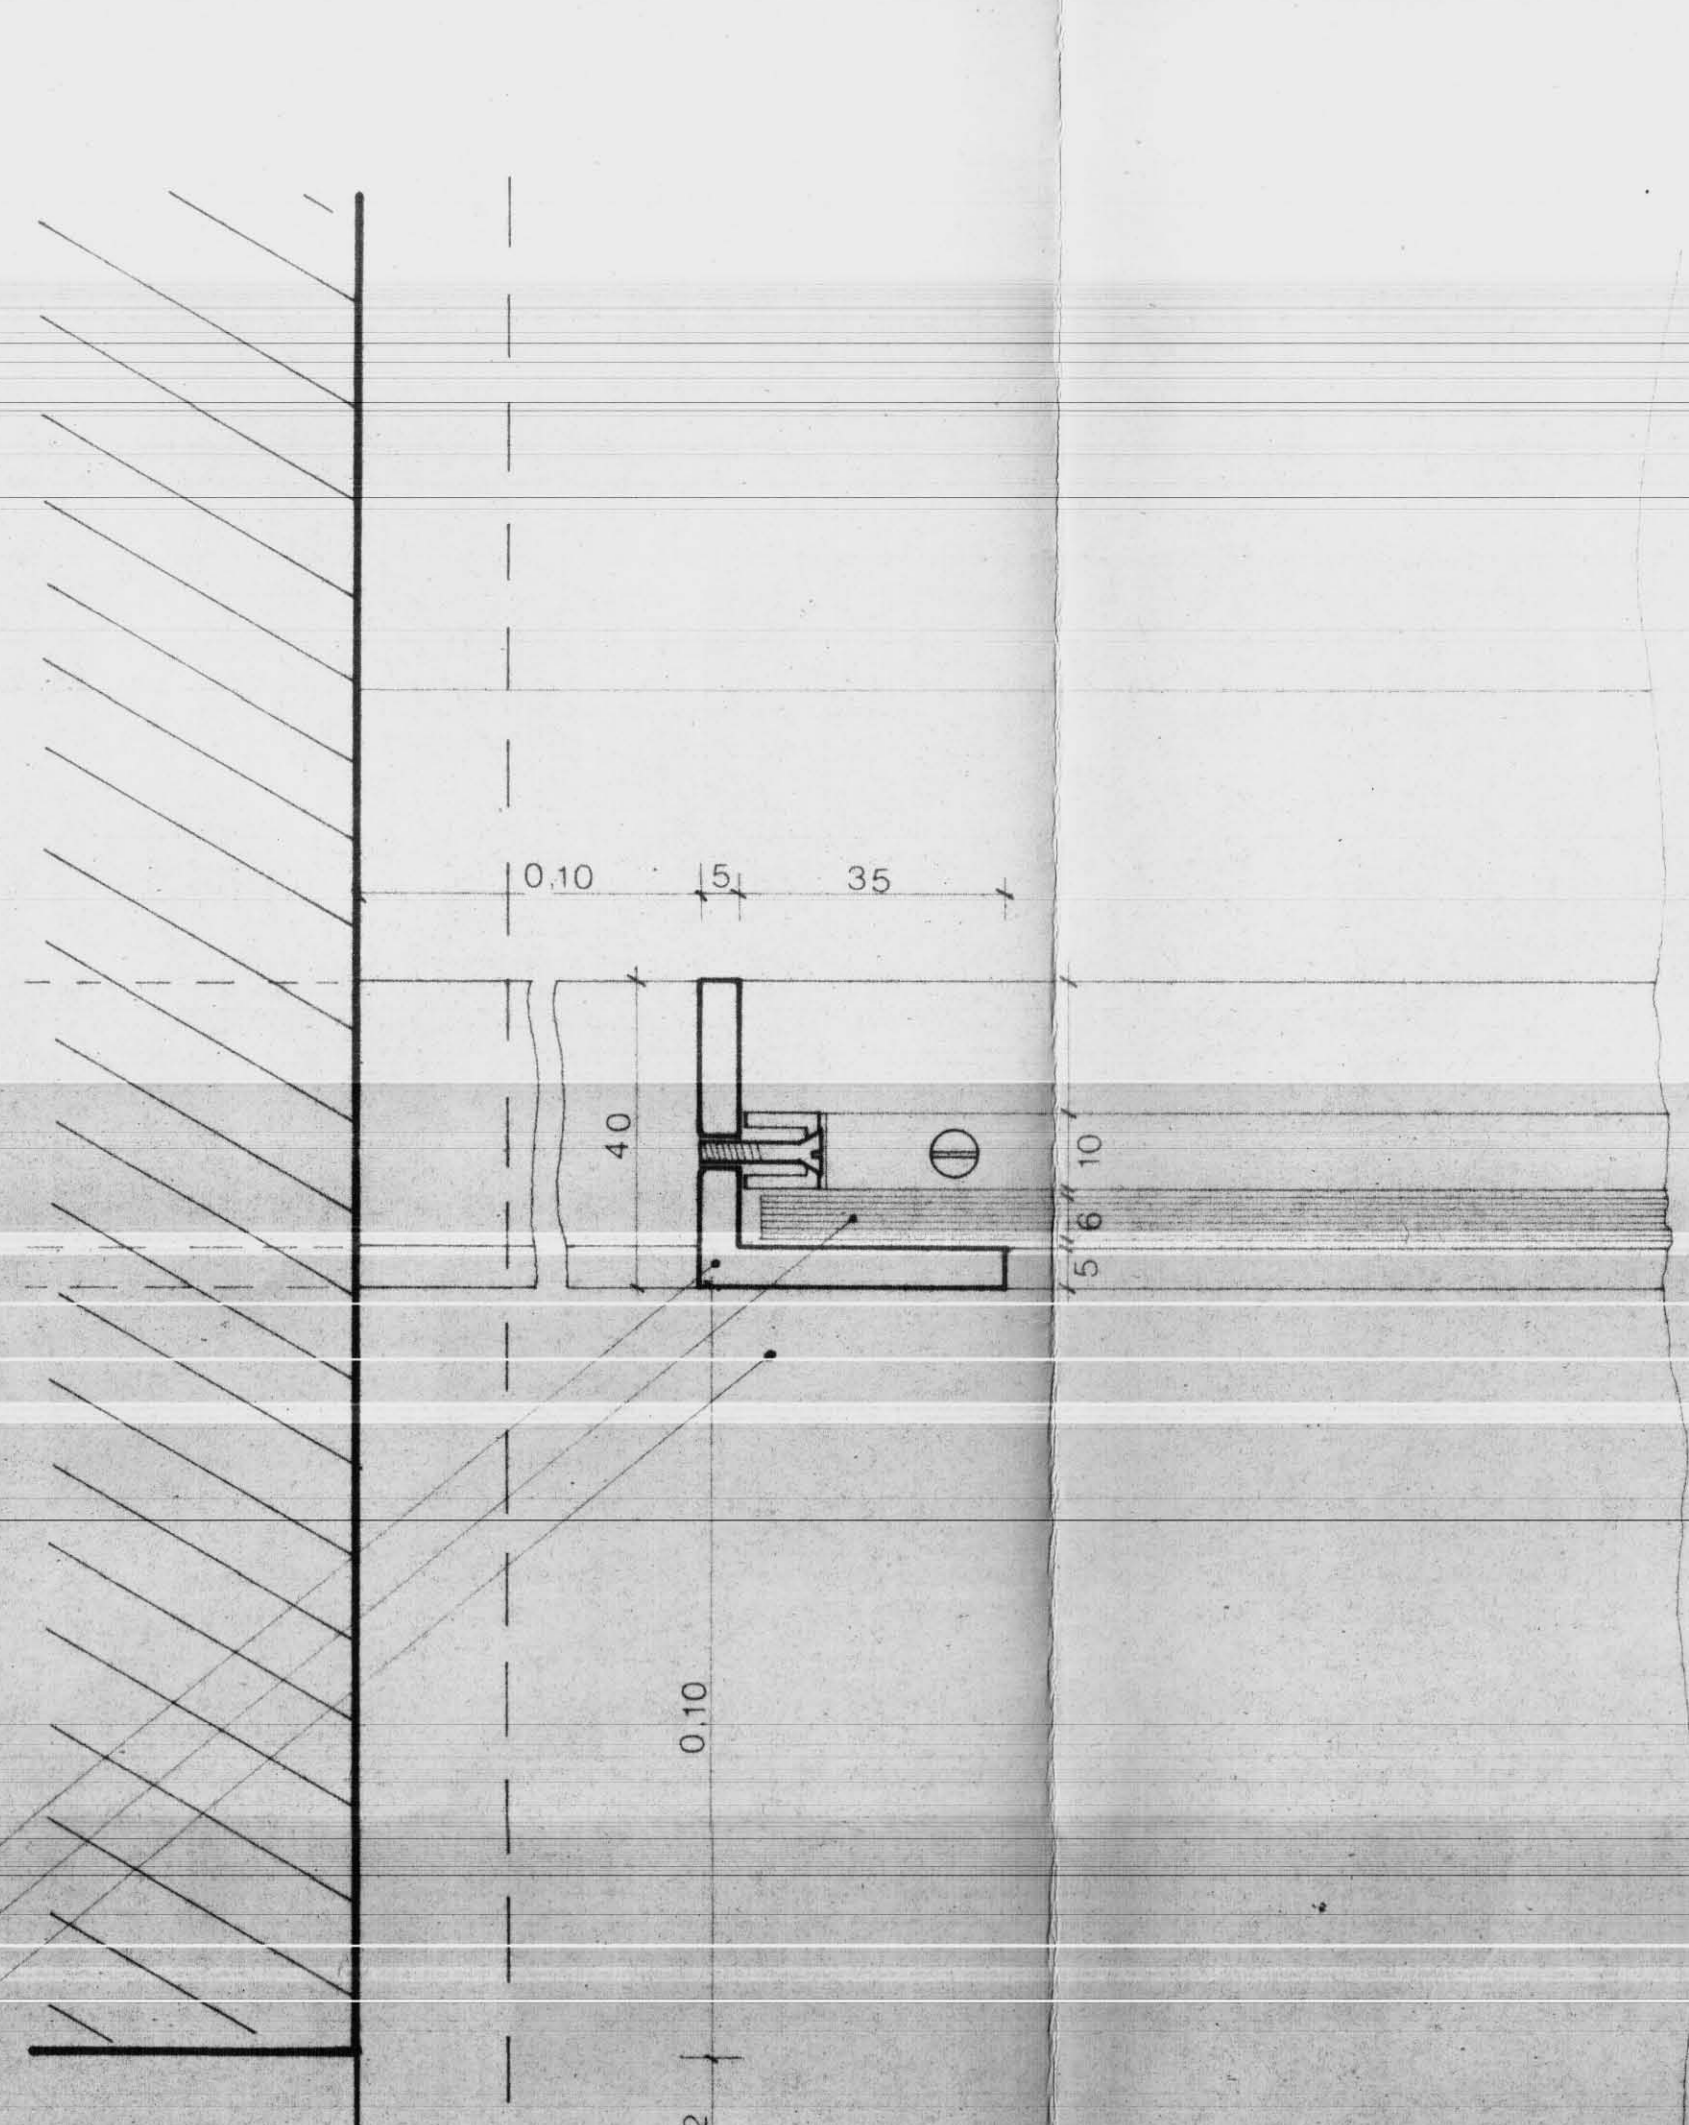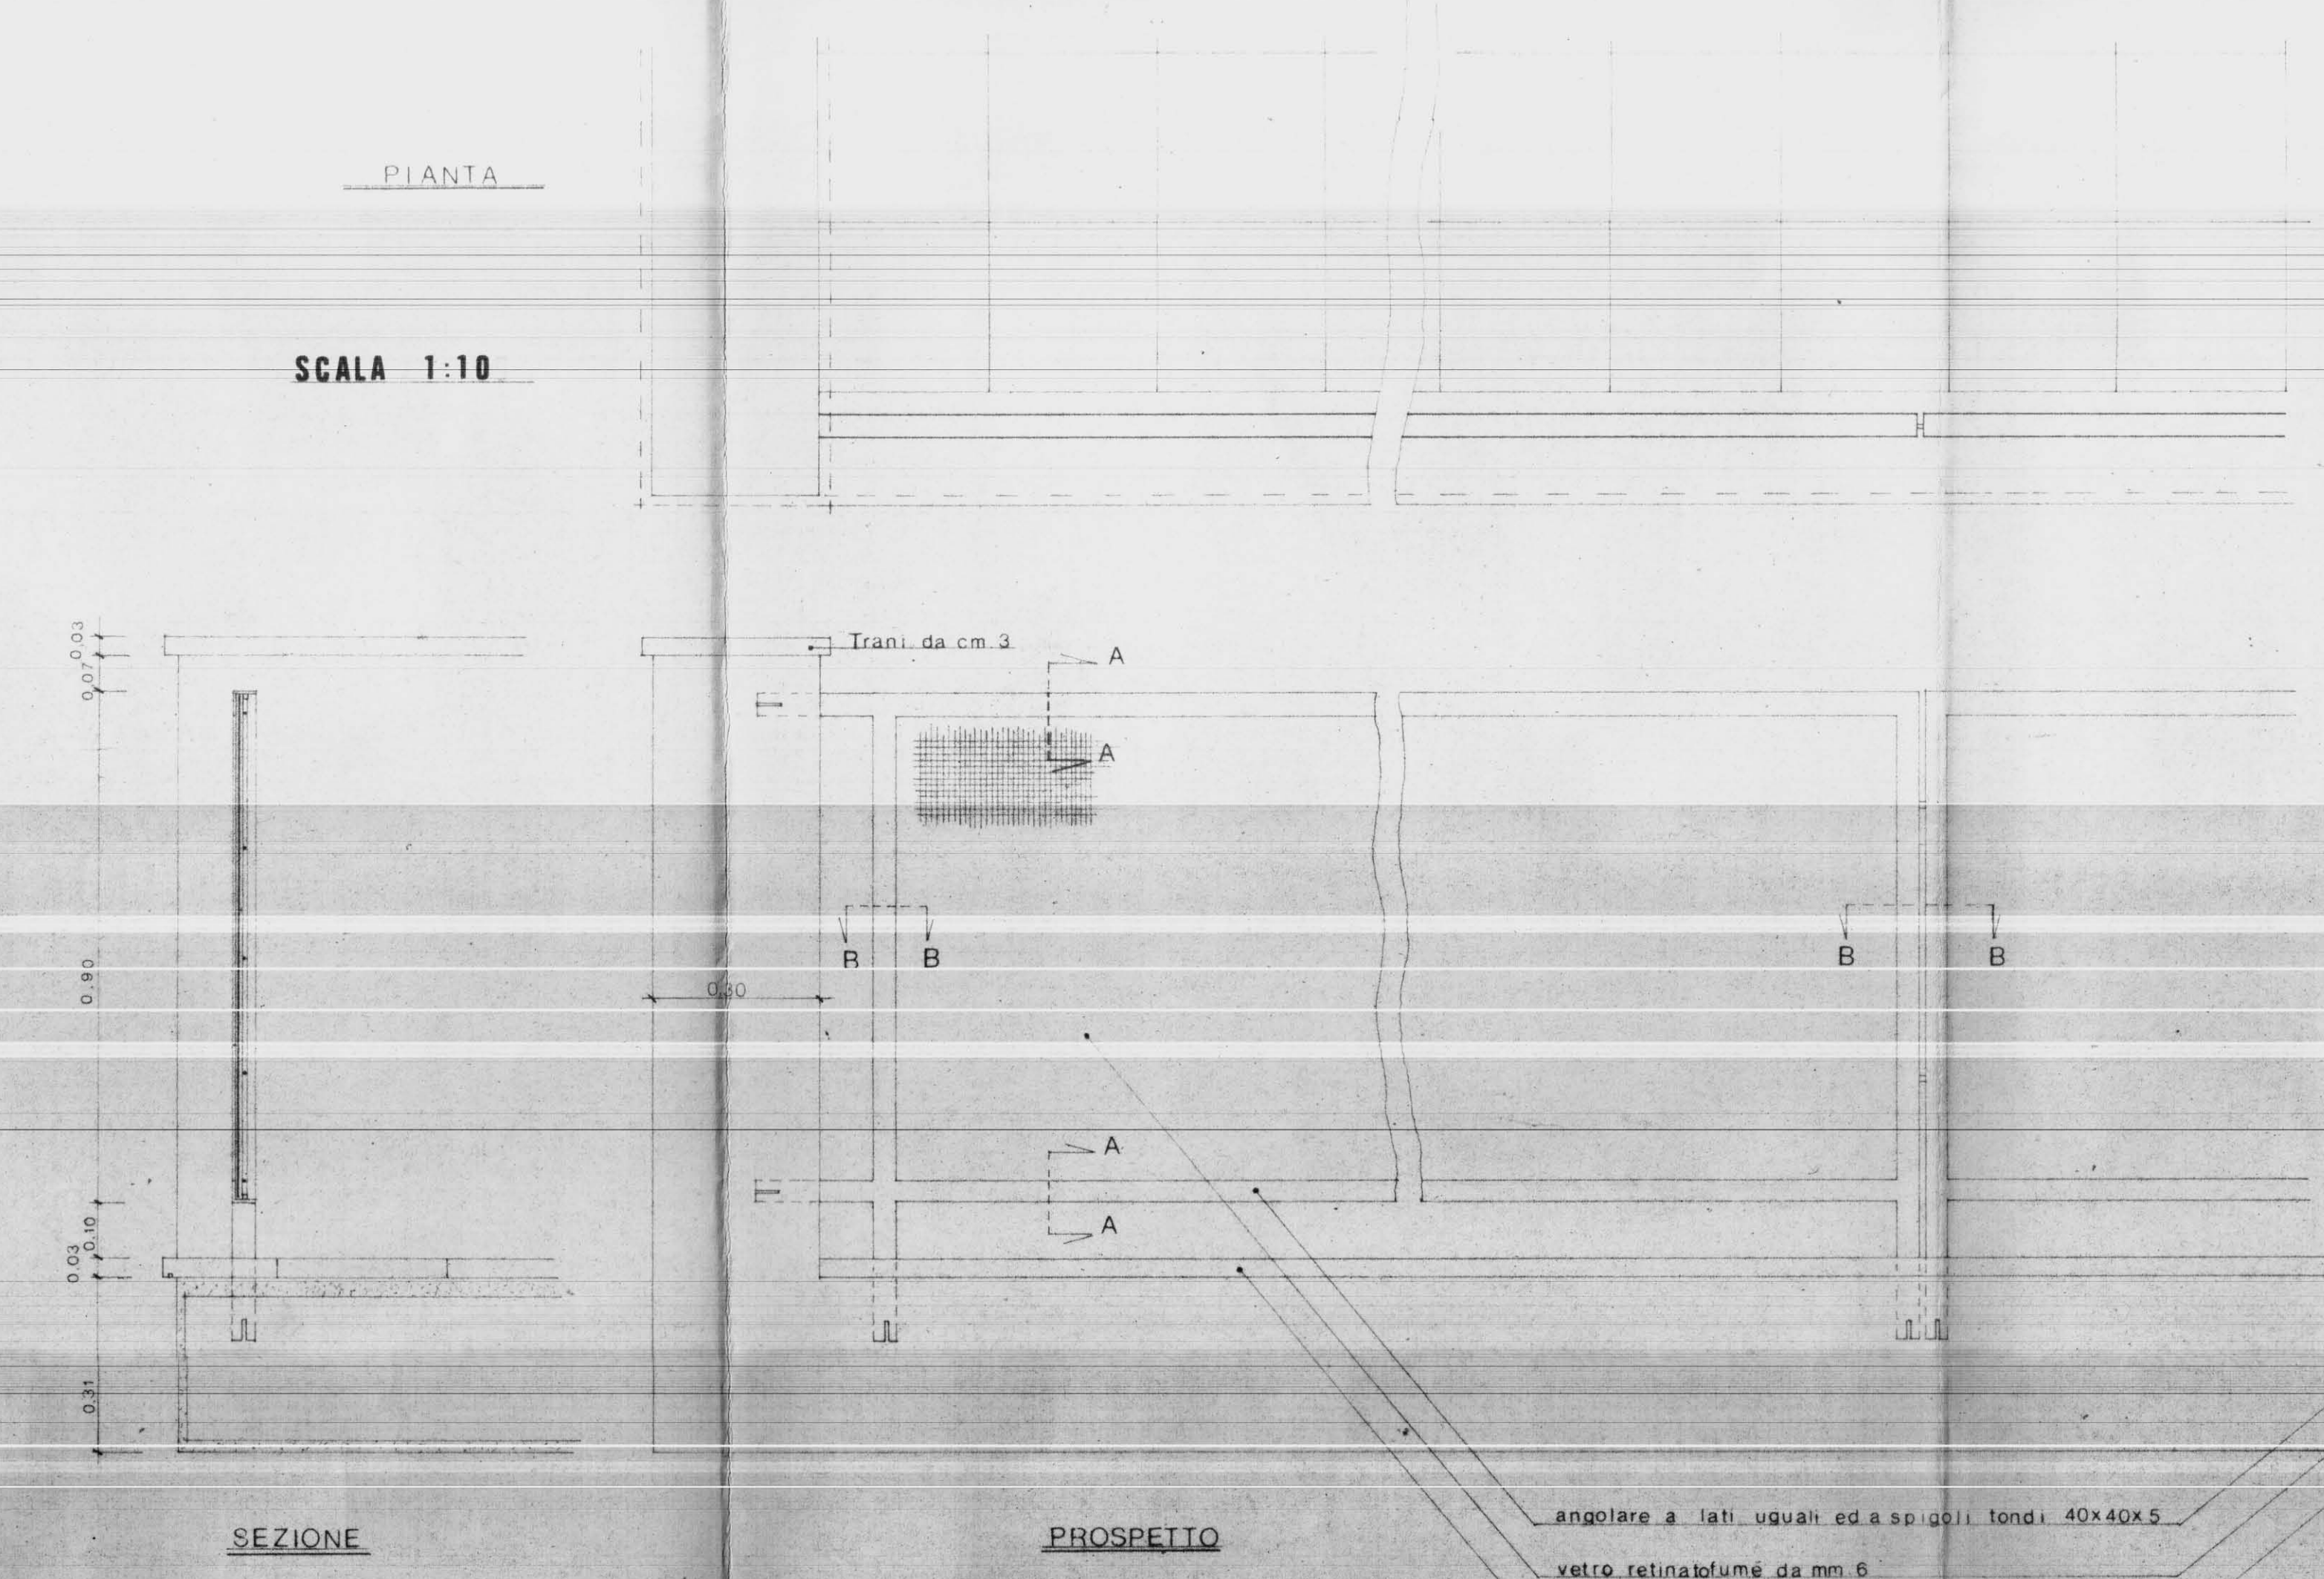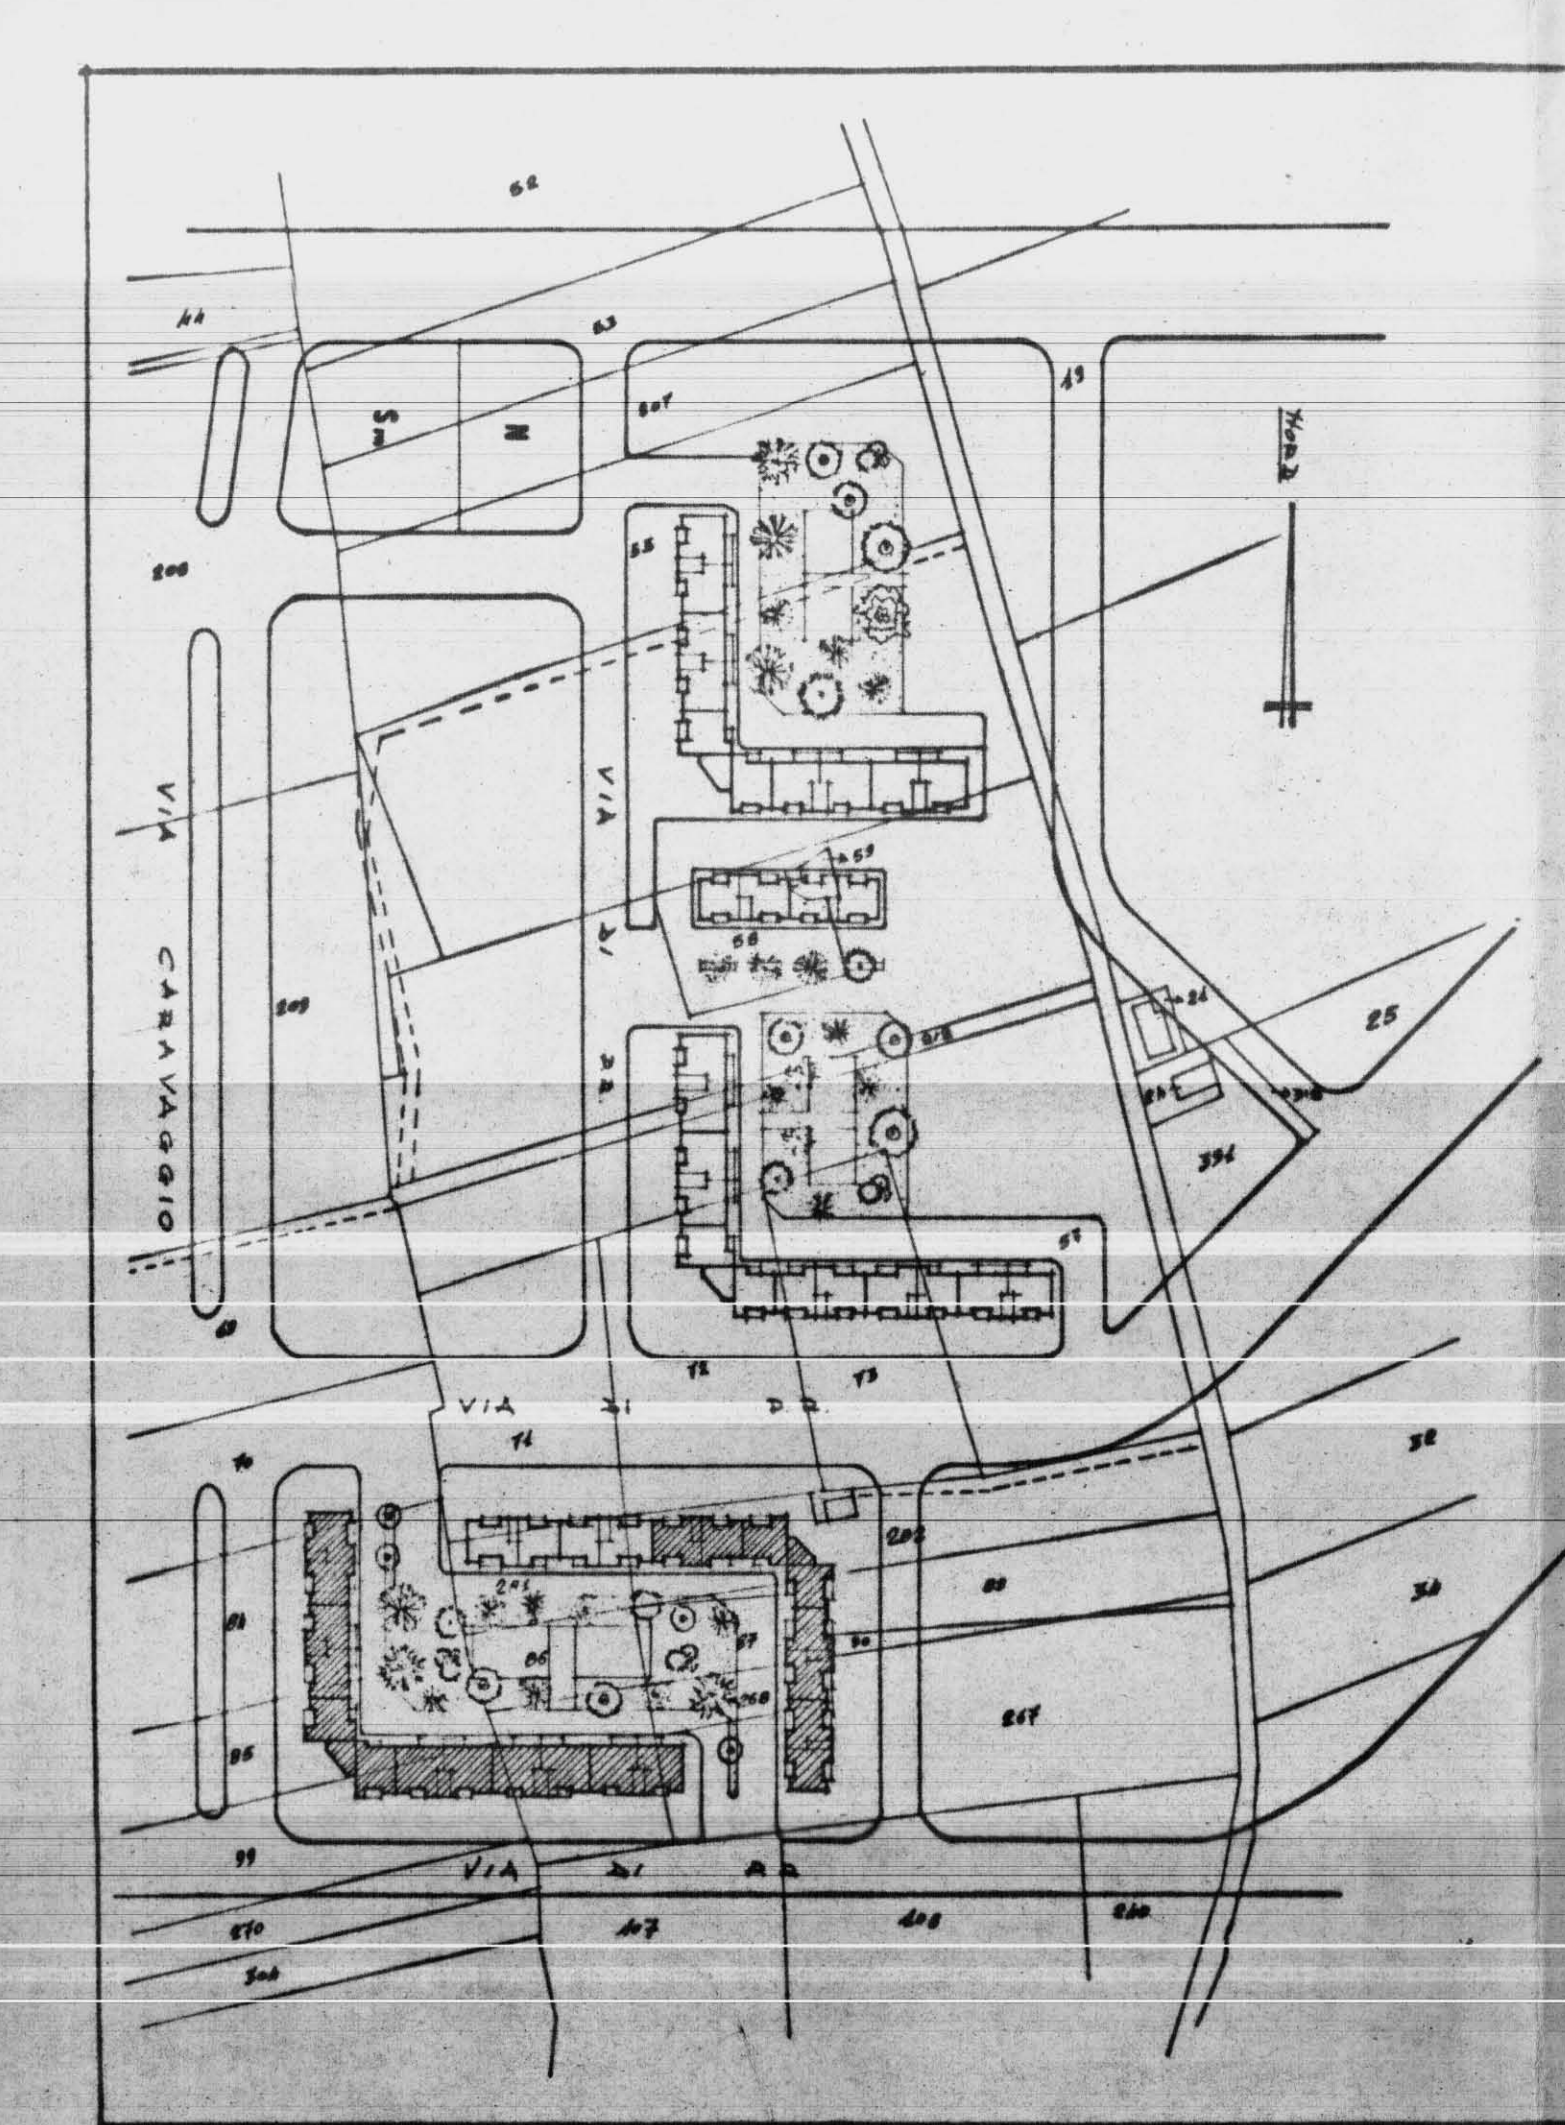

SEZIONE A-A