

Tab. 4 B



Ingg. GIAMBONI e FERRANTI
STUDIO TECNICO DI EDILIZIA E D'IDRAULICA
Via Principe Amedeo, 8 - Tel. 70.462
ROMA

ROMA 28 FEB. 1952

PILASTRI
7-8-19-20

PILASTRI
2-6-11-12-14-15


PILASTRI 1-3-4
5-10-13-17-18

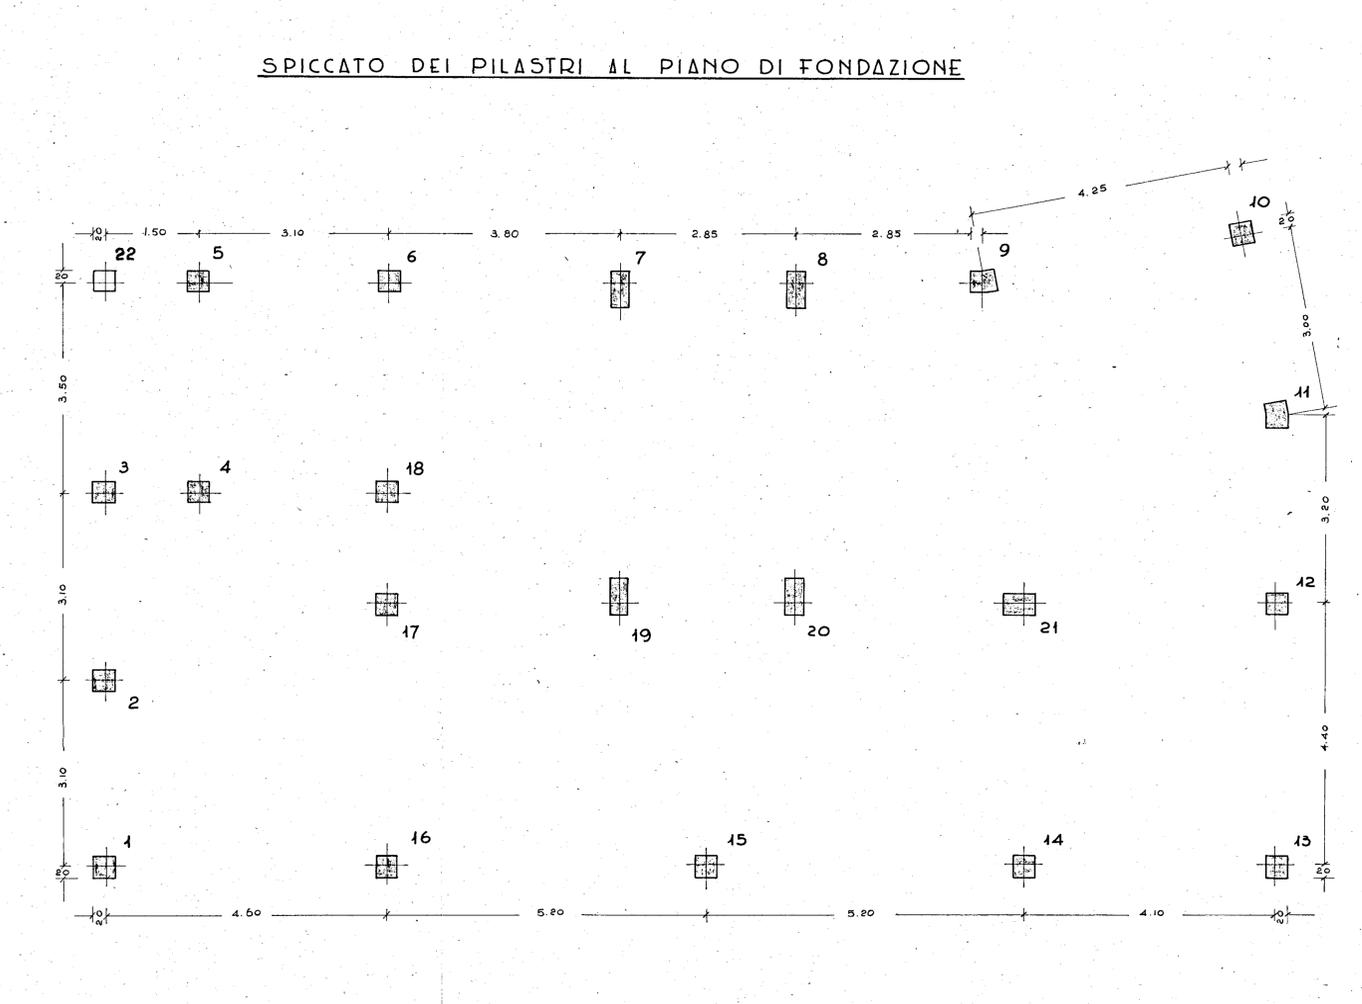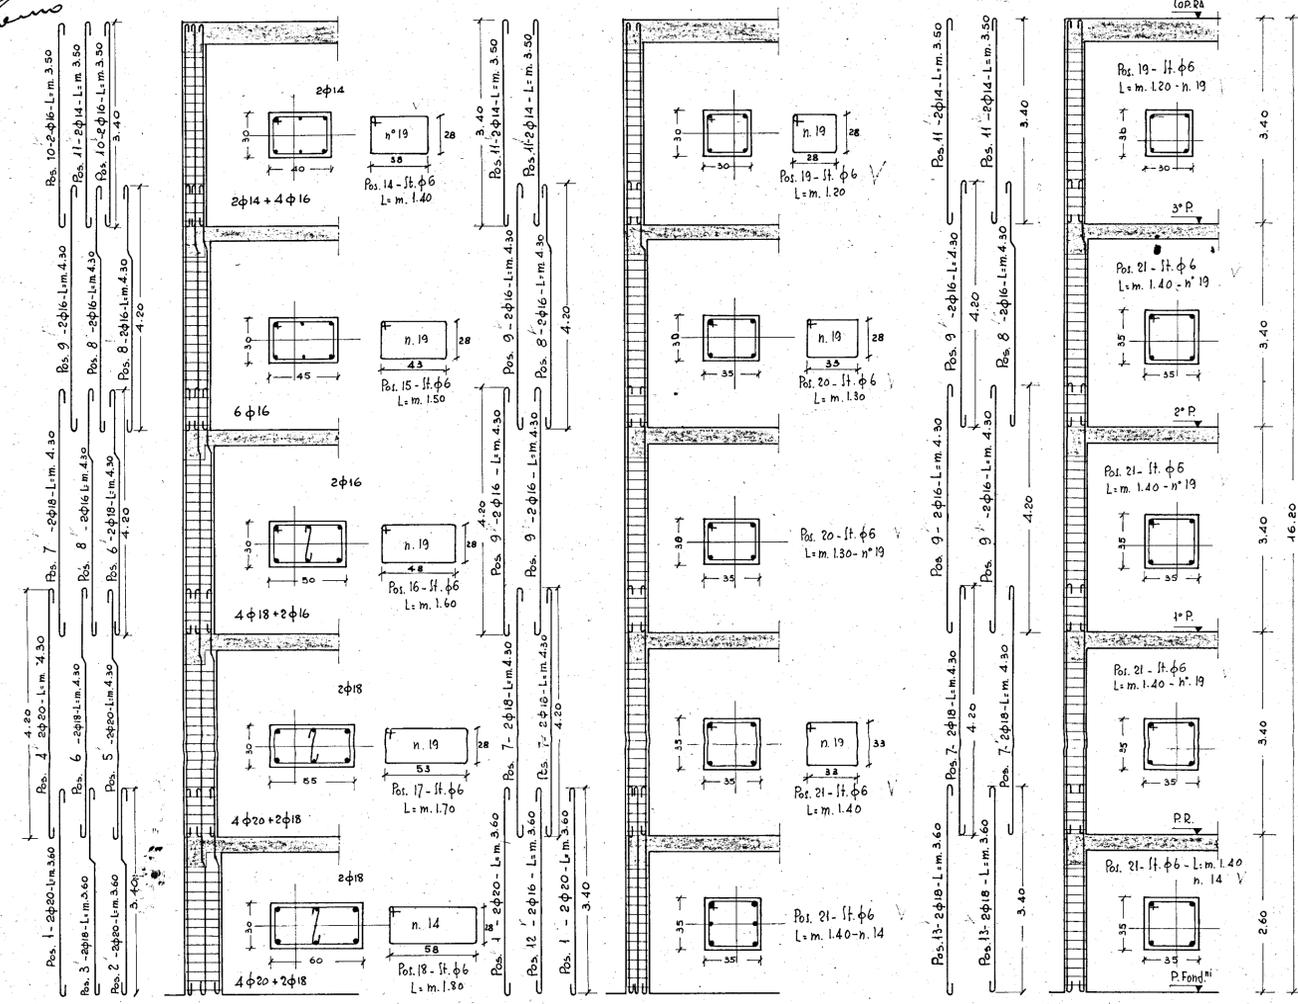

PILASTRO 21

PILASTRO 9

PILASTRO 16

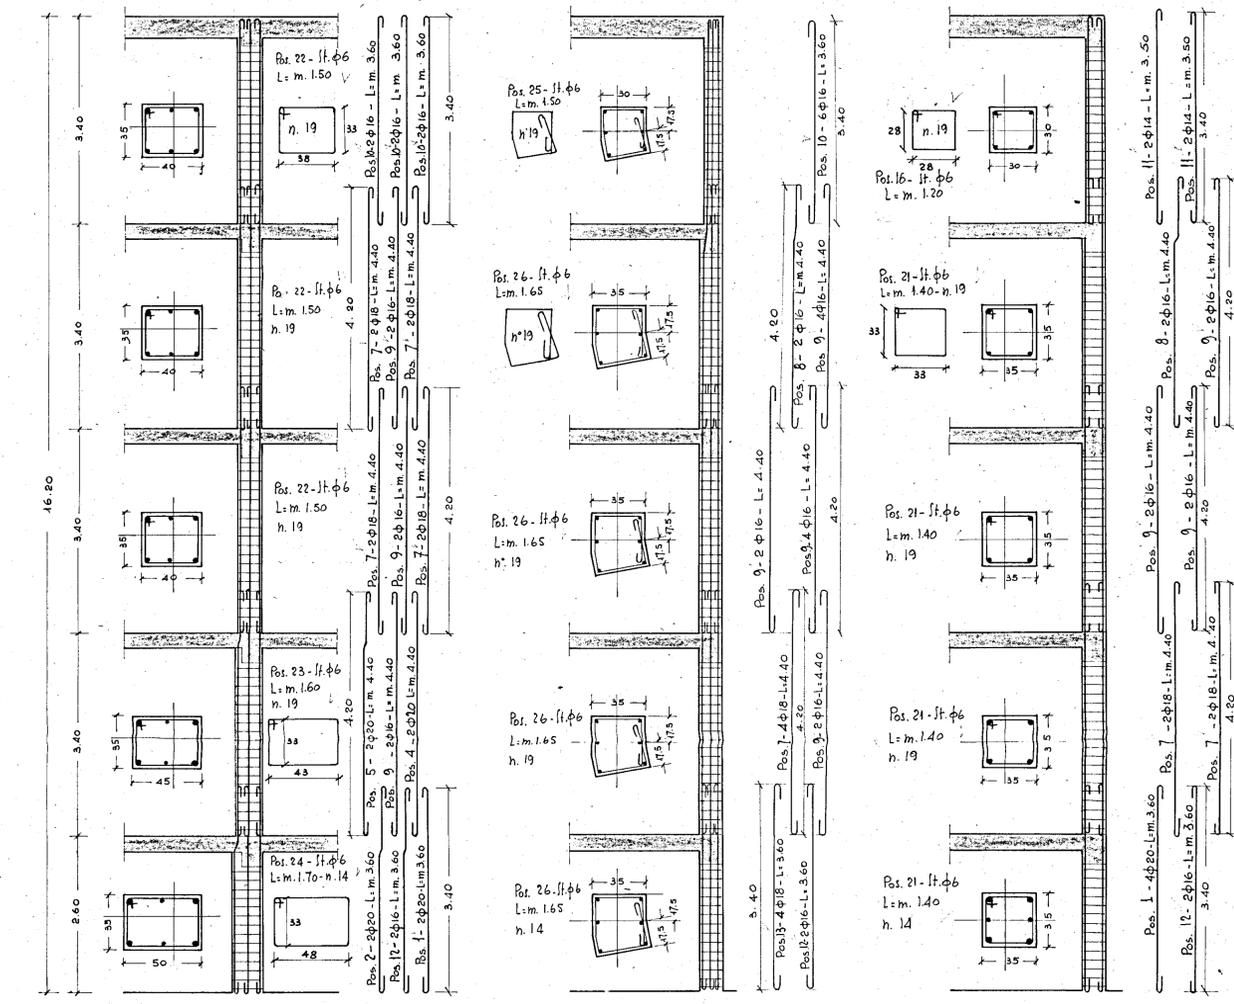

SPICCATO E SEZIONI VERT.LI - SCALA 1:50
DETTAGLI - - 1:20