




GESTIONE CASE LAVORATORE (legge 14-21-1963)		Intervento N° 1312		stazione appaltante L. A. C. P.	
QUARTIERE SELIA BRINDISI		data	pgg.		
LOTTO A ₂ edifici tipo B n. 6-7		pgg.	pgg.		
prospetti sezioni 1:100		archivio			
EDILIZIA	Ing. G. Angelini	STRUTTURE	Ing. F. Piro	note	
EDILIZIA	Ing. M. Bolognese	IMPIANTI	Ing. F. Fabretti		
EDILIZIA	Ing. U. Lenze	PROGRAMMAZ.	Ing. A. Maldarelli		
EDILIZIA	Ing. P. Peretti	PROGRAMMAZ.	Ing. L. Poli		
EDILIZIA	Ing. L. Poli	PROGRAMMAZ.	Ing. E. Romanazzi		
EDILIZIA	Ing. F. Pignatelli	COORDINATORE	Ing. A. Maldarelli		
EDILIZIA	Ing. G. Piro	DIREZIONE L. A. C. P.		controllo	
STRUTTURE	Ing. F. Piro			vista	

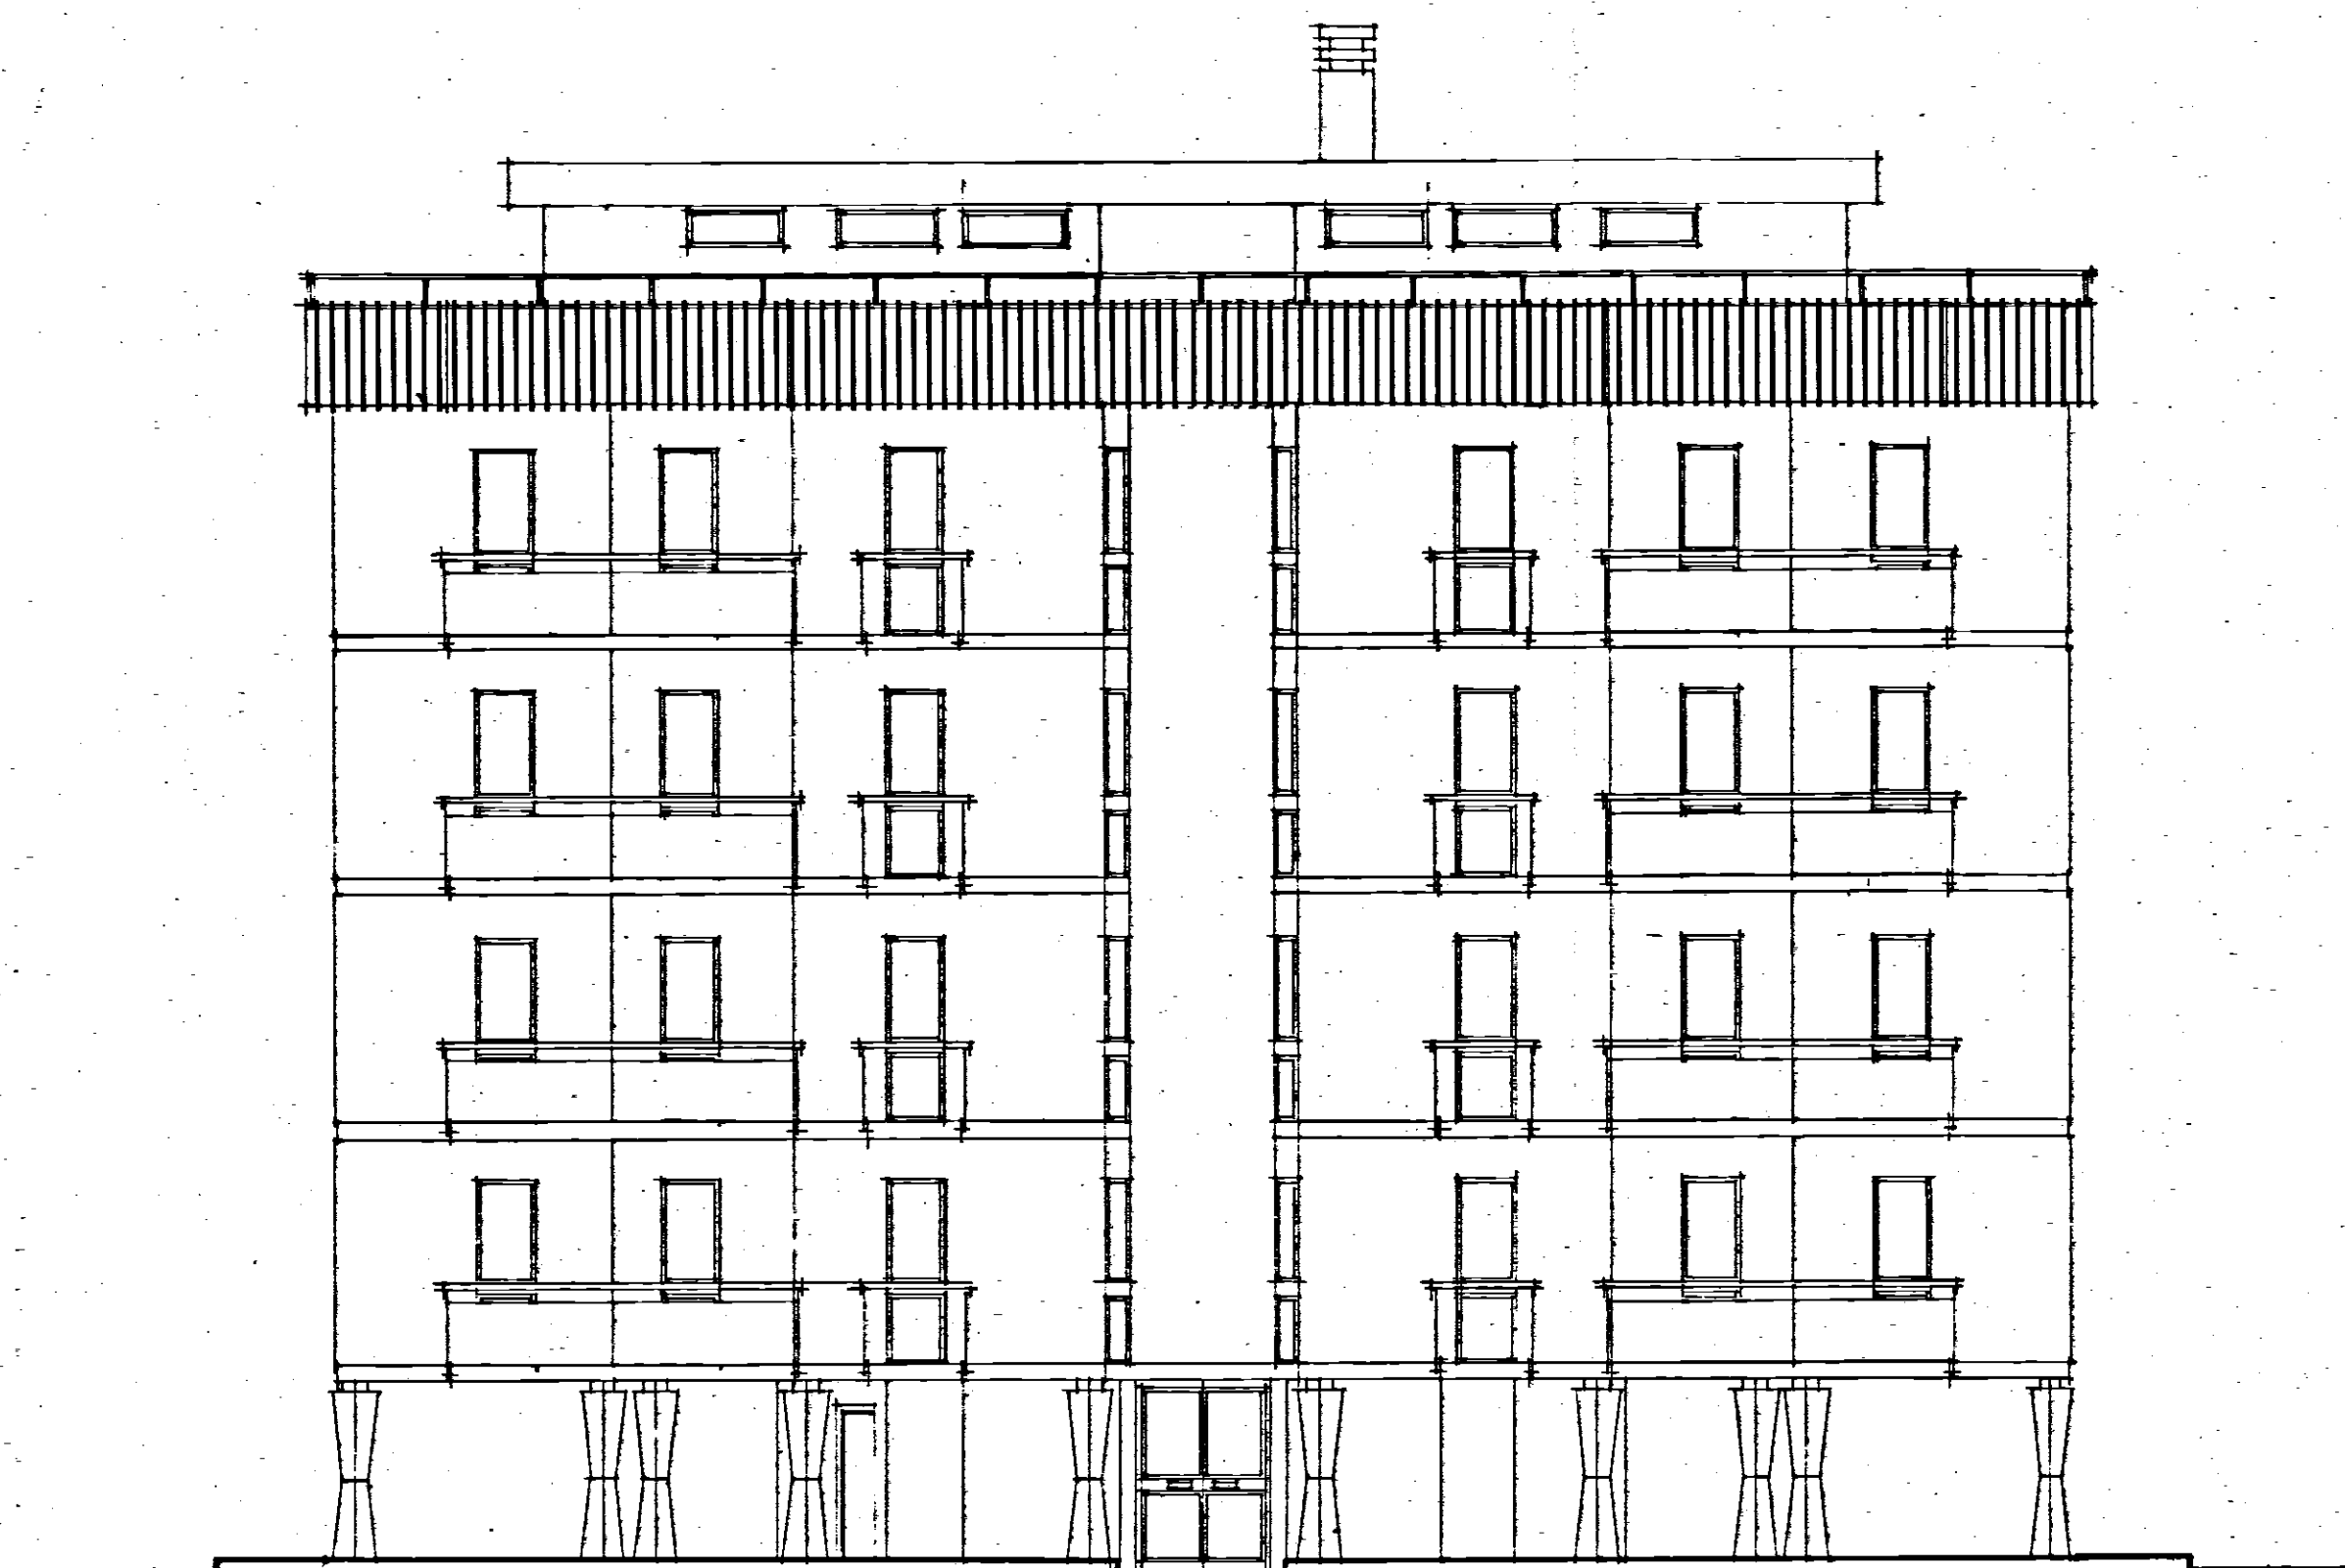


PROSPETTO

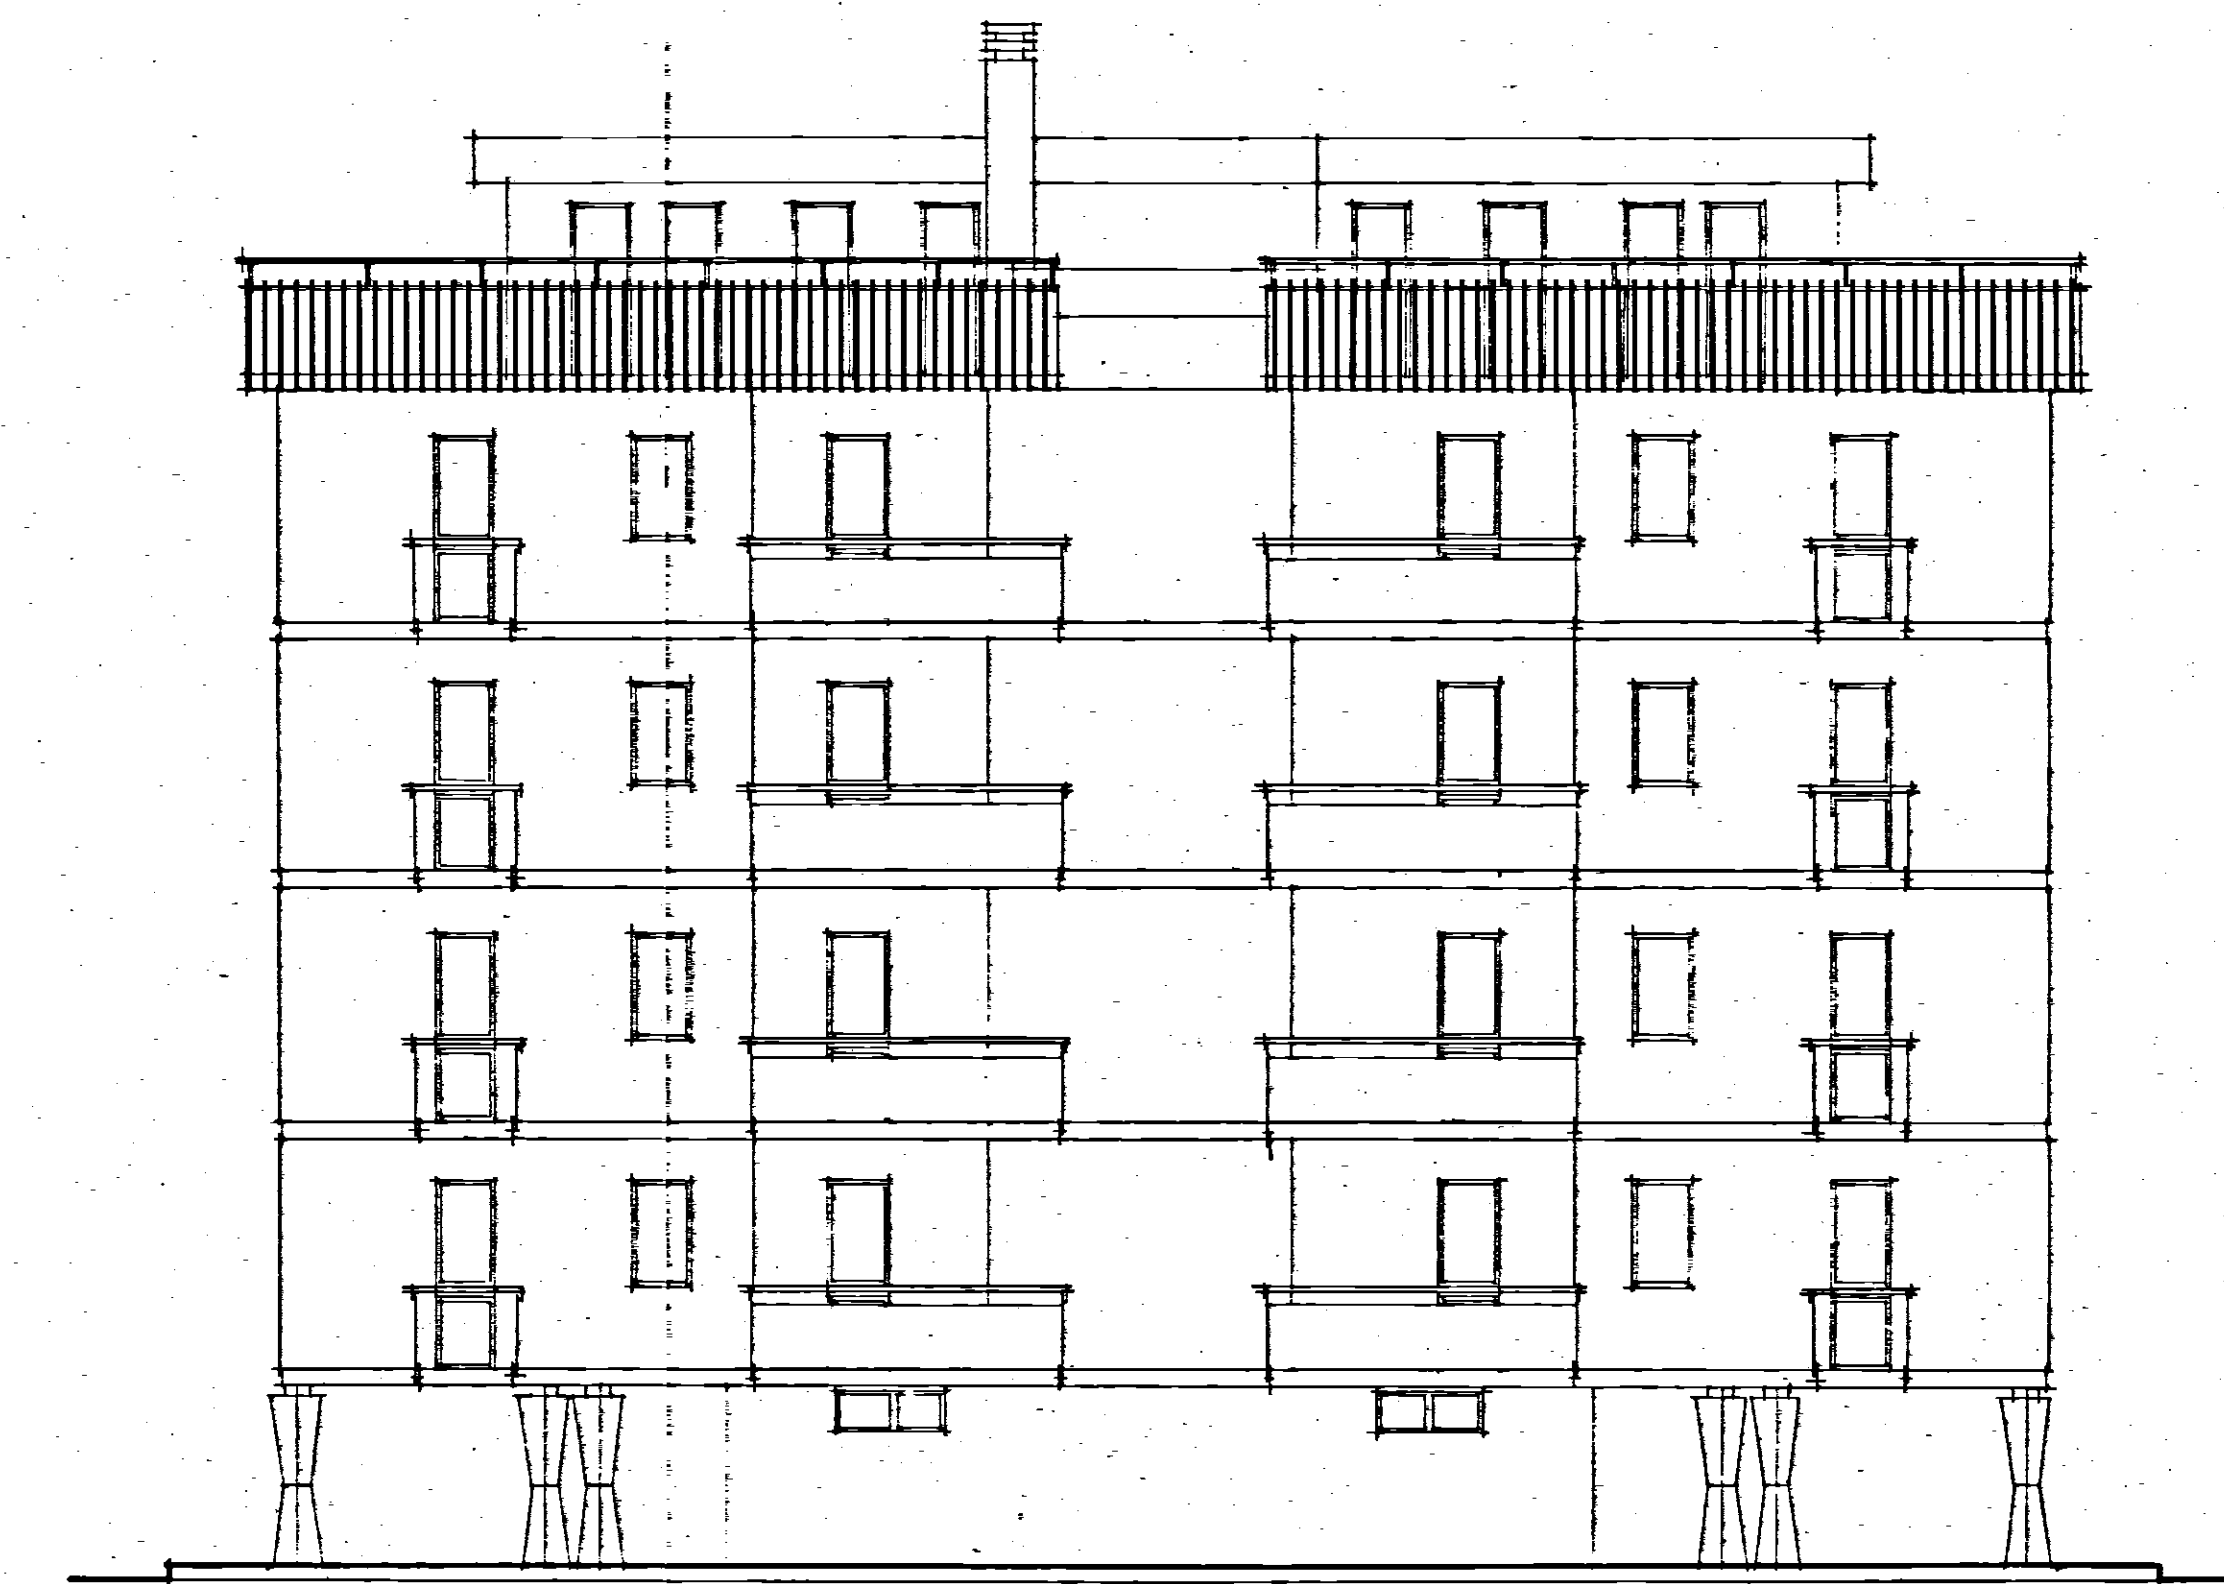


RETROSPETTO

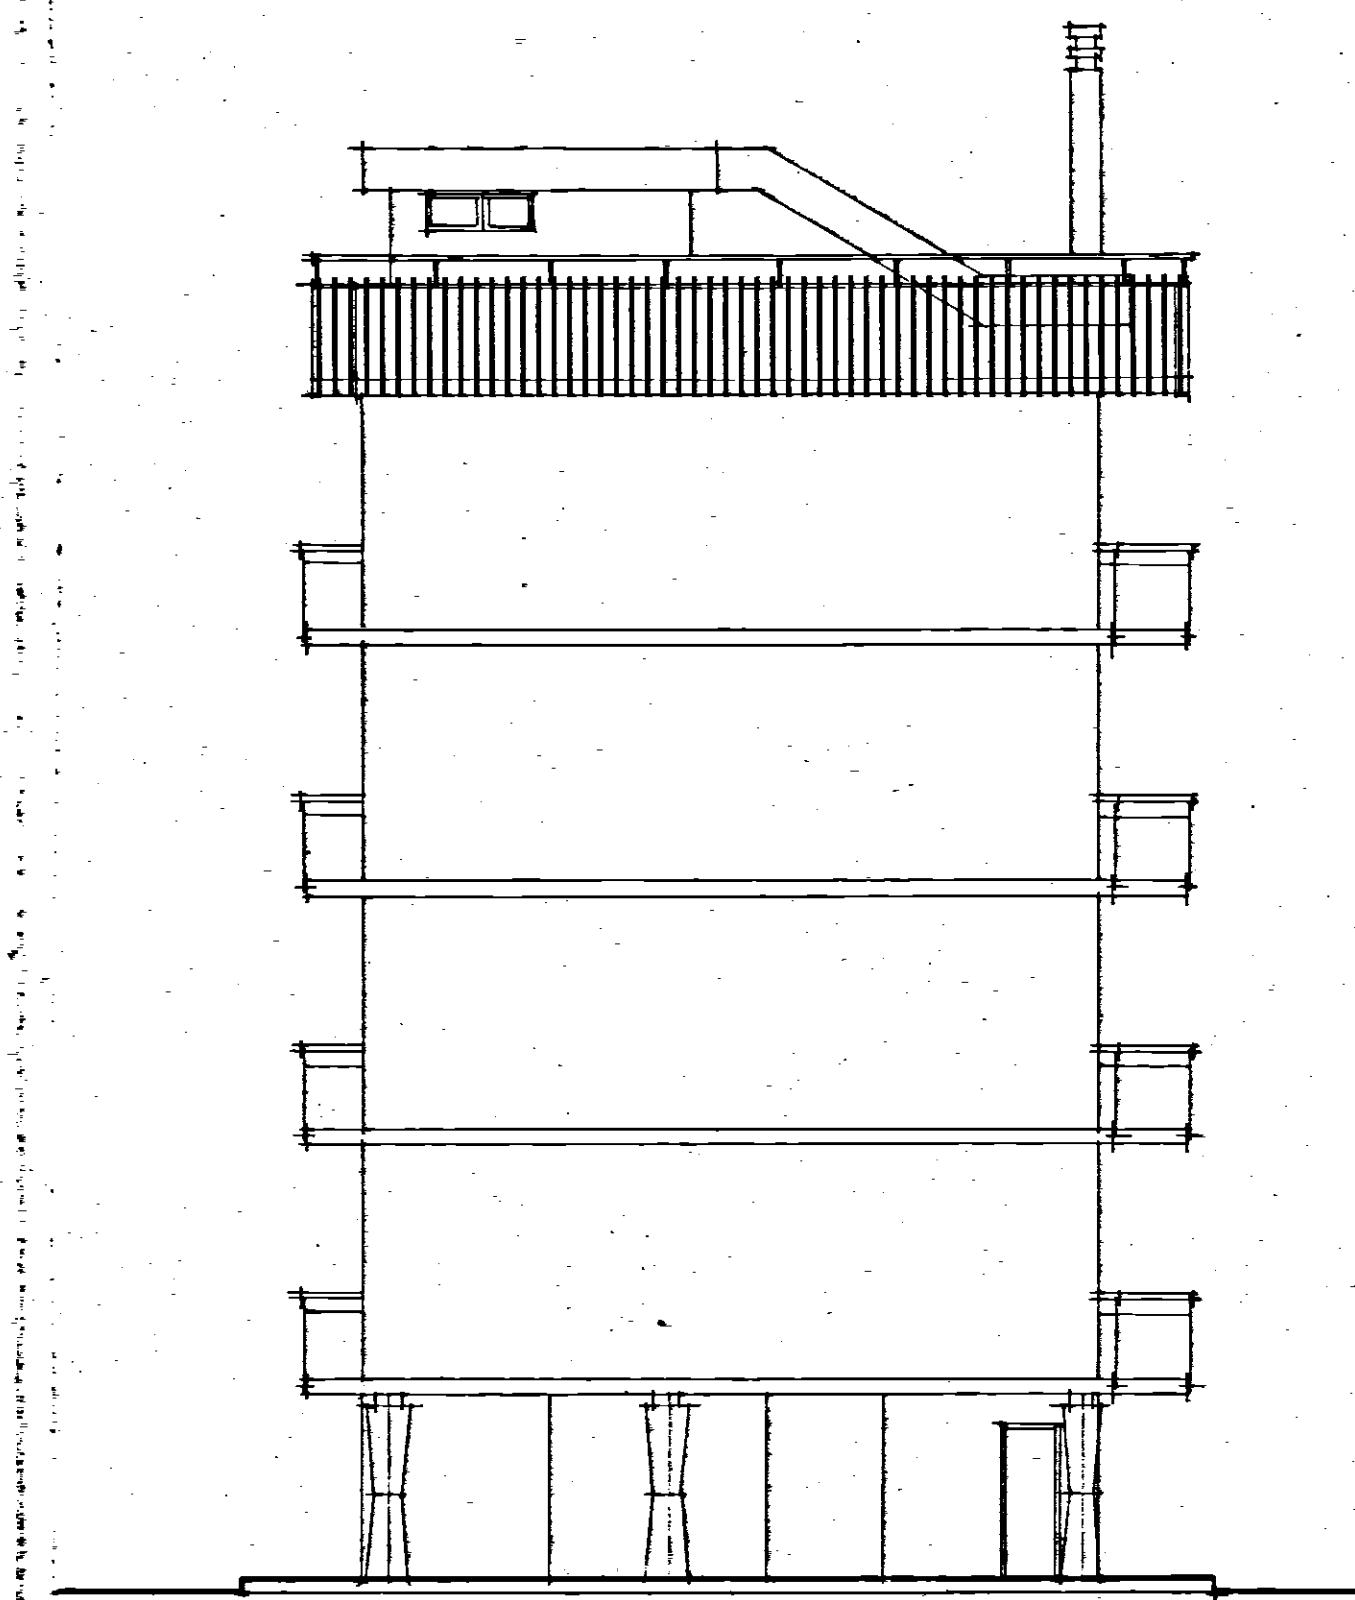

FIANCO

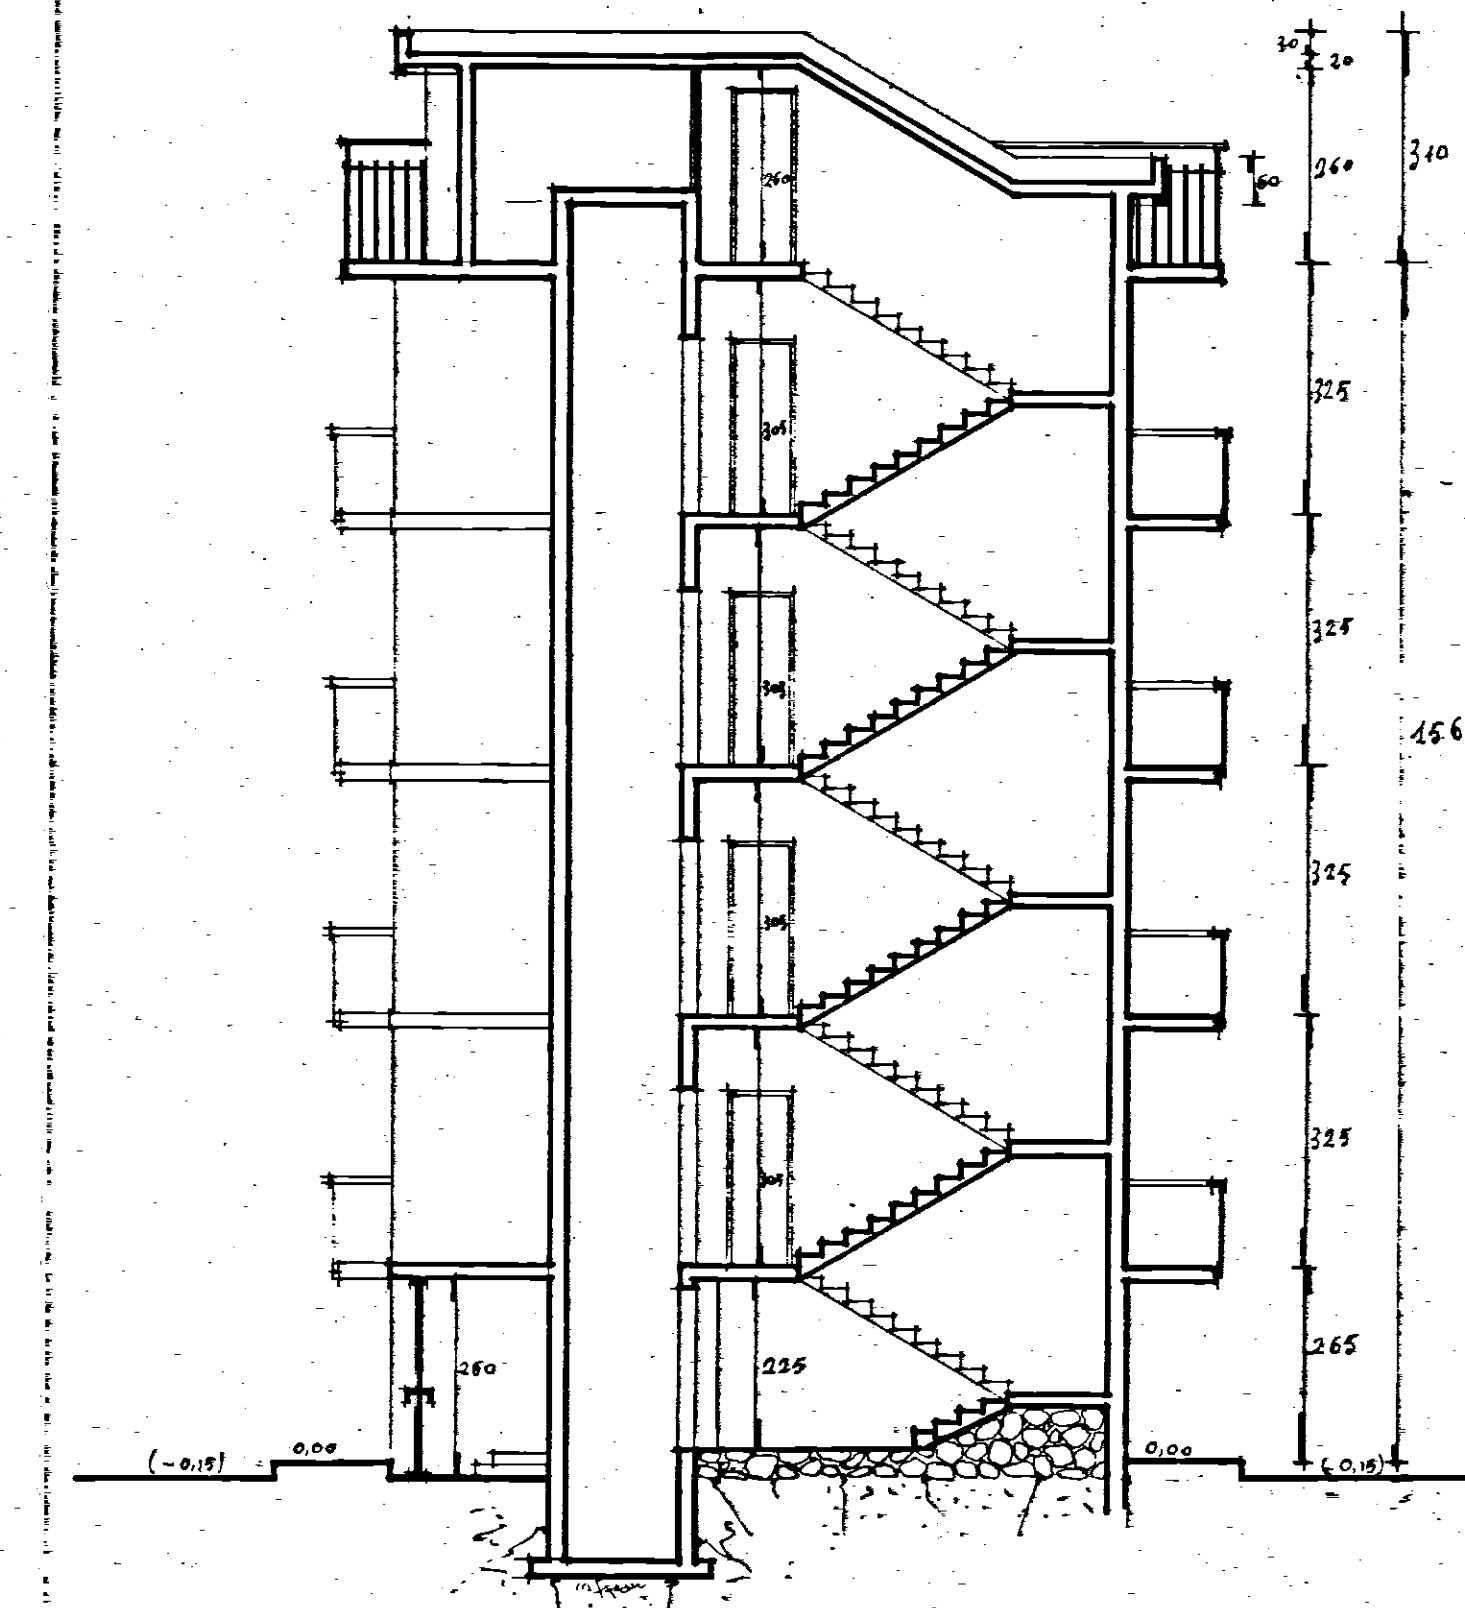

SEZIONE A-A'

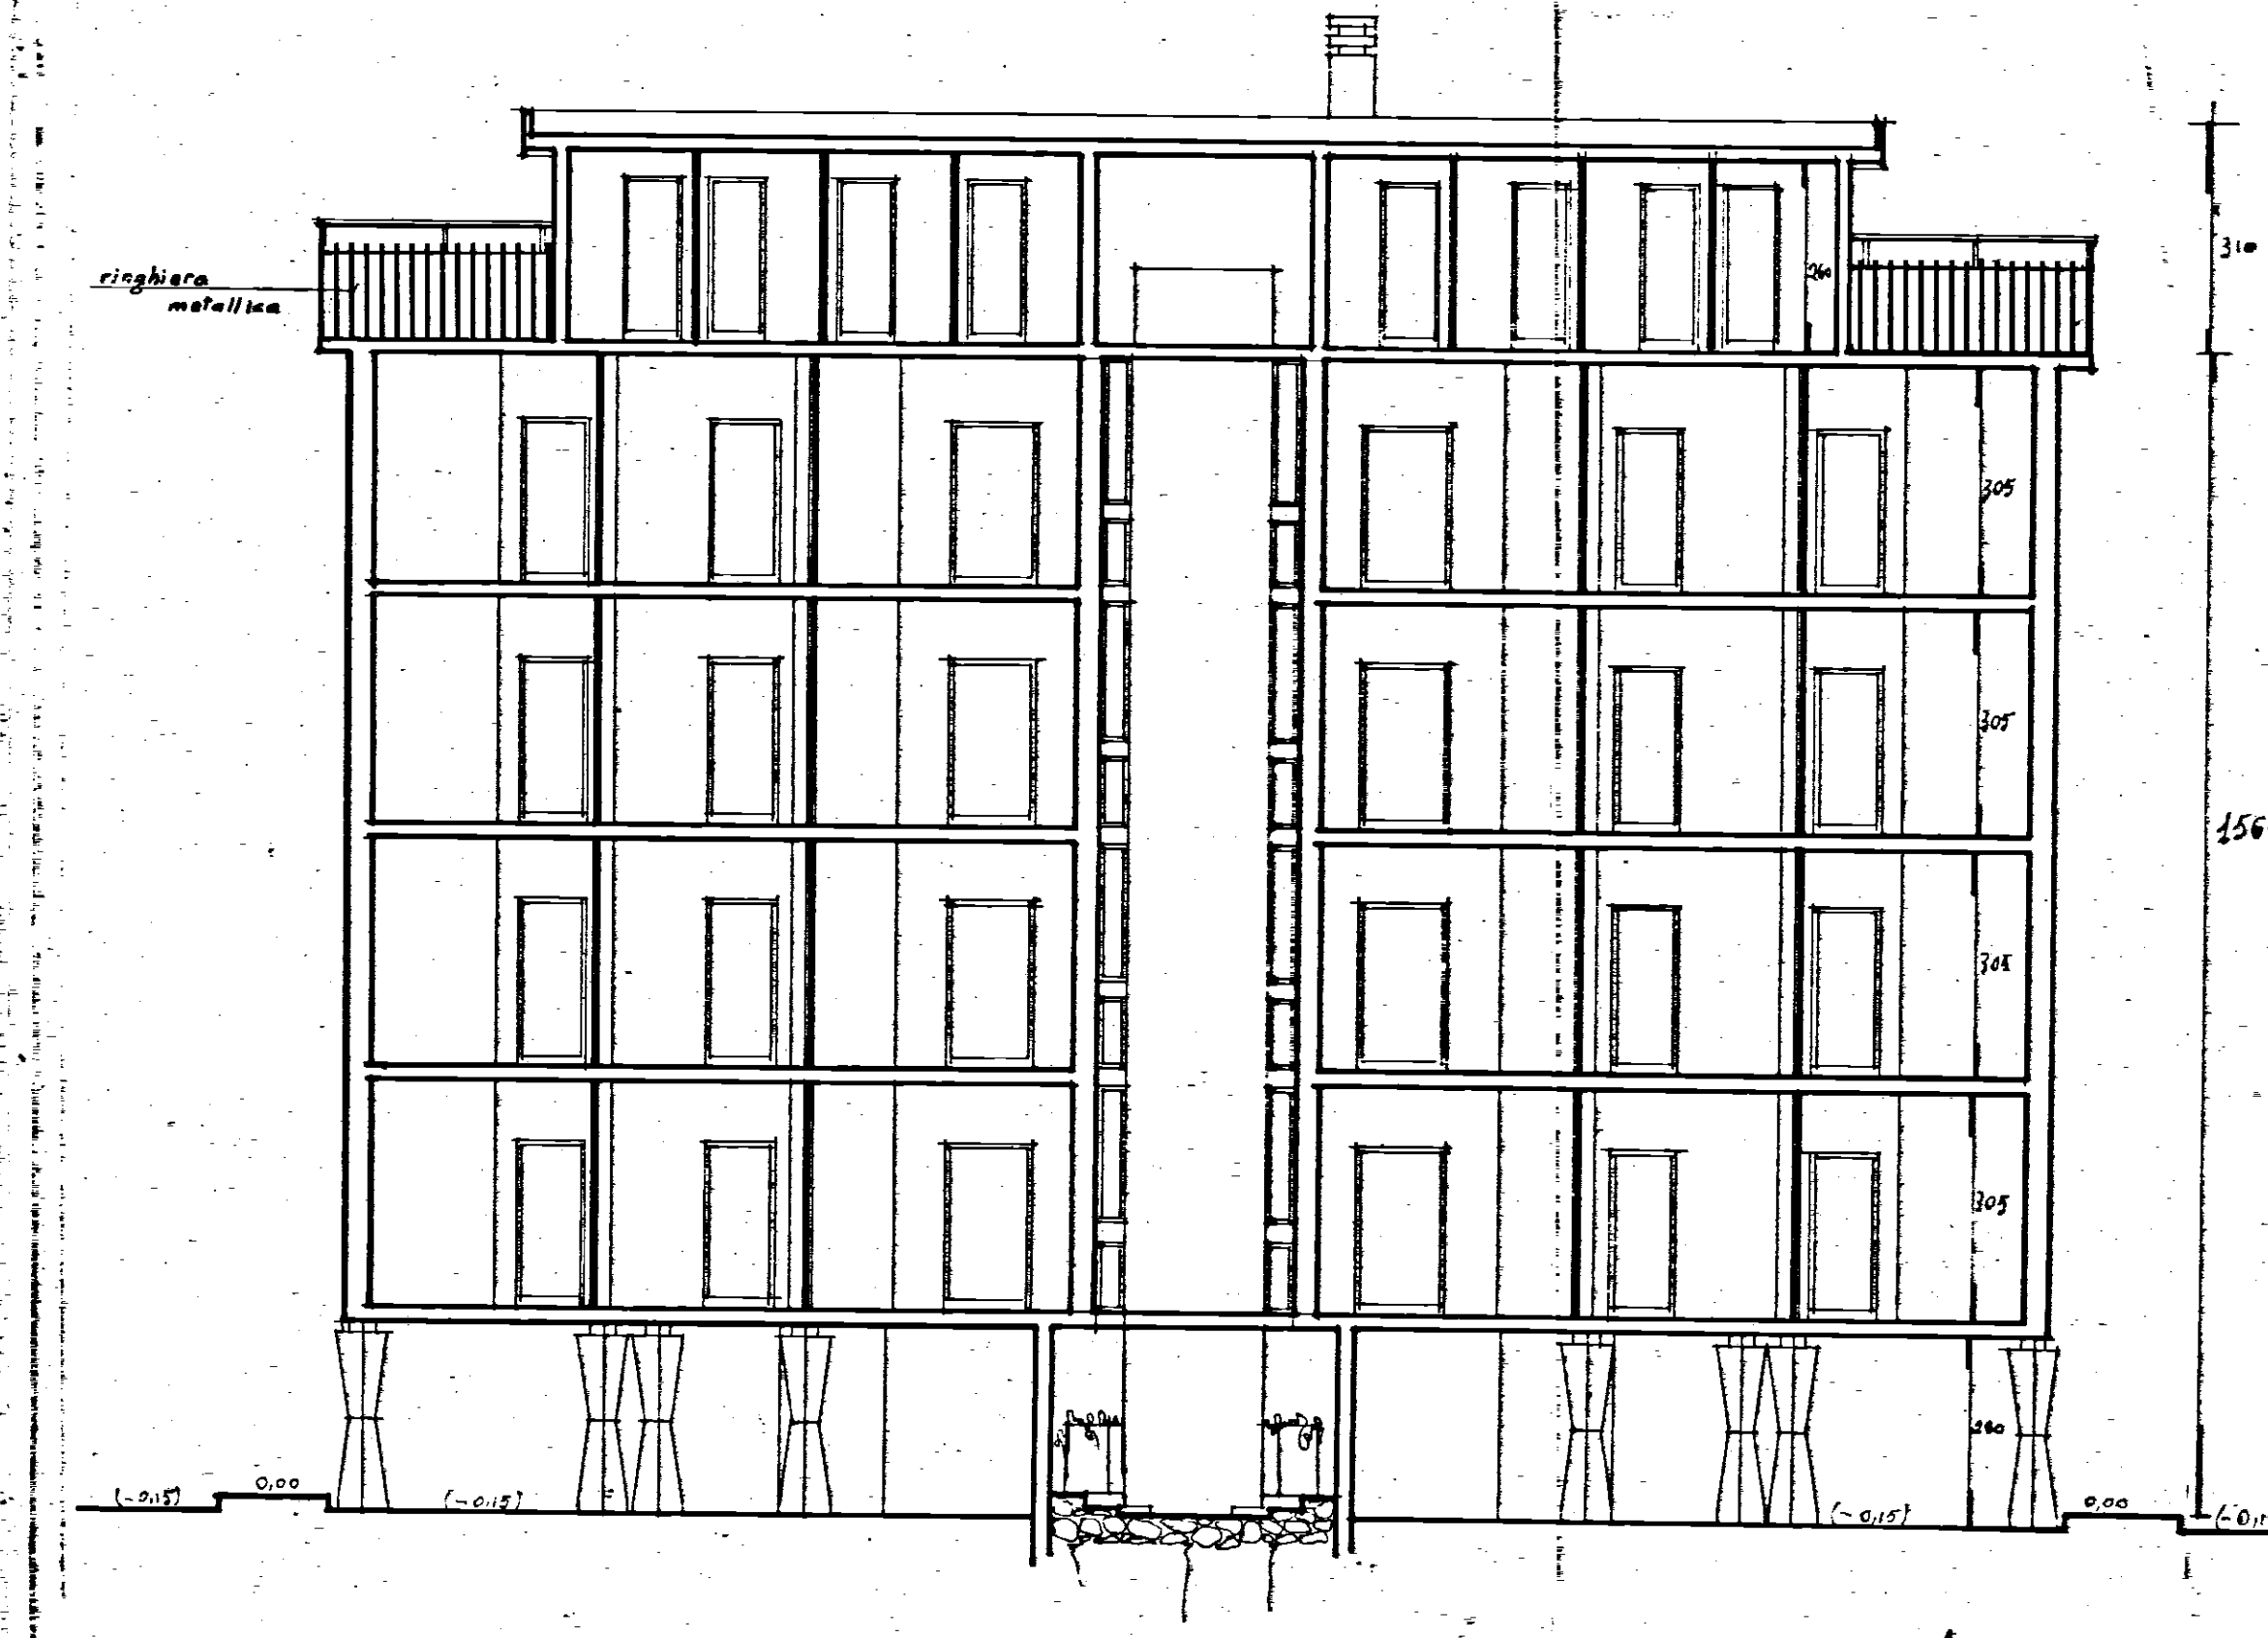

Sezione B-B'