
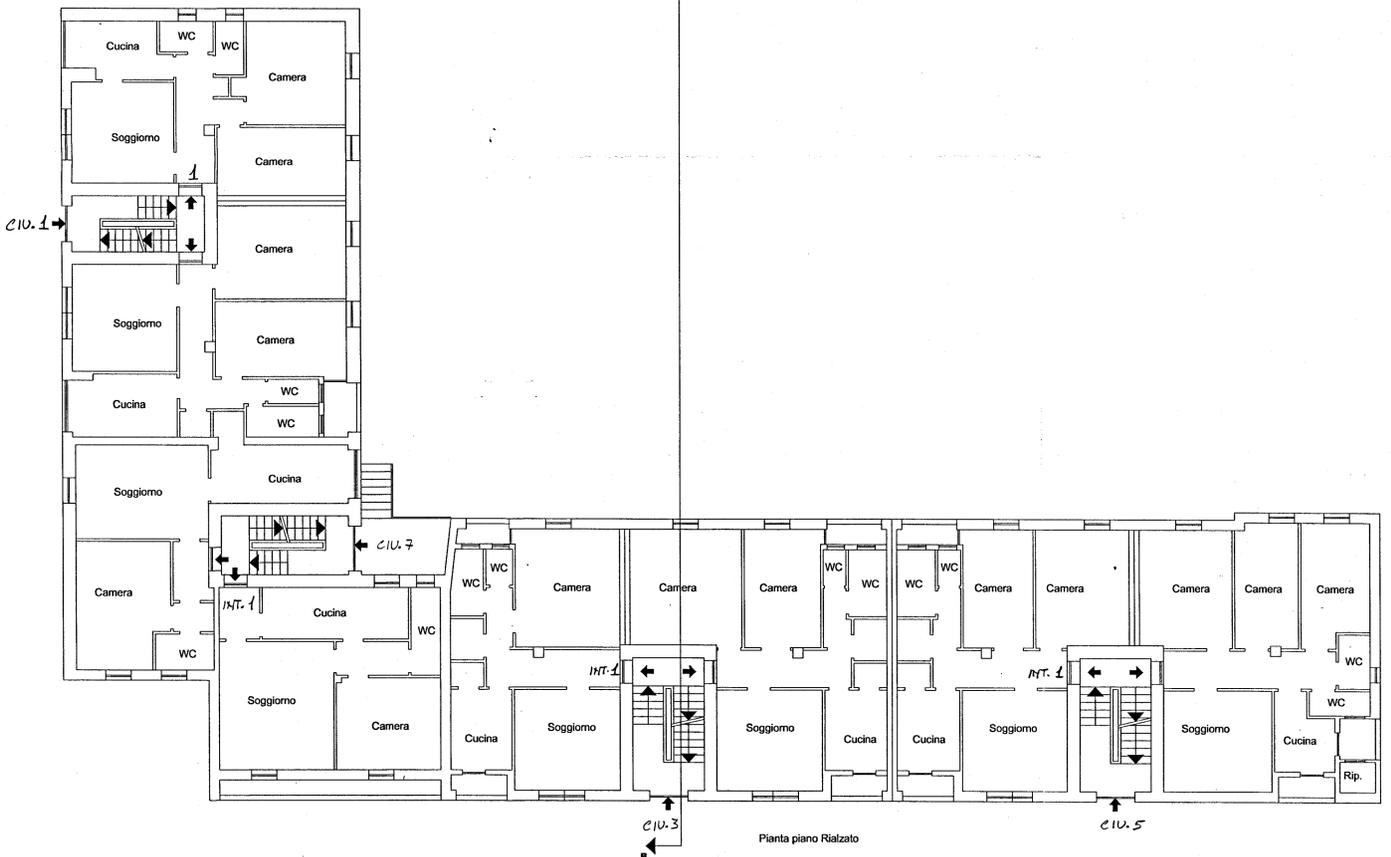
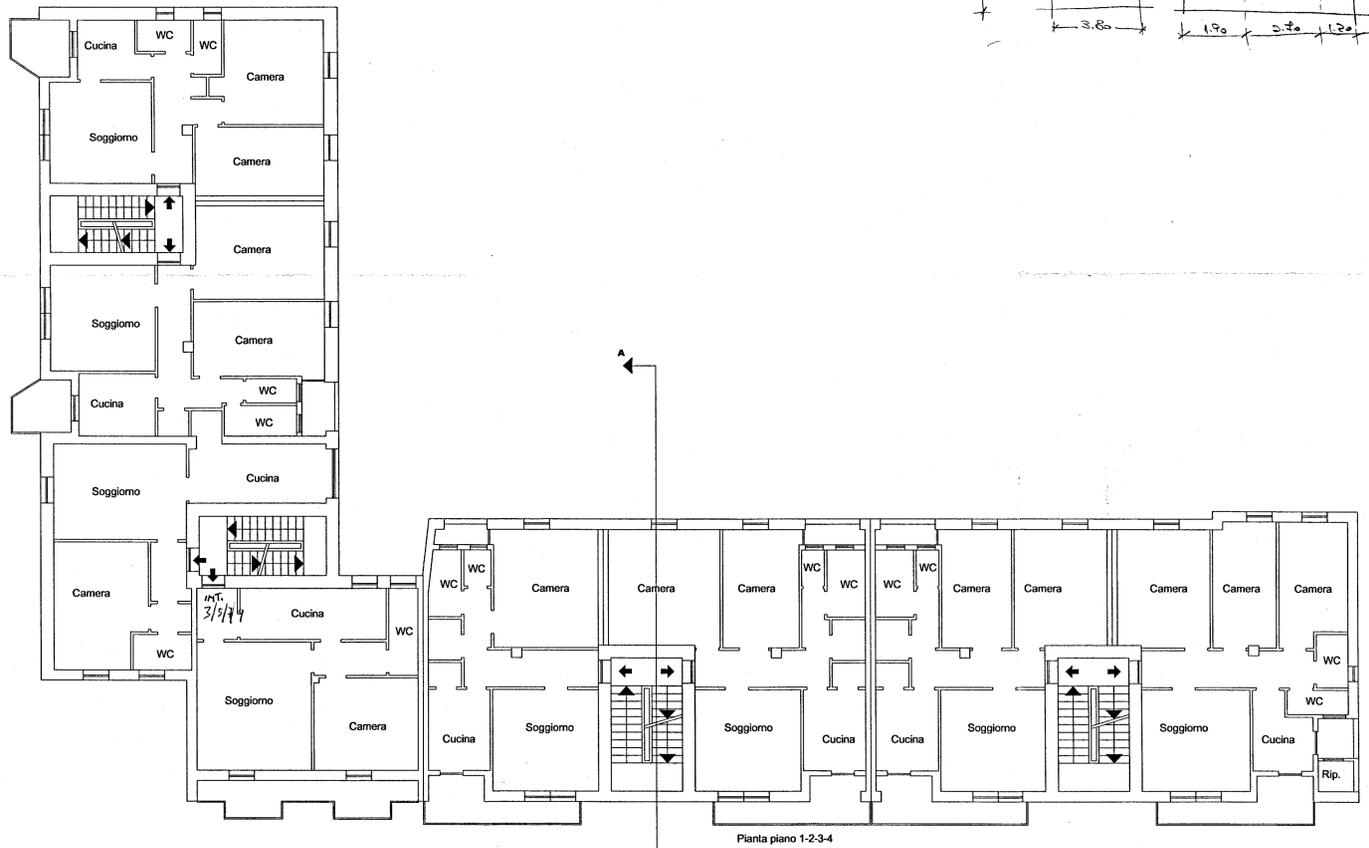
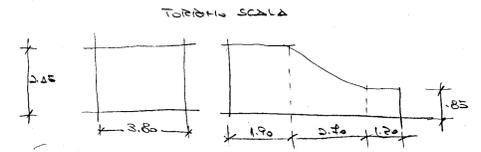


PANORAMA COIBIZIONE
MORO BRINDISI

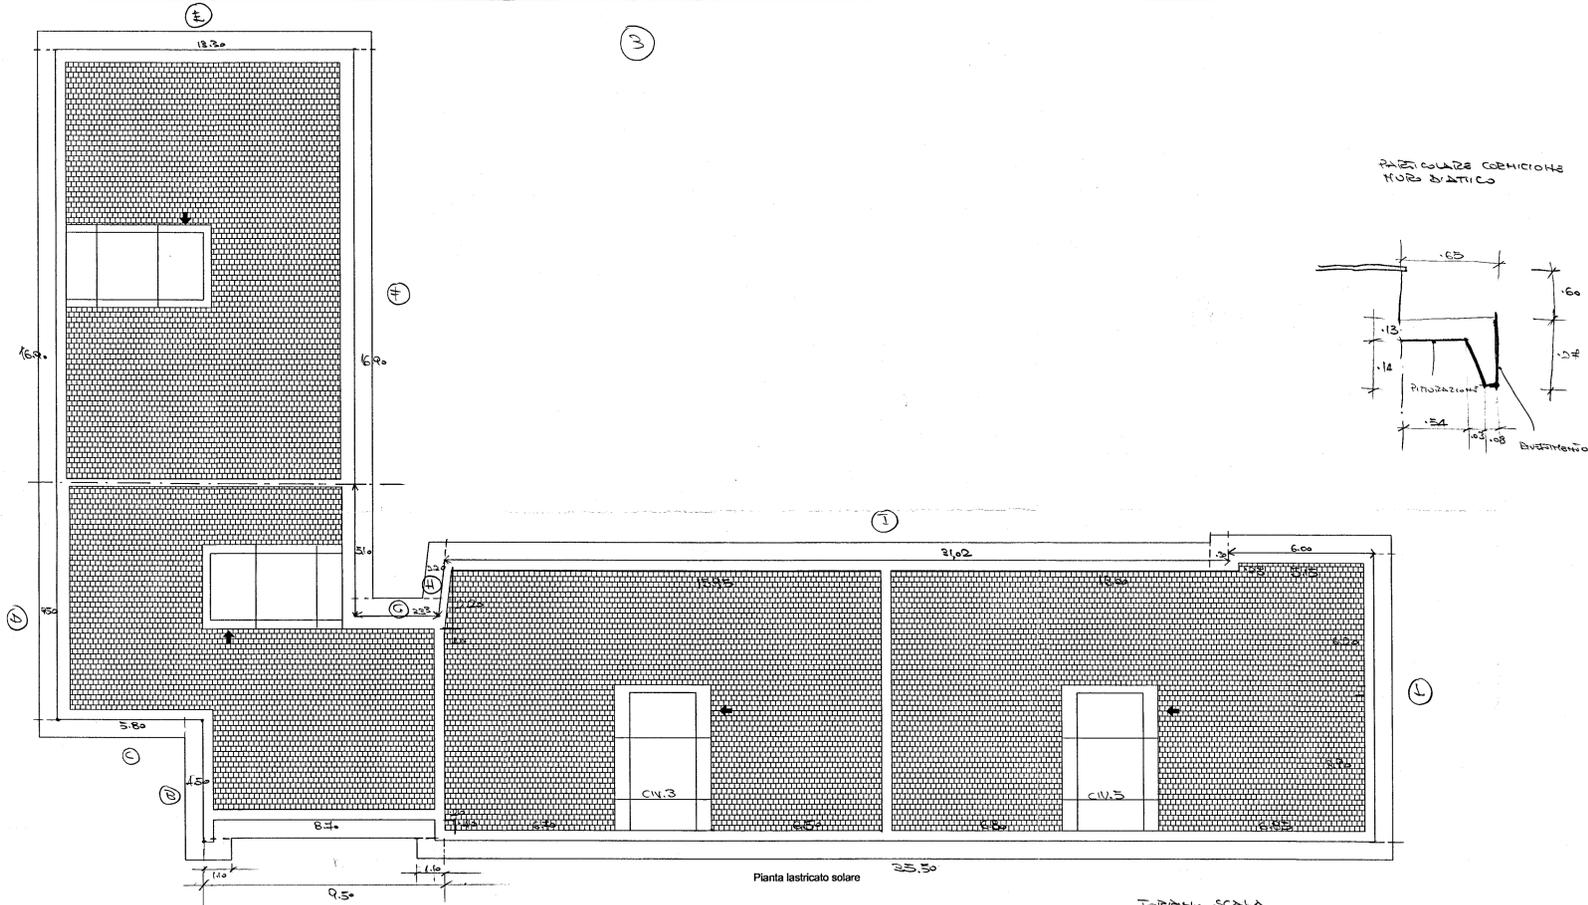

ISTITUTO AUTONOMO CASE POPOLARI
PER LA PROVINCIA DI BRINDISI

DELIBERA G.R. n° 1104 del 22 . 07 . 2003

LAVORI DI RECUPERO DEL PATRIMONIO EDILIZIO I.A.C.P.
NEL COMUNE DI BRINDISI
- RIONE COMMENDA - LOTTI - 23 - 26 - 27 - 28 - 29 - 30 - 31

PROGETTISTA:
DOTT. ARCH. VITO GIACOMINI TUCCI
SCALA:
RESPONSABILE DEL PROCEDIMENTO:
DOTT. ING. MARCO QUARTA
LOTTO 23
COORDINATORE SICUREZZA
IN FASE DI PROGETTAZIONE:
GEOM. VITTORIO BERNELLI
COLLABORAZIONE TECNICA:
GEOM. MAURIZIO SPAGNOLO
SIG. MARCO VENZI

TAV. 2

PIANTE