

36/0

COMUNE DI FASANO
 14.2.80
 12.8.80

UFFICIO DEL CANTO CIVILE - BRINDISI
 2 MAR 1980

ISTITUTO AUTONOMO CASE POPOLARI - BR

LEGGE 9 AGOSTO 1978 N. 457 PROGRAMMA INTERVENTO 007/75

PROGETTO PER LA COSTRUZIONE DI ALLOGGI POPOLARI IN FASANO (BR)

FABBRICATO 24-32 ALLOGGI N. 31 (17 DA MQ. 45 E 14 DA MQ. 95)

FABBRICATO 25 ALLOGGI N. 17 DA MQ. 45

SEZIONE PROSPETTI


UFFICIO PROGETTAZIONE
 L.A.C.P. BRINDISI

SCALA 1:100

DATA

AGGIORNAMENTI


TAV. 3

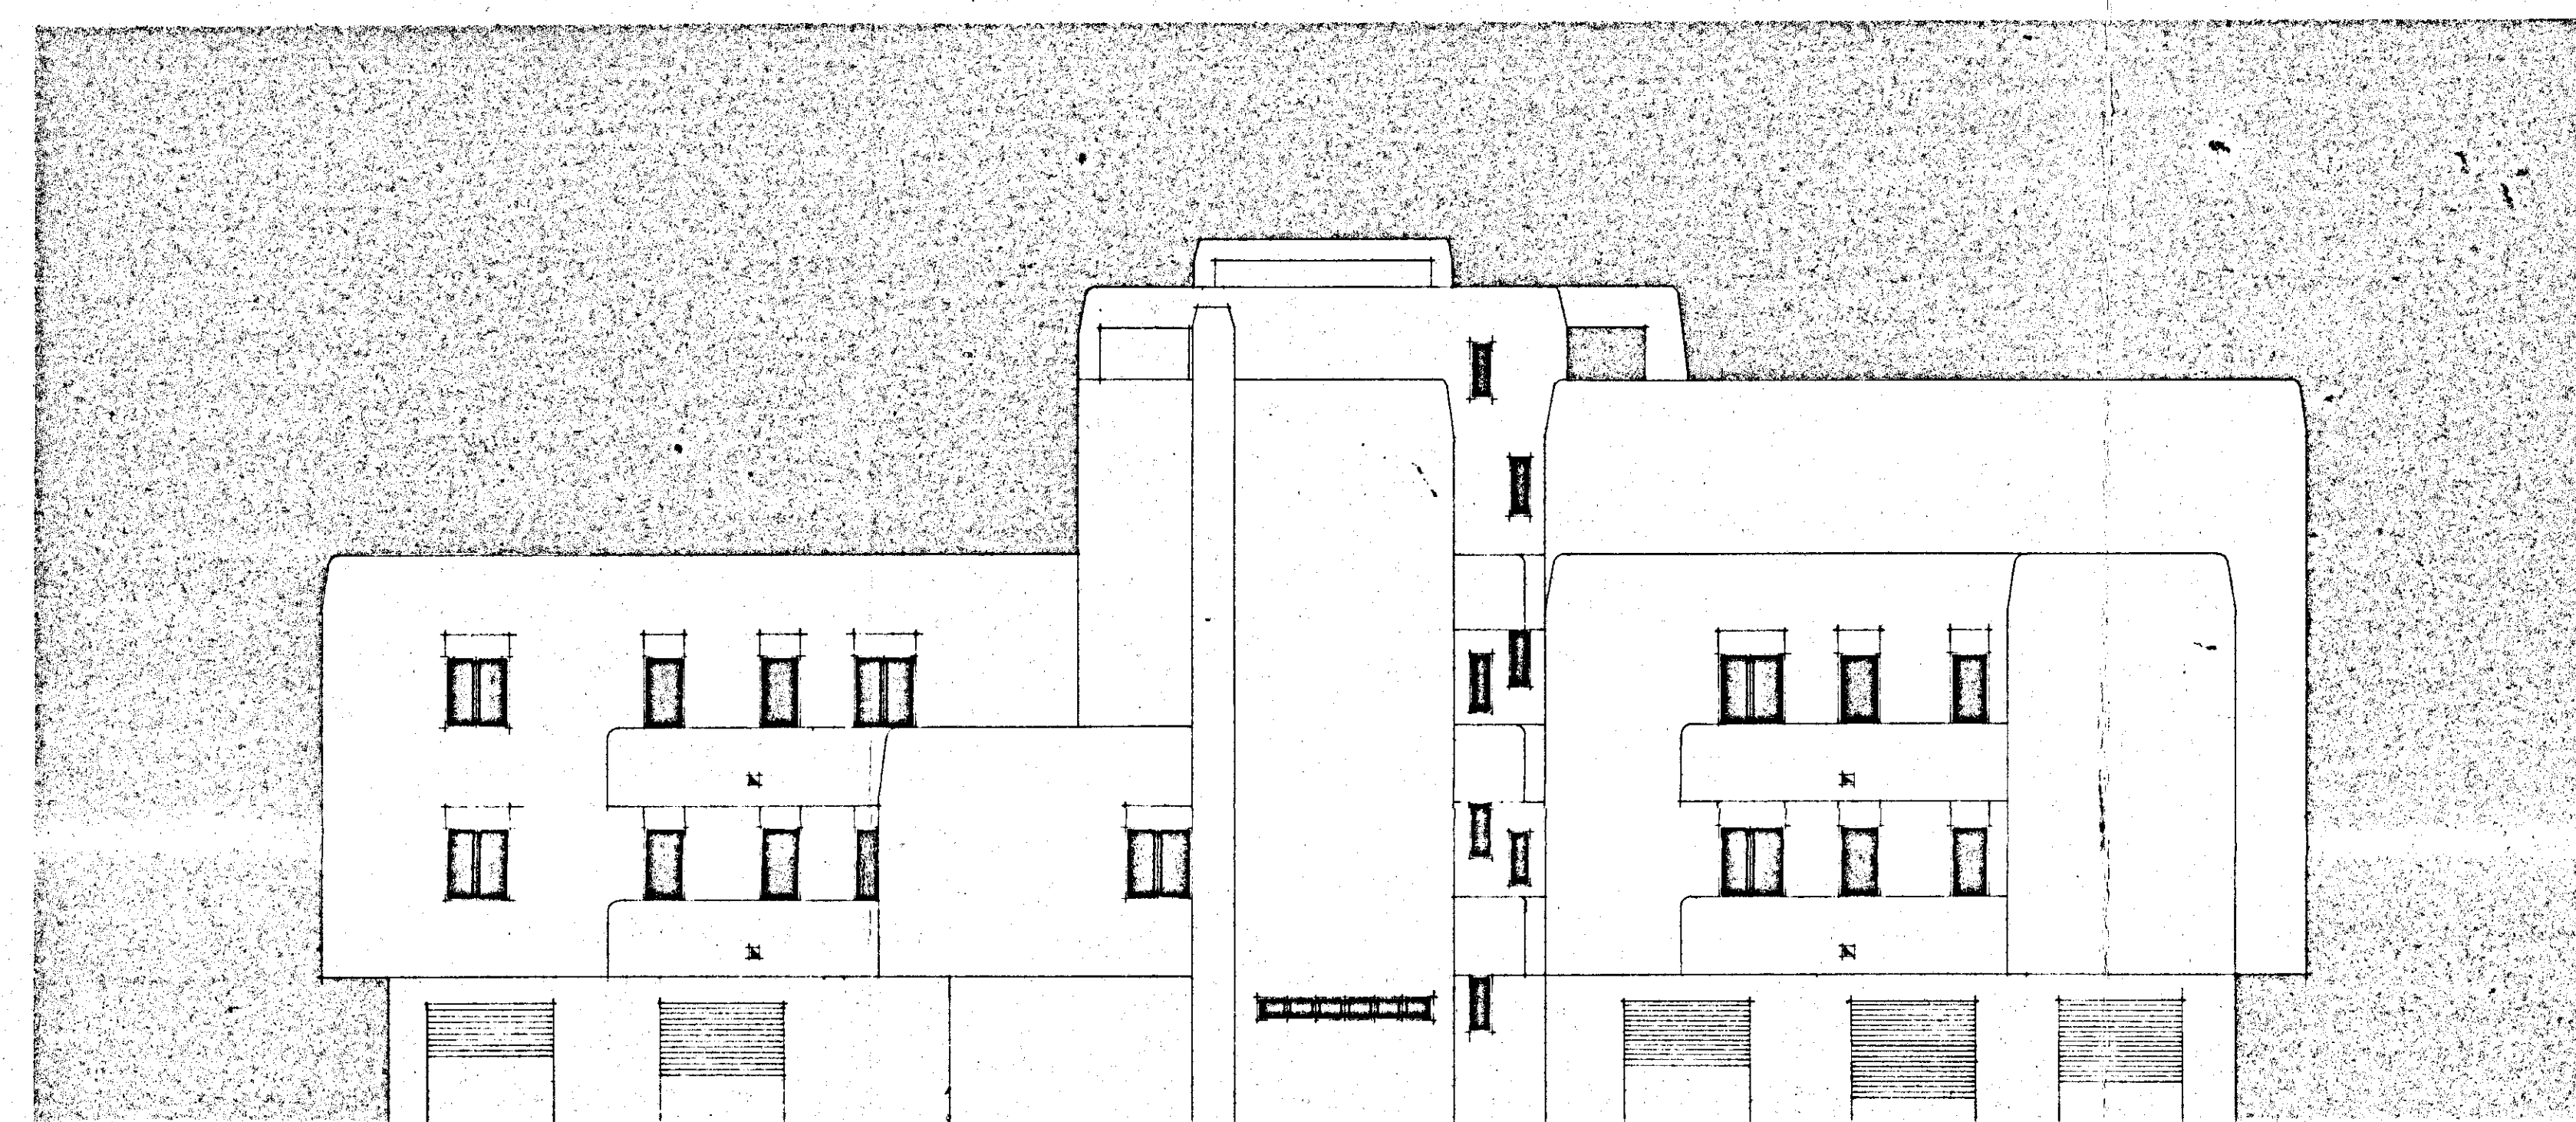


PROSPETTO A




PROSPETTO C

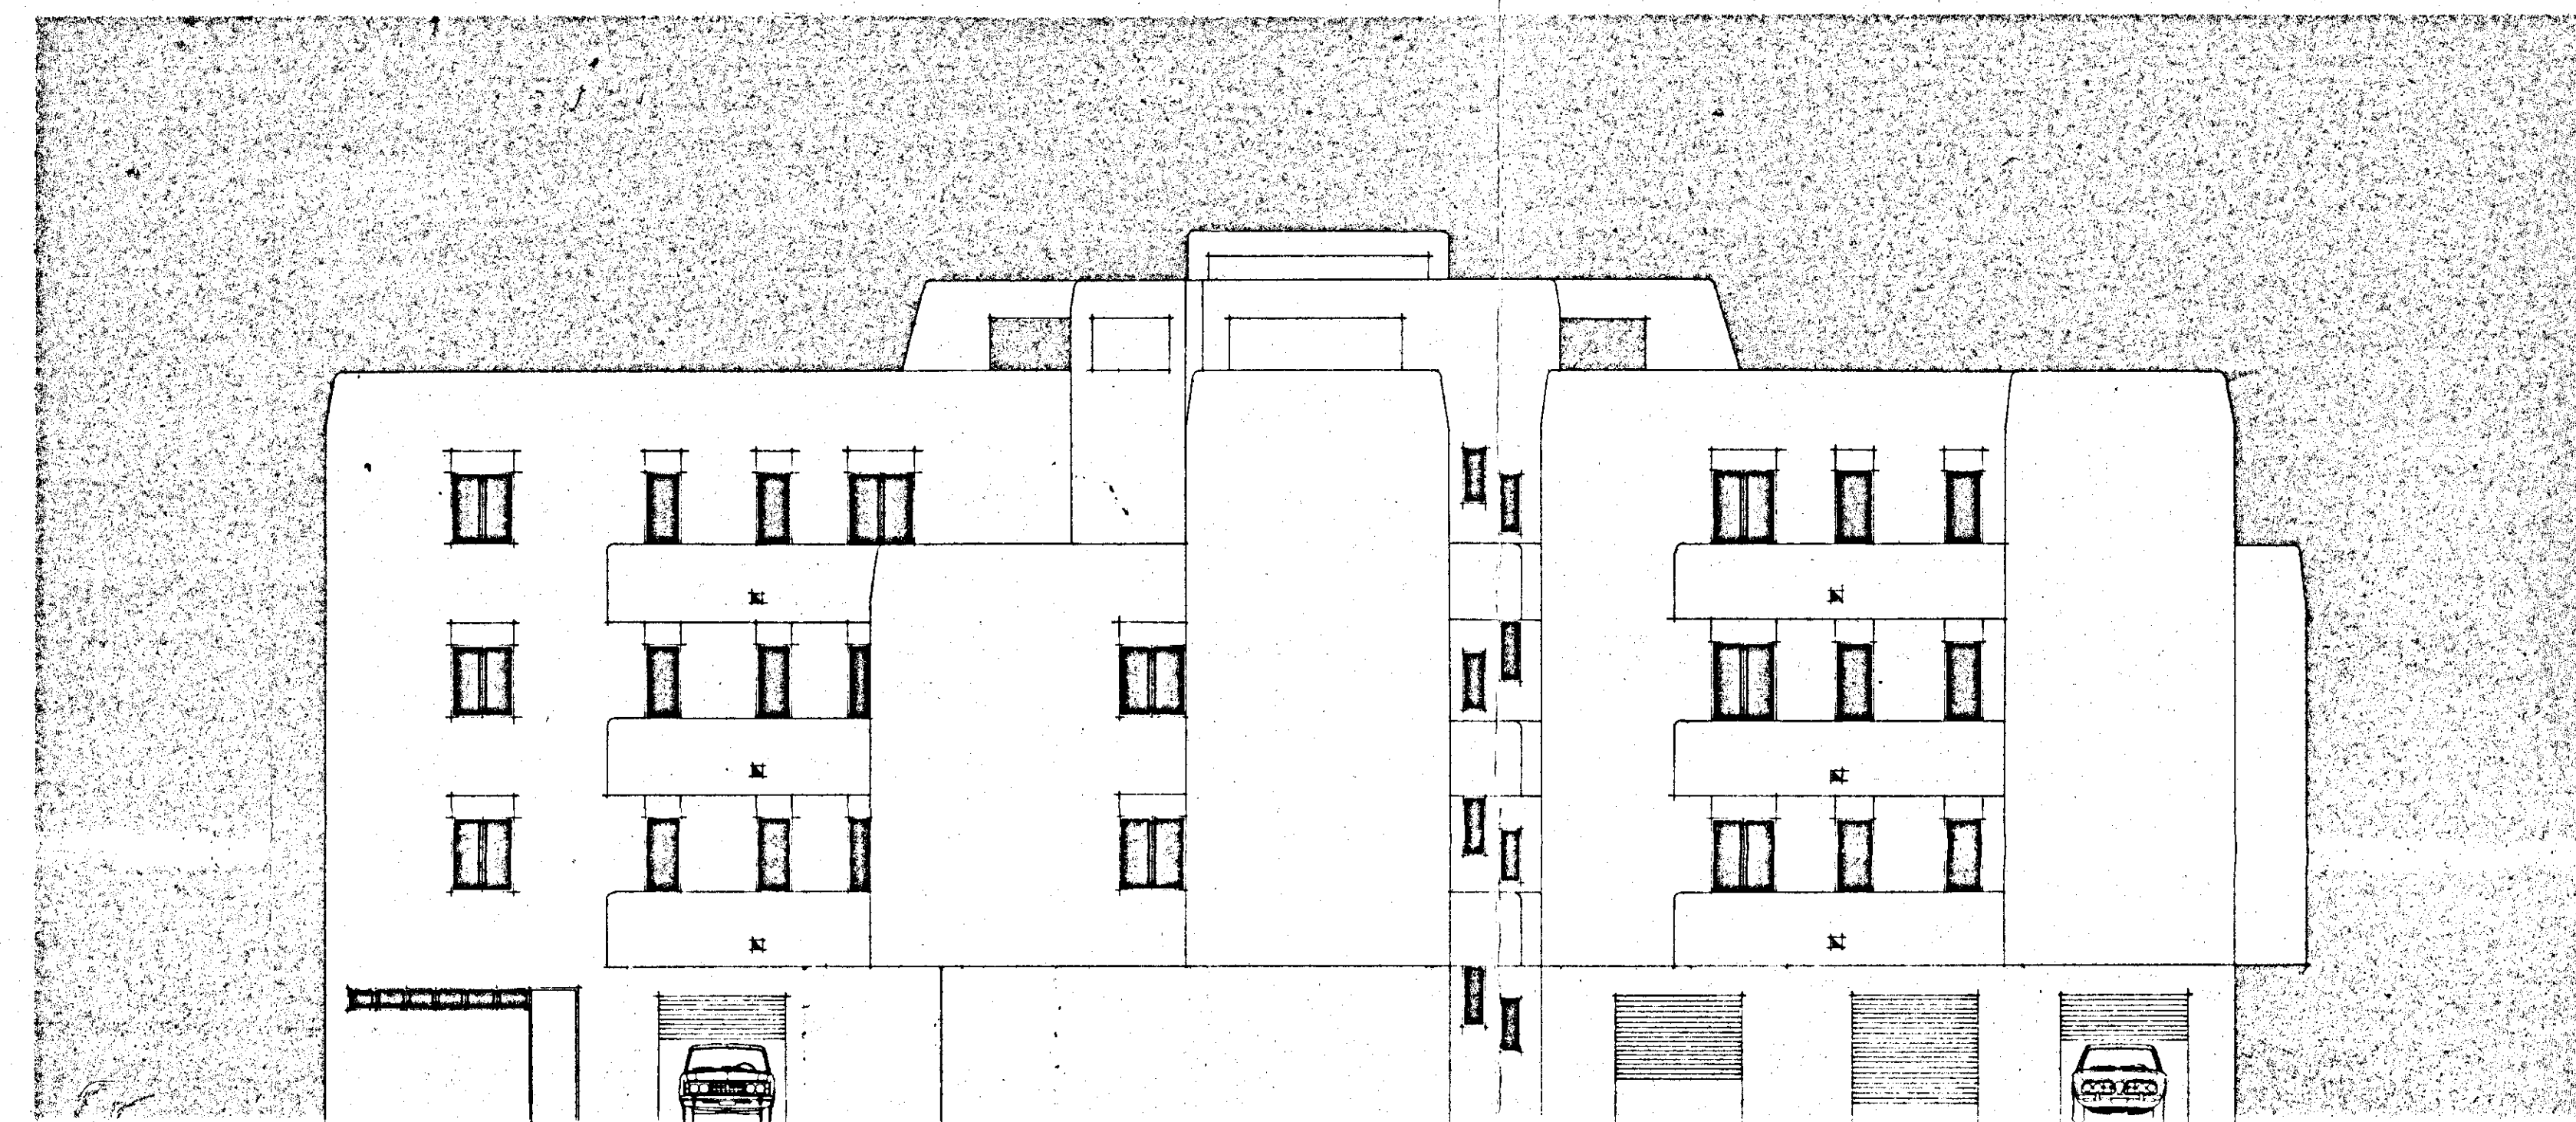

PROSPETTO B

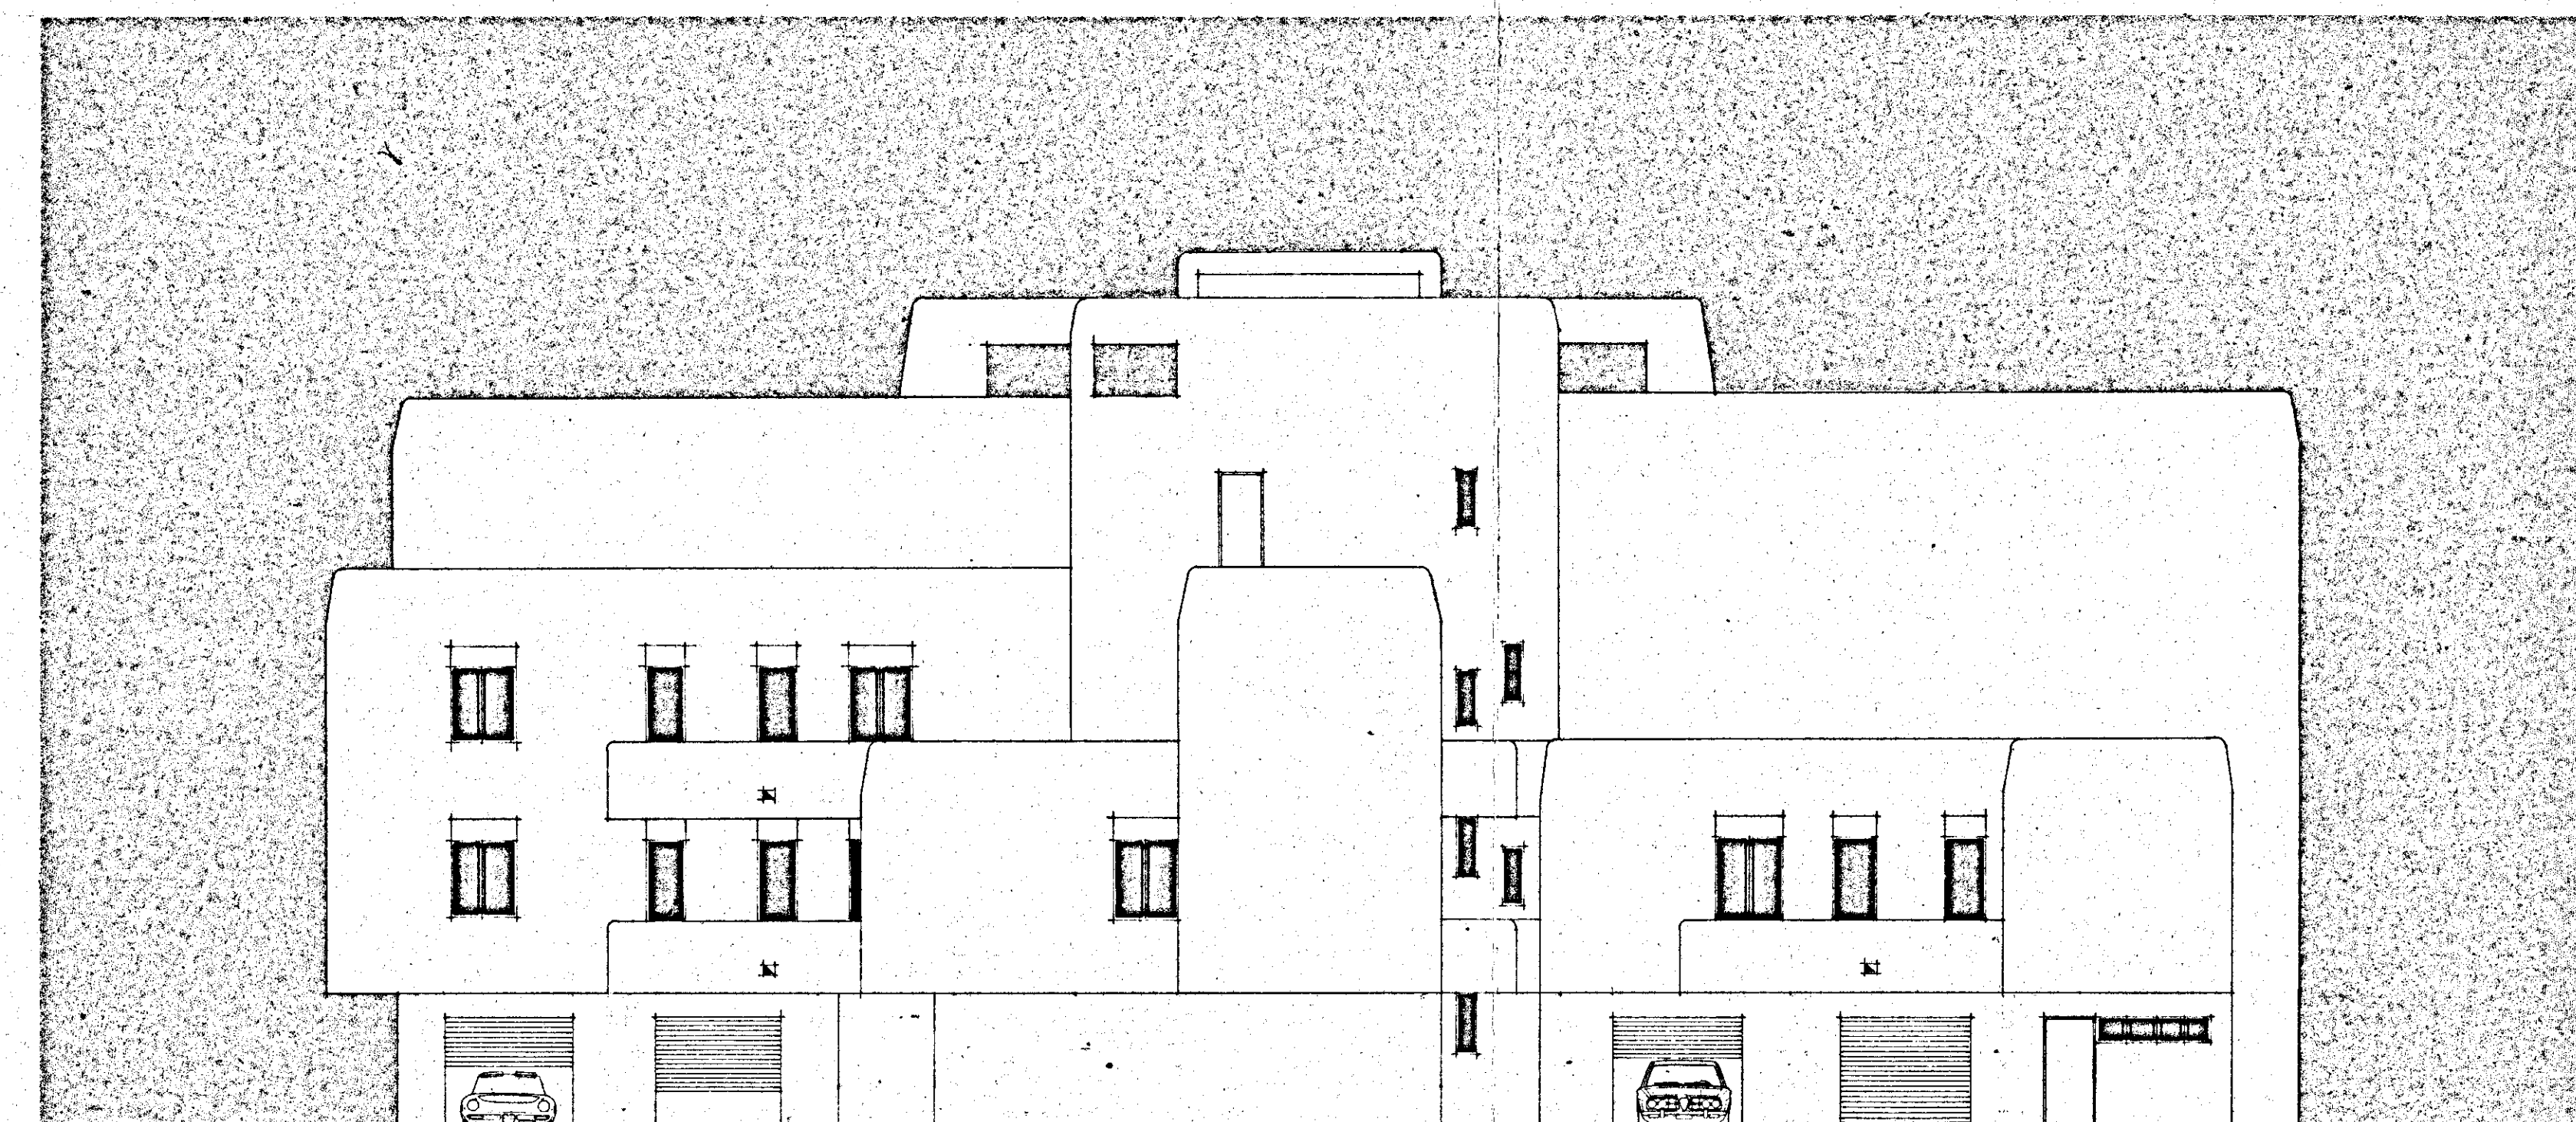

PROSPETTO D

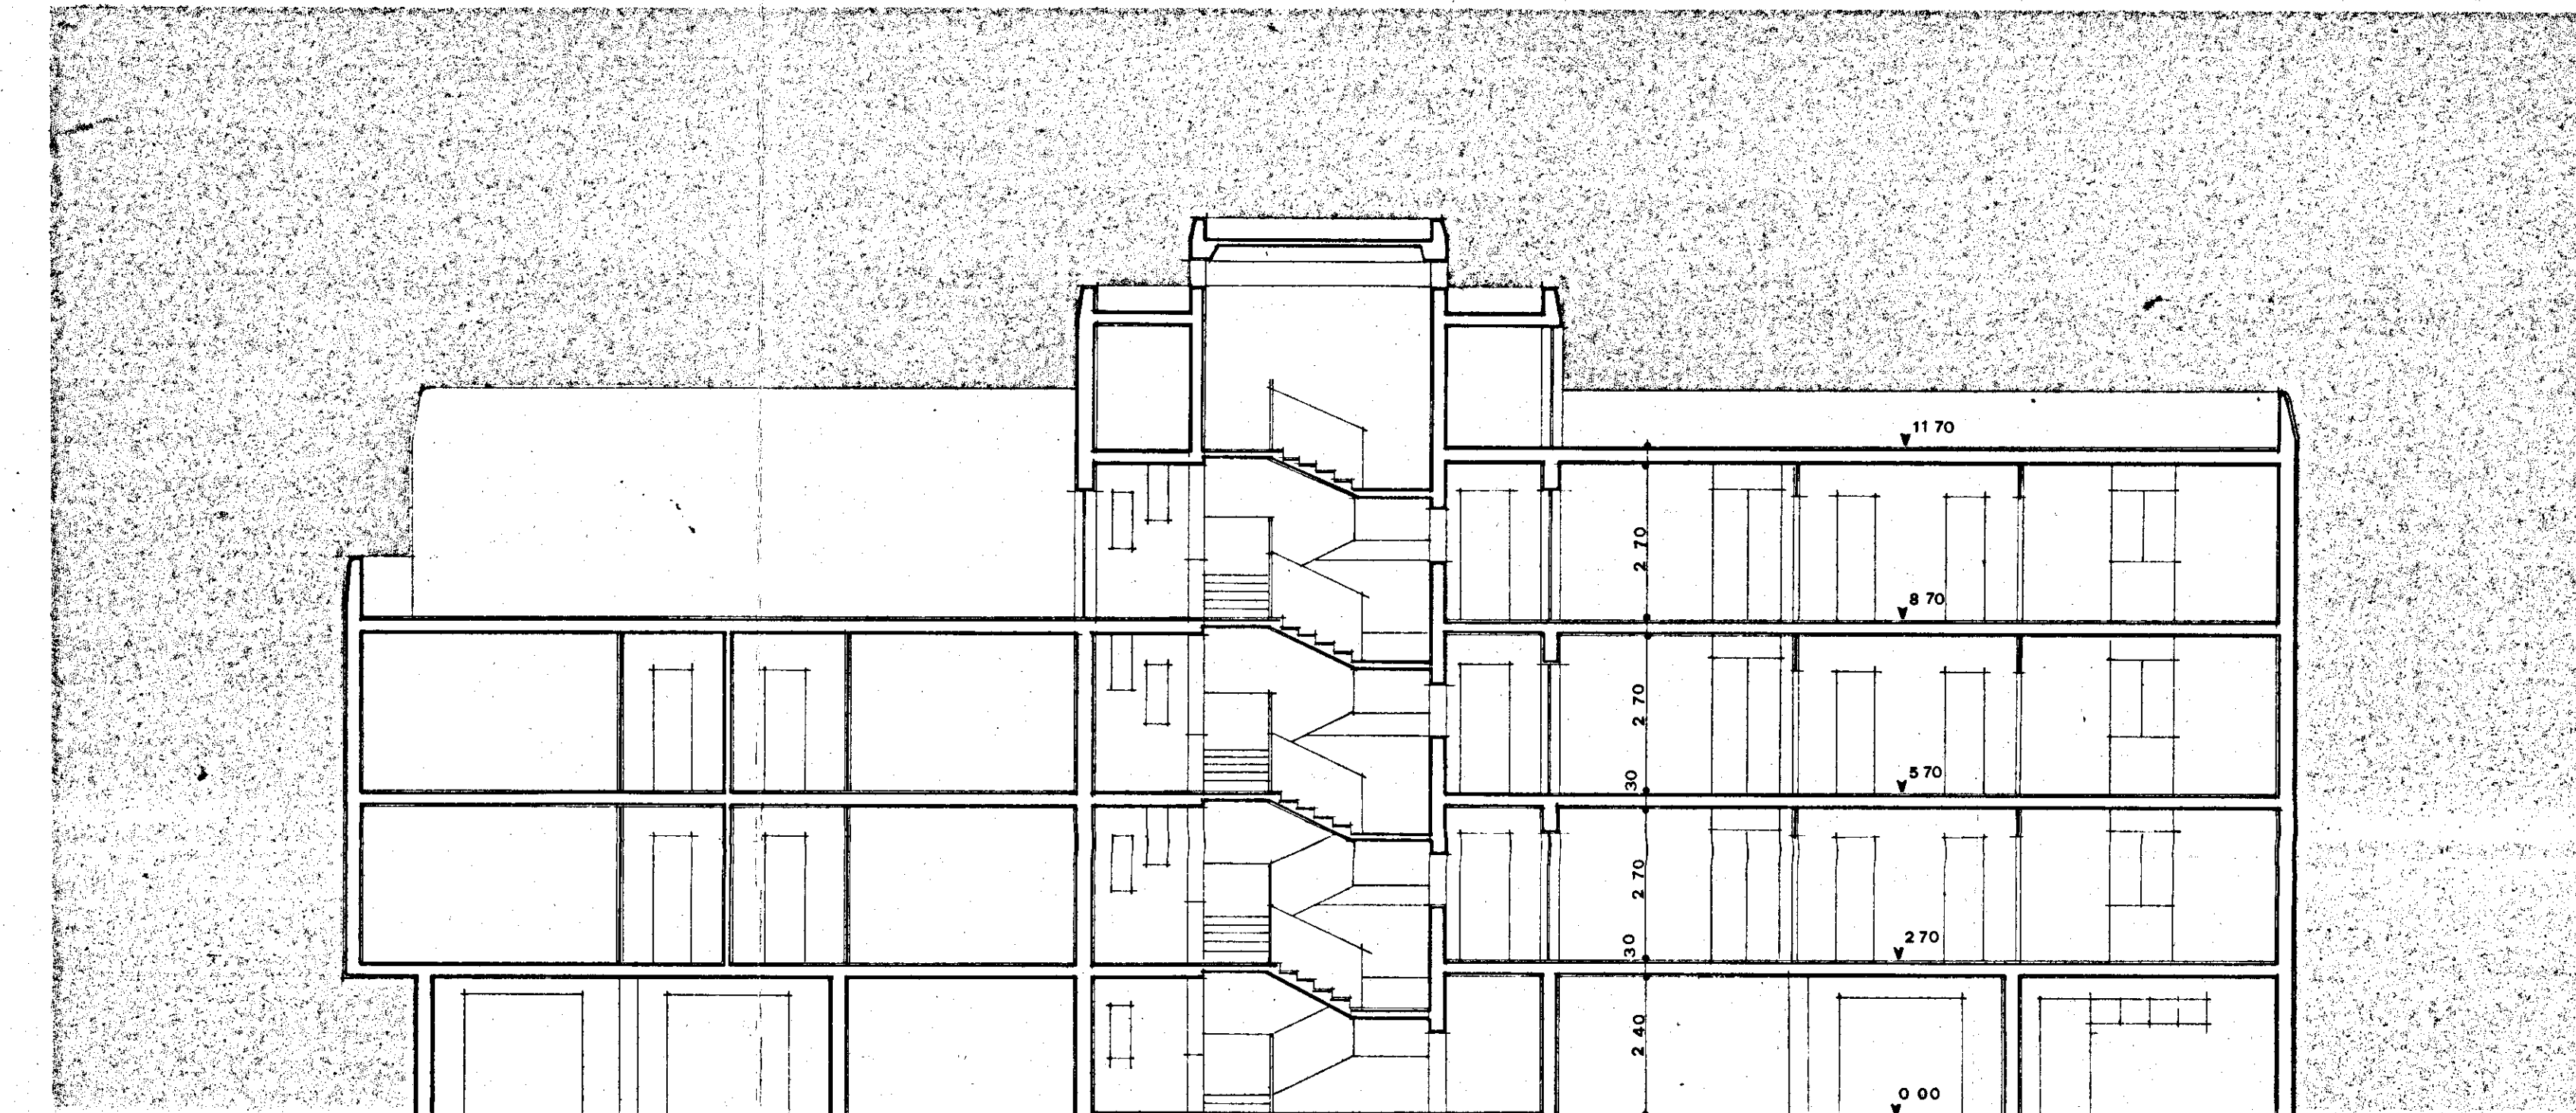

SEZIONE X-X