PROSPETTO LATERALE (C)
SCALA 1:20

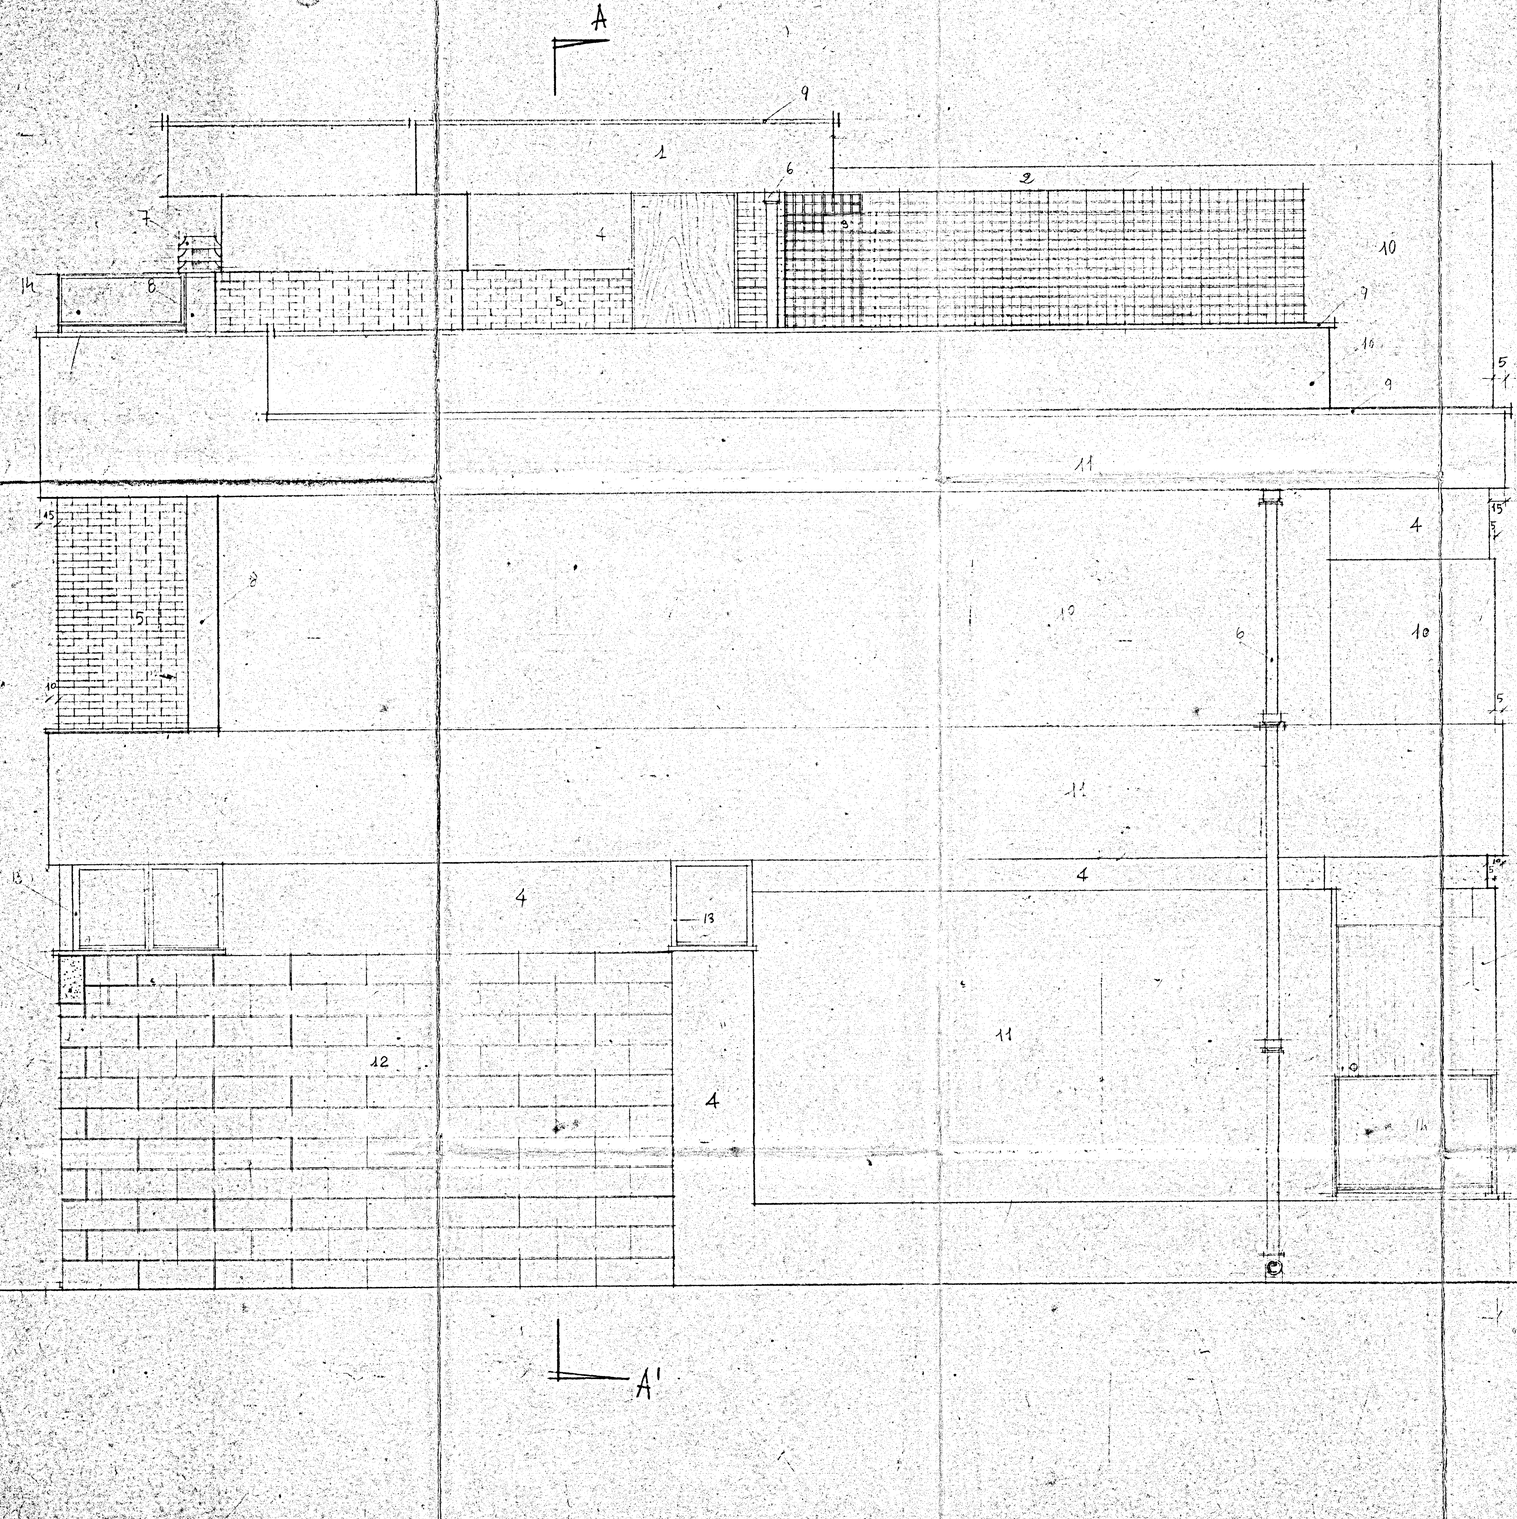

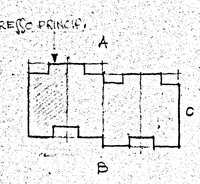

1) COPERTURA SCALA IN MATONI COTTO E INTONACO BIANCO
2) TRAVE PORTA TRAVETTI NON INTONACATI
3) MURO DIVISIONE IN LATERIZIO A MAGLIA QUADRA
4) PARTE PENNELLATA IN CEMENTO NATURALE
5) MATONI PIENI "UNI" A VISTA
6) PLUVIALE
7) DEFLETTORE IN COTTO E CEMENTO
8) CANNA FUMARIA VIBROCOMPRESSA A DOPPIA PARETE 25x25
9) MARMETTA IN PIETRA DI "CURSI"
10) INTONACO GRASSELLO (GRIGIO CHIARO)
11) INTONACO LISCIO (BIANCO)
12) TUBERA IN CARPARO MODULARE DA cm. 20
13) GUAINA A VASISTASS IN PROFILATO ANGOLARE
14) RINGHIERA (VEDI PARTICOLARI)