ISTITUTO AUTONOMO CASE POPOLARI - BRINDISI -

LEGGE 22-10-1971 N. 865 – ART. 55/c | CANALE C

COSTRUZIONE DI CASE POPOLARI IN S. DONACI
INFISSARIO (FINESTRE E BALCONI)

Scala 1:10

PROGRAMMA INTERVENTO N. 013 /21/1

PROGETTAZIONE
Uff. Tecn. I.A.C.P.
BRINDISI

Aggiornamenti:

Data:

IL DIRETTORE TECNICO
Dott. Ing. Antonio LONGO

TAV. N. 9/A

Alloggi N. = da vani 5 = vani N. =
" " = " " 6 = " " =
" " 6 " " 7 = " " 42
TOT. N. 6 N. 42

COMMISSIONE TECNICA I.A.C.P.
(Art. 63 Legge 22-10-1971 n. 865)

PARERE FAVOREVOLE
espresso con voto n. 9/74
nella seduta del 20 GIU. 1974
Brindisi, lì ... 1974
IL SEGRETARIO

ISTITUTO AUTONOMO CASE POPOLARI
BRINDISI
Progetto APPROVATO dal
Consiglio di Amministrazione nella
seduta del 22 GIU. 1974
con delibera n. 267
IL DIRETTORE T.
(Dott. Ing. ... Longo)

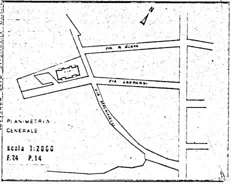

N
VIA R. ELENA
VIA LEOPARDI
VIA MACHIAVELLI

PLANIMETRIA GENERALE

scala 1:2000
F.24 P.14

TIPO F4

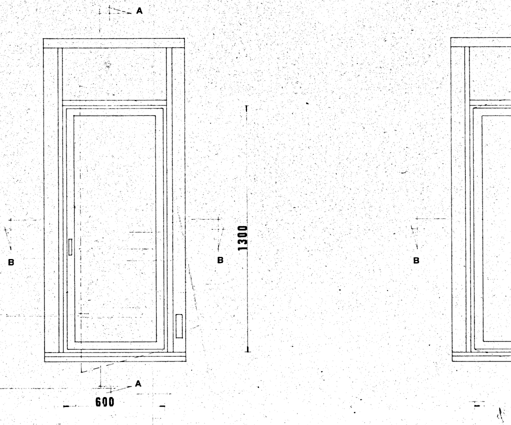

A
B
B
B
1300
A
600

TIPO F_1

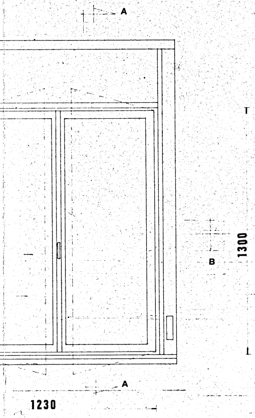
A
B
1300
A
1230

TIPO F_5

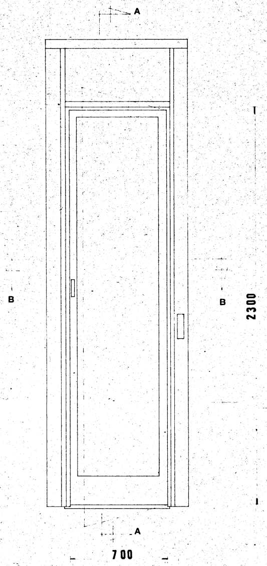
A
B
B
2300
A
700

TIPO F_2

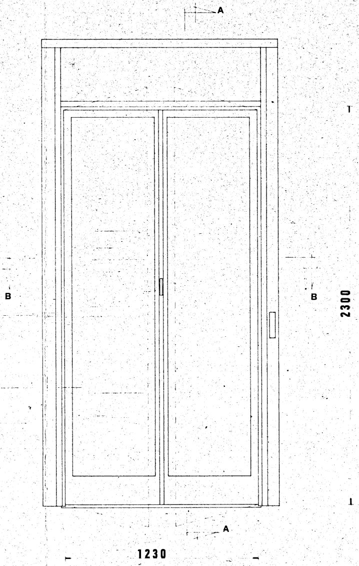
A
B
B
2300
A
1230

SEZ. B·B

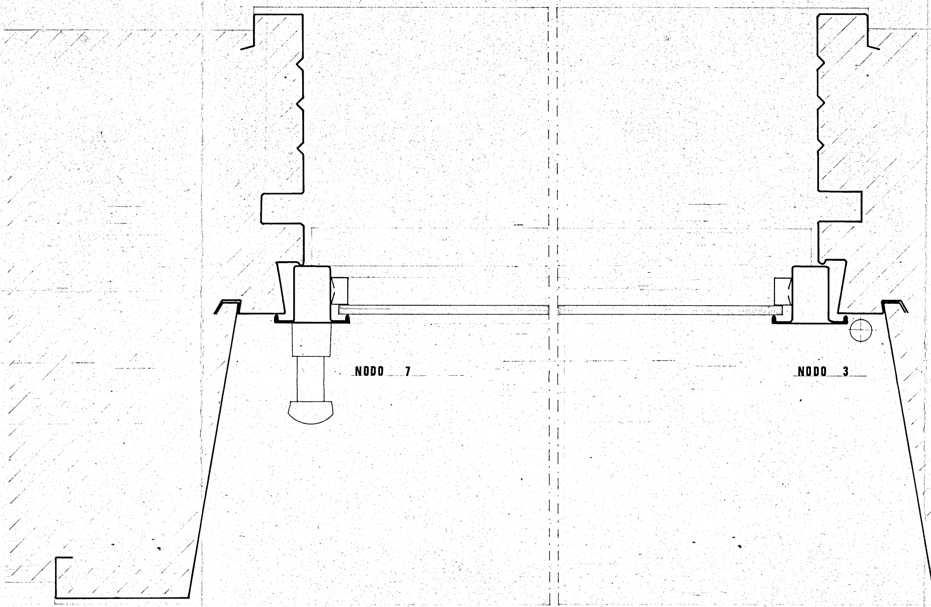
NODO 7
NODO 3

SEZ. B·B

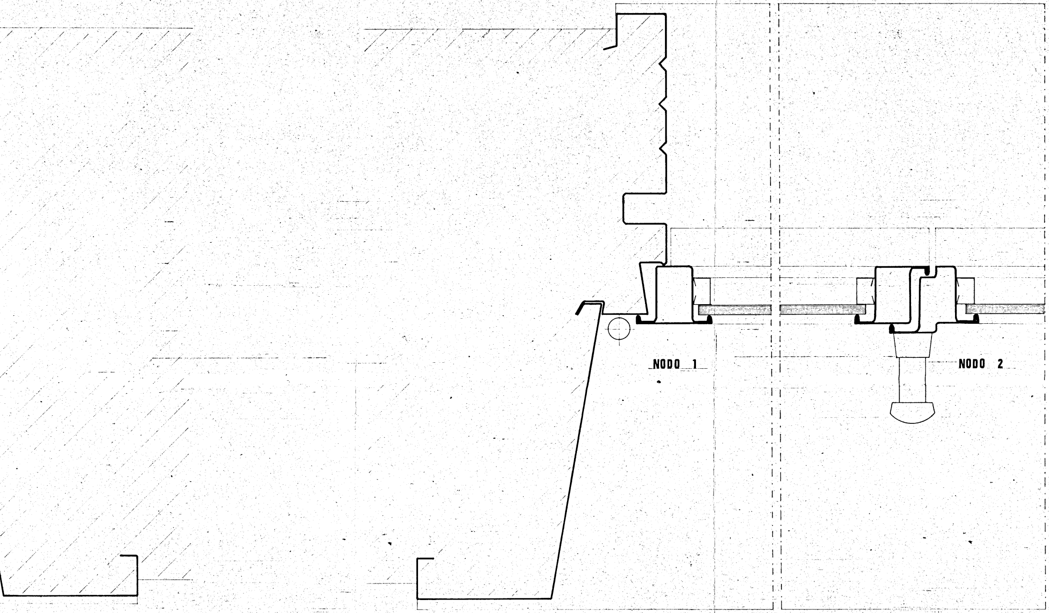
NODO 1
NODO 2

SEZ. A·A

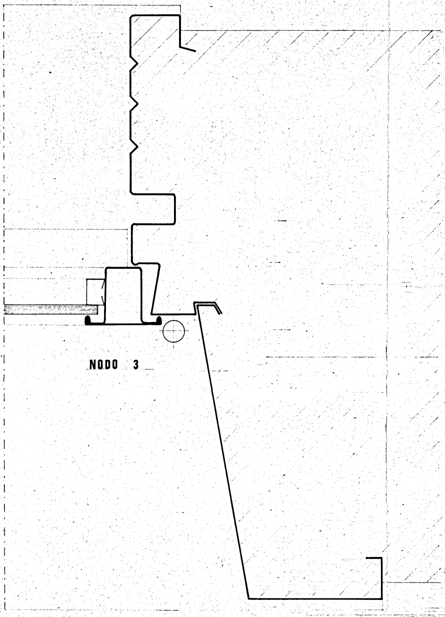

NODO 3

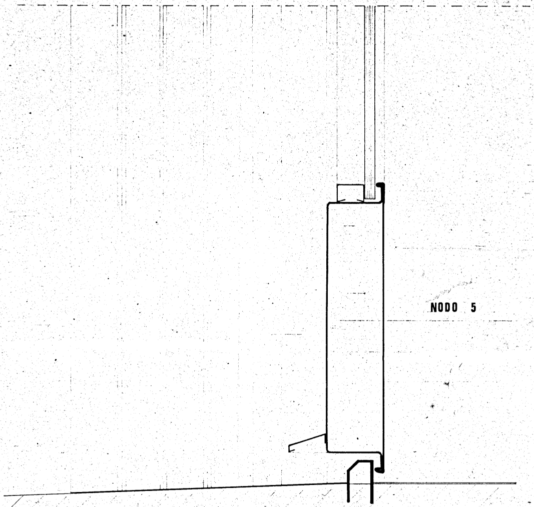

NODO 5

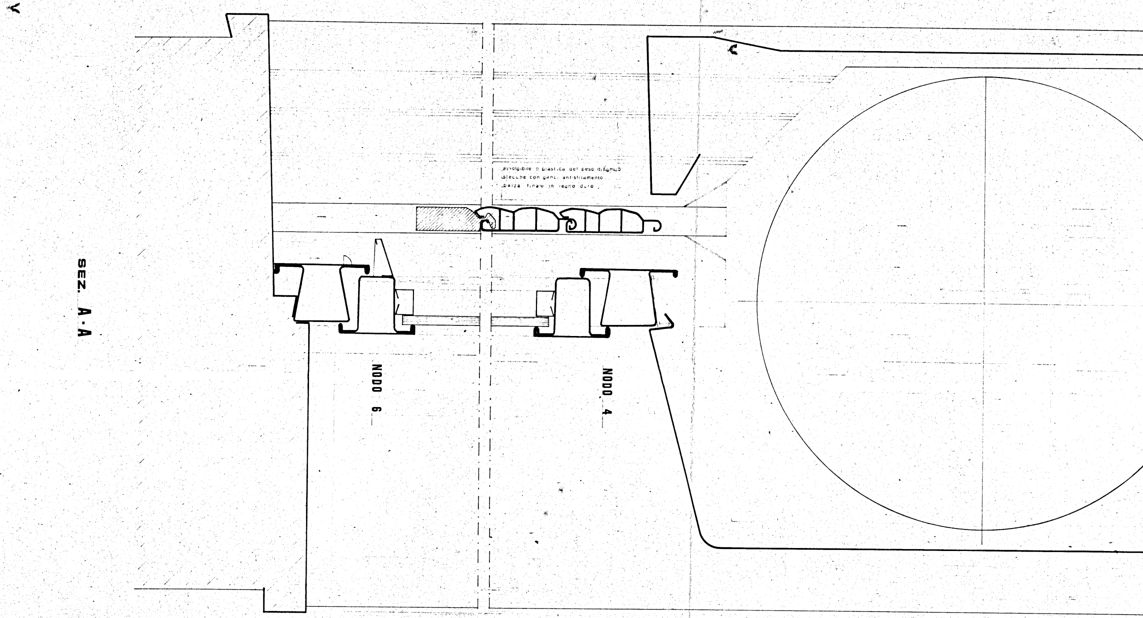

SEZ. A-A
avvolgibile in plastica del peso di kg/mq 5
stecche con ganci antisfilamento
balza finale in legno duro
NODO 6
NODO 4

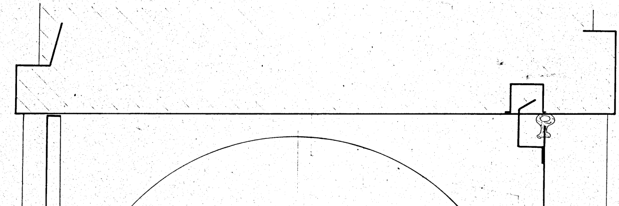SEZ. A·A