


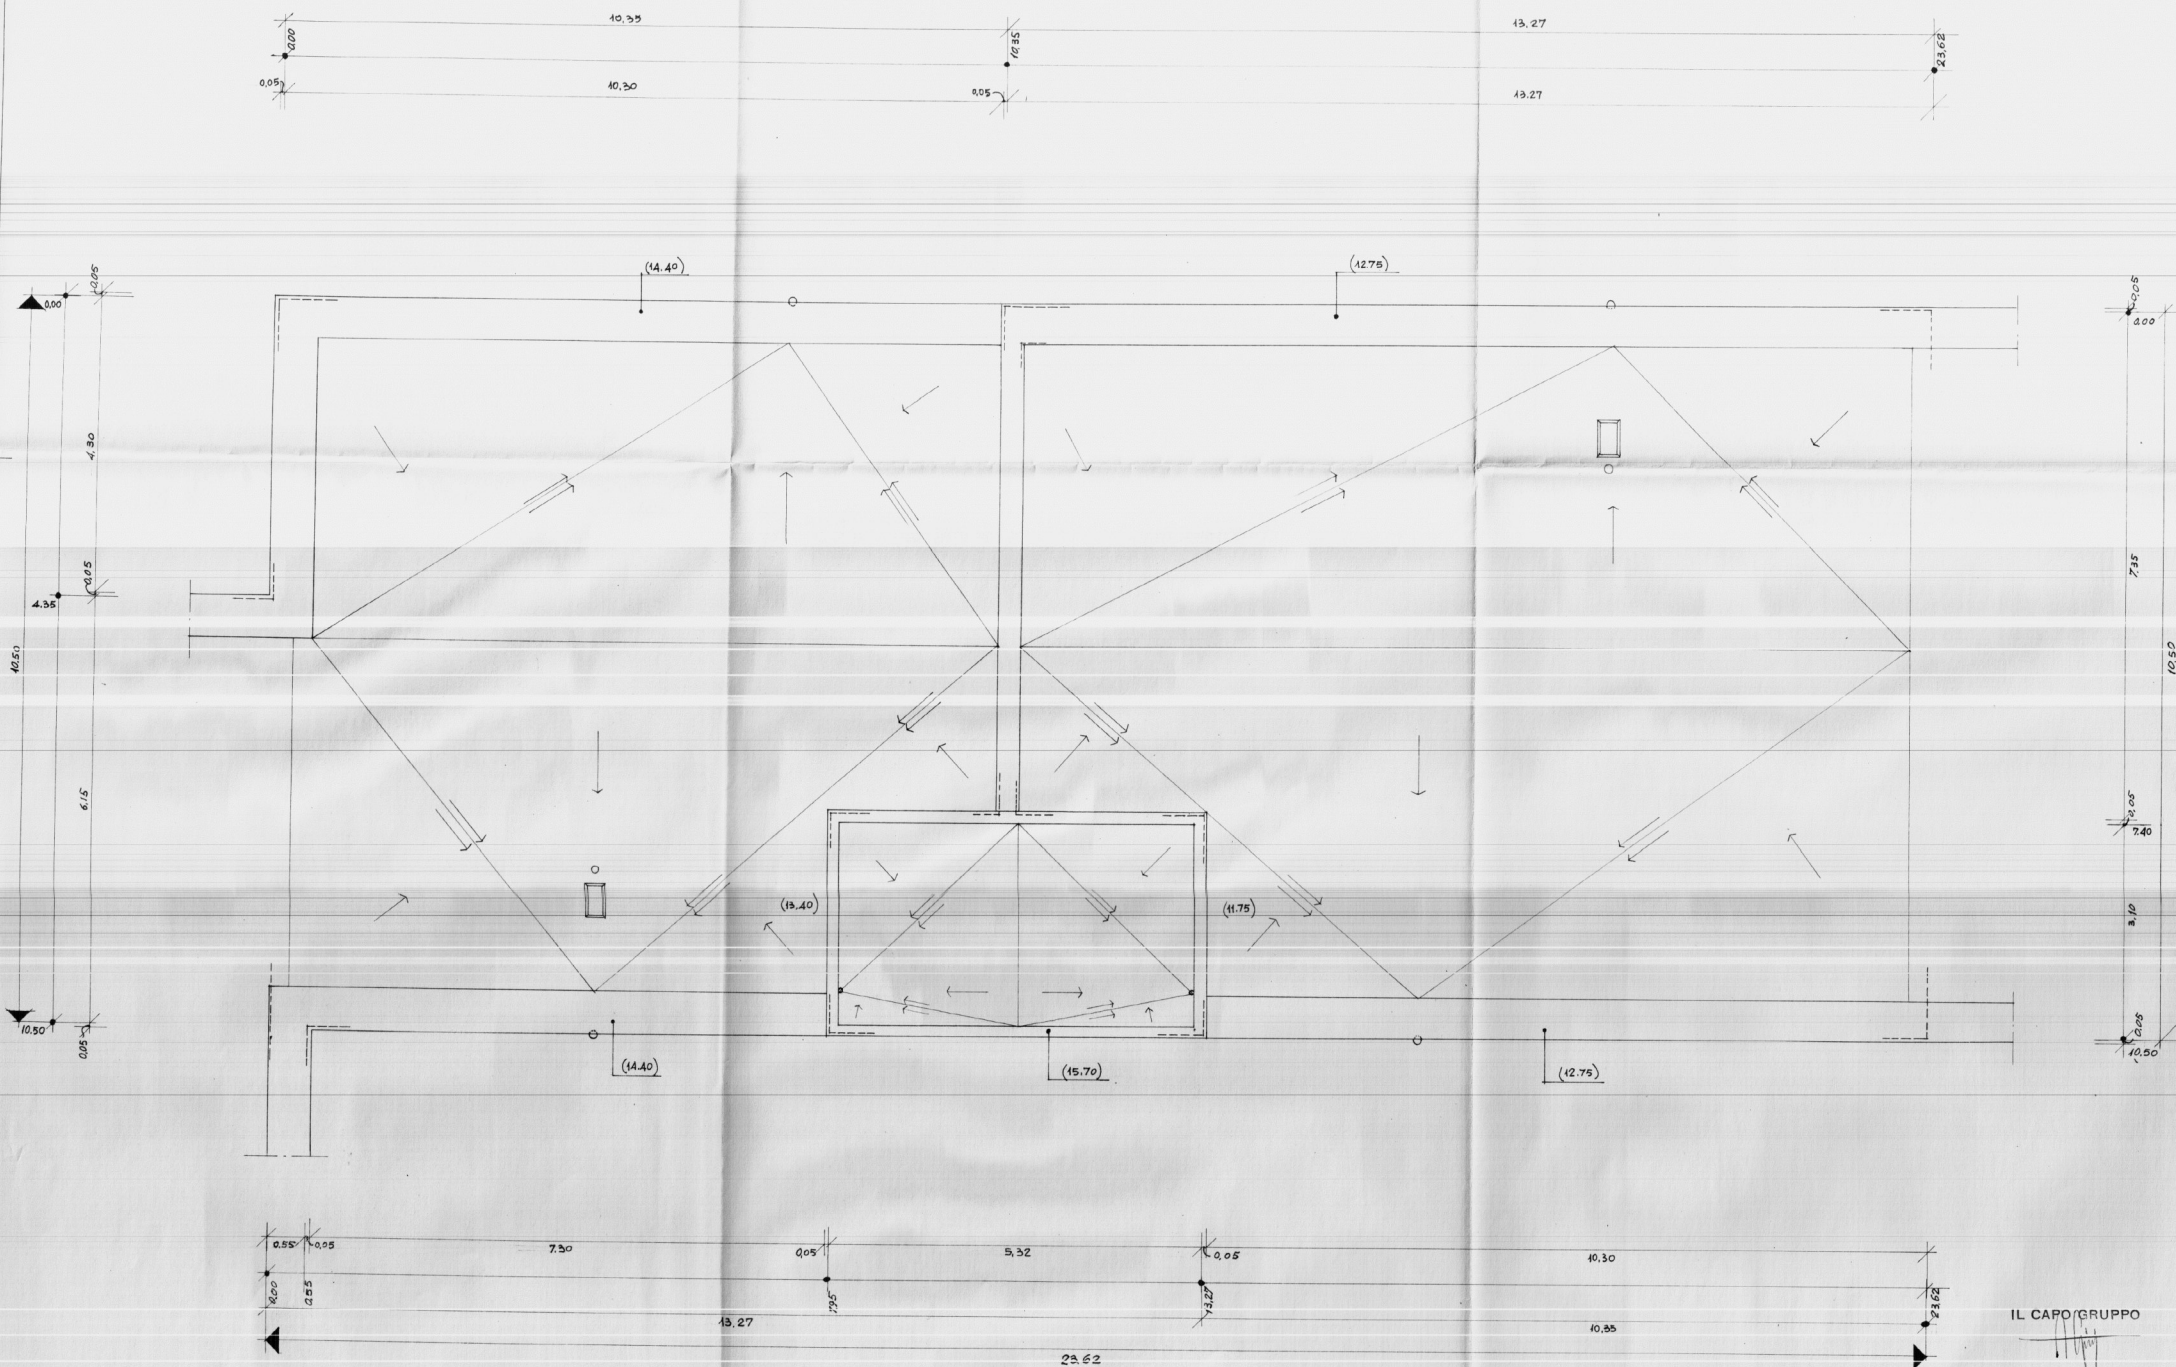

IL CAPO GRUPPO

GESTIONE	GRUPPO ARCH. SPACCARELLI - A. BACCIN - BRUNO - DONI - C. BACCIN	DIS. N° 6697
INA CASA	nucleo 1' edificio C	TAV. 3°
2° SETTENNIO	n. 41.12	SERIE 241
CASE IN		ROMA
CEQUE MESSAPICO	PIANTA DELLE COPERTURE RAPP. 1:50	4 LUGLIO 1959
STAZIONE APP.		
I.A.C.P.		
BRINDISI		