




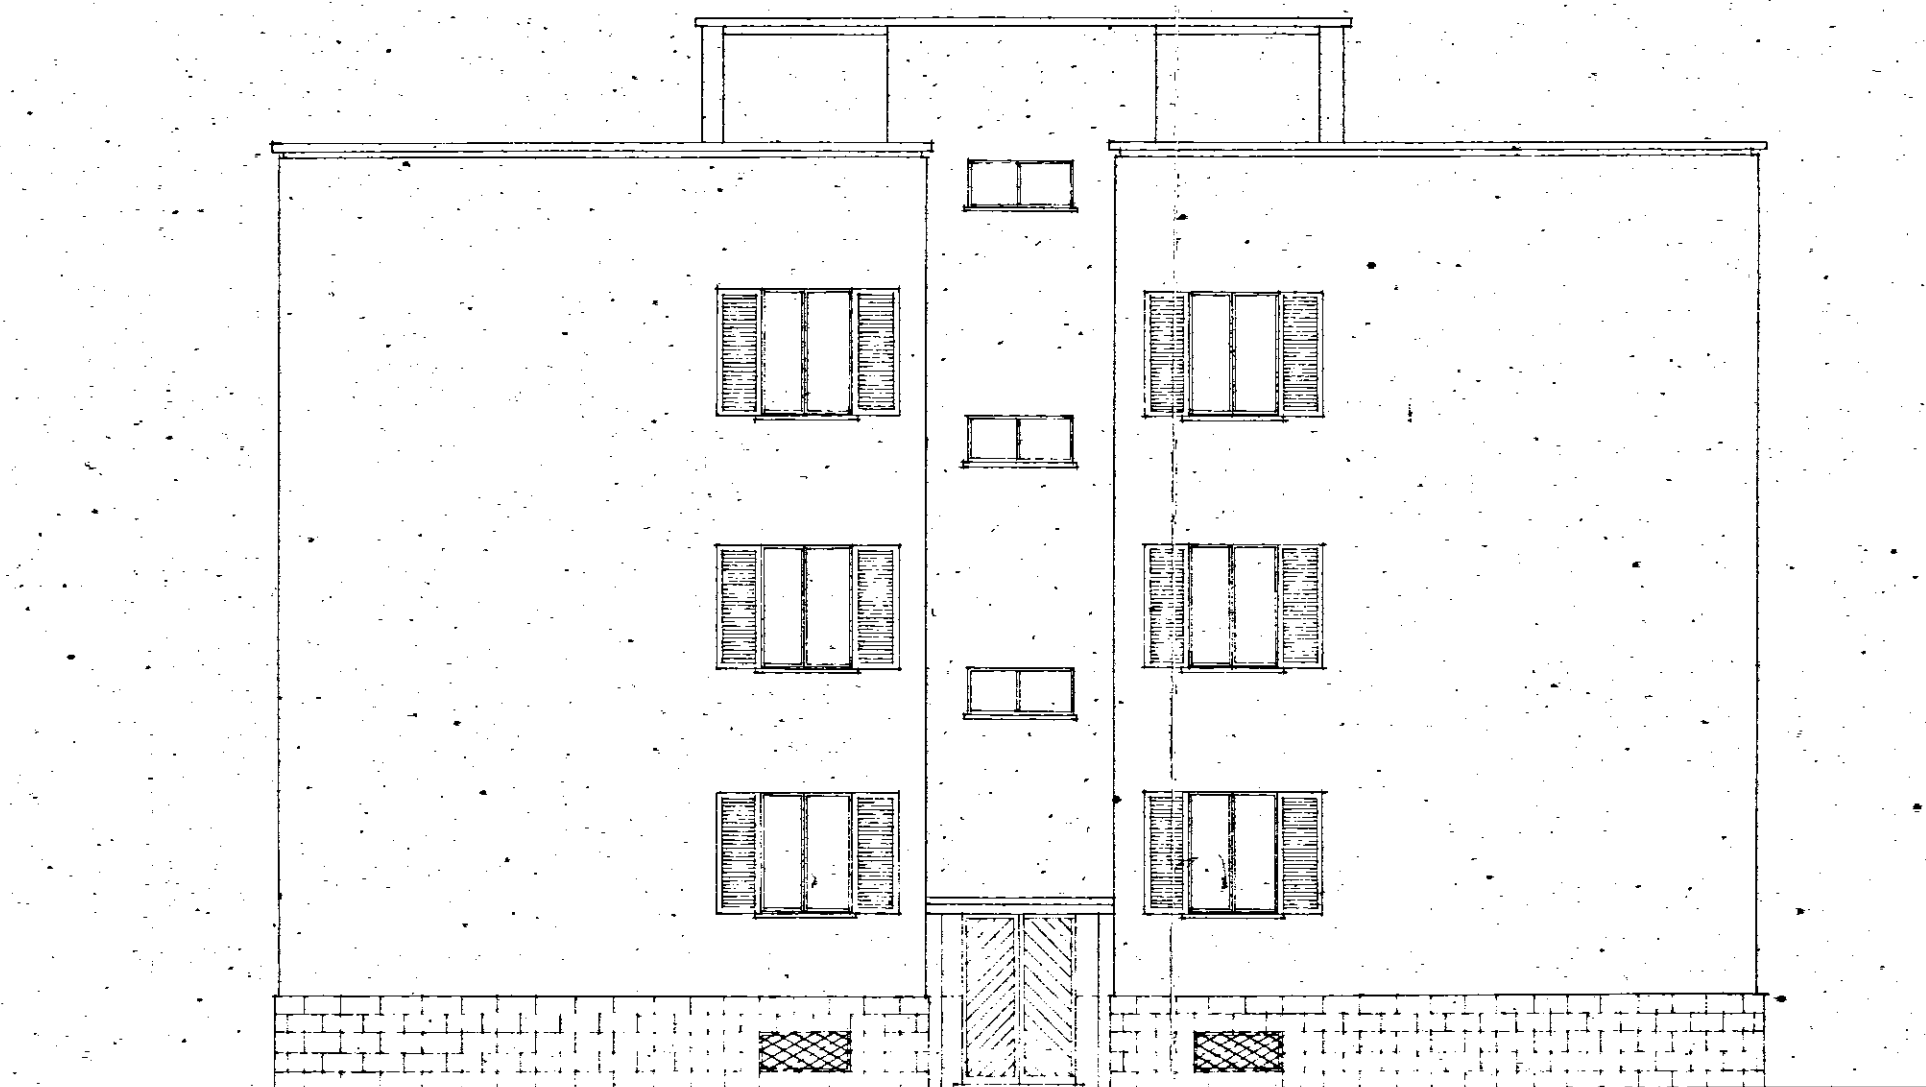


PROSPETTO NORD

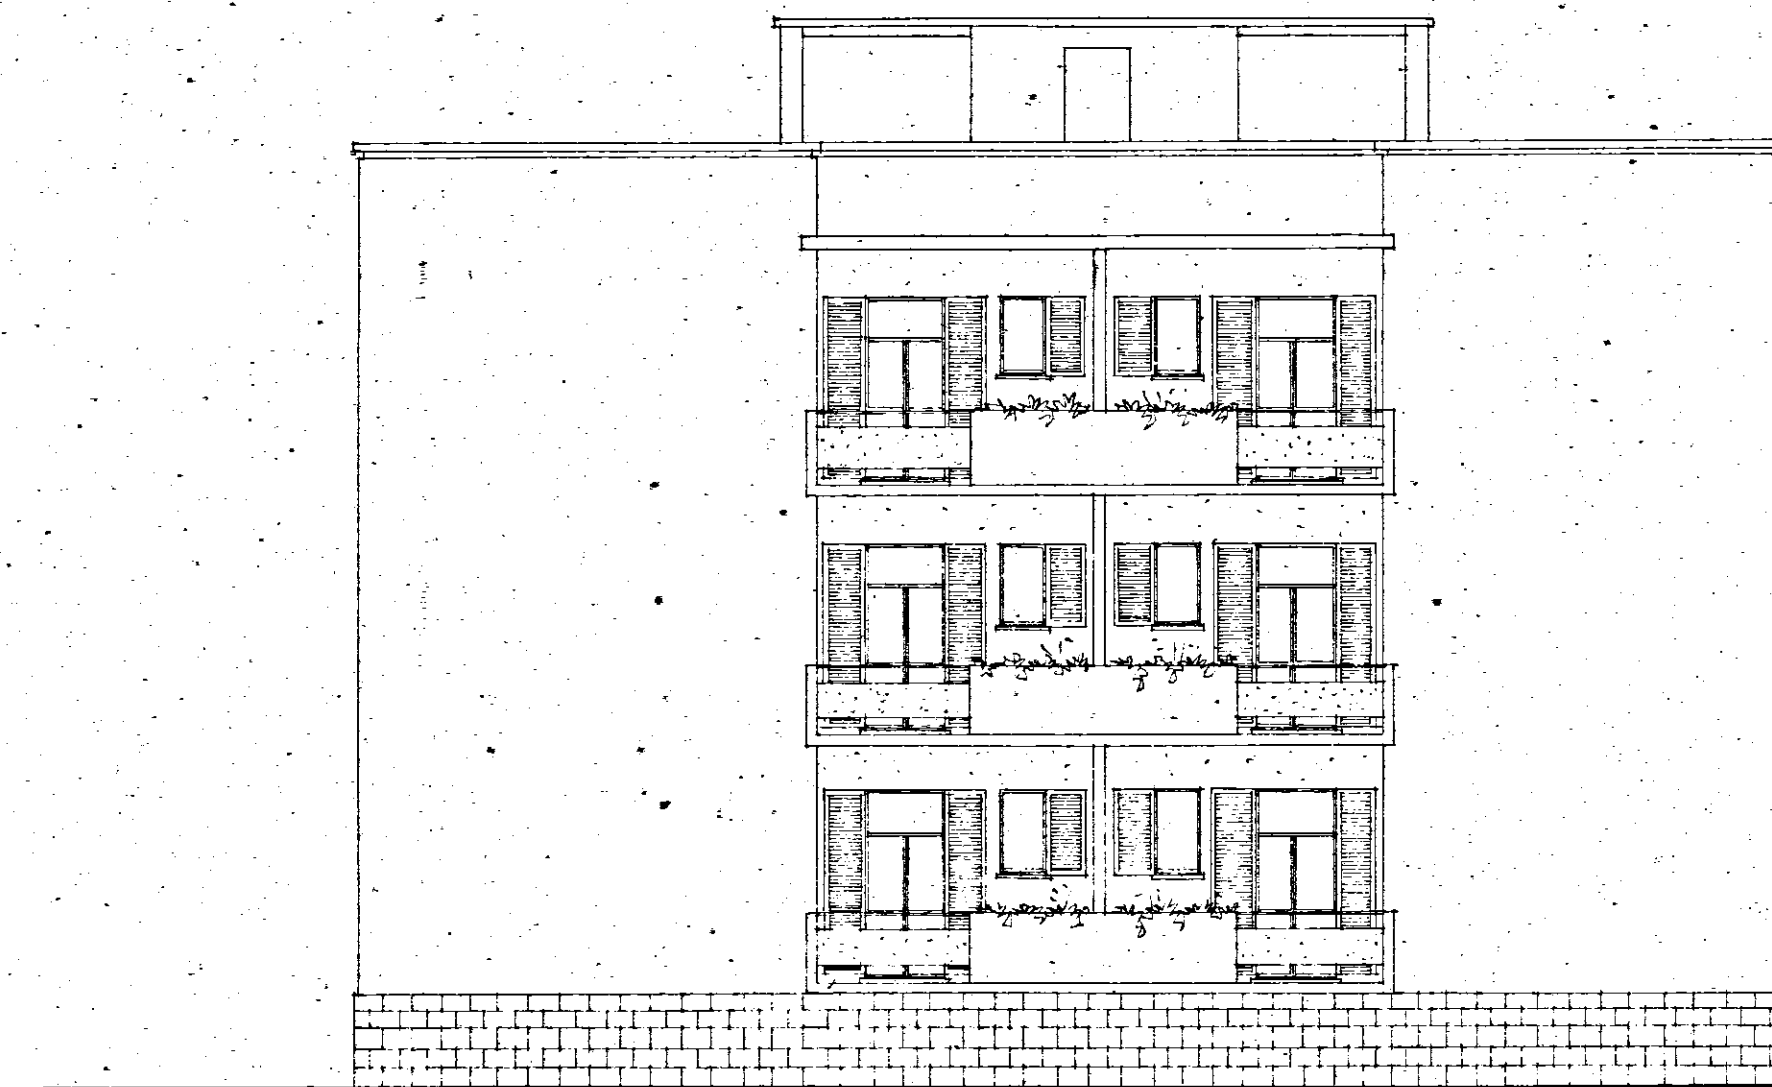

PROSPETTO SUD

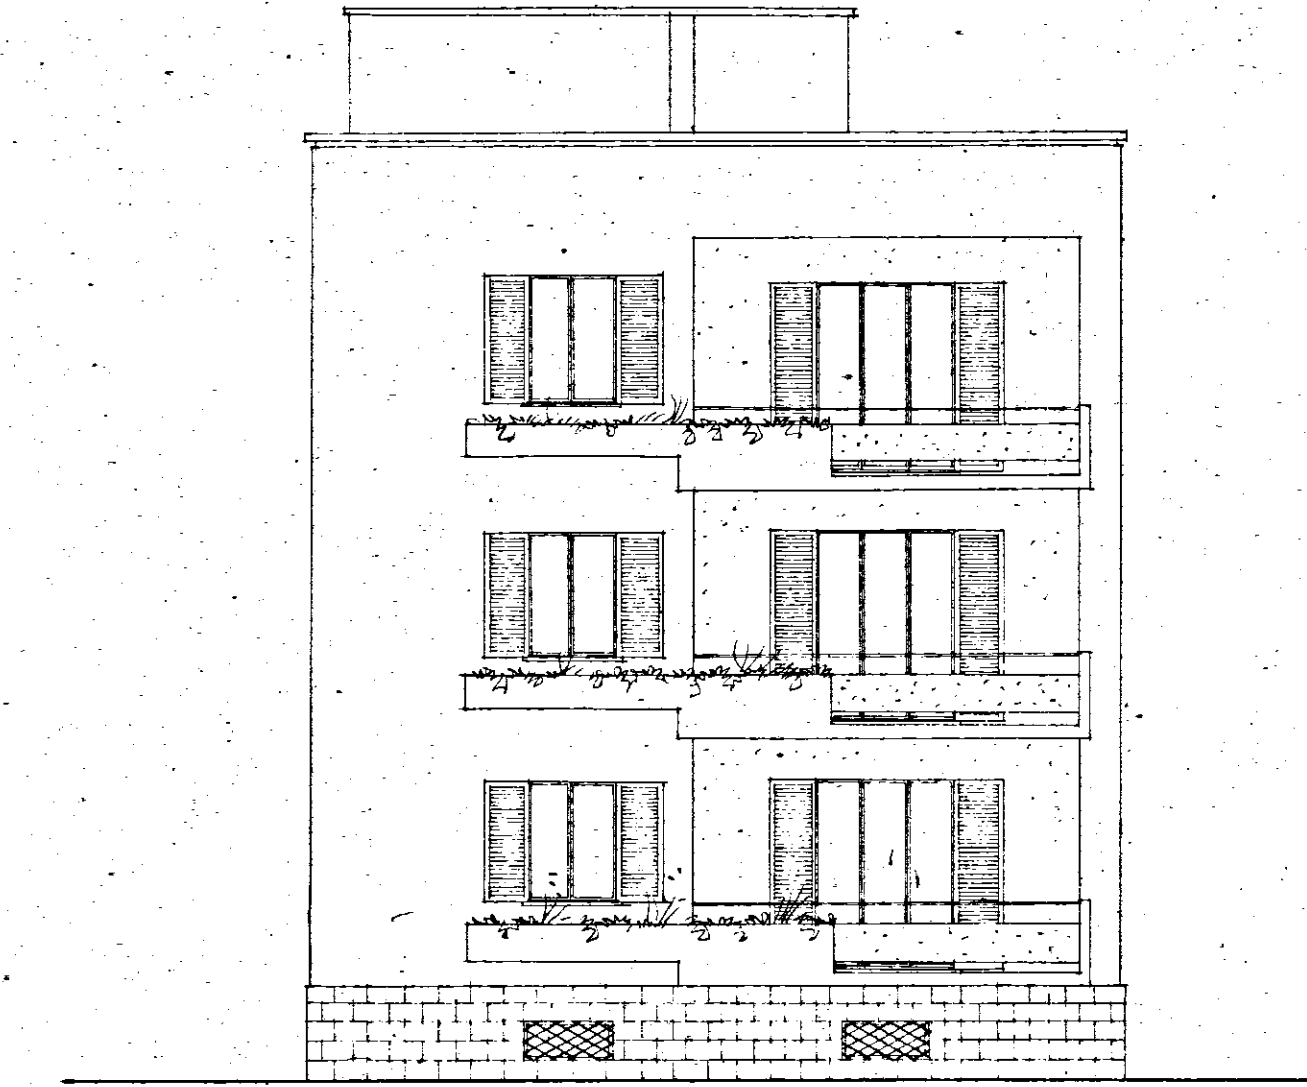

PROSPETTO EST E OVEST

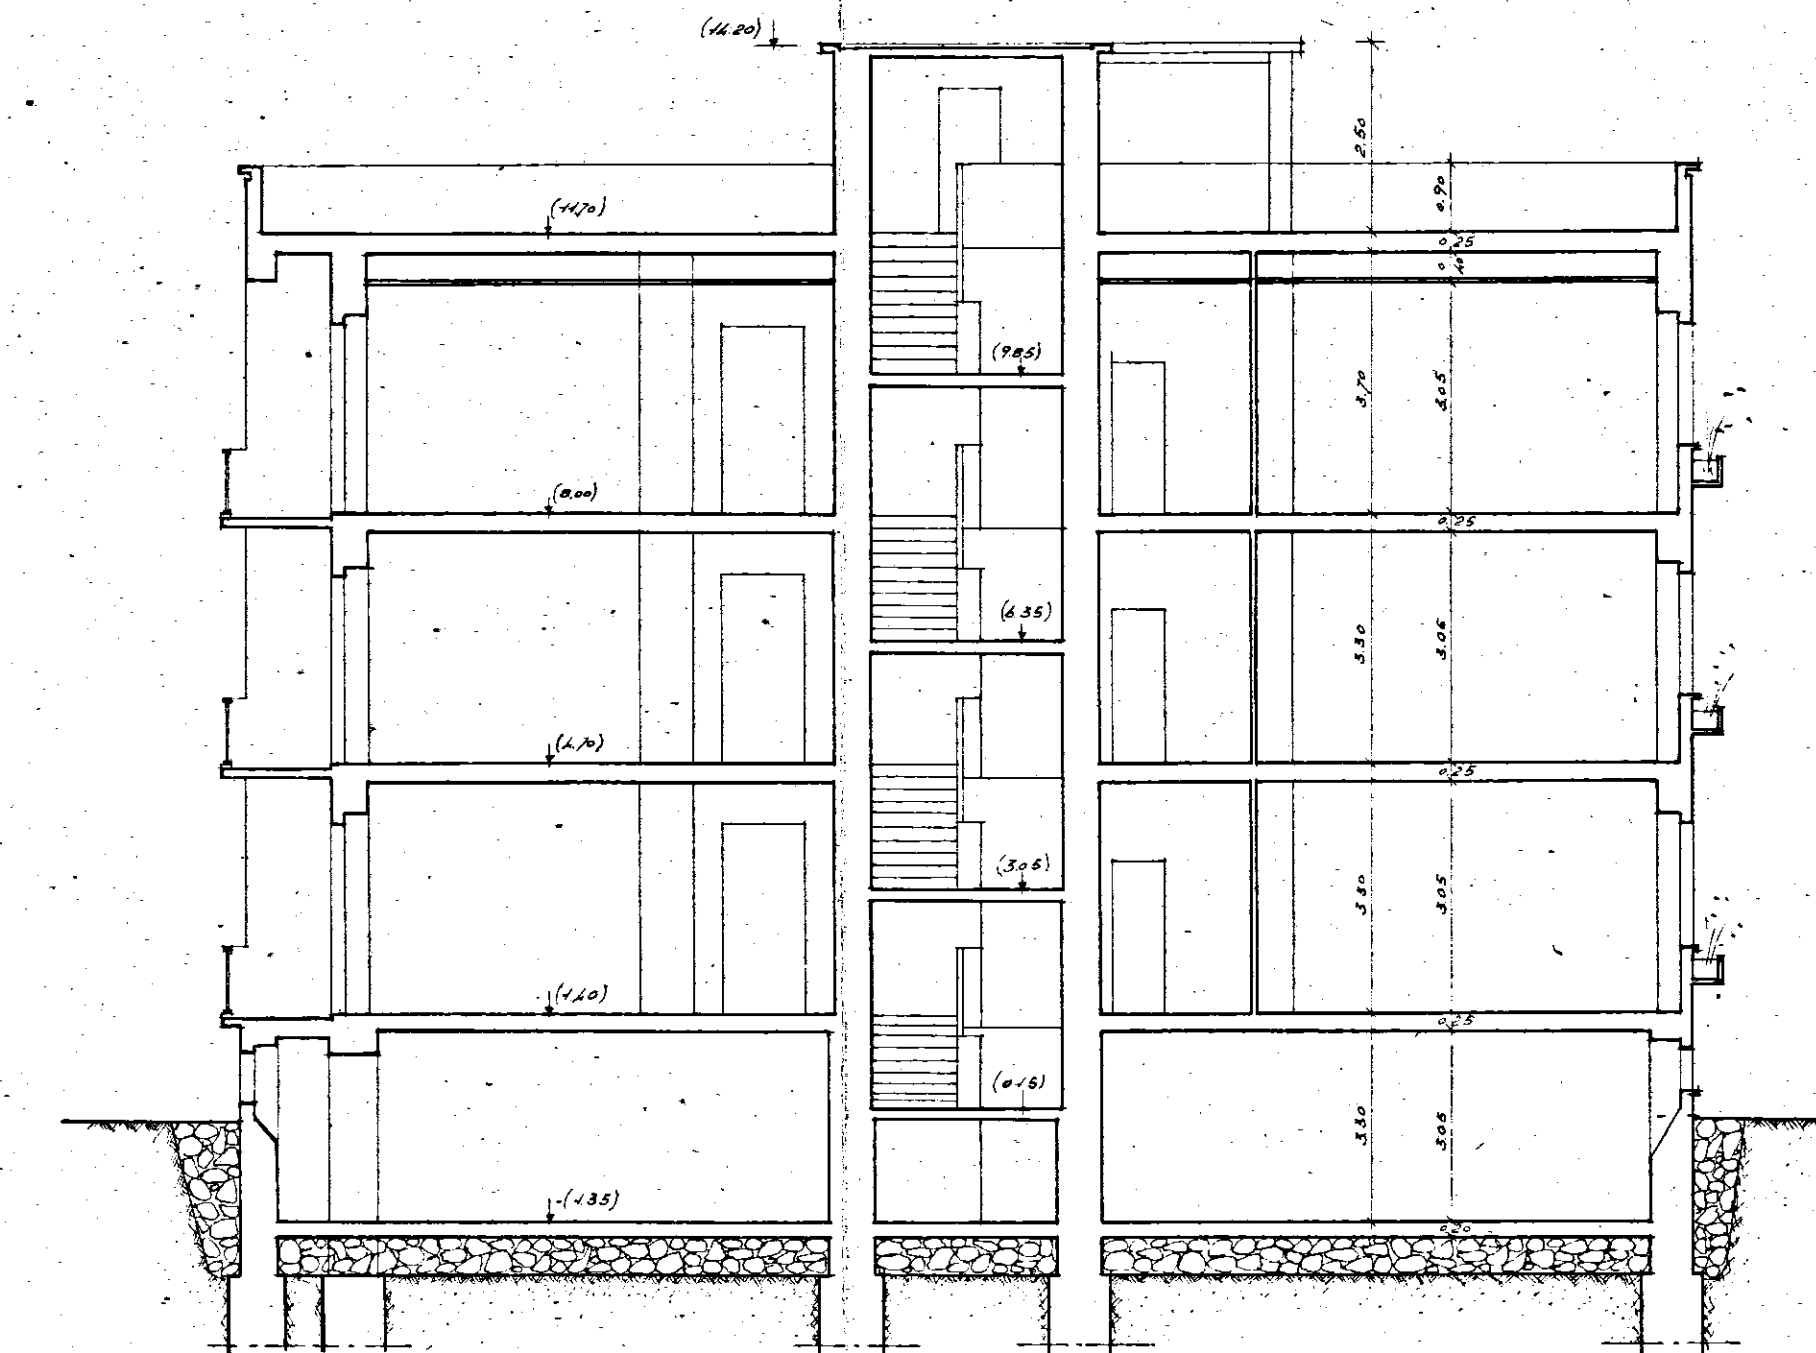

ISTITUTO AUTONOMO CASE POPOLARI-BRINDISI		RADA 1:100
IN A CASA PROSPETTI E SEZIONE CD.		REF.
		DATA MARZO 1950
		REA. 183
STUDIO ARCH. G. MINNUCCI - ROMA		PROT. 2262