

I. A. C. P.  
BRINDISI

INTERVENTO N° LEGGE 30-12-1960  
N° 1676

PROGETTO PER LA  
COSTRUZIONE DI N° 46 ALLOGGI PER  
LAVORATORI AGRICOLI DIR. IN Ceglie Messapico

PIANTE DELLE FOND. - PT. - PRIMO PIANO  
RAPP. 1:400

UFFICIO TECNICO IACP  
PROGETTO  
DIR. LAVORI  
STRUTT. E CALC.


DISEGN.  
CONTR.

7  
8  
9  
10  
11  
12  
B,  
B,  
B,

700  
A C D

PIANTA DELLE FONDAZIONI


foto box

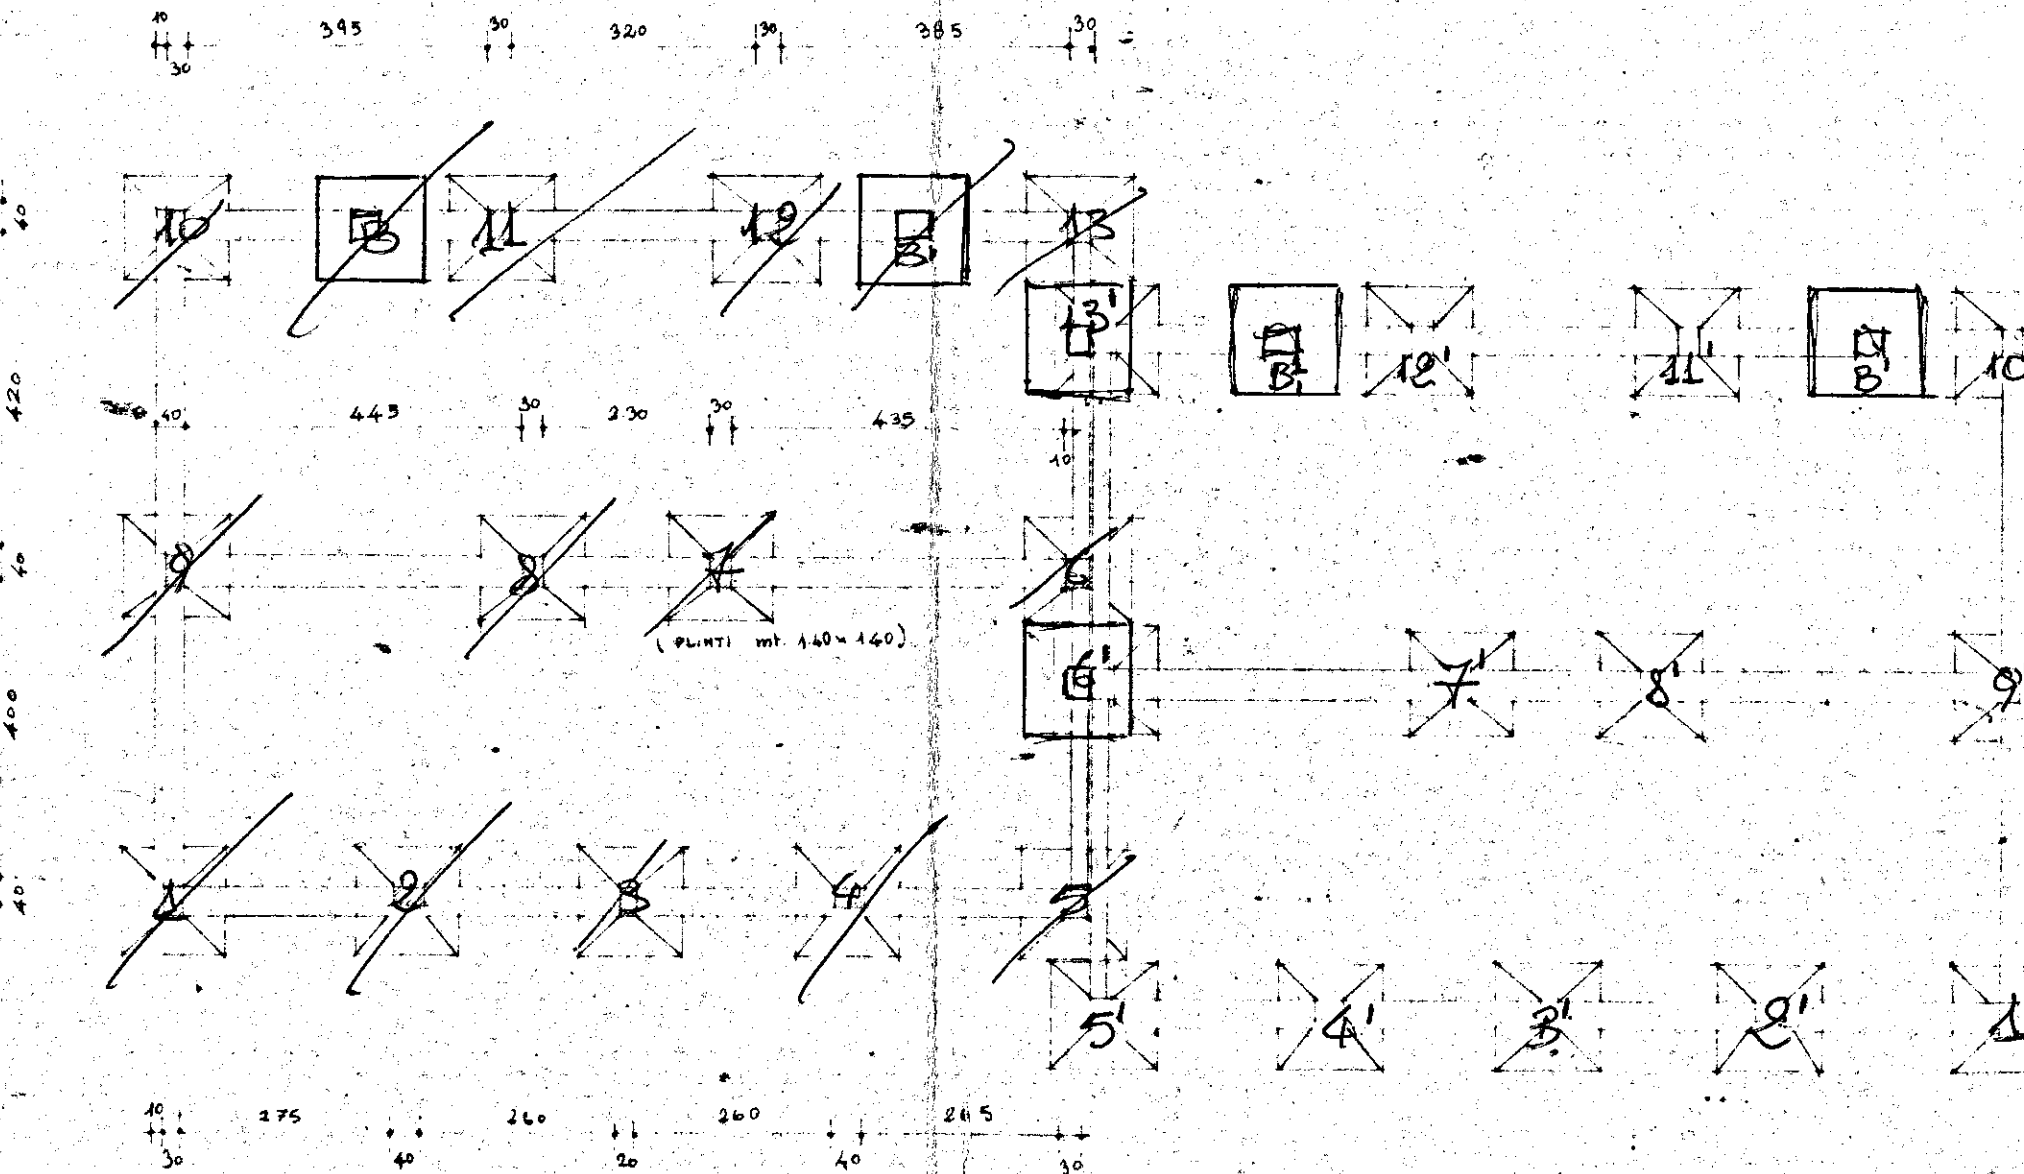


37.5  
87.5  
125  
300

foto pena

PIANTA DEL PIANO TERRA

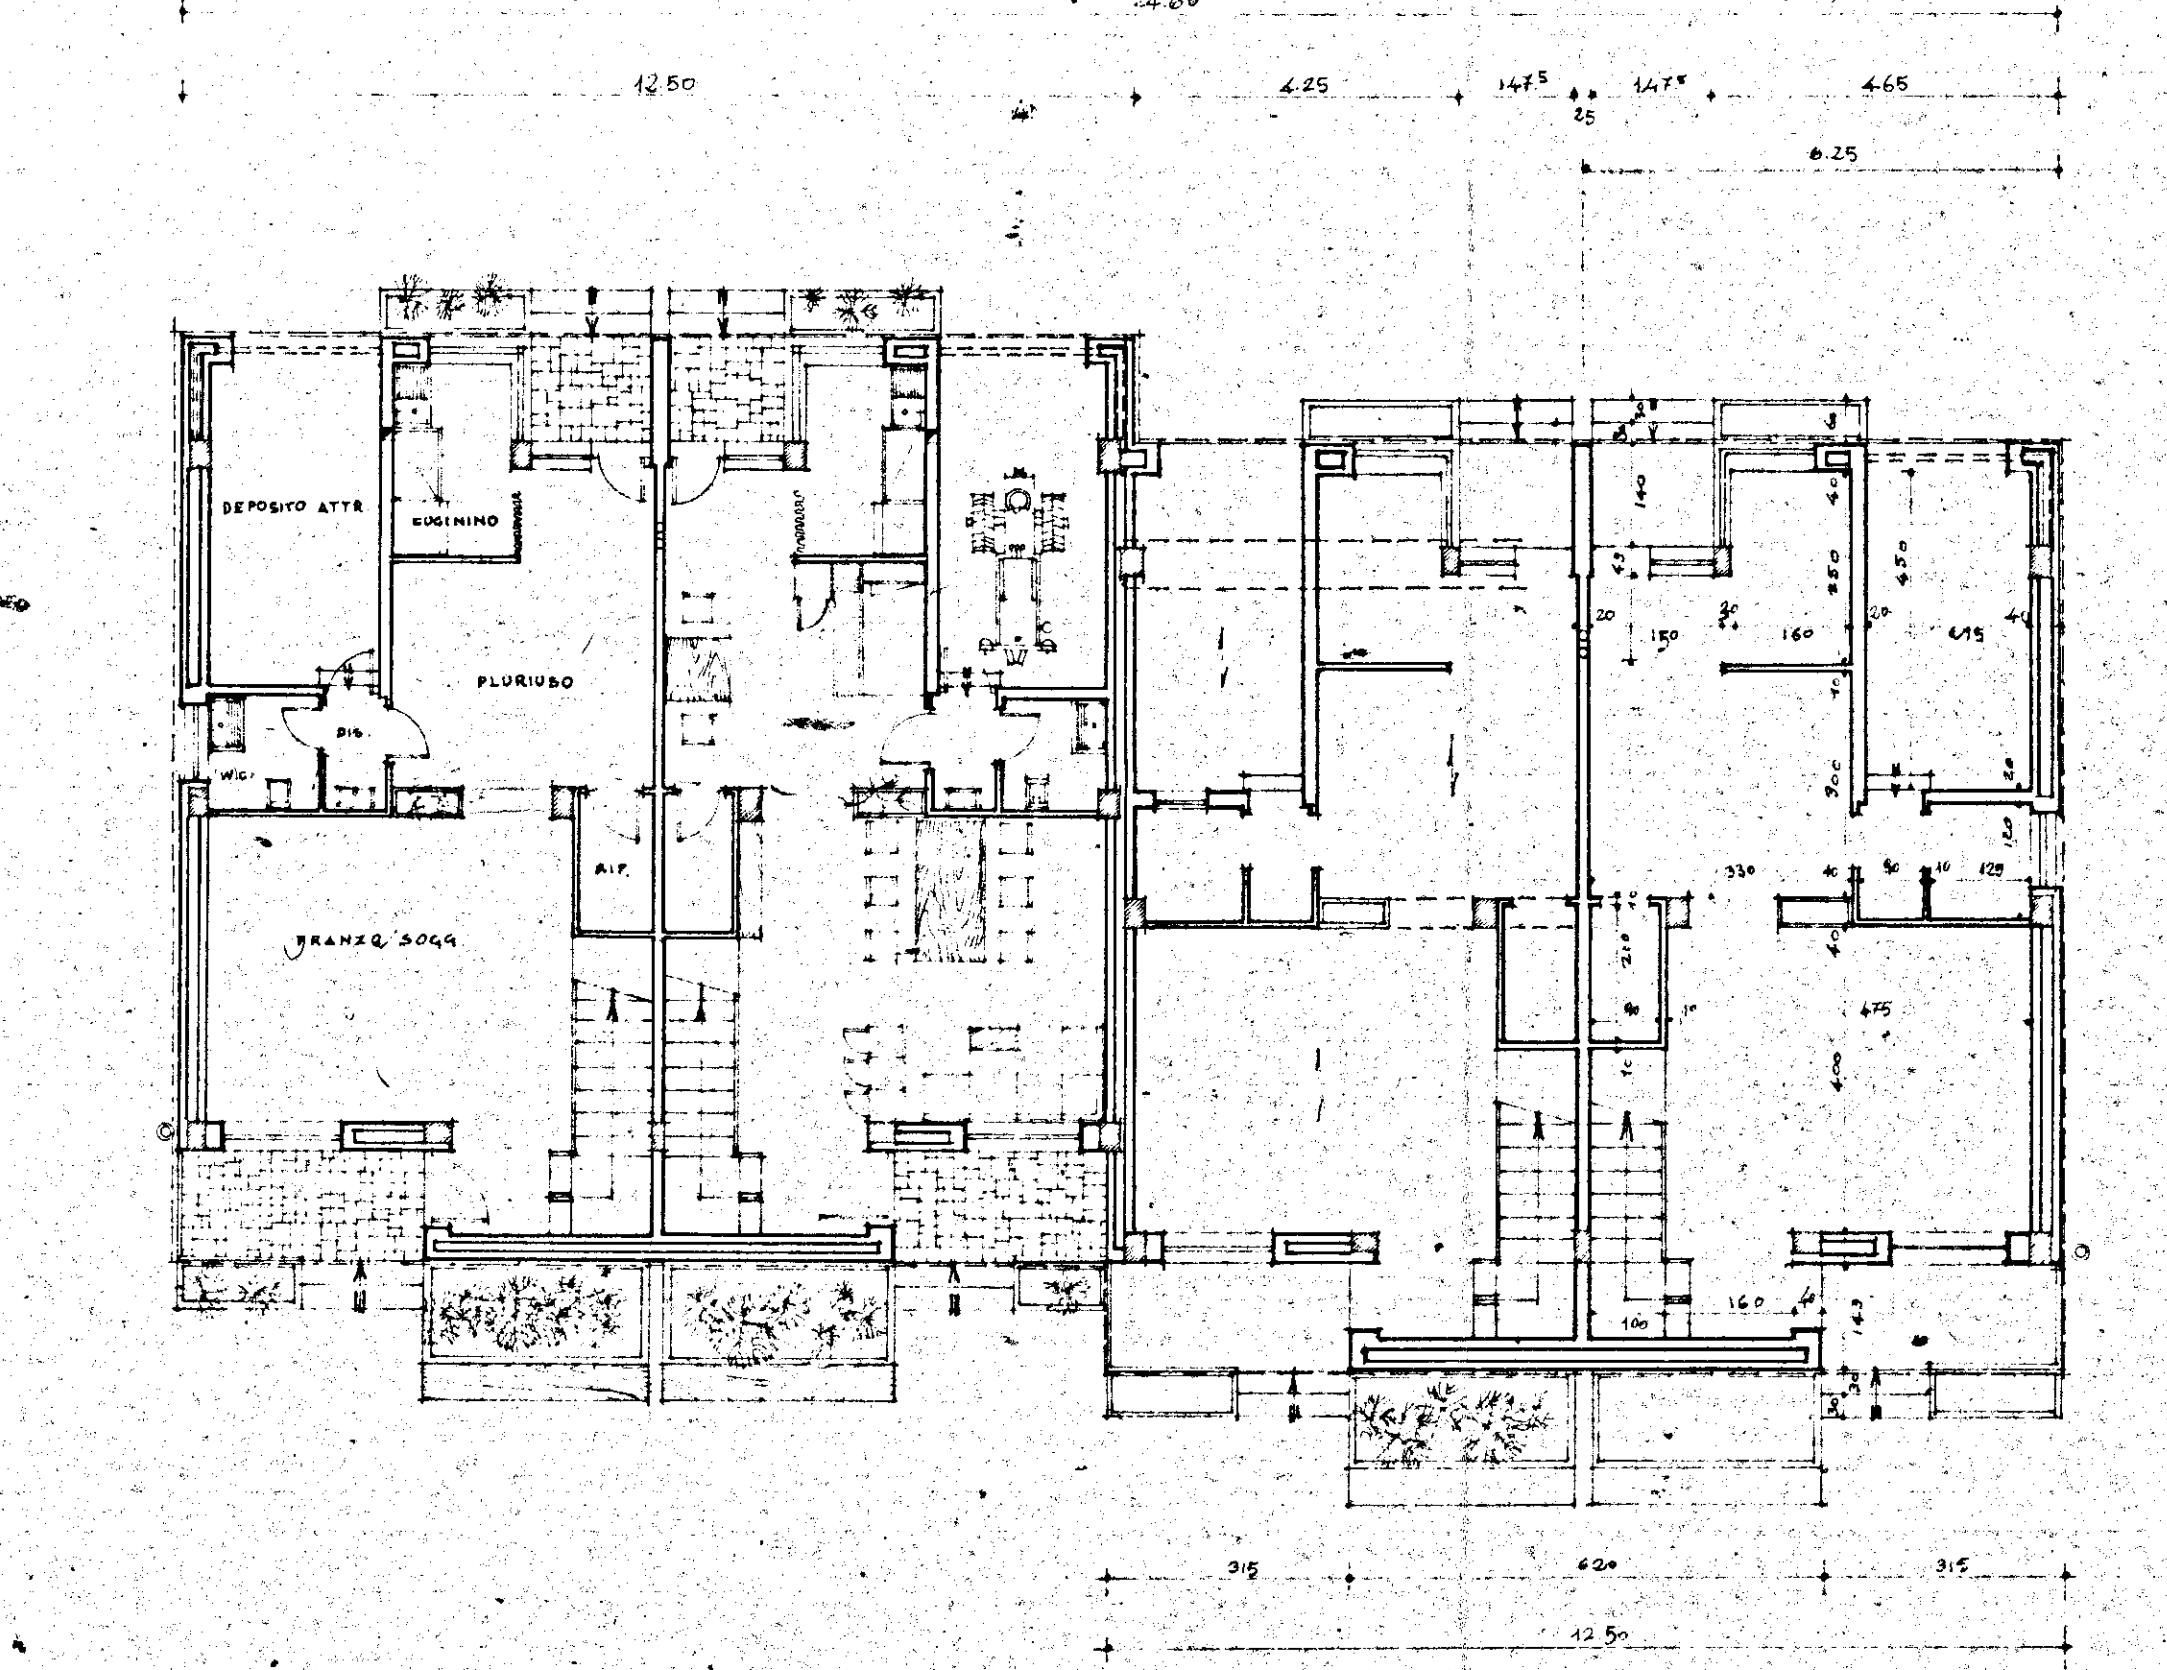

PIANTA DEL PRIMO PIANO

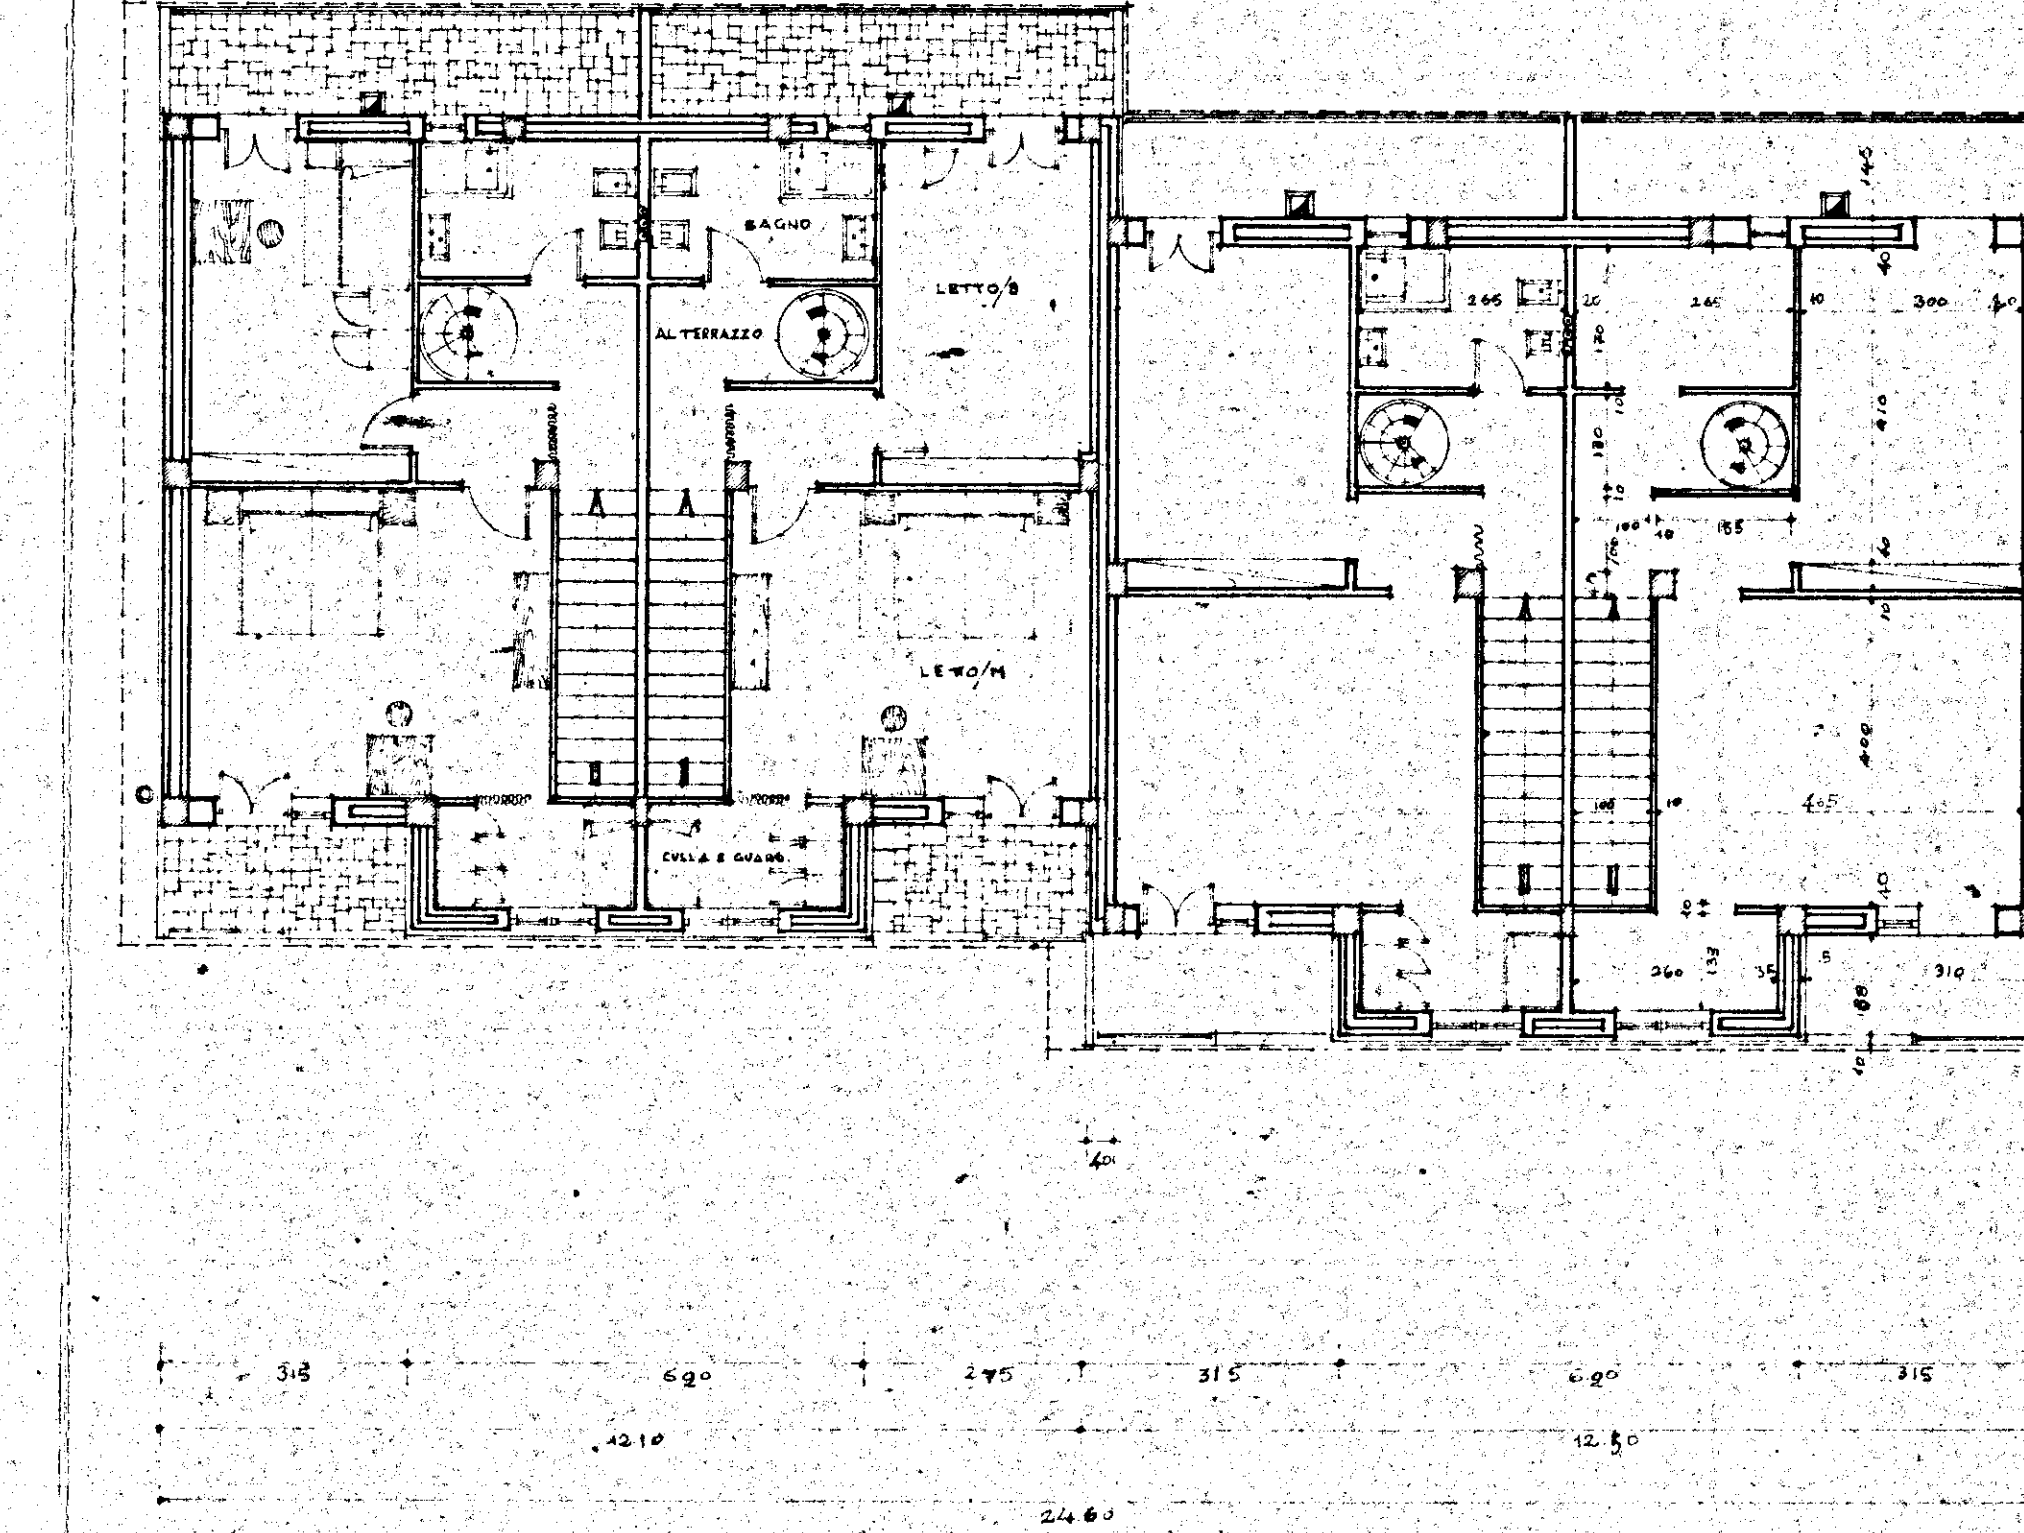

PIANTA DELLA COPERTURA

