
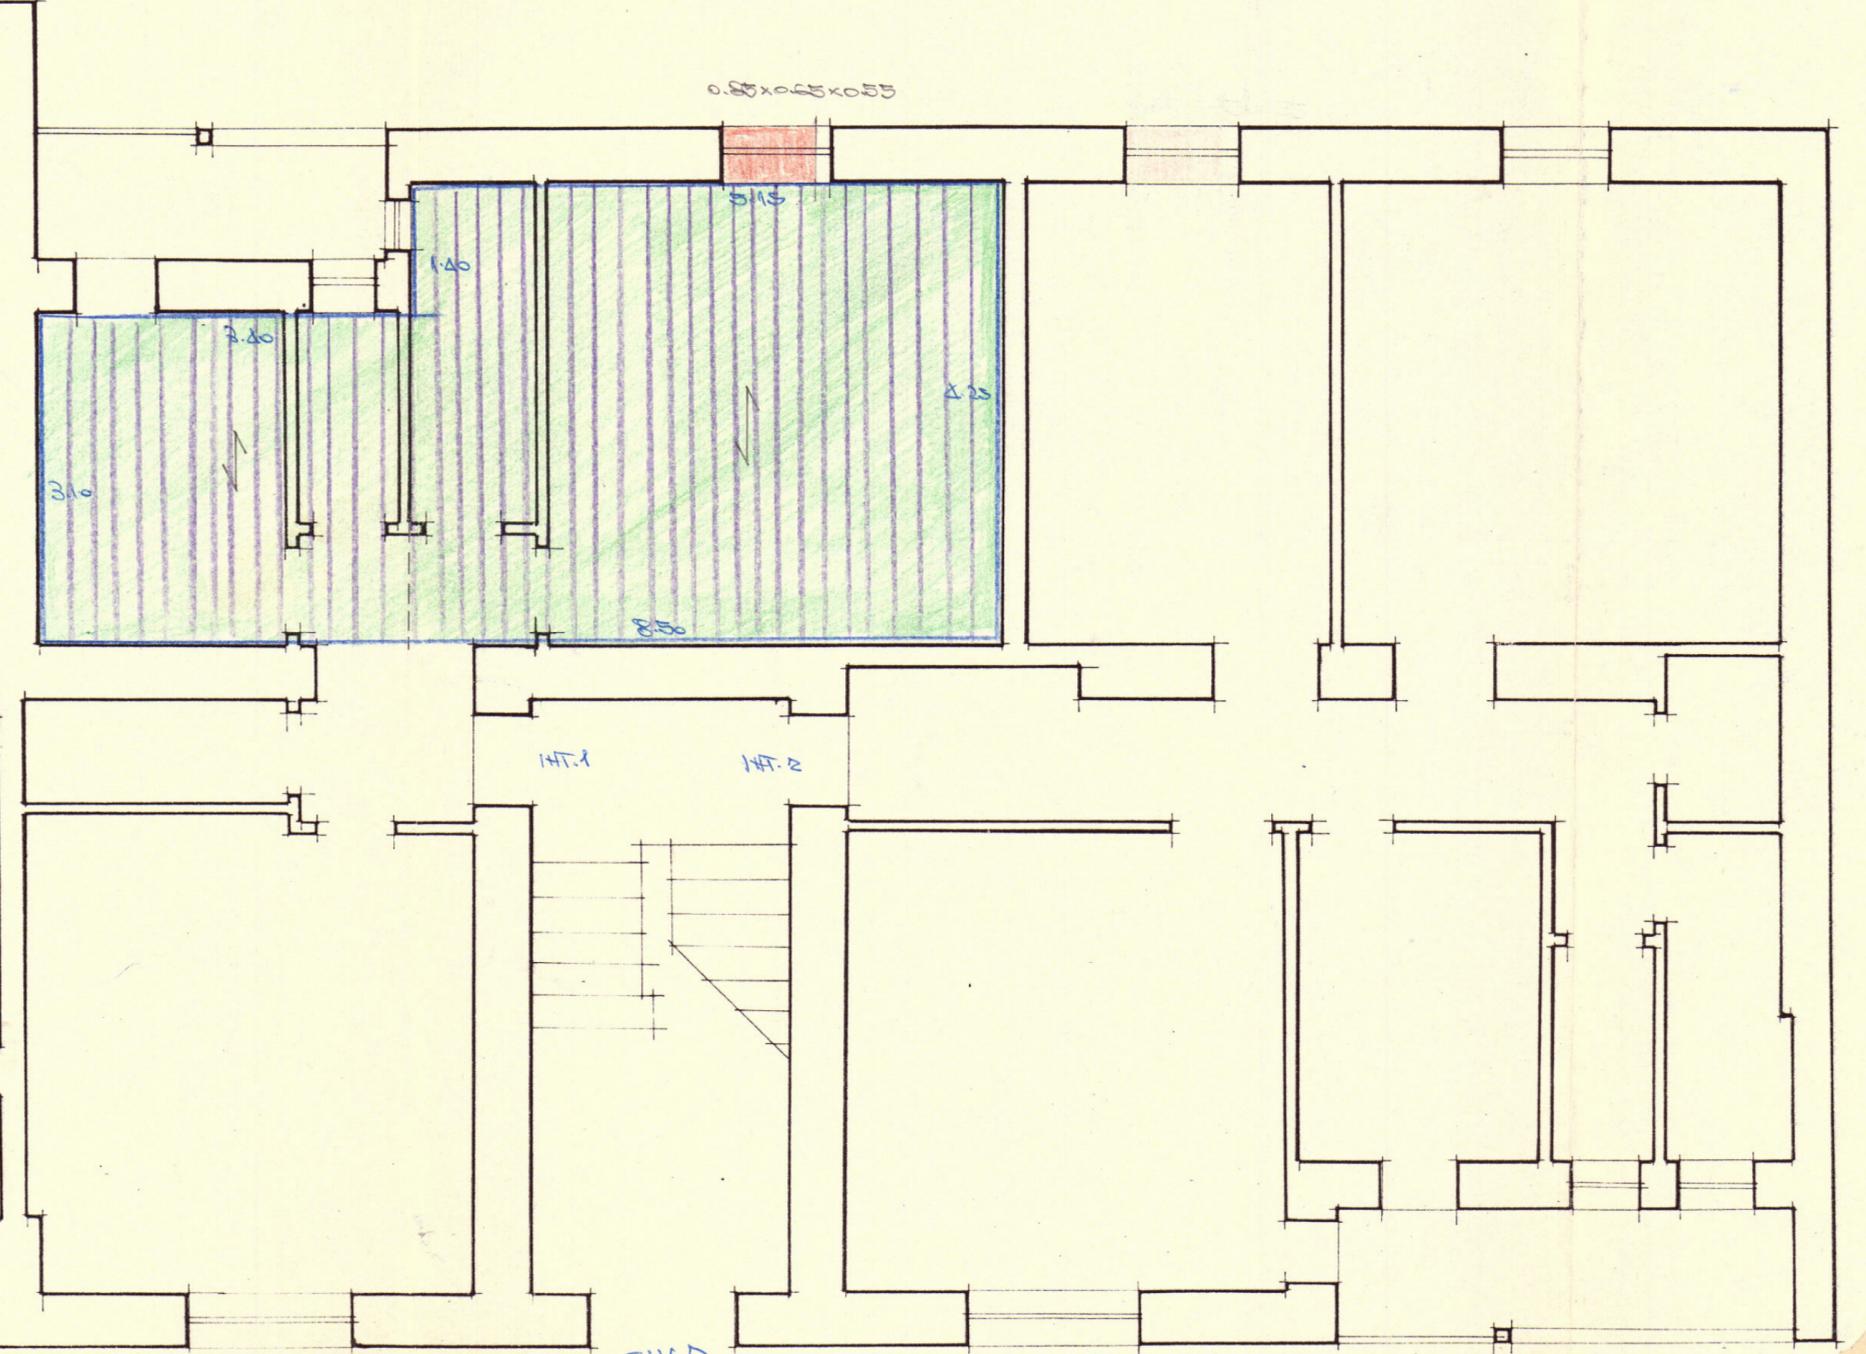


L'IMPRESA
Kupfer Tusch

IL DIRETTORE DEI LAVORI
Vito Sarino
0.25x0.60x0.55

4. LOTTO

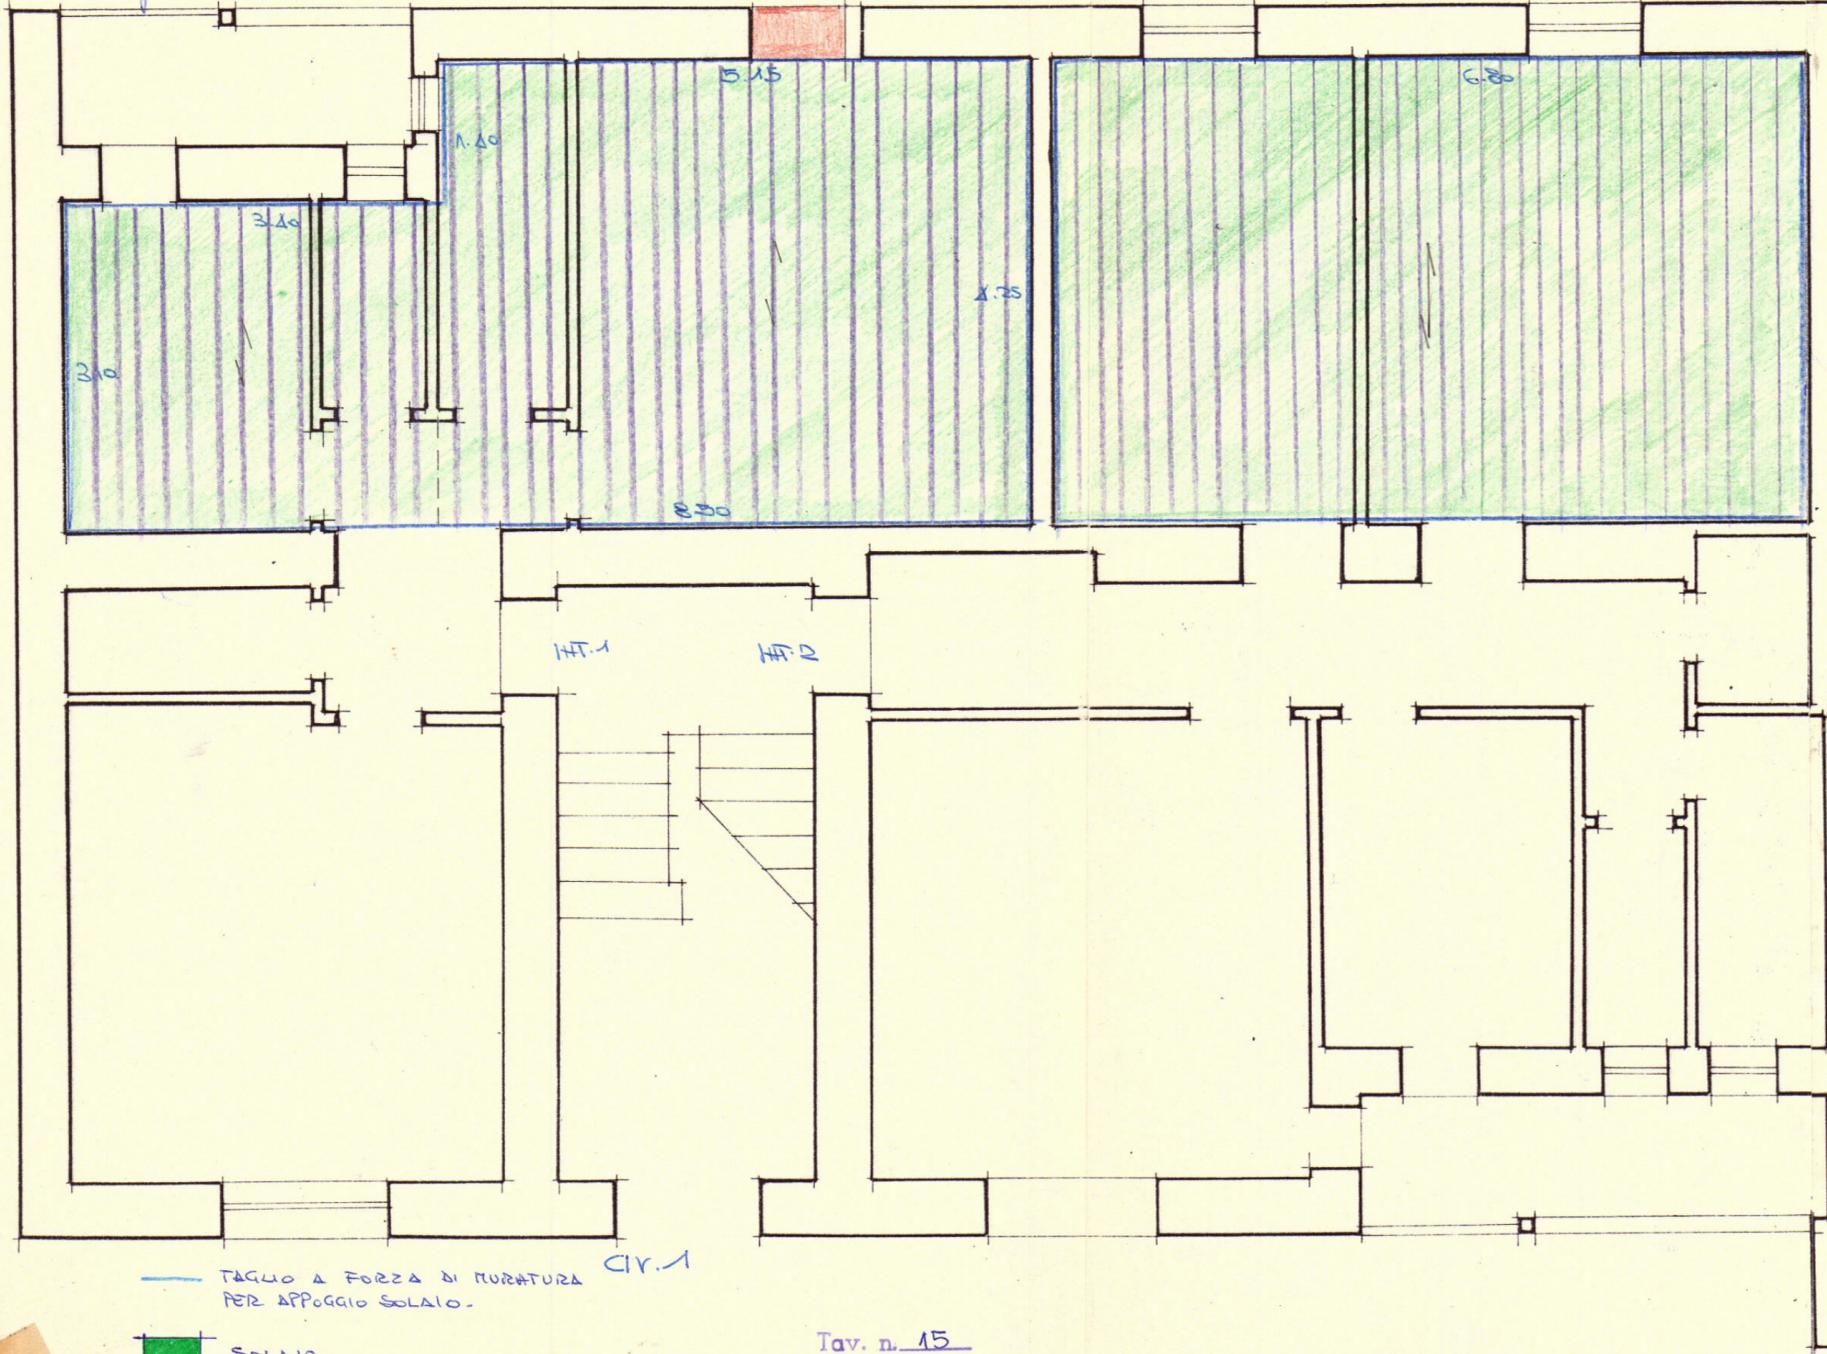

— TAGLIO A FORZA DI MURATURA PER APPOGGIO SOLAIO. CIV. 1

■ SOLAIO

■ APERTURA DI VANI FINESTRE

Tav. n. 15

CIV. 2