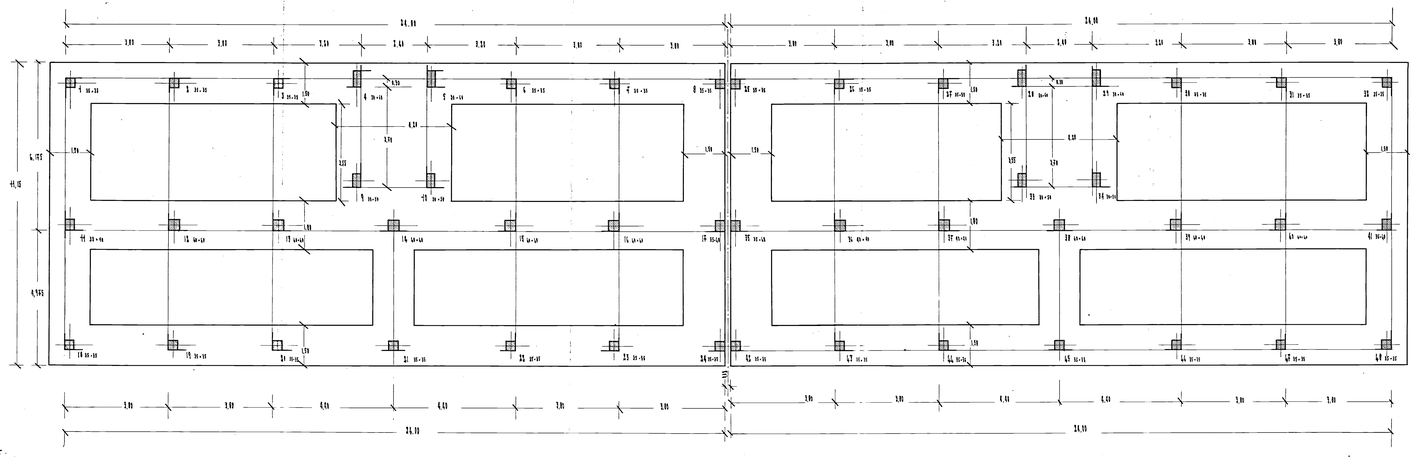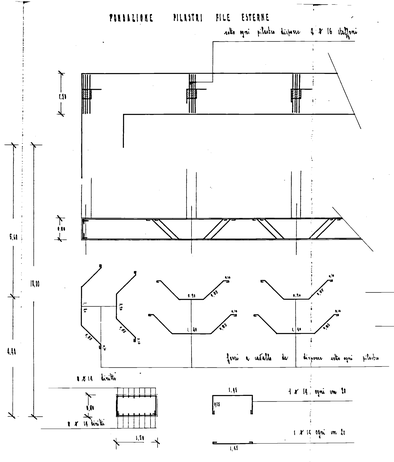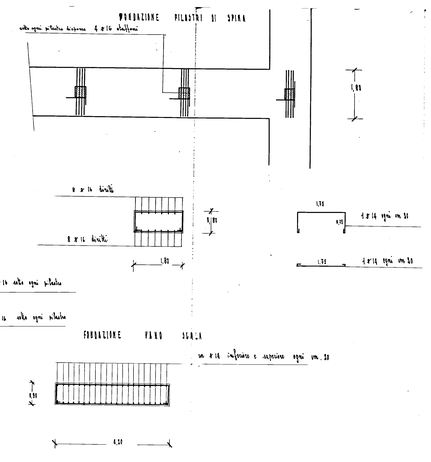SEZIONE GENIO PER LAVORI PUBBLICI Napoli 16-6-1953	ISPETTORATO N. 2124	SERVIZIO APPROVANTE L. A. C. P.
COMUNE DI FRANCAVILLA FONTANA PROV. DI BRINDISI	data 15-5-1953	TAV. n° 4
LOCALITA' S. LORENZO	scala 1:50	
PROGETTO TIPO N. C.	CARPENTERIA E ARMATURA FONDAZIONI	
CALCESTRUZZI		
DOTT. ING. RAFFAELE ROMANO