




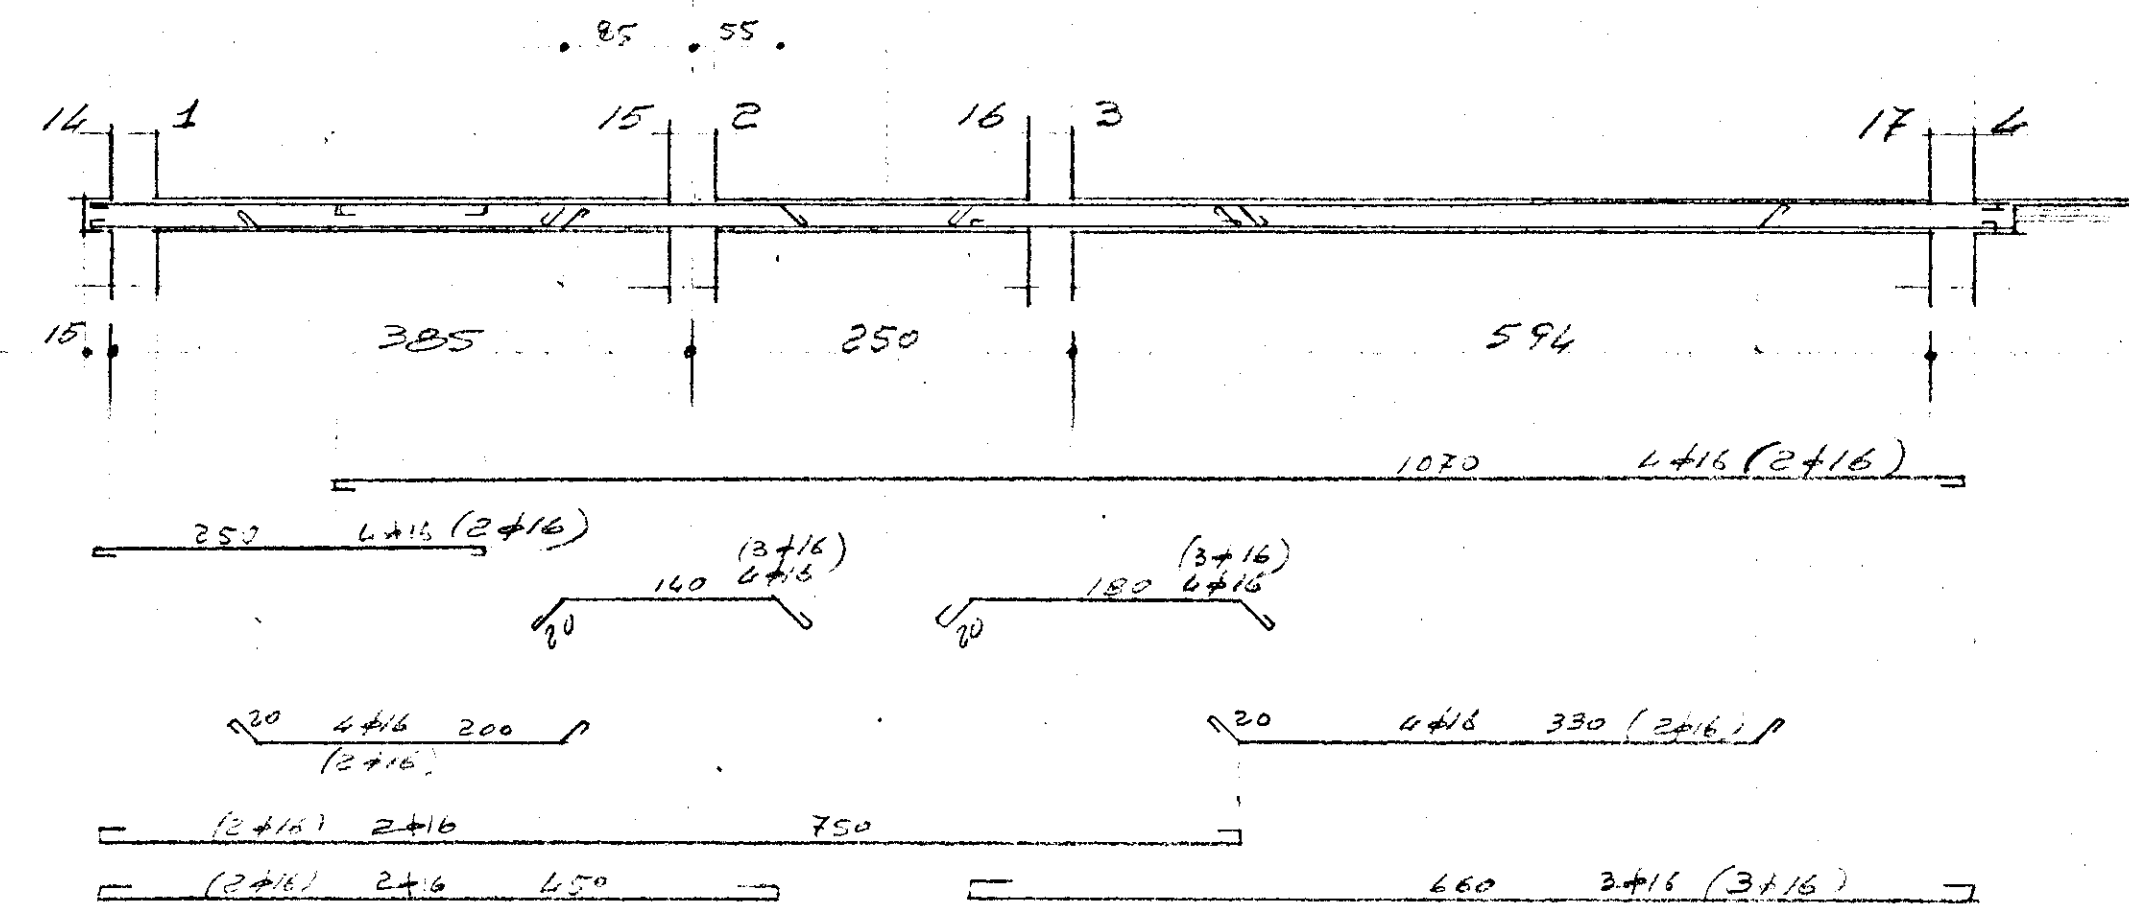


TR. 28x40
IT. #6/20

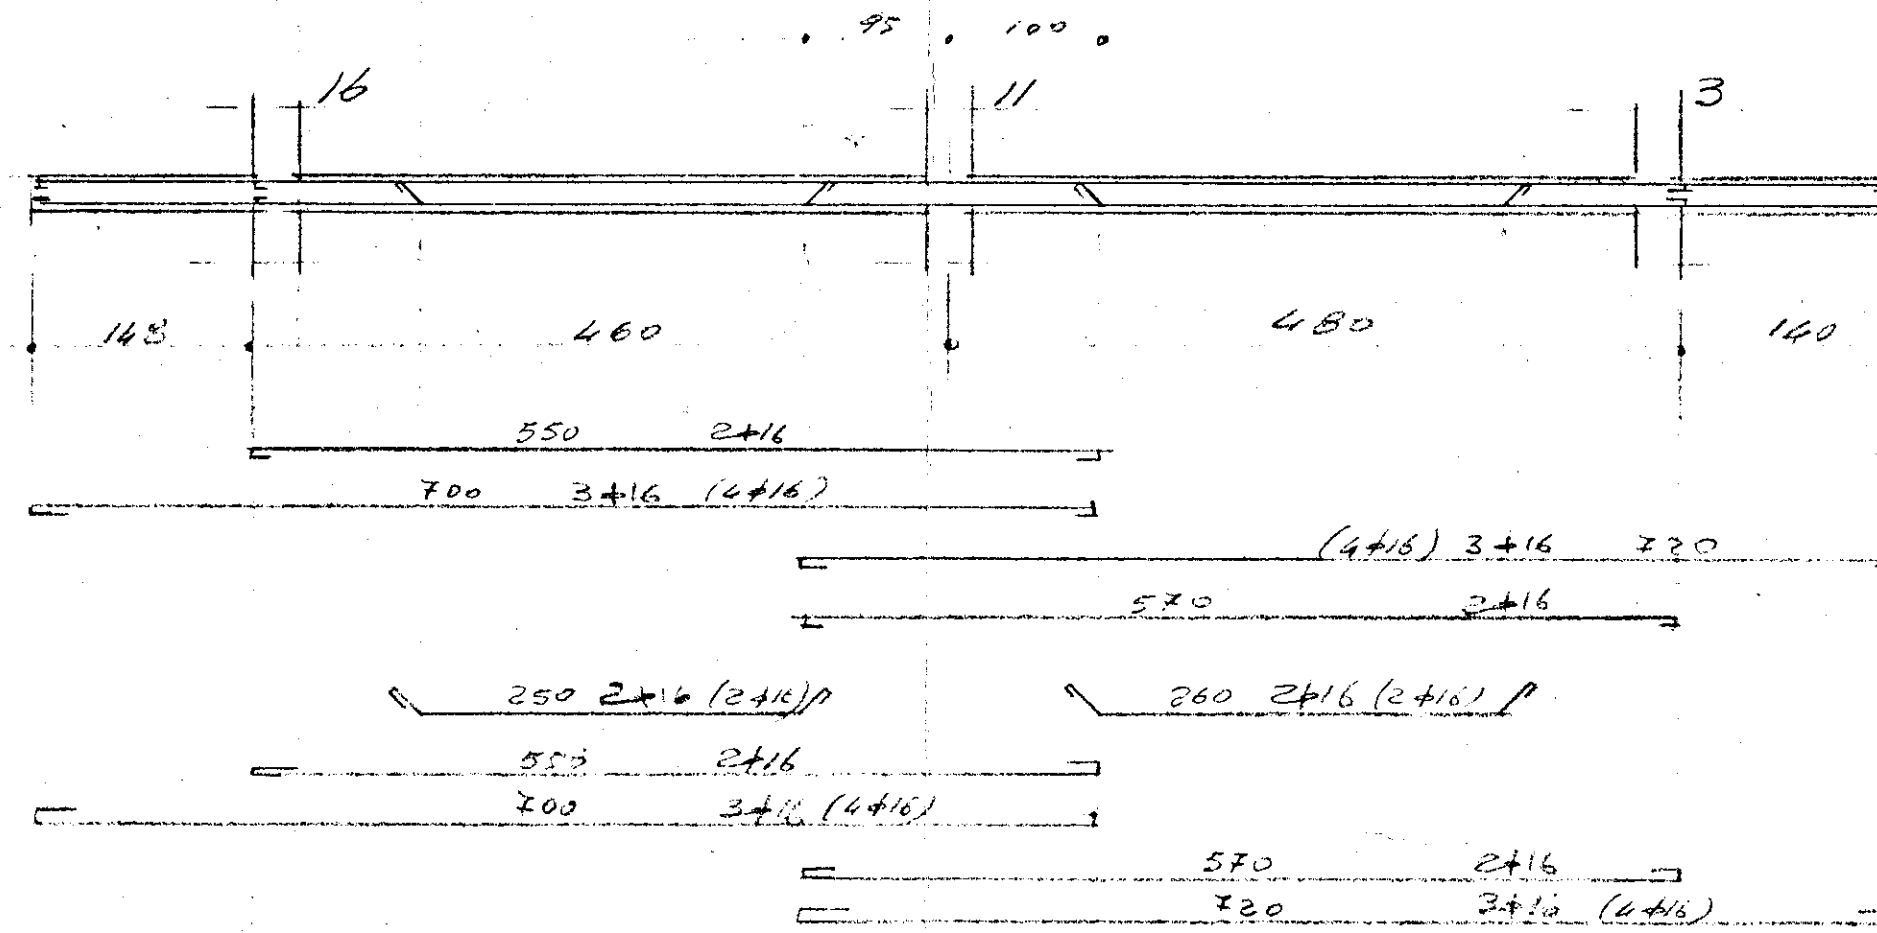


TR. 28x60
IT. #26. #6/20

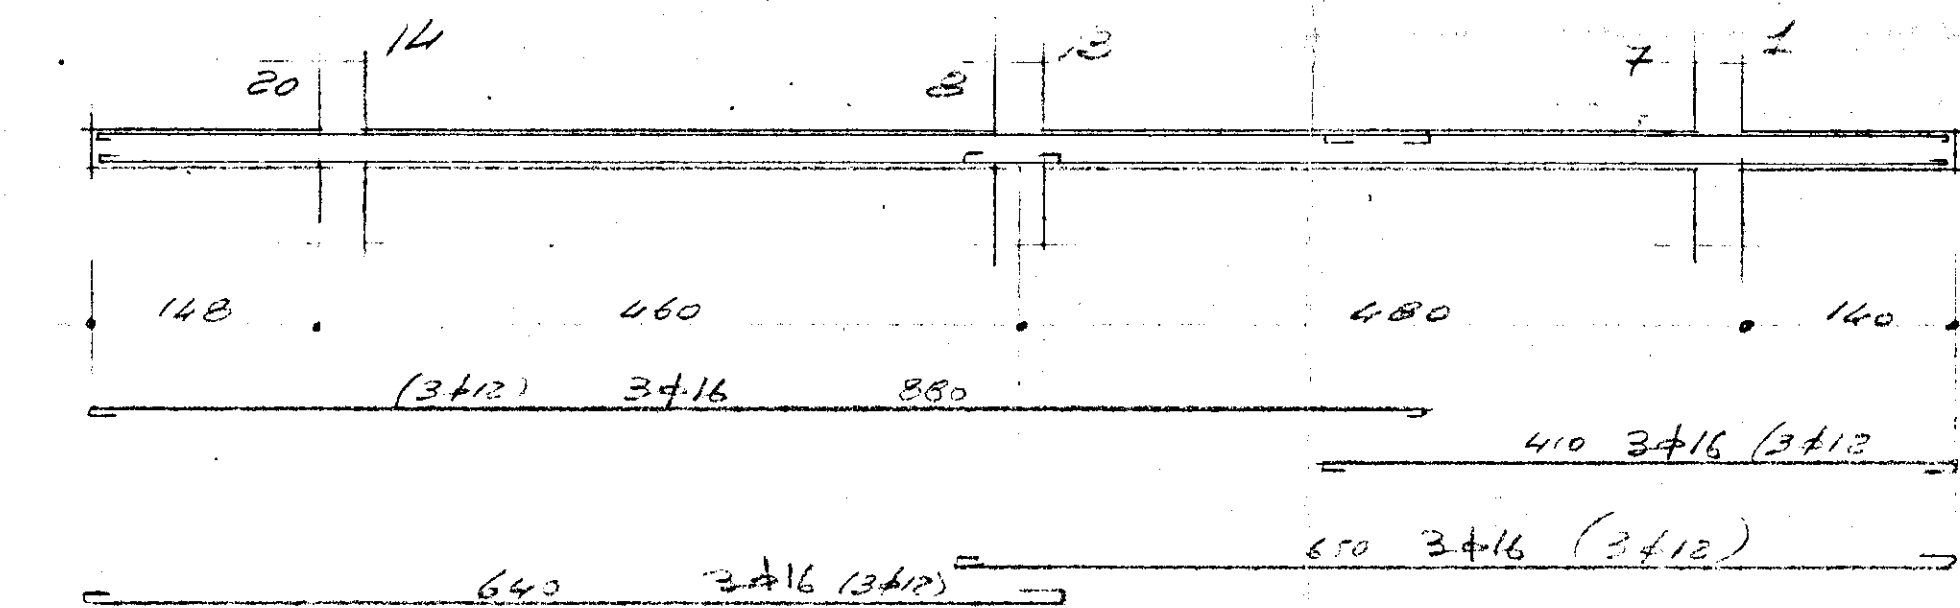


TR. 28x40
IT. #6/20

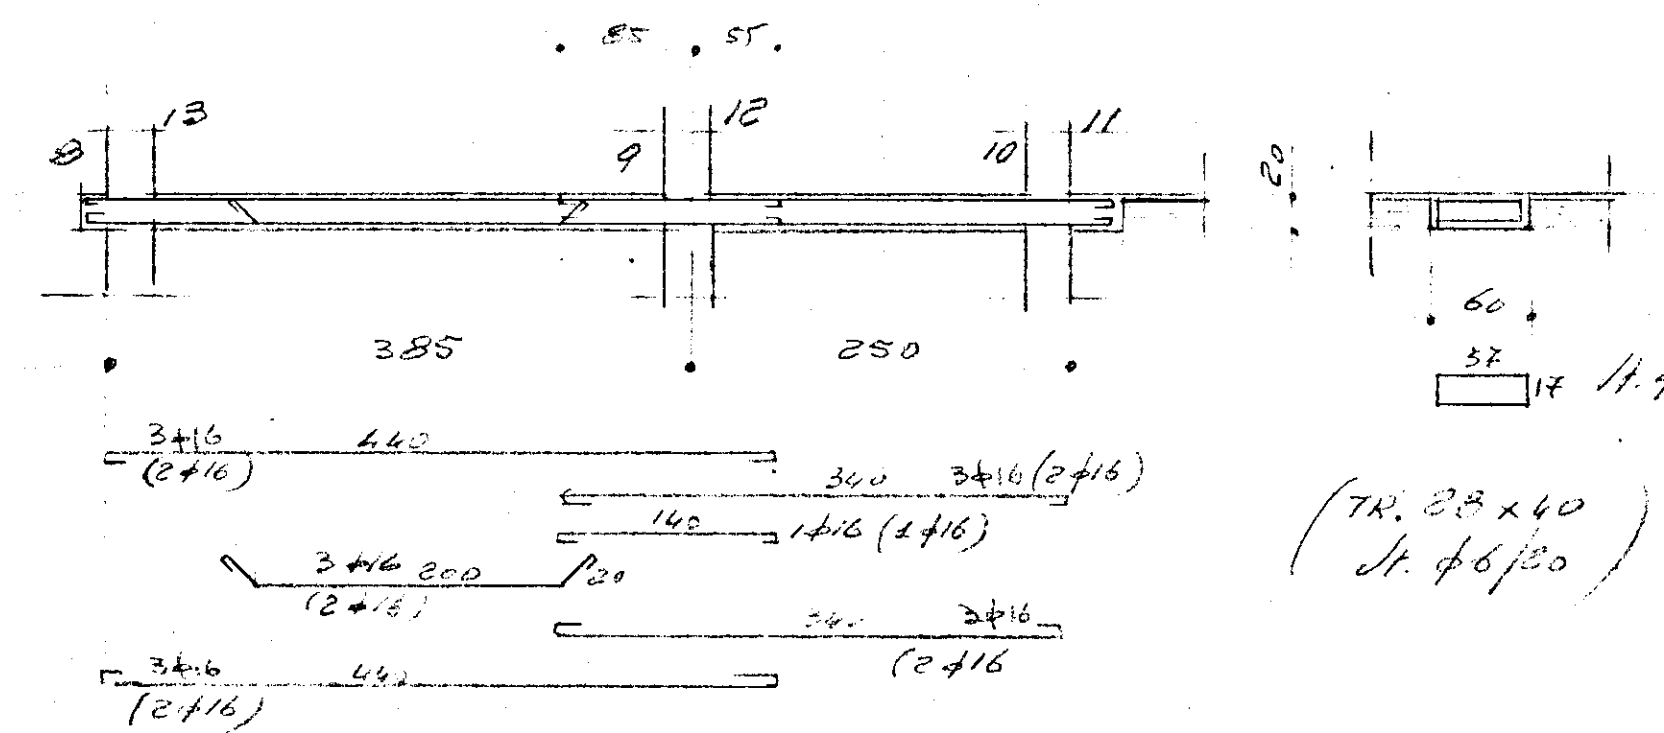

TR. 28x40
IT. #6/20

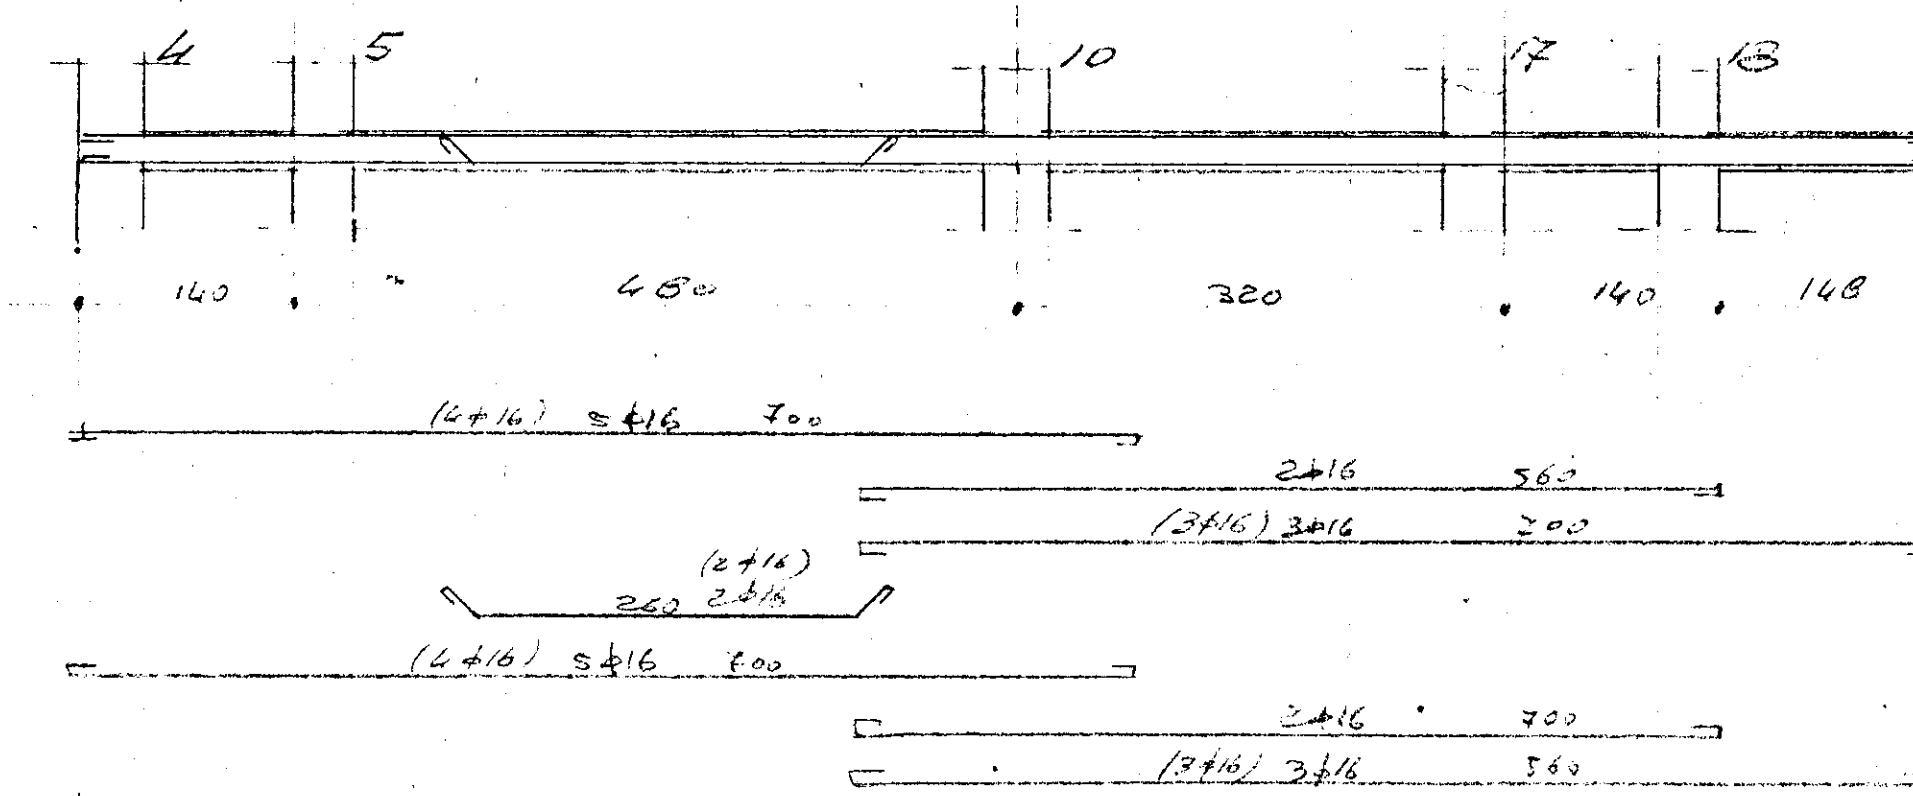

TR. 28x60
IT. #6/20

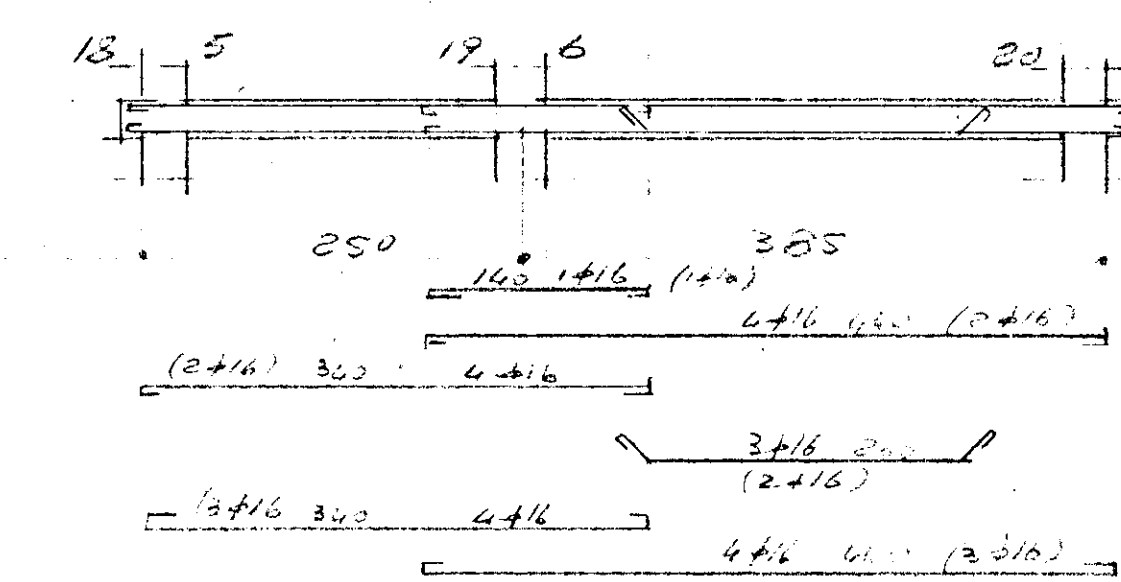

TR. 28x40
IT. #6/20

N.B. LE ARMATURE IN PARENTESI
SI RIFERISCONO ALLA CARPA 2.523

J. P. C. P. BRINDISI			
N° 26 ALLOGGI PER		Dis. da	Data
LAVOR. AGRICOLI IN		Visto da	
TUTURANO			
ARMATURE TRAVI		TAV. N° 6	
CA. ING. P. PINTO - BR		IMPRESA: DOTT. G. CAPUTO	