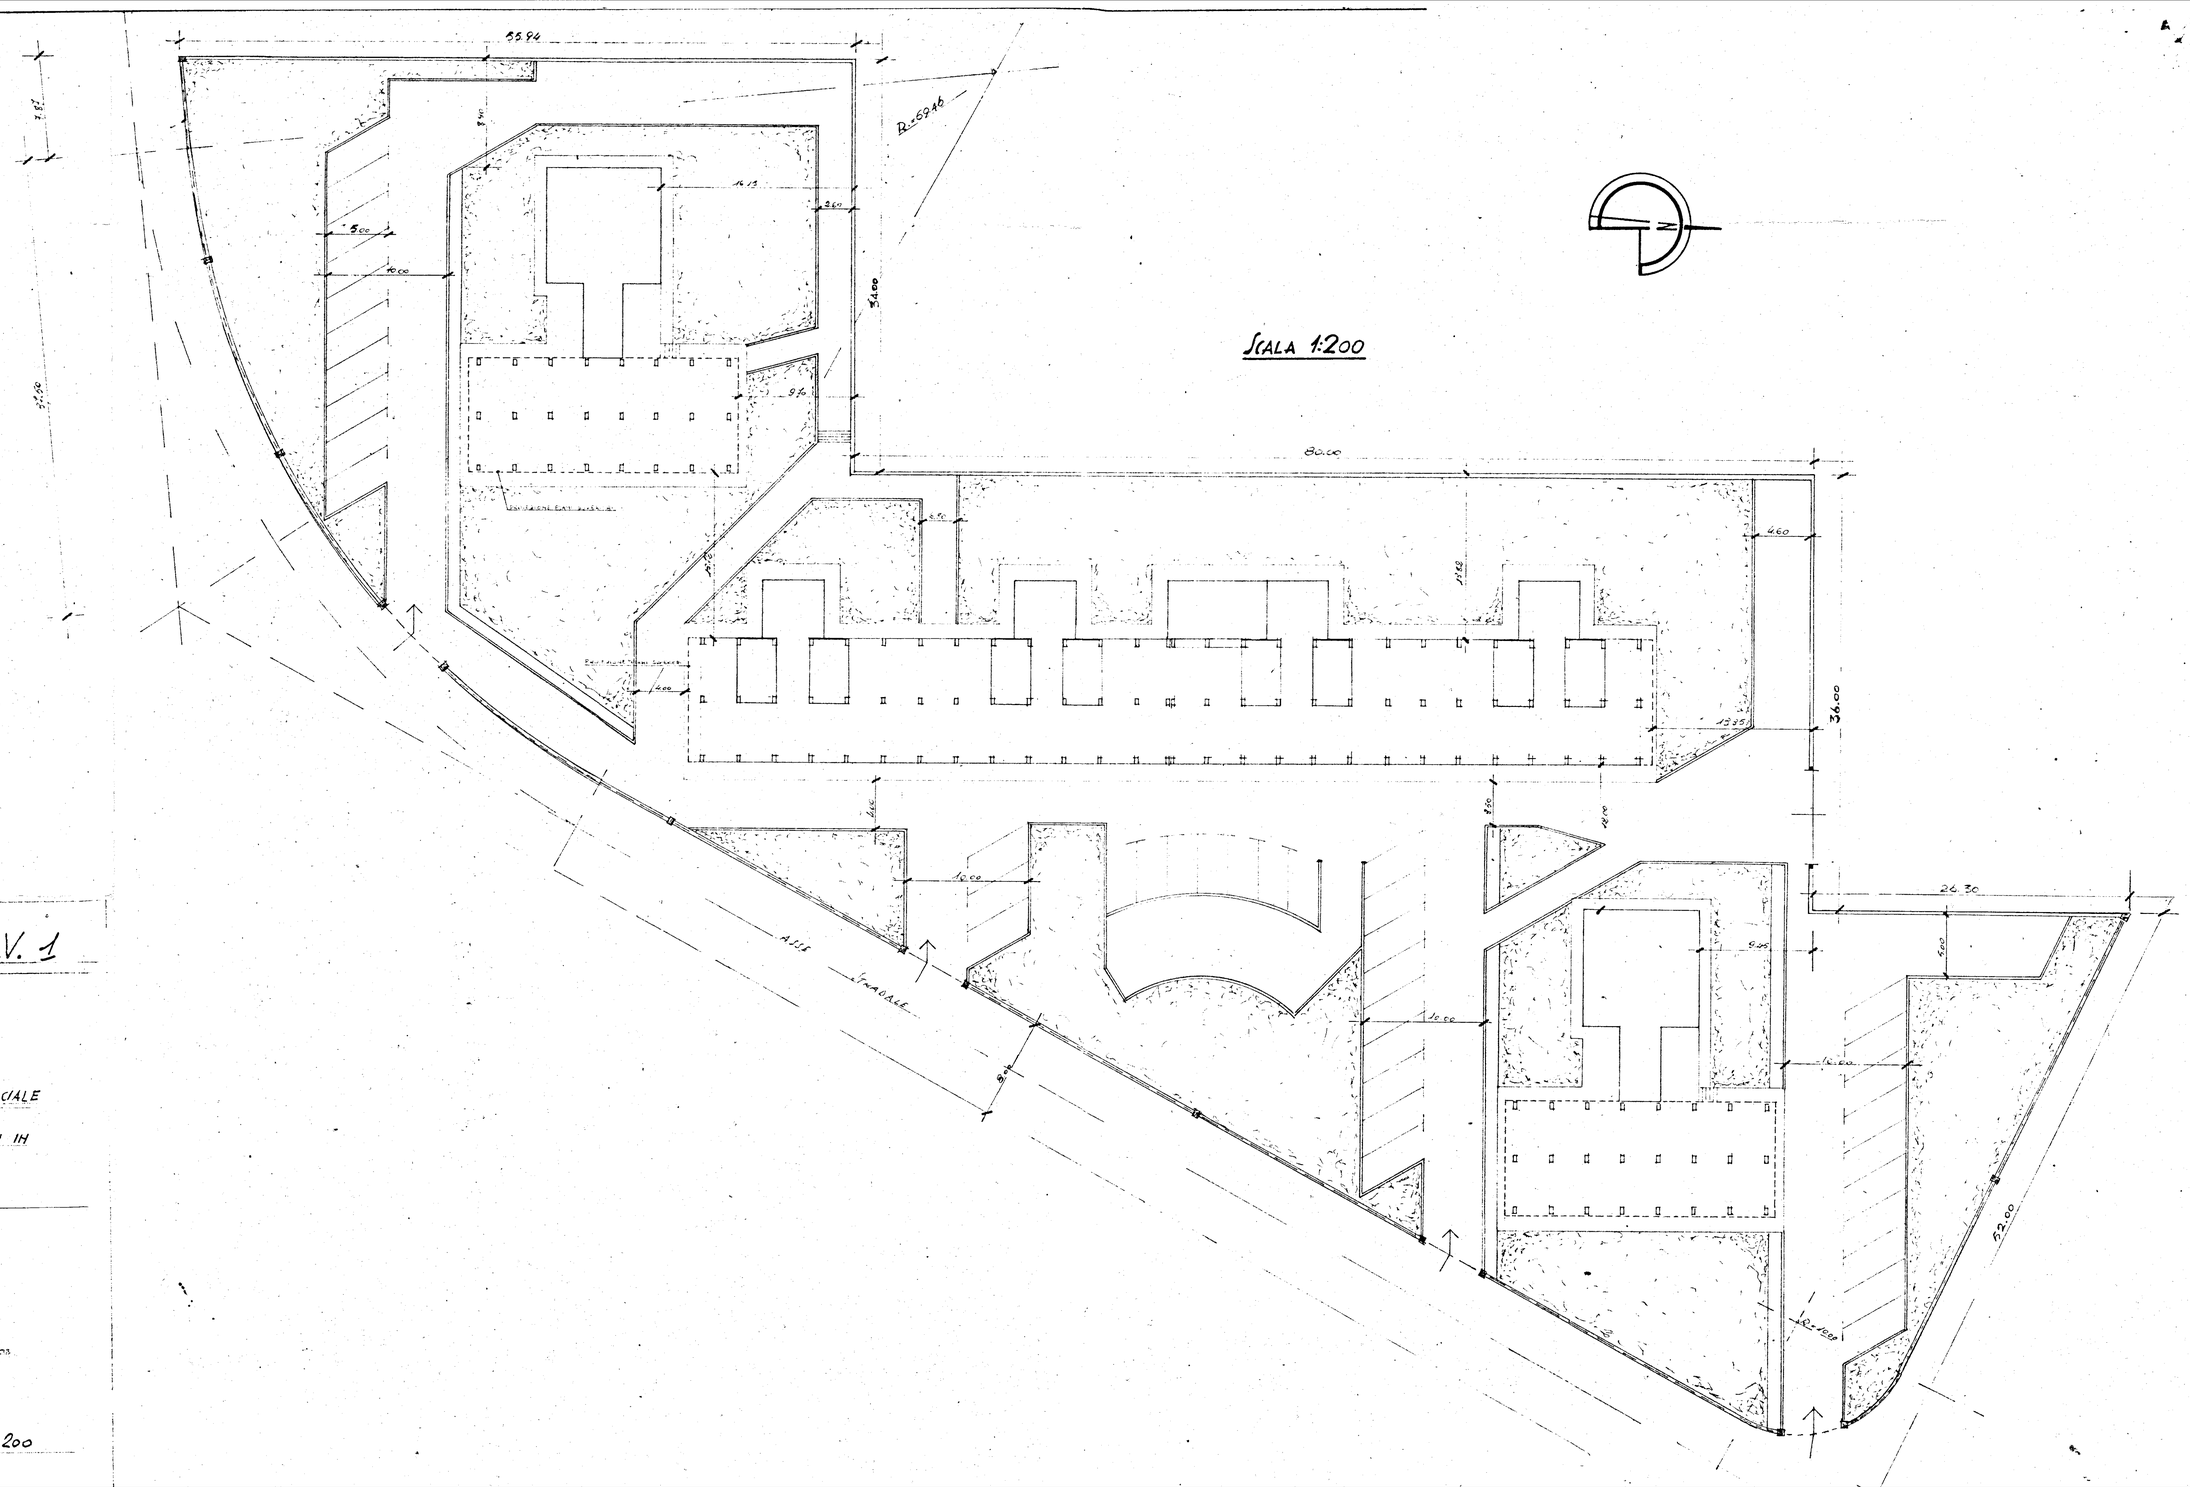

TAV. 1

: I.S.E.S.

ISTITUTO PER LO SVILUPPO DELL'EDILIZIA SOCIALE

LAVORI PER LA COSTRUZIONE DI N.3 FABBRICATI IN BRINDISI AL QUARTIERE S.ELIA

PLANIMETRIA GENERALE

L'IMPRESA

DIRETTORE DEI LAVORI

SCALA 1:200