Lotto 14° bis

ISTITUTO AUTONOMO CASE POPOLARI PER LA PROVINCIA DI BRINDISI

1/c

PROGETTO DI CASE POPOLARI IN BRINDISI

FABBRICATO TIPO "T4"

PIANTE SCALA 1:100

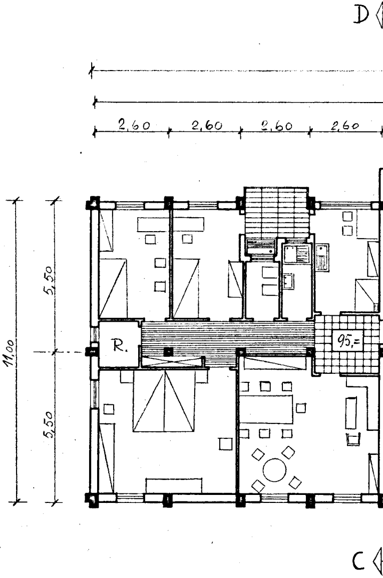
D
2,60
2,60
2,60
2,60
5,50
11,00
5,50
R.
95,=
C

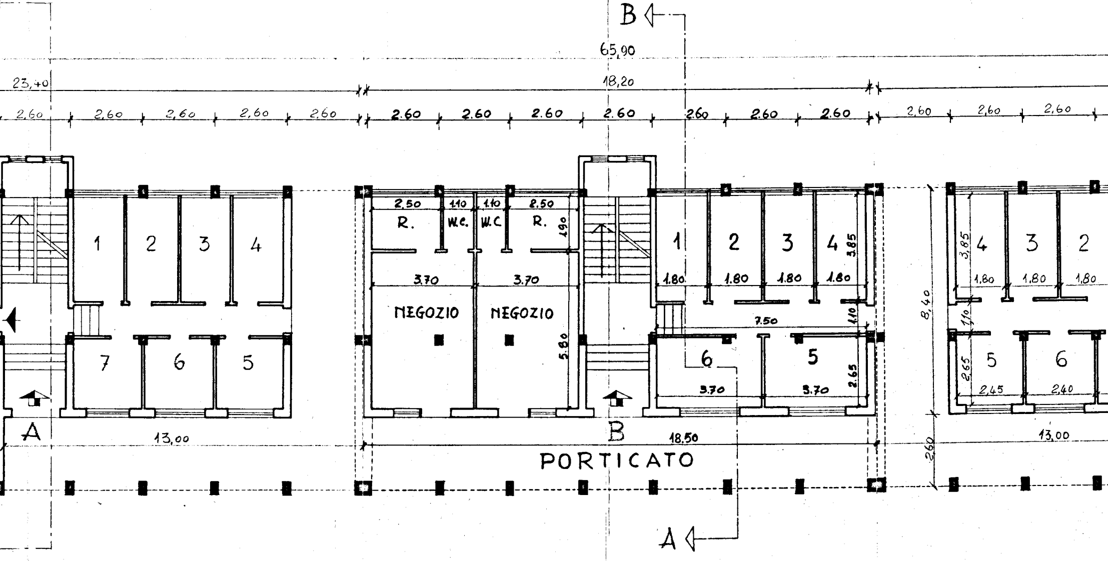

B
65,90
23,40
18,20
2,60
2.60
2,50
1.10
R.
W.C.
1.90
1
2
3
4
5
6
7
3.85
1.80
3,70
NEGOZIO
NEGOZIO
5.80
7.50
1.10
2.65
3.70
8,40
2,45
2,40
A
13,00
18.50
2,60
PORTICATO
A

PIANTA PIANO TERRA

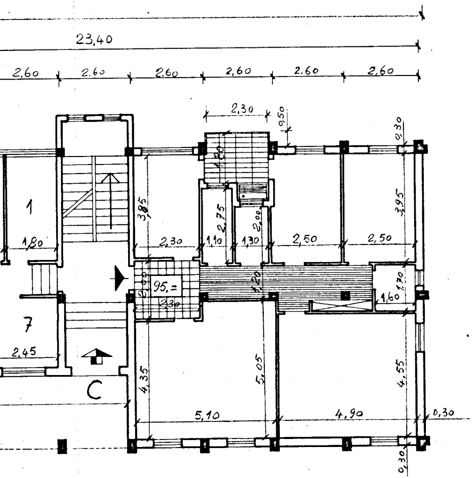
23,40
2,60
2.60
2,60
2,60
2,60
2,60
2,30
0,50
0,30
4,80
1
3,85
2,75
2,00
3,95
1,80
2,30
1,10
1,30
2,50
2,50
95.=
2,00
2,30
1,20
1,70
1,60
7
2,45
C
4,35
5,05
4,55
5,10
4,90
0,30
0,30

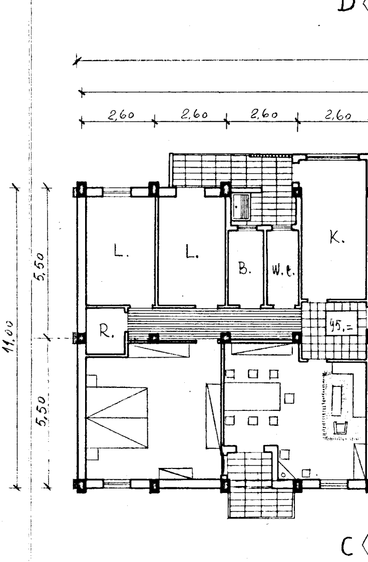
D
2,60
2,60
2,60
2,60
11,00
5,50
5,50
L.
L.
B.
W.c.
K.
R.
95.=
C

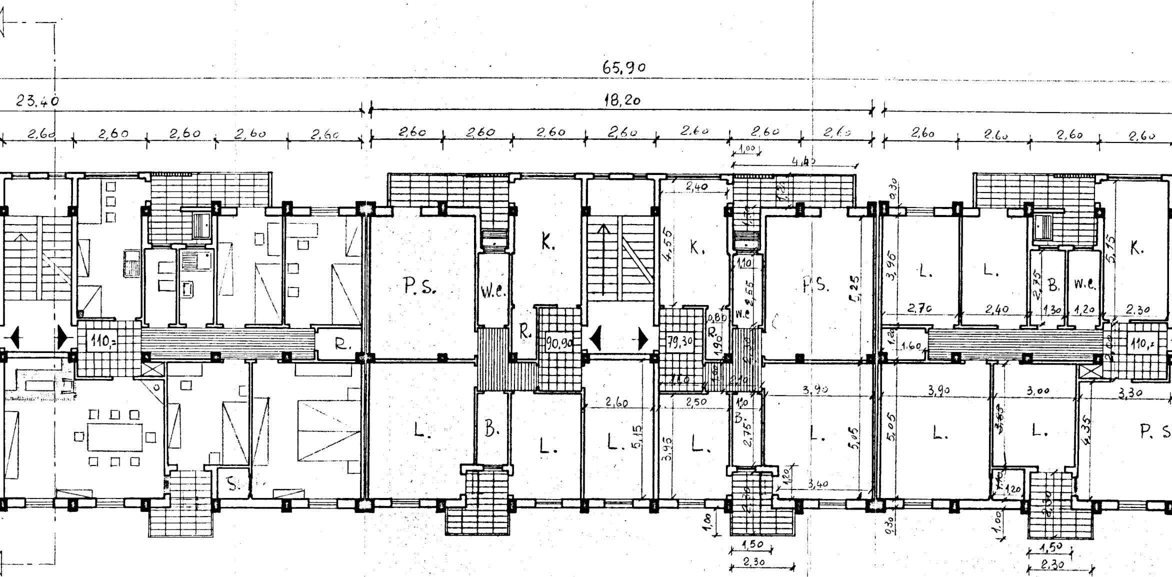
65,90
23,40
18,20
2,60
2,60
2,60
2,60
2,60
2,60
2,60
2,60
2,60
2,60
2,60
2,60
2,60
2,60
2,60
2,60
1,00
4,40
2,40
K.
P.S.
W.c.
K.
R.
90,90
110,=
R.
K.
4,55
79,30
R.
1,90
0,80
1,10
W.c.
2,55
P.S.
5,25
L.
L.
B.
W.c.
K.
3,95
2,75
5,15
2,70
2,40
1,30
1,20
2,30
1,60
110,=
L.
B.
L.
L.
L.
L.
L.
L.
P. S
S.
2,60
5,15
3,95
2,50
2,75
3,90
3,90
3,00
3,30
5,05
5,05
3,80
4,35
3,40
1,20
1,20
2,30
2,30
1,00
1,00
0,30
0,30
1,50
2,30
1,50
2,30

PIANTA PIANO TIPO

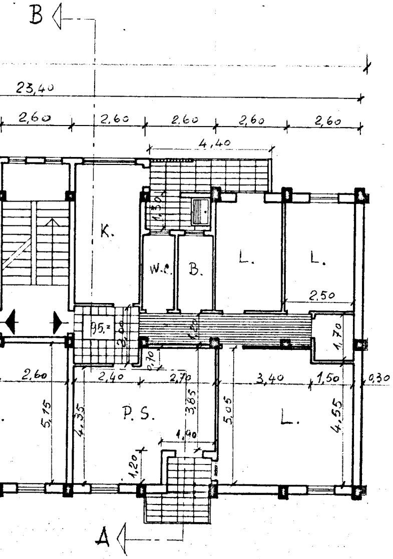
B
23,40
2,60
2,60
2,60
2,60
2,60
4,40
K.
1,30
W.C.
B.
L.
L.
2,50
95.=
1,70
0,70
2,60
2,40
2,70
3,40
1,50
0,30
5,15
4,35
P. S.
3,85
5,05
L.
4,55
1,40
1,20
A

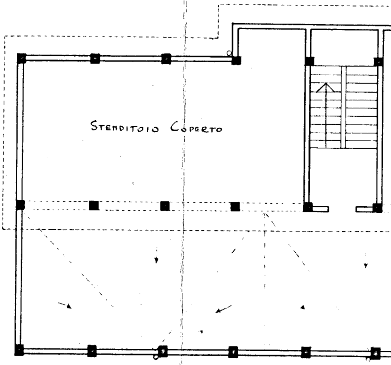
STENDITOIO COPERTO

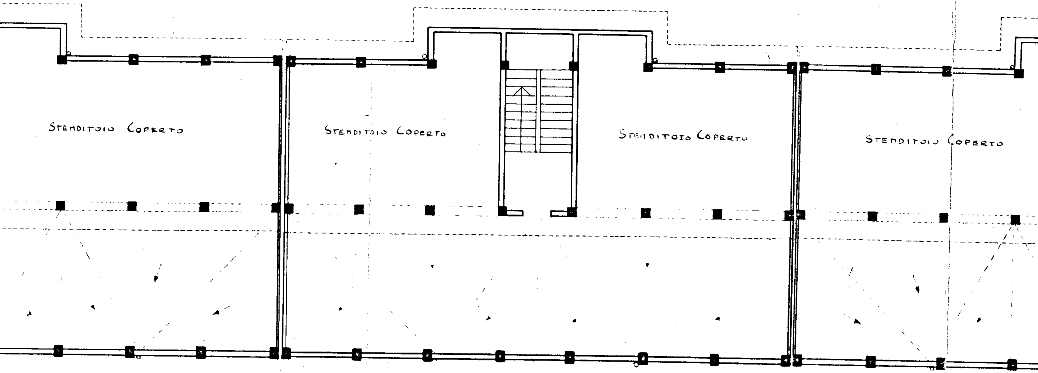
STENDITOIO COPERTO
STENDITOIO COPERTO
STENDITOIO COPERTO
STENDITOIO COPERTO

PIANTA TERRAZZA

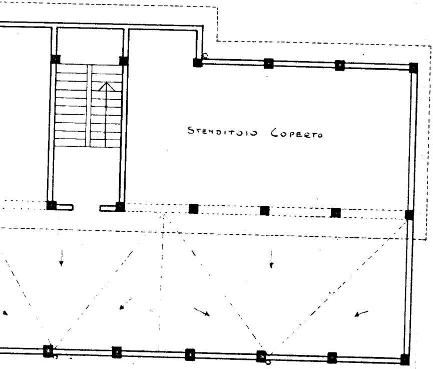
STENDITOIO COPERTO