

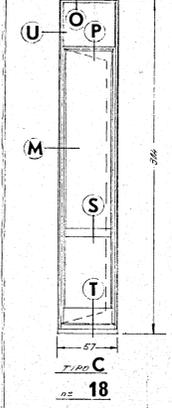
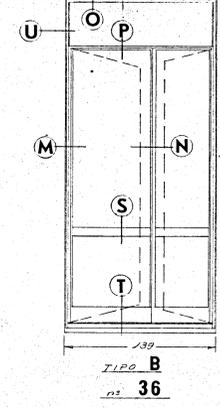


1	BB Ing. A. fratelli balsamo	1103
Indirizzo	Industria metalmeccanica	
Comune	Impr. Ingg. LECCESE E CARPARELLI	1:1 - 1:20
Provincia	Brindisi	150 x 90
Disegnato	Di Gemaro	10/2/68
Particolare	Schema - Sezioni oriz. e vert.	

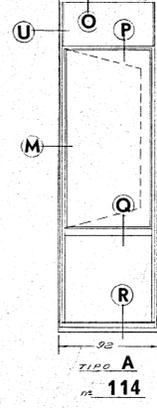

INFISSI VISTA ESTERNA

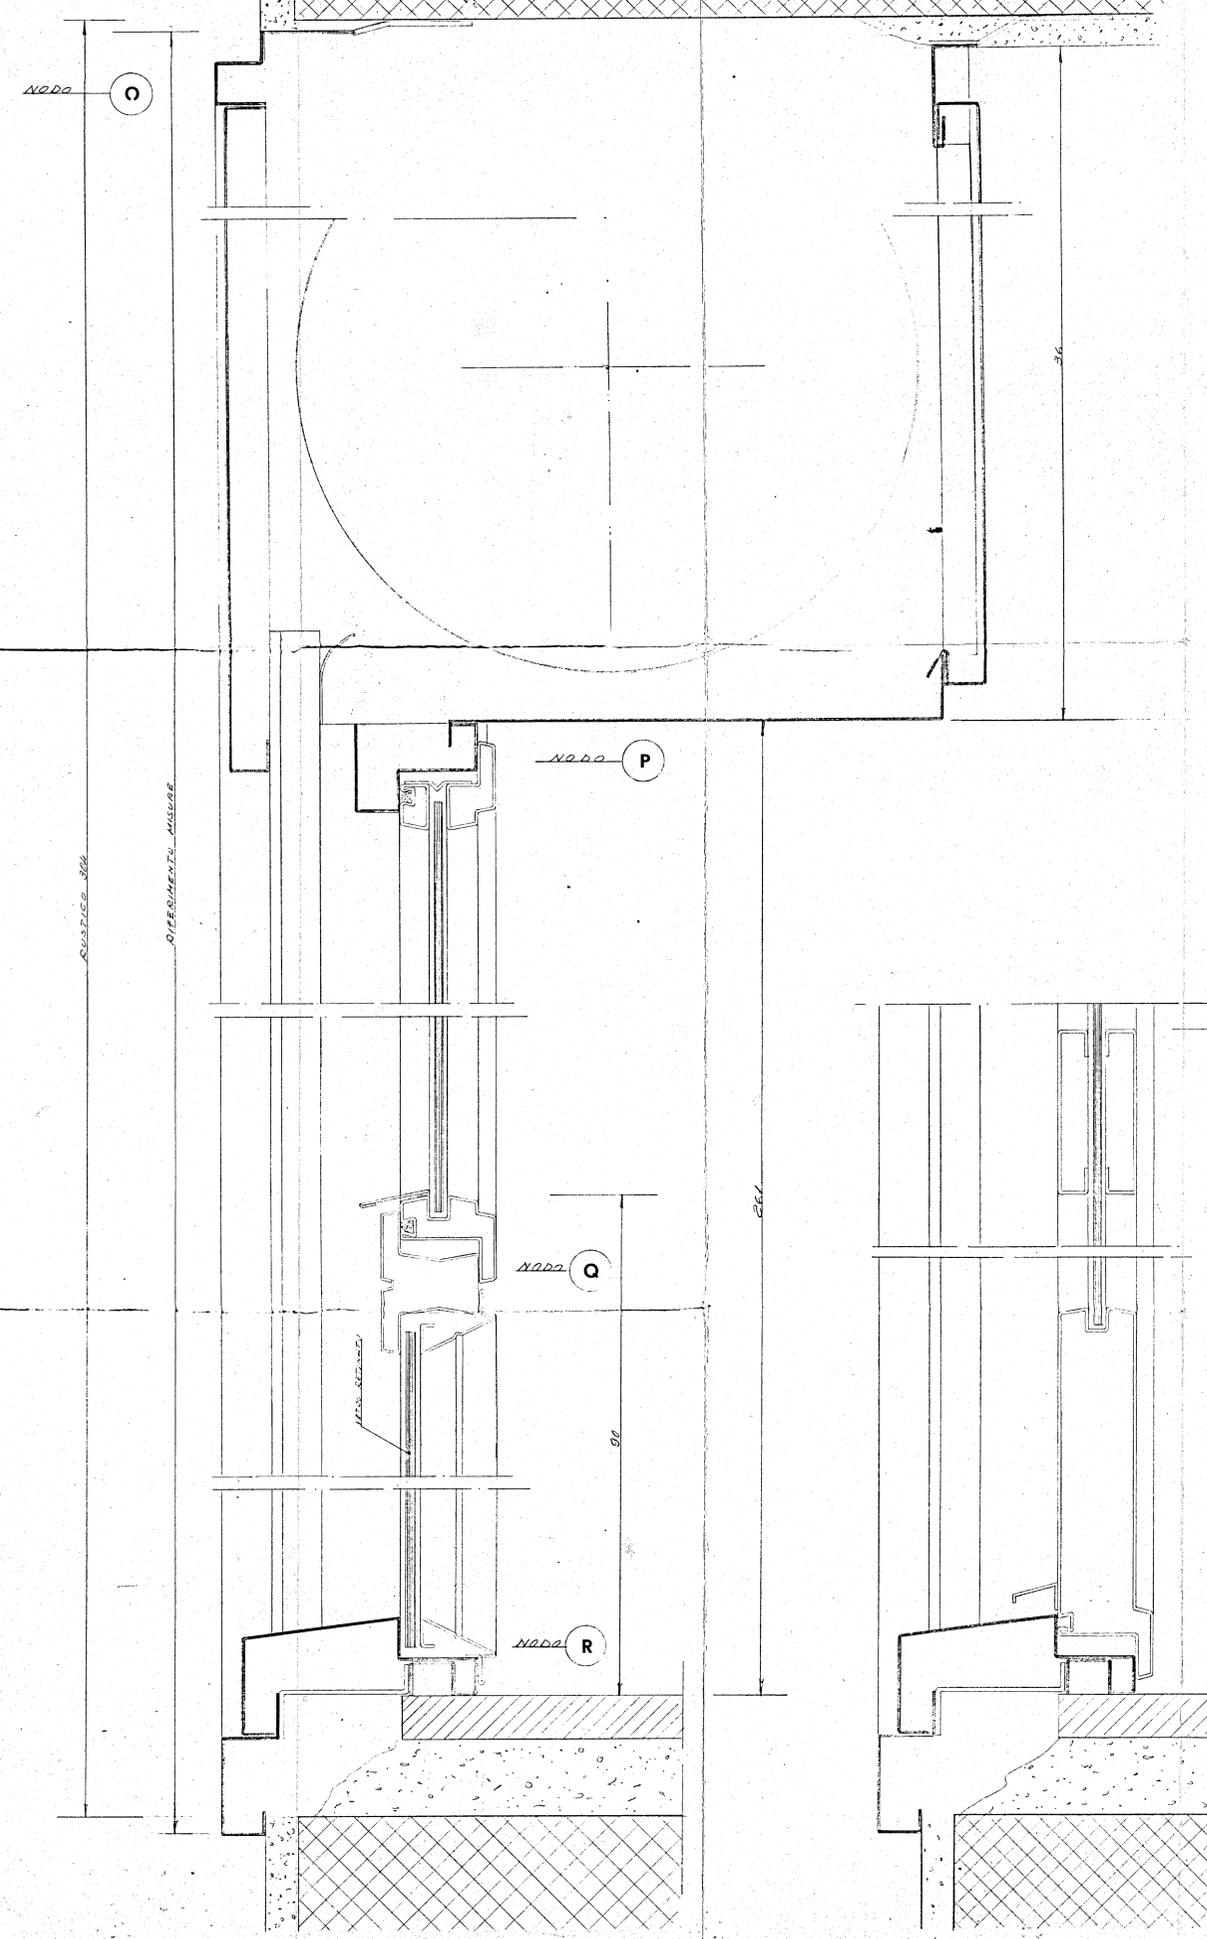