


ISTITUTO AUTONOMO CASE POPOLARI PER LA PROVINCIA DI BRINDISI

PROGETTO DI CASE POPOLARI IN CISTERNINO


SCALA 1:100

1/2 Letto


PIANTA DELLE FONDAZIONI

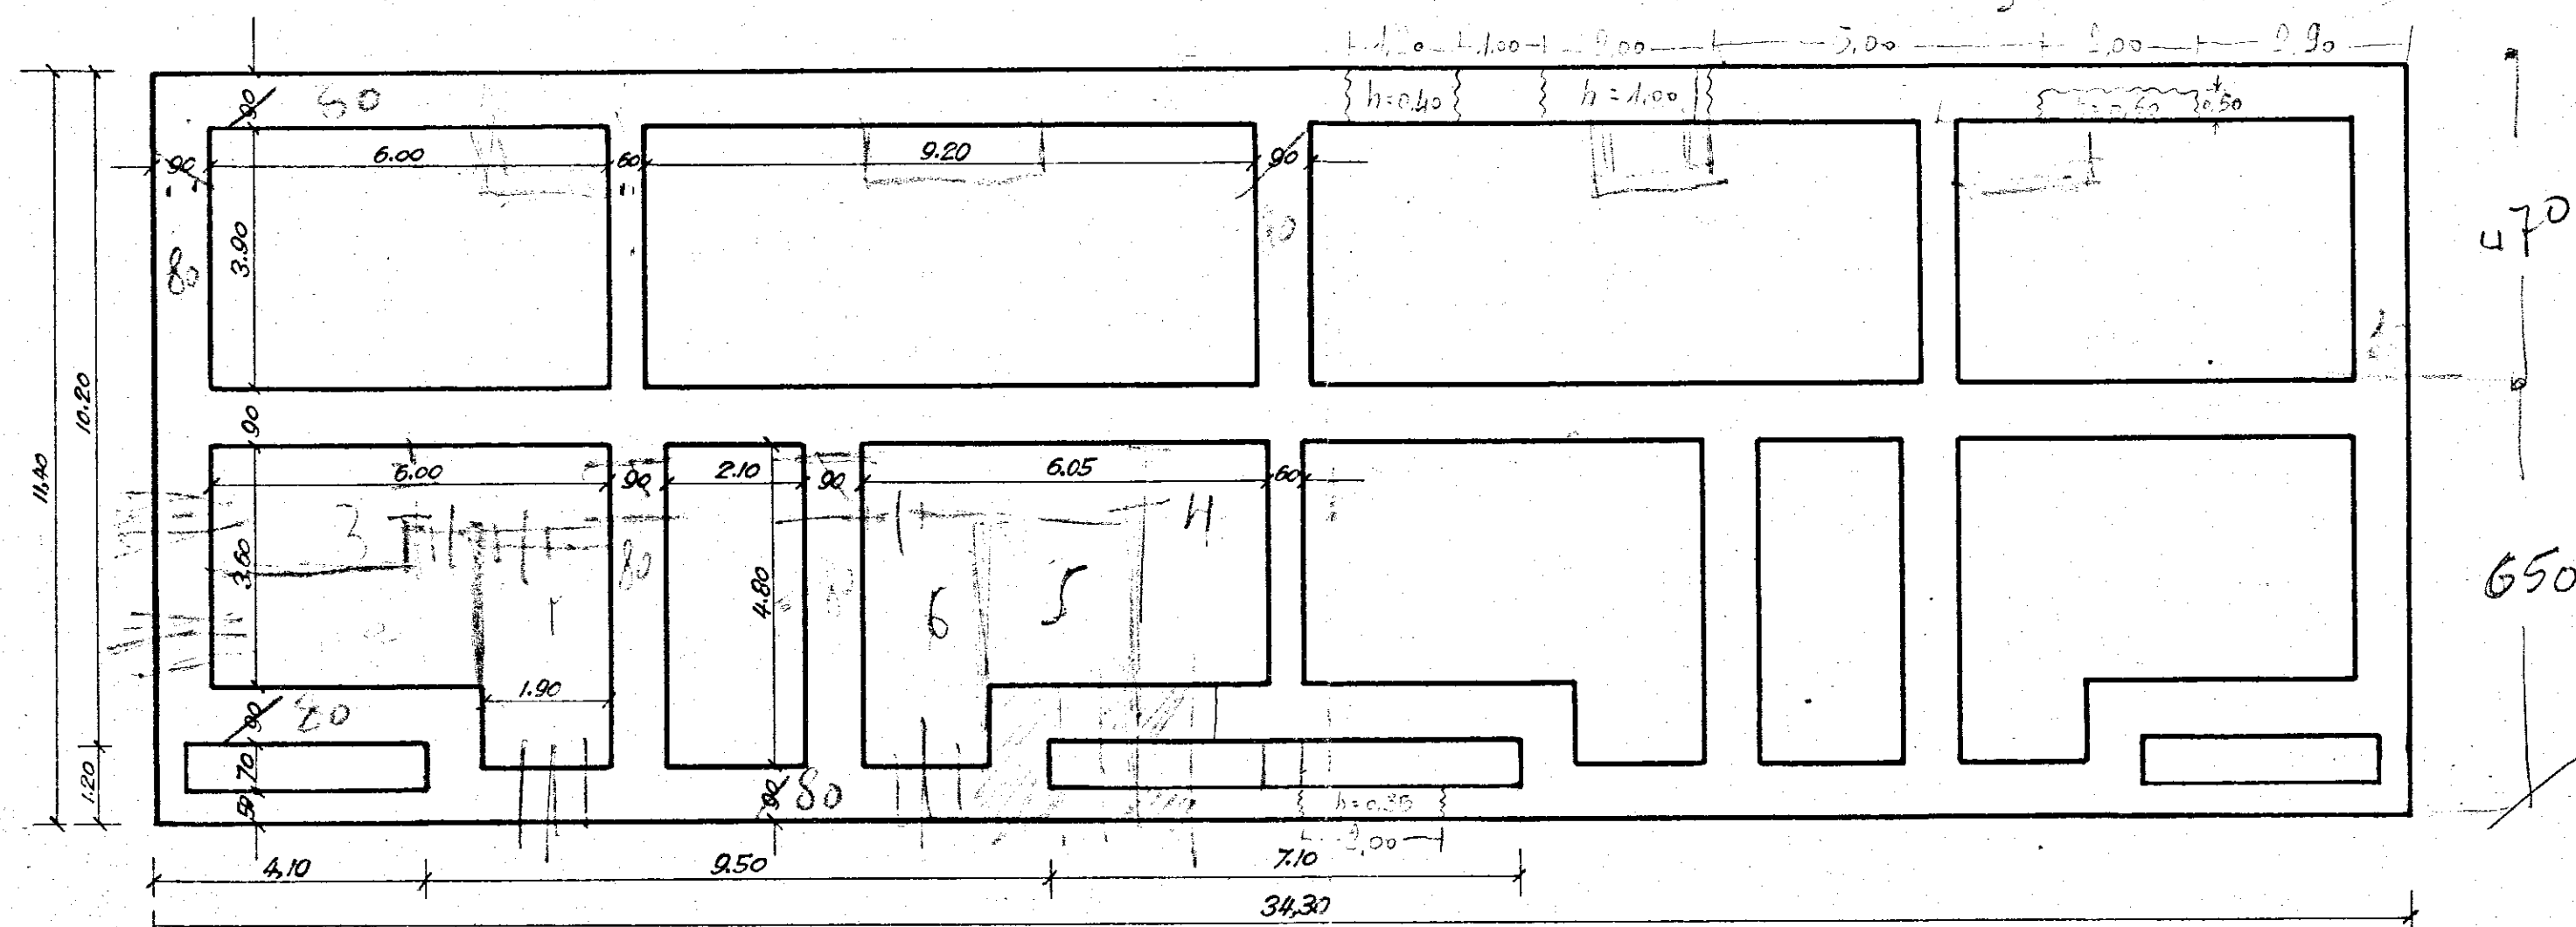

PIANTA DEL PIANTERRENO E DEL PRIMO PIANO

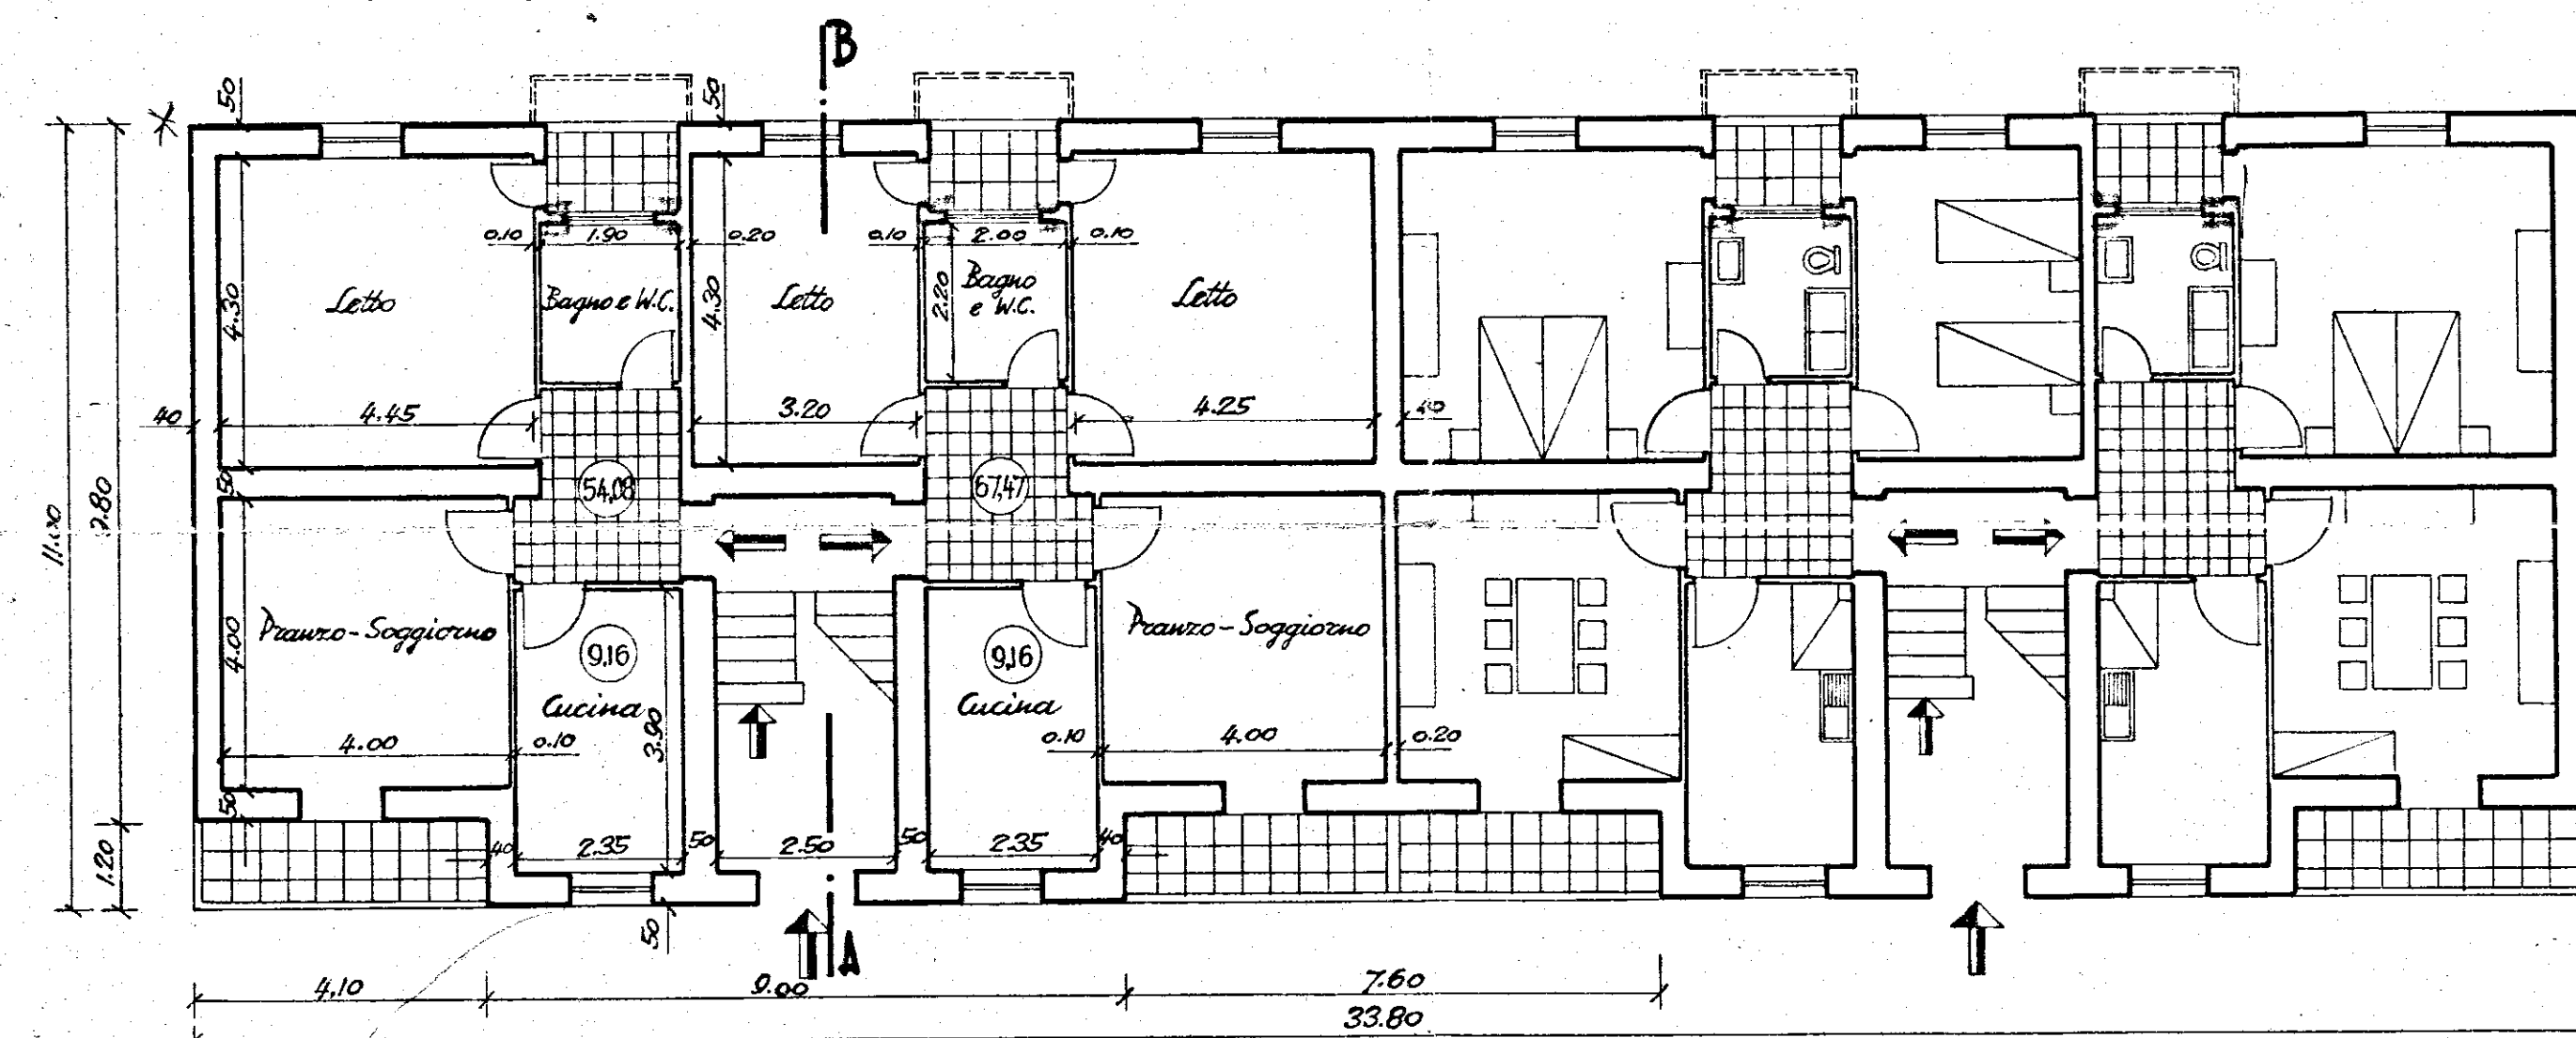


PIANTA DEL SECONDO PIANO

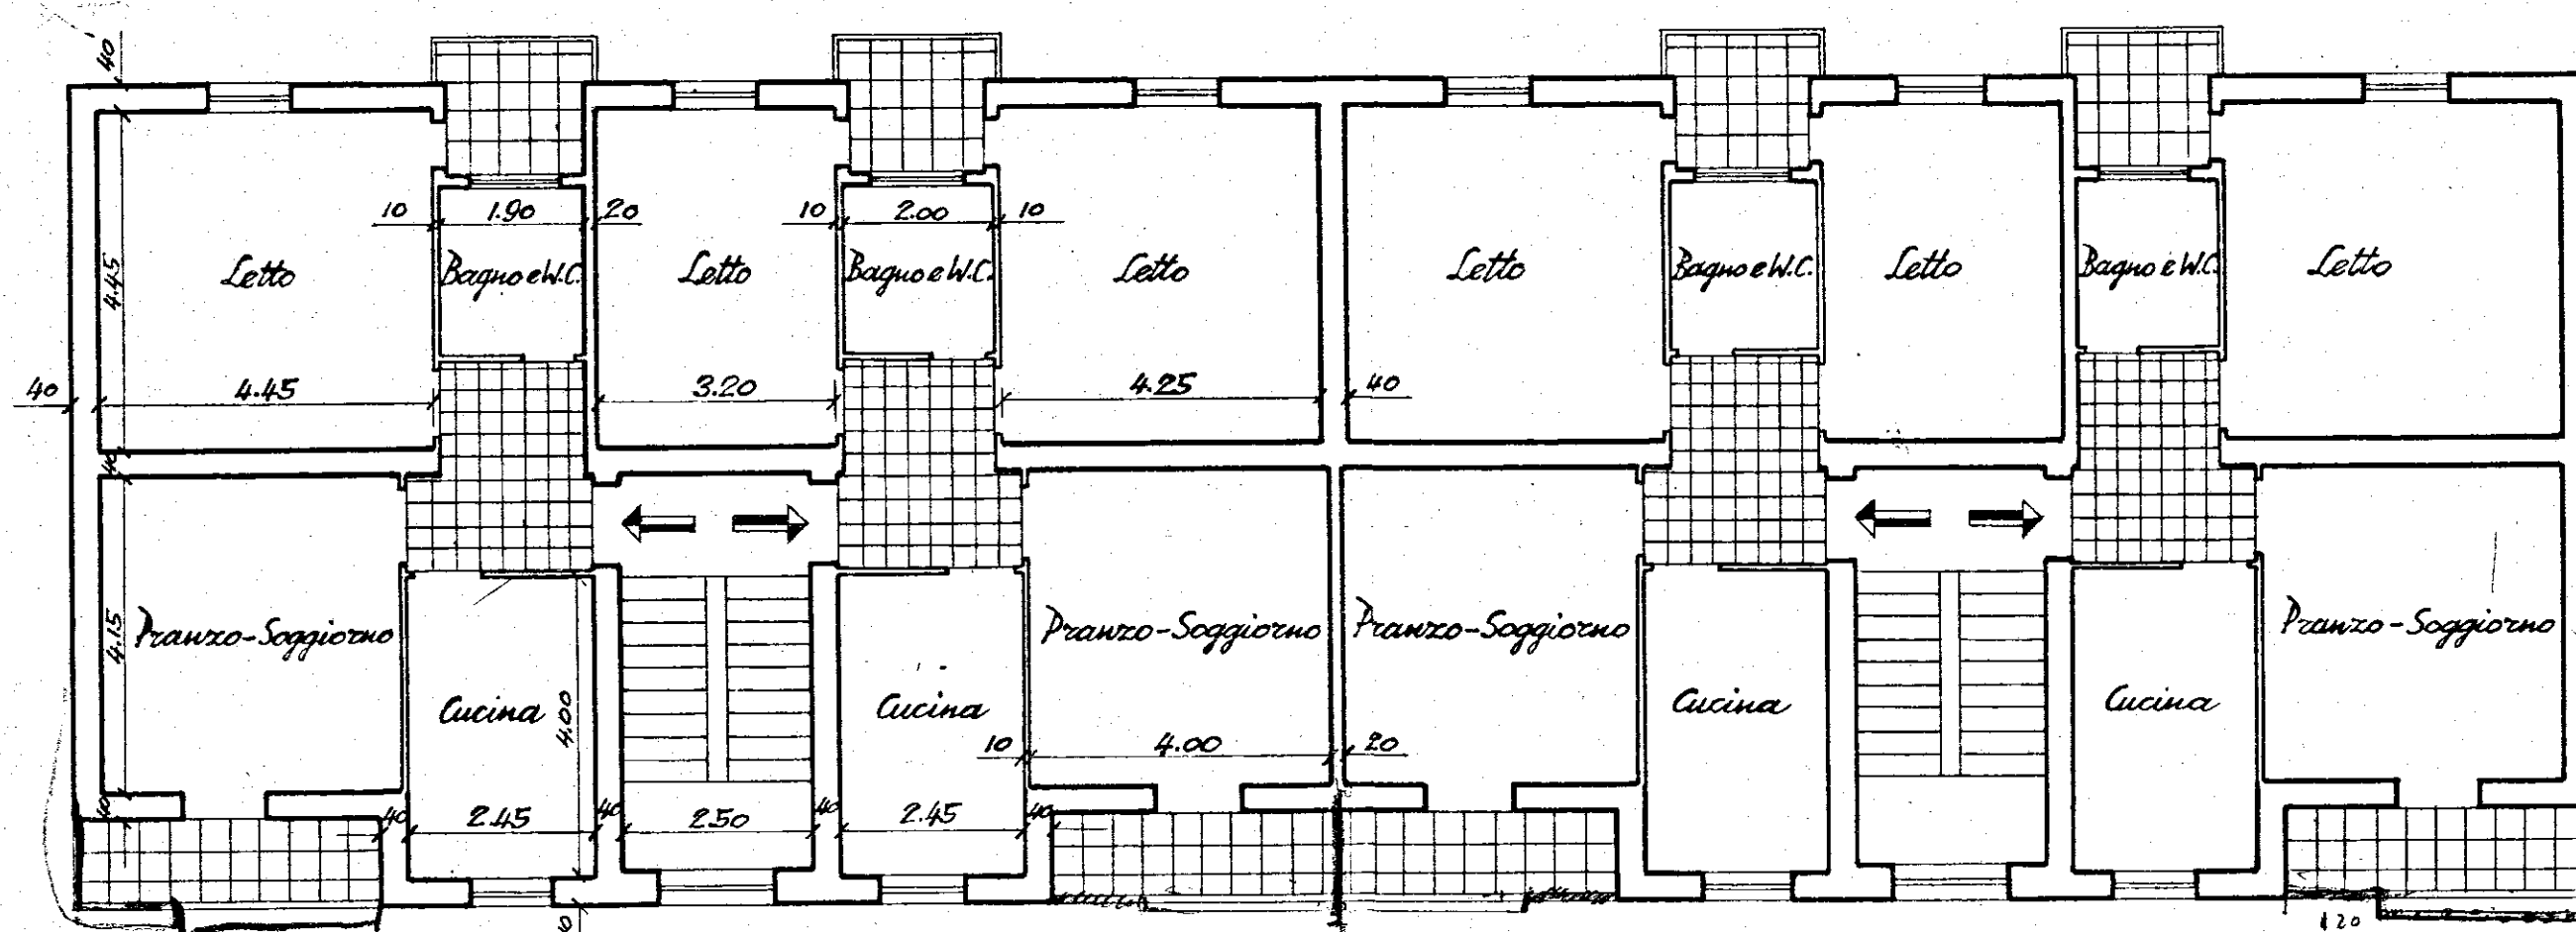


N.B. - Le h servite nelle linee disposte
infuori del piano d'altezza
in alto

4.80
1.70
6.50
3.90


PROSPETTO PRINCIPALE

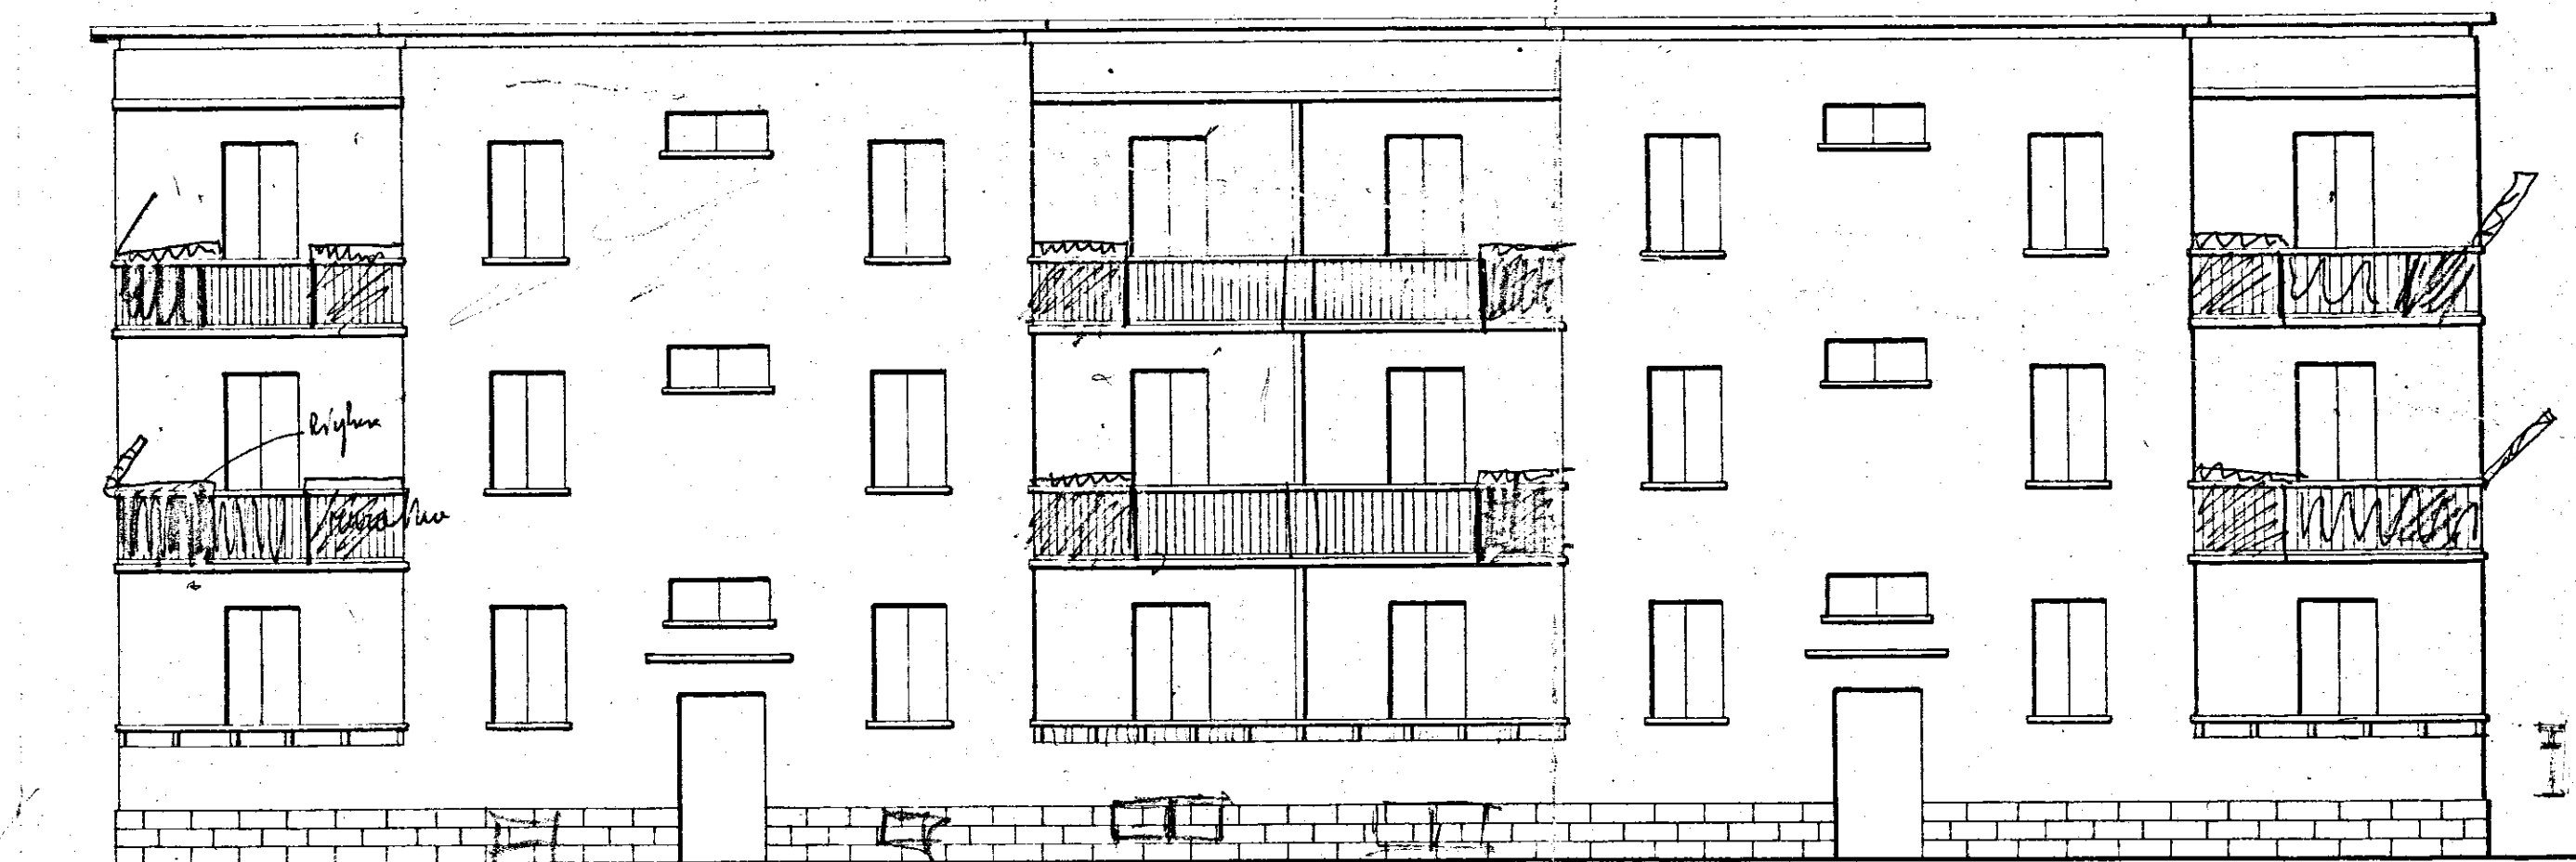

PROSPETTO POSTERIORE

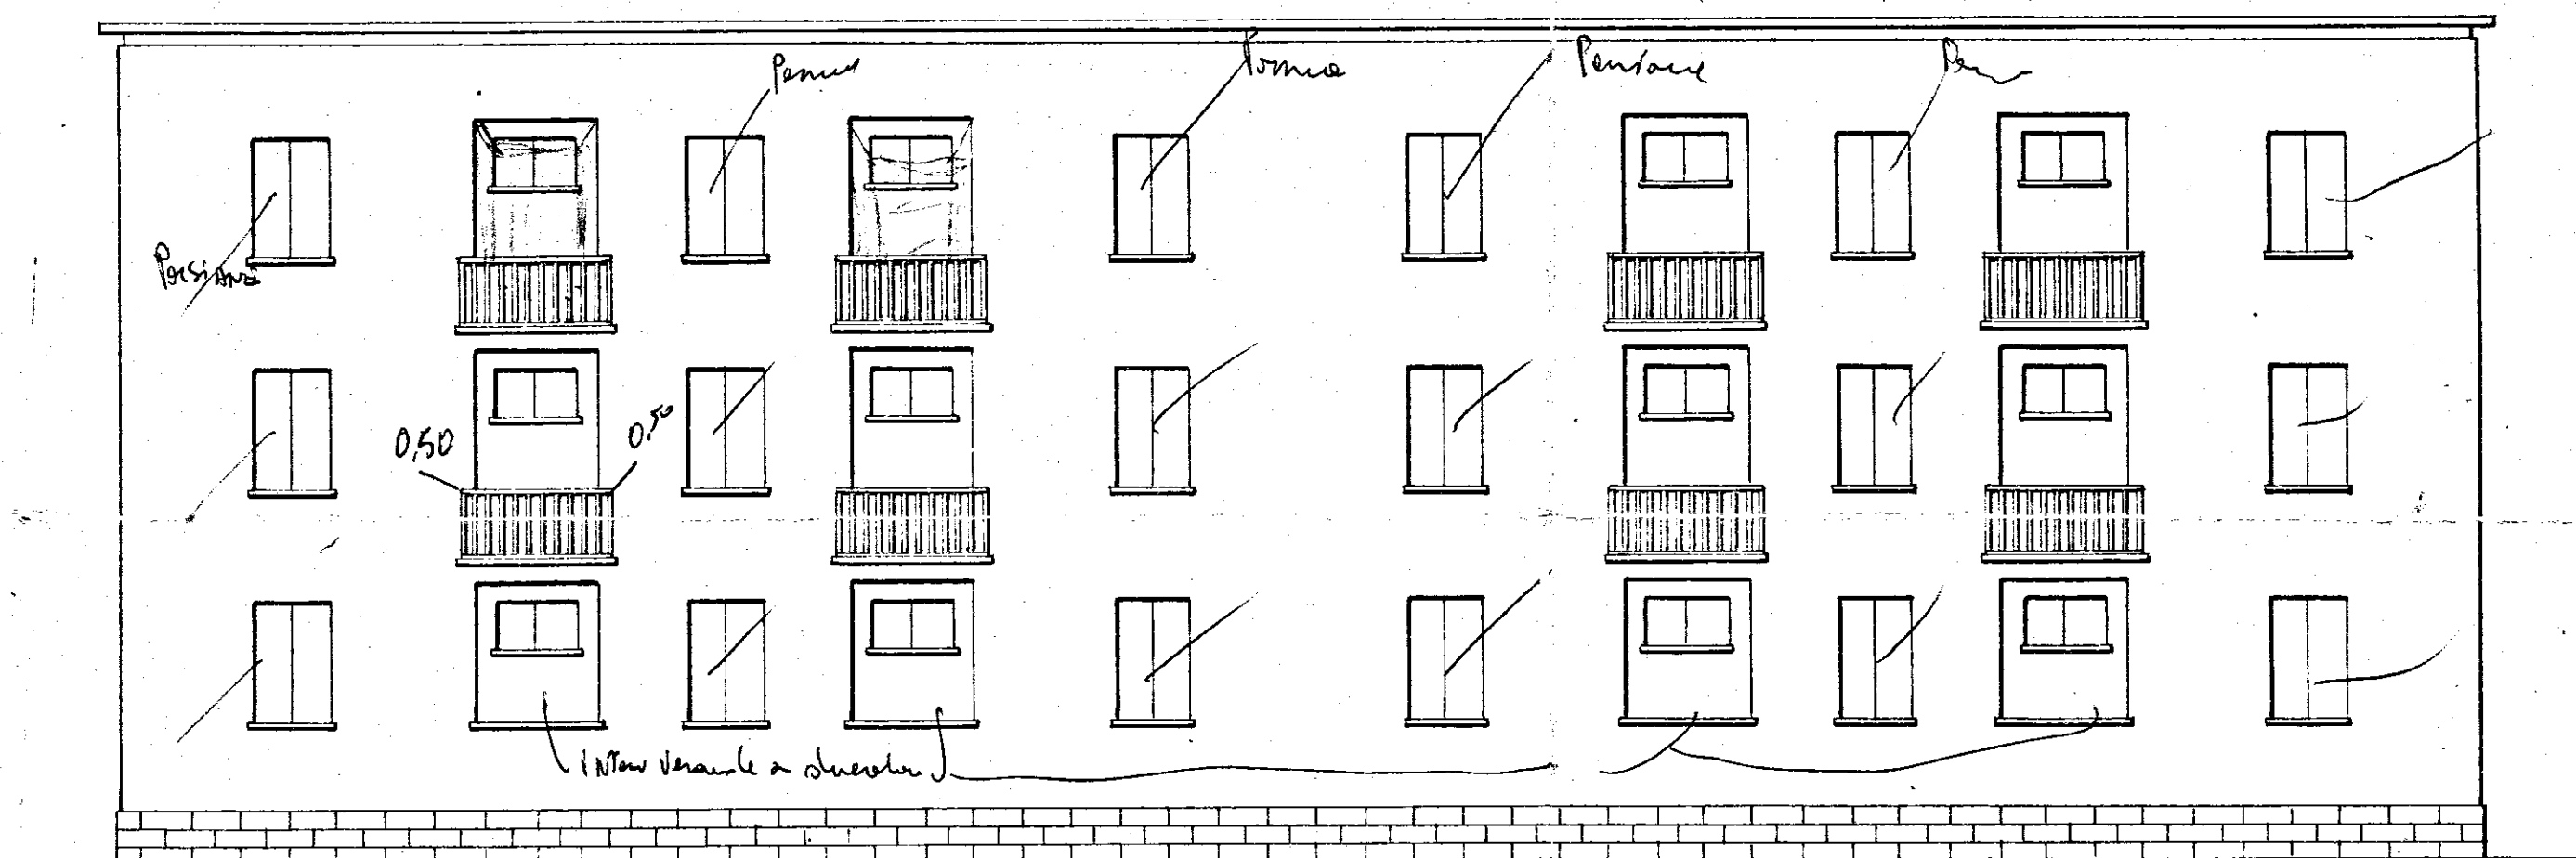

PLANIMETRIA - SCALA 1:500

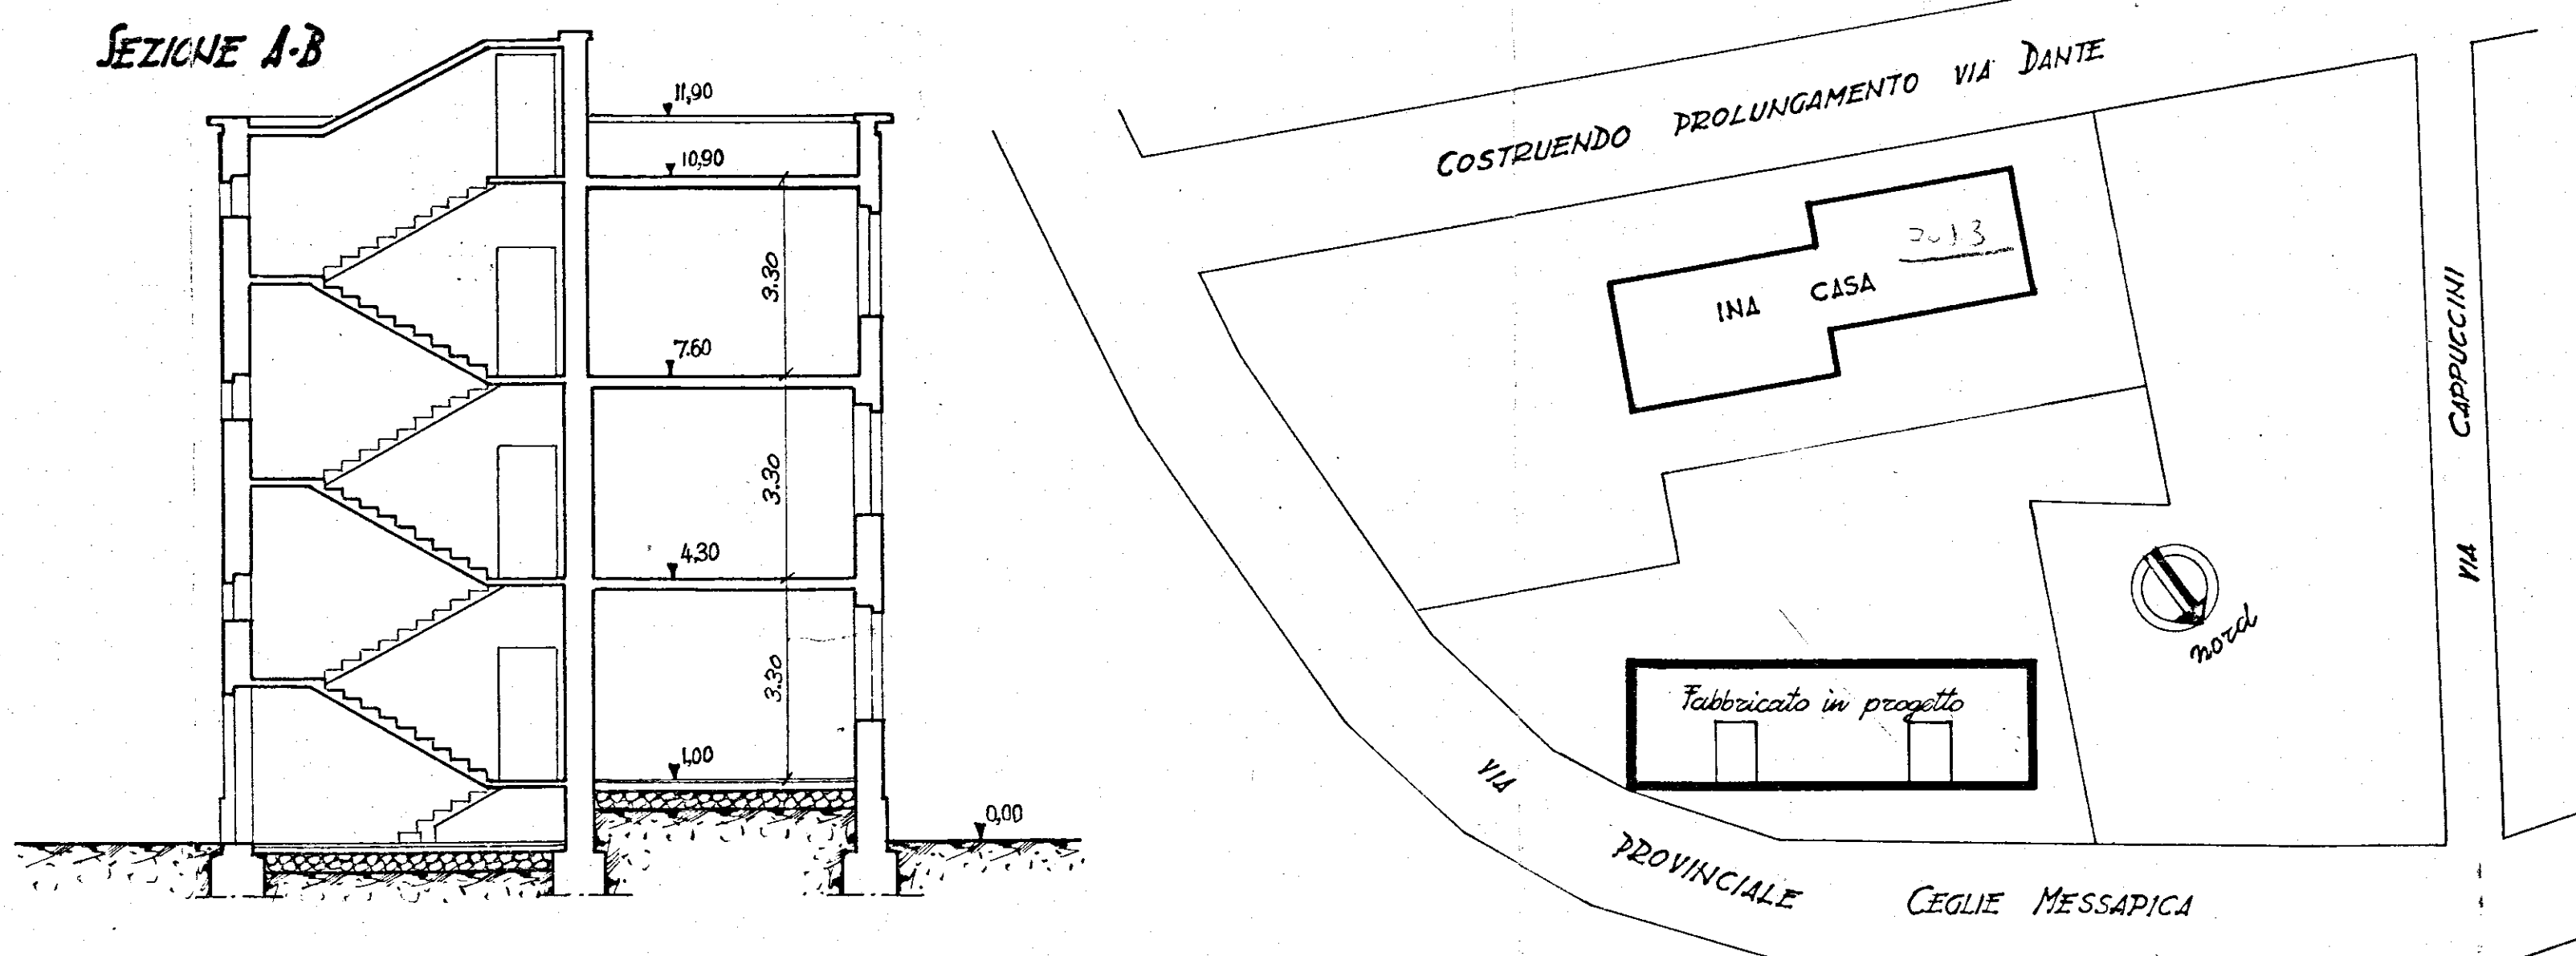

SEZIONE A-B

