IMPRESA CONSORZIO BRINDISI, CORSO ROMA 101
INTERVENTO 667
QUARTIERE S.ELIA BRINDISI
EDIFICI TIPO 4c.a - 5c.a

ARMATURA BALCONI

Disegni in scala 1:10

Brindisi, Aprile 1969

PALAZZINE 4c.a - 5c.a
ARMATURE BALCONI - PIANI 1°-2°-3°-4°

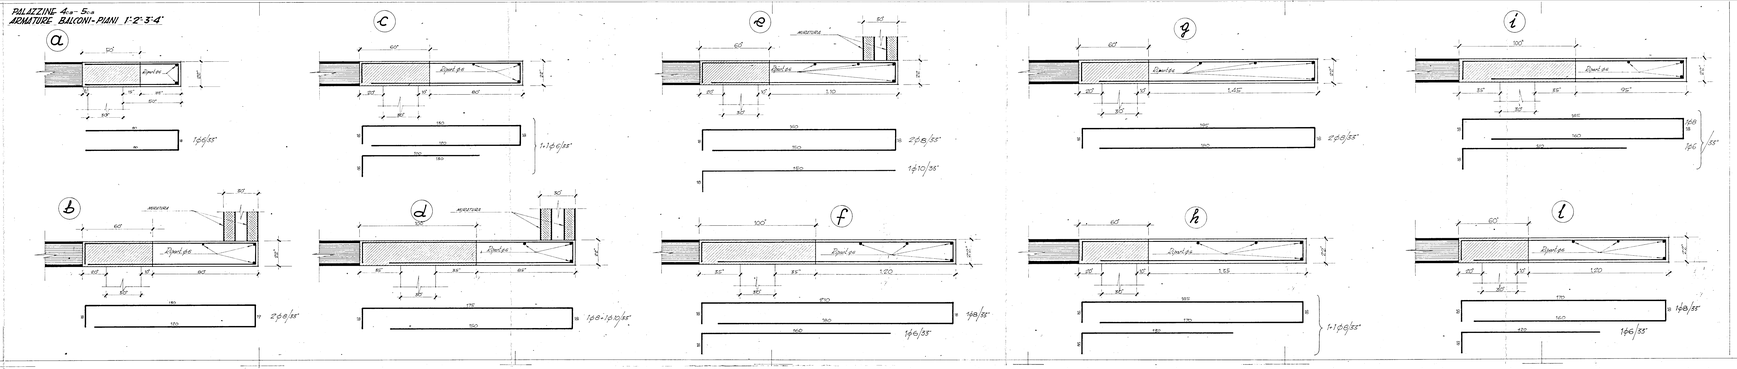
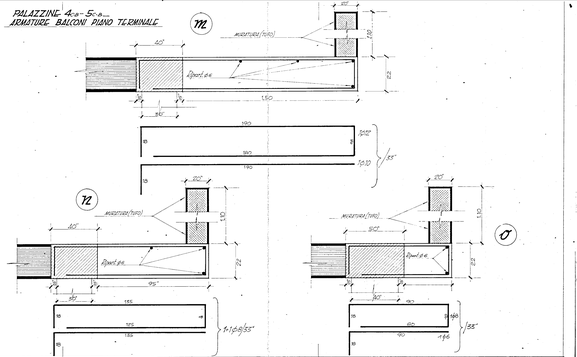
PALAZZINE 4c.a - 5c.a
ARMATURE BALCONI PIANO TERMINALE