

ISTITUTO AUTONOMO CASE POPOLARI
PER LA PROVINCIA DI BRINDISE

CASE PER LAVORATORI


AGRICOLI DIPENDENTI

IN S.VITO DEI NORMANNI (N°20 ALLOGGI)

SCHEMI DEI VOLUMI

Scala 1:200

PIANTA MURATURE

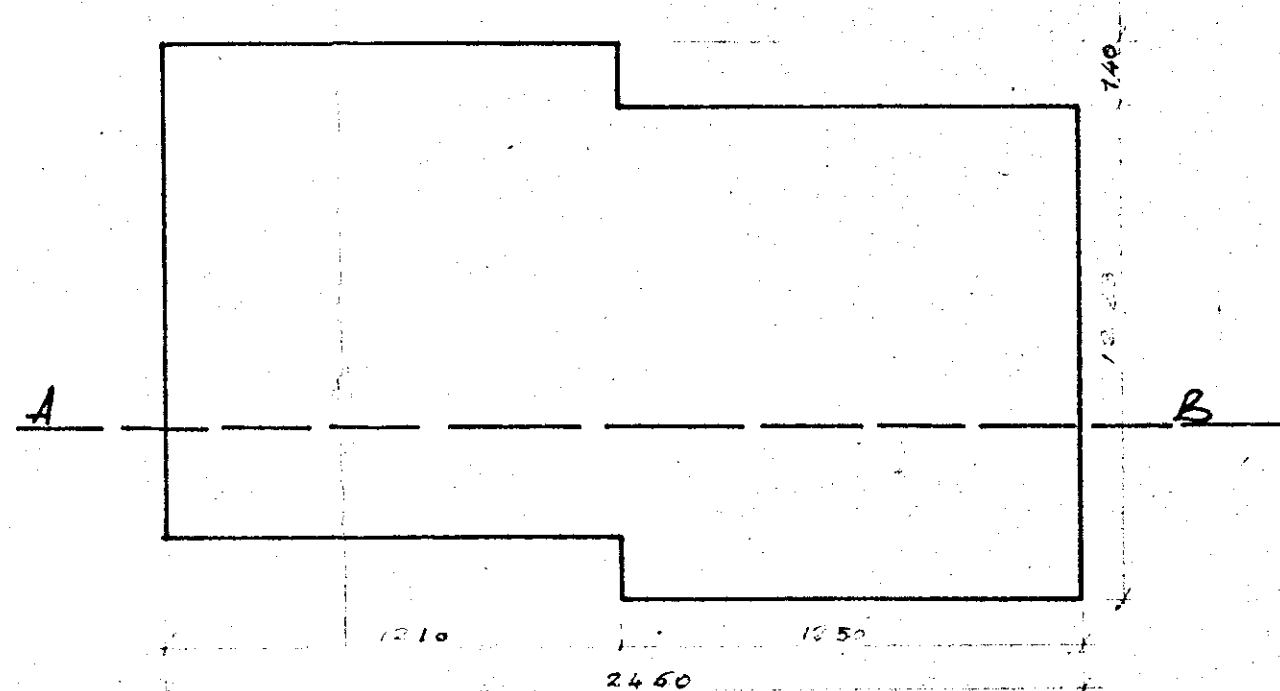

SEZIONE A-B

