Progetto esecutivo delle unità edilizie in Ostuni.

Progettisti:
Capo Gruppo Dott. Ing. della Sala
Ing. D. d'Alessandro
Ing. M. della Sala
Ing. G. Righetti

DIREZIONE GENERALE D.T. CASAP
APPROVATO
19 FEB. 1952

unità a piani sfalsati
pianta porticato con negozi e della copertura

TAV. 3

scala 1:50
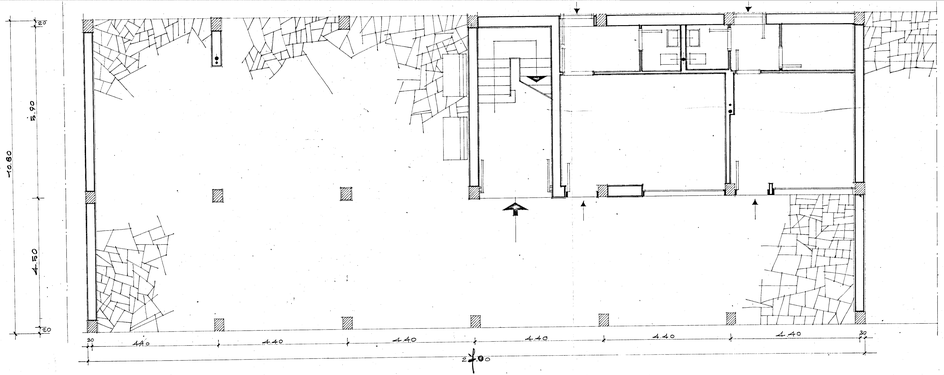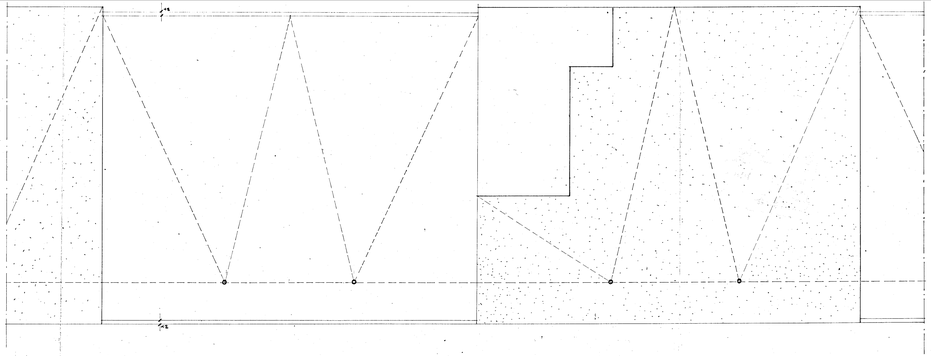
piano incremento occupazione spesa costruzione di case per lavoratori 2° settennio stazione appaltante I.R.I.P. BRINDISI.