



I. A. C. P. BRINDISI		INTERVENTO N°		LEGGE 30-12-1960 N° 1676	
PROGETTO PER LA COSTRUZIONE DI N° 19 ALLOGGI PER AGRICOLTORI IN CEGLIE M.		DATA:	AGG.	N°	
		AGG.	AGG.		
PROSPETTI E SEZIONE		RAPP. 1:1000			
UFFICIO TECNICO I.A.C.P.	PROGETTO				
	DIREZ. LAVORI				
	STRUTTECAVOLI				
					DISEGN. CONTROL.


28 11 1972

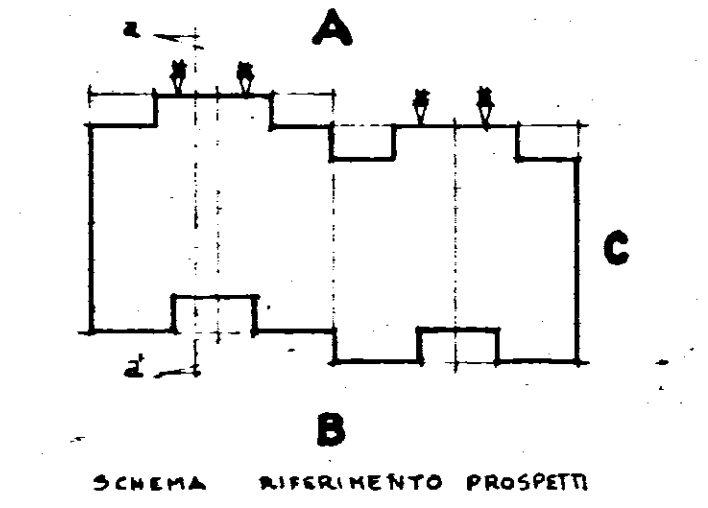


PROSPETTO 'B'

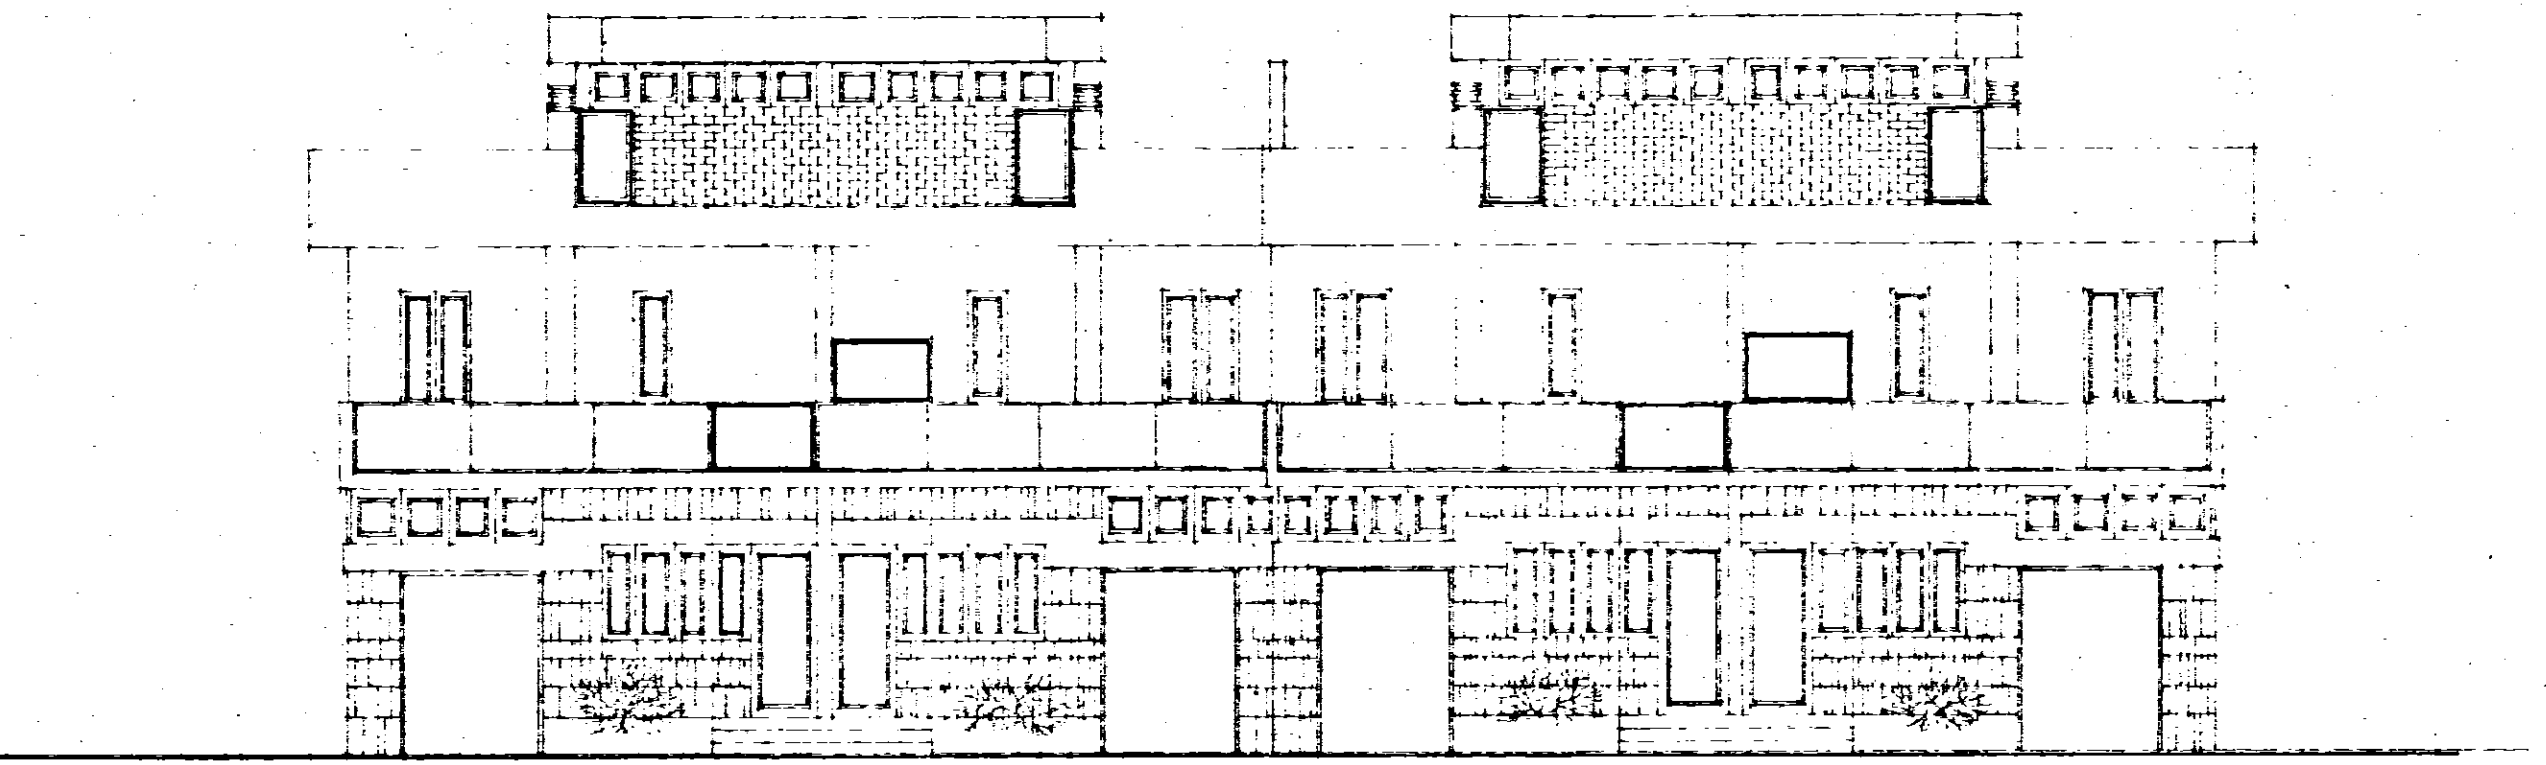

PROSPETTO 'A'

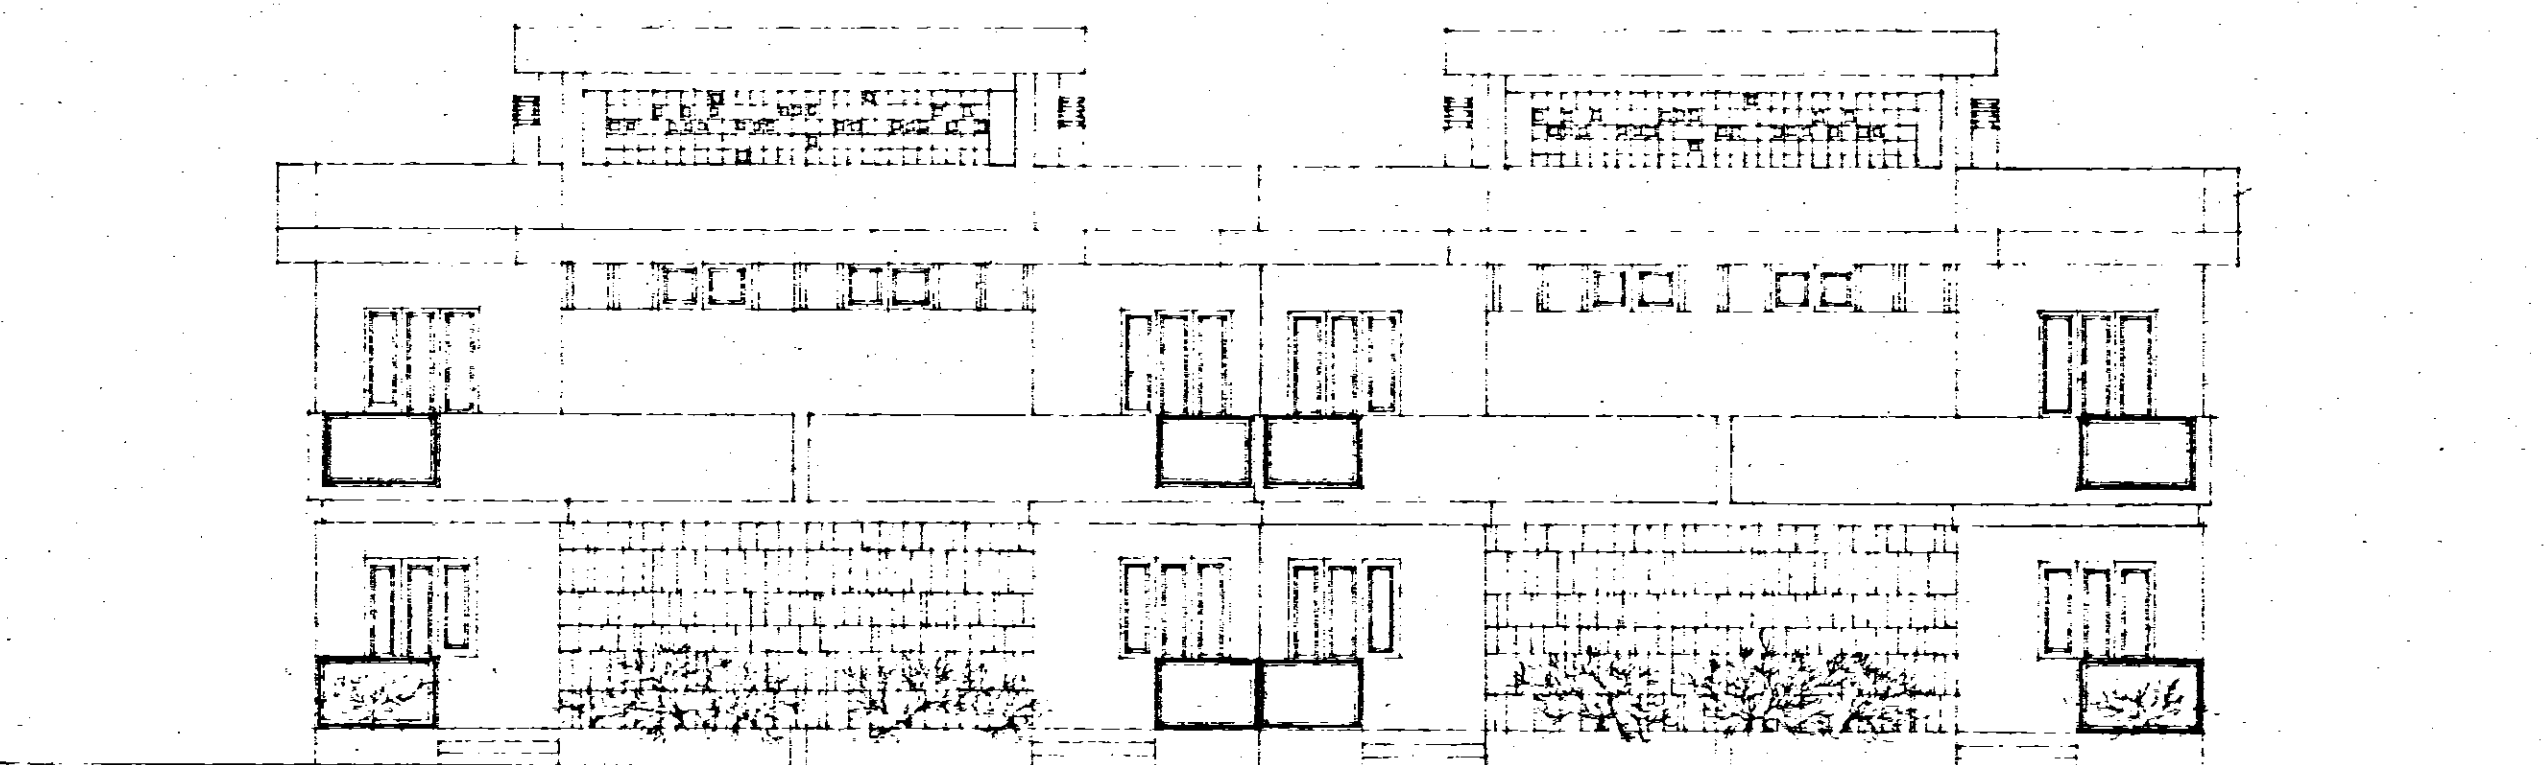

PROSPETTO 'C'

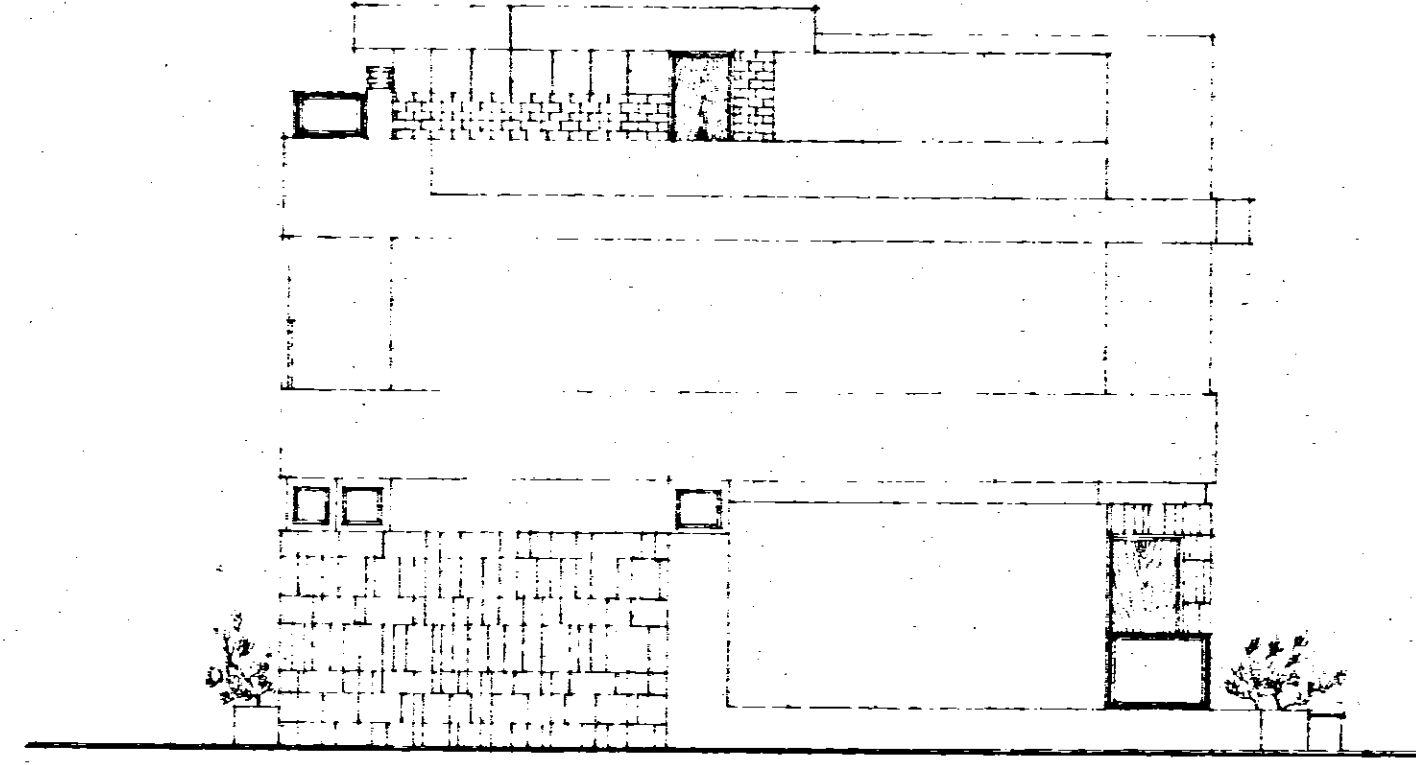

SEZIONE 'a-a'

