

IACP - BRINDISI

Progetto per la costruzione di alloggi
di e. r. p. nel Comune di Brindisi

comparto «b» piano di zona 167


PROGETTAZIONE
ING. PIETRO DE LEONARDIS
ARCH. GAETANO CASSONE
ING. ERMANNO SIBILIO

ING. PIETRO DE LEONARDIS
N. 243
C. 10

dr. architetto
CASSONE
GAETANO
CASSONE
BRINDISI
Iscriz. A. 11/11/1952

L'IMPRESA

IMPRESA EDILE
STELLI ROLANDO

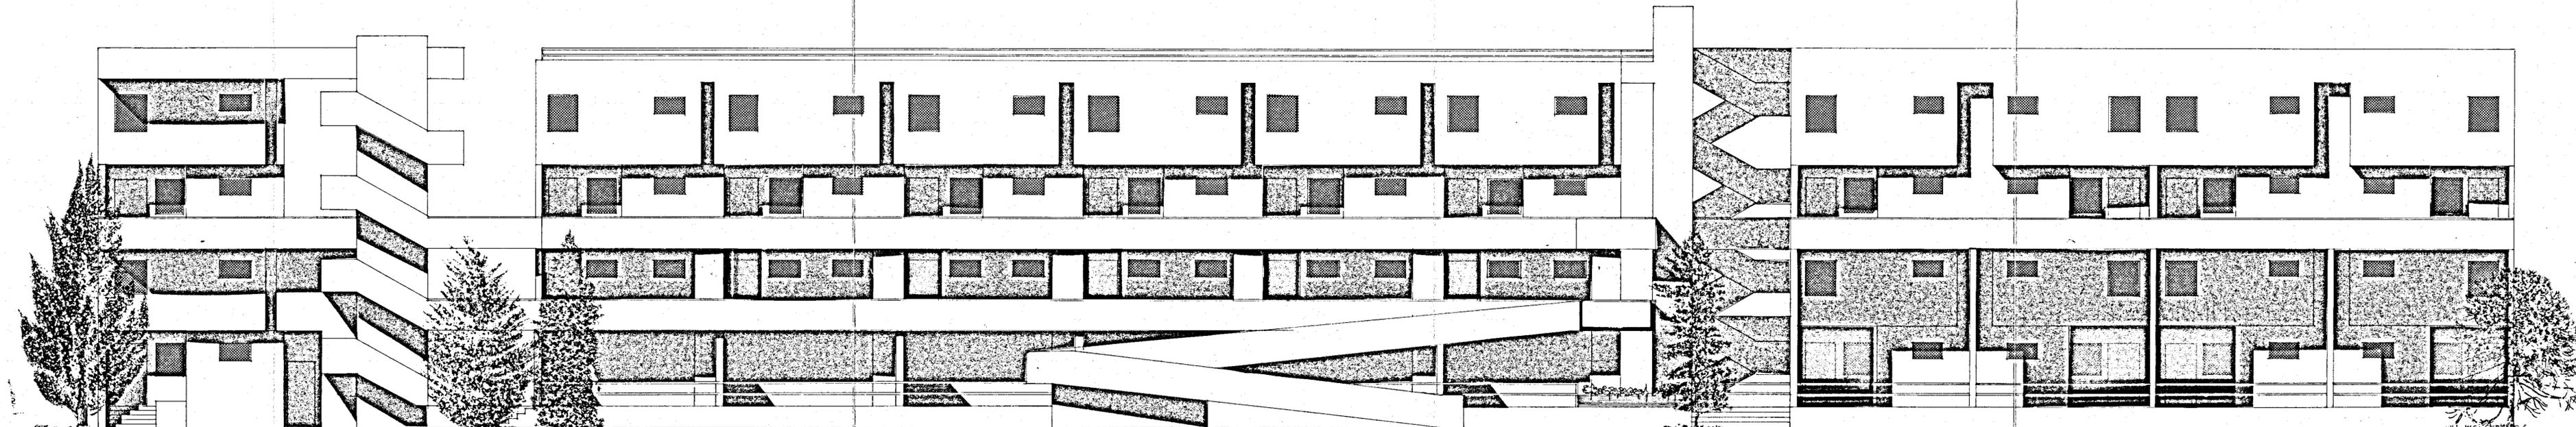

PROSPETTO SUD (corpo A)
PROSPETTO NORD (corpo B)
scala 1:100

TAV 10