CASE PER CONTADINI IN CEGLIE M.ro PAL. B

PIANTA ZOCCOLO SCALA 1:100

MURATURA TUFO E CARPARO

" TUTTA TUFO

" TUTTA CARPARO
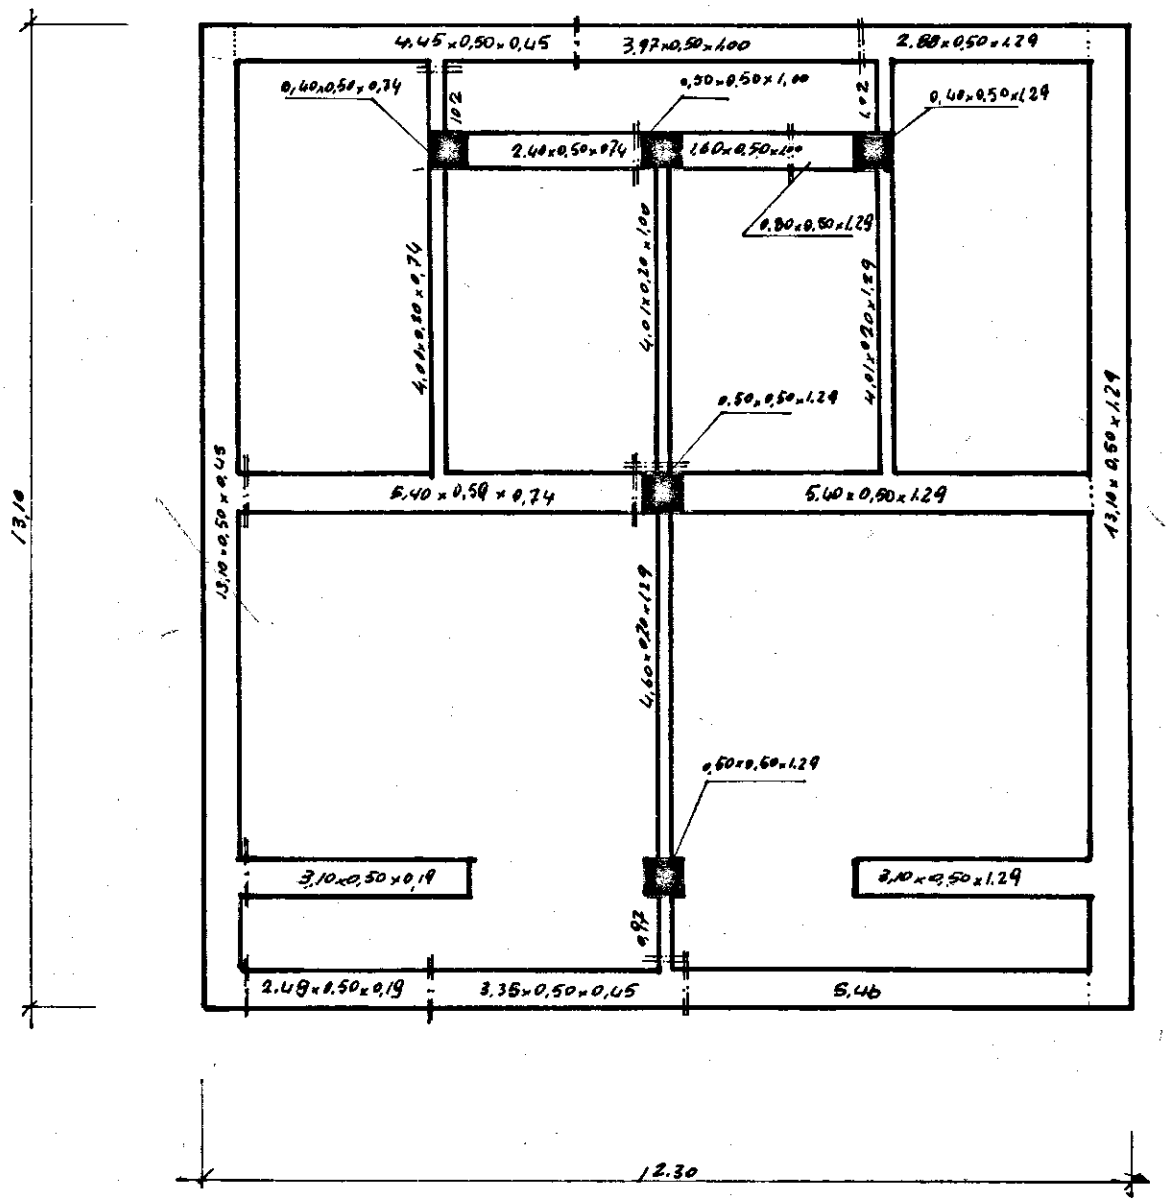
SALTI CLI DI FOND.