palaz. D prospetto principale

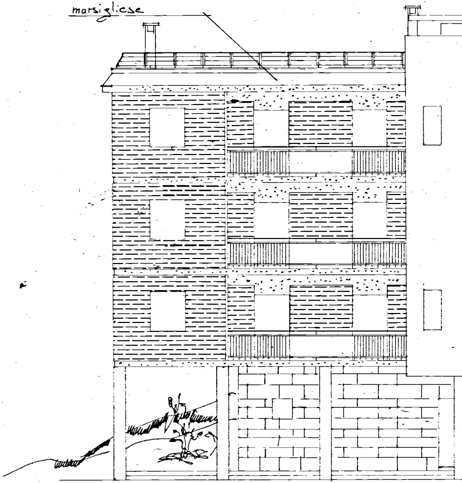
marsigliese

Progetto di variante 16-12-69

Gestione Case Lavoratori LEGGE 14/2/63 N° 60	INTERVENTO n° 82		Stazione Appaltante I.A.C.P.		
QUARTIERE C.E.P. - RIONE PARADISO - EDILIZIA SOVVENZIONATA AREA B	BRINDISI		DATA 3.3.66	AGGIORNAM.	DIS N° 5b
PROSPETTI	scala 1:100		ARCHIVIO		
ING. N. VIVARELLI SCARASCIA	EDILIZIA	VISTO	NOTE		
ING. N. VIVARELLI SCARASCIA	IMPIANTI				
ING. G. CASANOVA	STRUTTURE				
ING. A. MALDARI	PROGRAMMAZIONE				
DIREZIONE LAVORI	I.A.C.P.		CONTROLLO	VISTO	

palazzina D retroprospetto

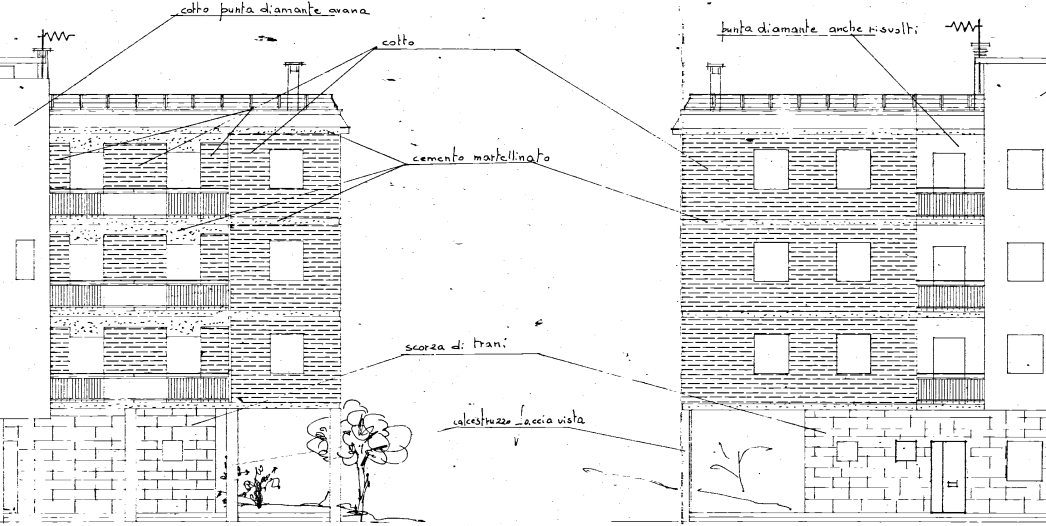
cotto punta diamante avana
cotto
cemento martellinato
scorza di trani
calcestruzzo faccia vista
punta diamante anche risvolti

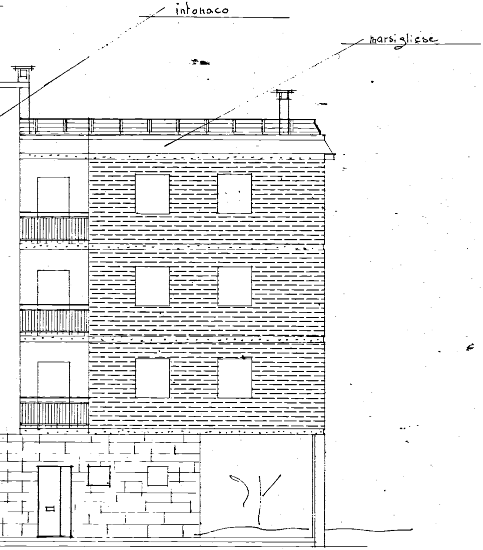
intonaco
marsigliese

palaz. D fianco

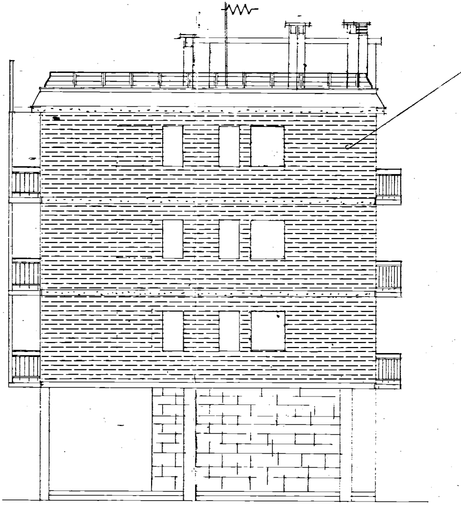

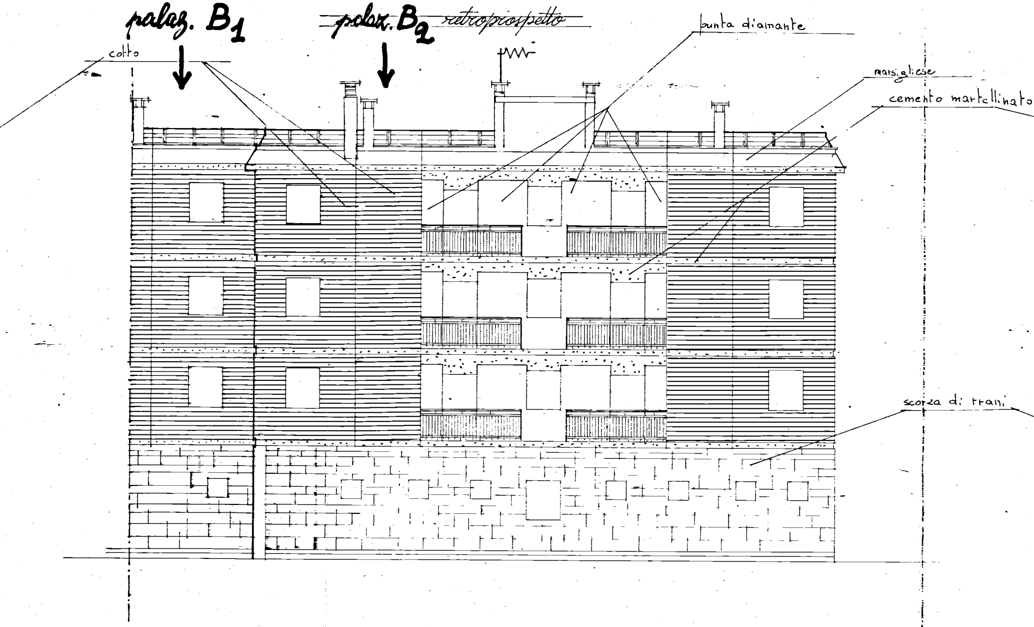
palaz. B1
palaz. B2
~~retroprospetto~~
cotto
punta diamante
marsigliese
cemento martellinato
scorza di trani

palaz. B_2 prosp. principale

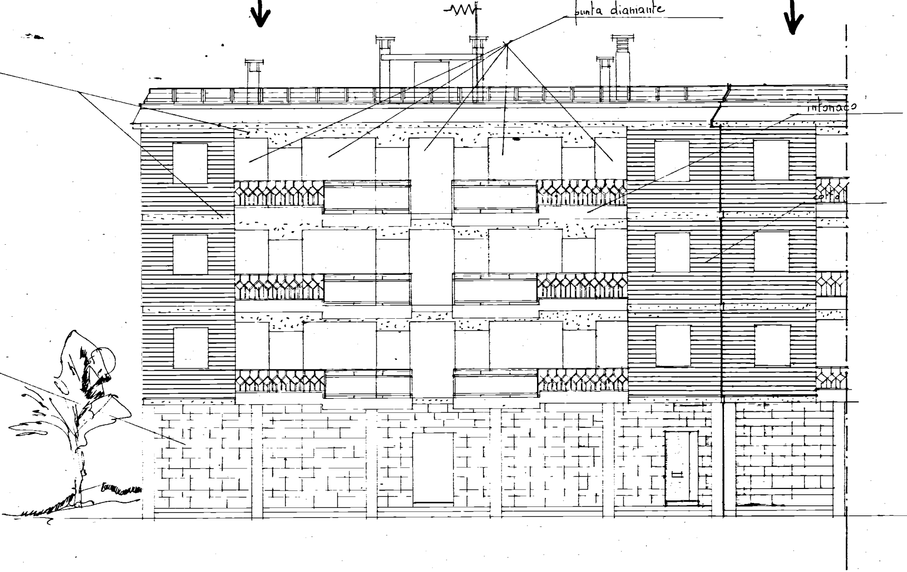
pal. B_1
punta diamante
intonaco
cotta

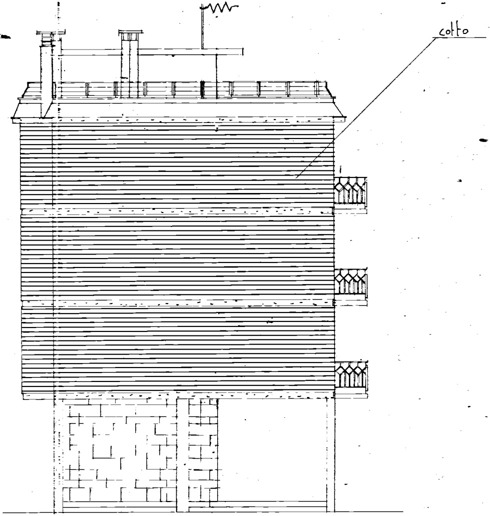palaz. B - fianco