


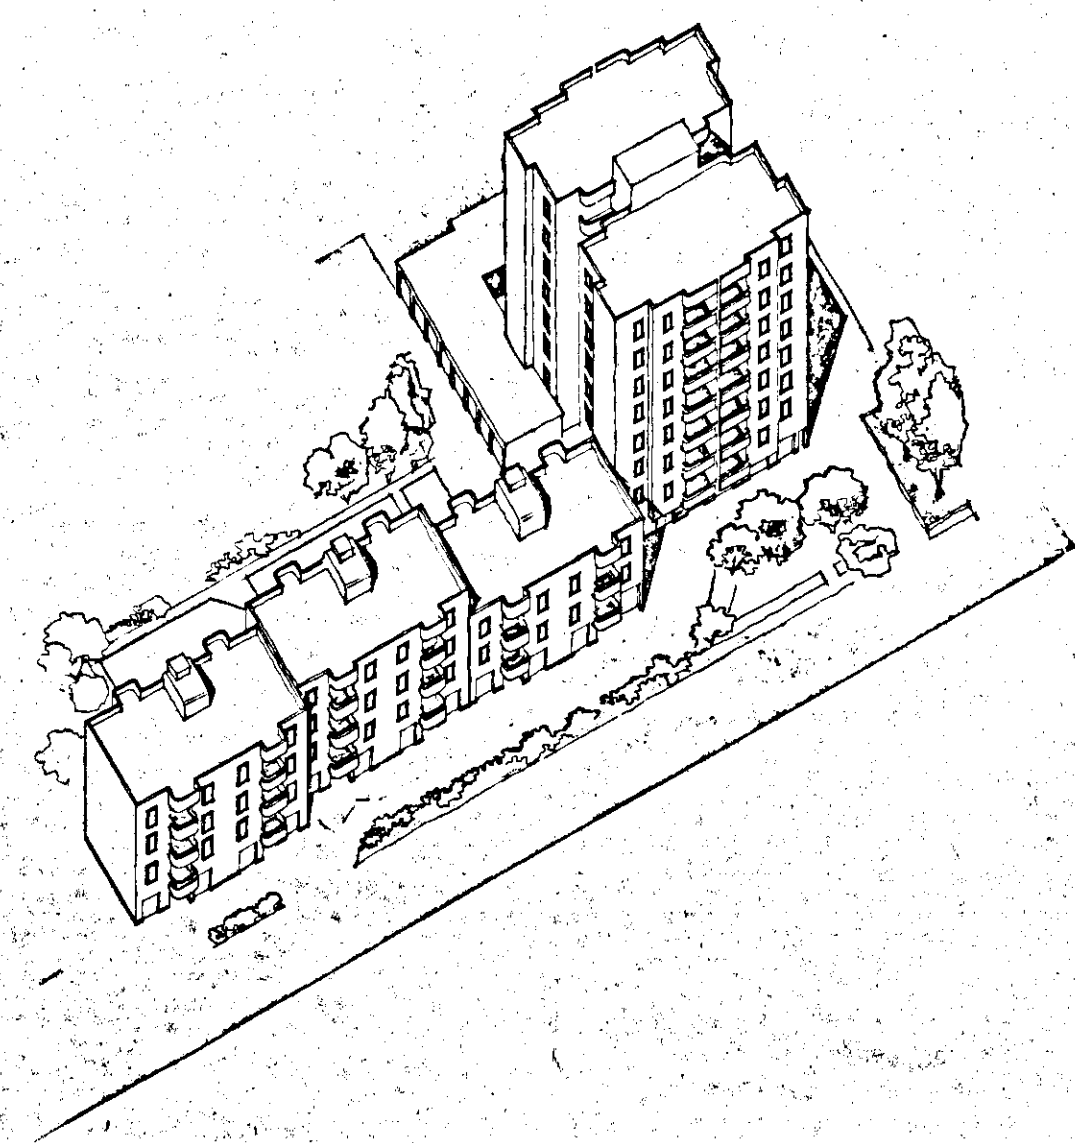

I.A.C.P.
brindisi

appalto concorso per la realizzazione
di edifici residenziali nel comune di
ostuni nel nucleo (a) del piano di zona 167
lotti 27-28-29-30
legge n. 457 del 5-8-1978
delibera n. 667 del 5-5-1981

TAV.
B
3

PIANTA FONDAZIONI LOTTO 28

scala 1:50
50
20

agg.

data
aprile 1982

il progettista
franco cutri' architetto

il committente
de.ge.co. s.r.l.

