

Comune di Torchiarolo
Bianchisi

Progetto per l'ampliamento e
riattamento dell'abi-
tazione del Sig.
Greco Alfredo

(legge 30-12-1950, n. 1675)


Disegni scala 1:100
ubicazione " 1:1000




Alfredo Greco
Arch. Greco

VISTO: Si esprime parere favorevole a
condizioni che


Torchiarolo, li 23. 6. 64
IL PRESIDENTE
CONSIGLIERI
Alfredo Greco
via Monte Gratta
via Veneto
UFFICIO DEL GENIO CIVILE DI BIANCHISI
VISTO: Si esprime parere favorevole ai sensi
dell'art. 23 del D.F.D.R. 30-6-1955 n. 1534.
di Prot.
1. SET. 1964
L'INGEGNERE CAPO
(Ciro Foglia)

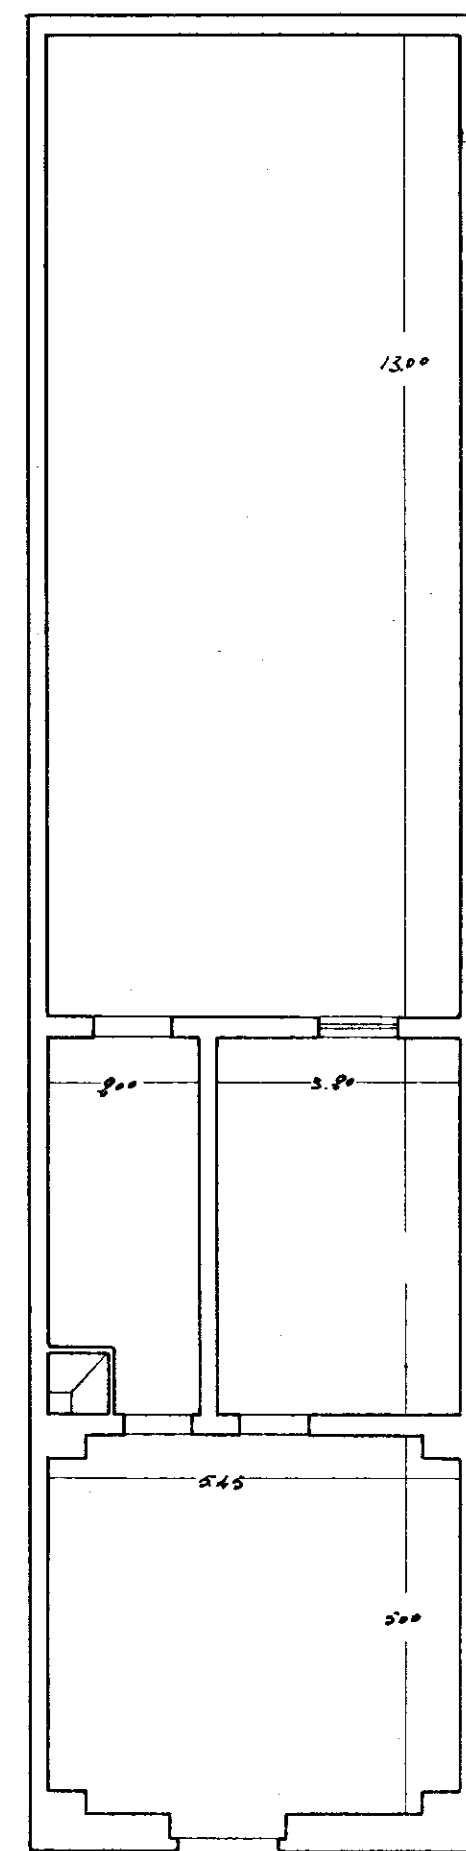


Pianta Esistente

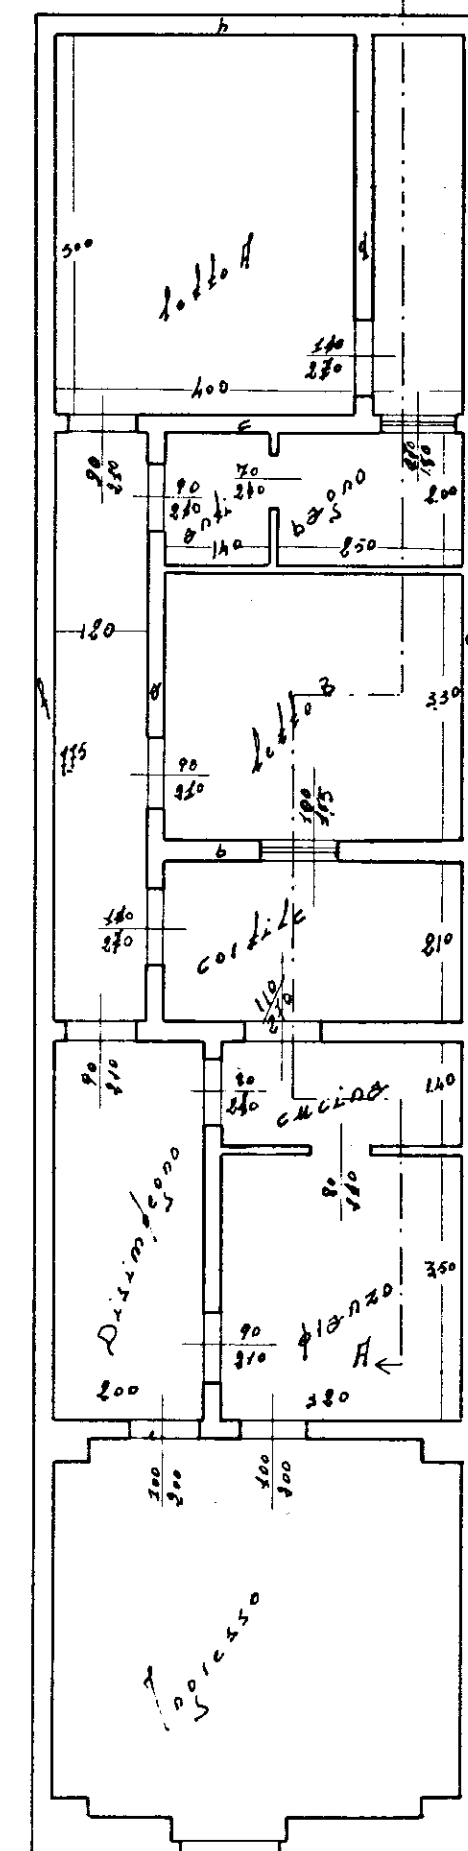

Pianta
Ampliata

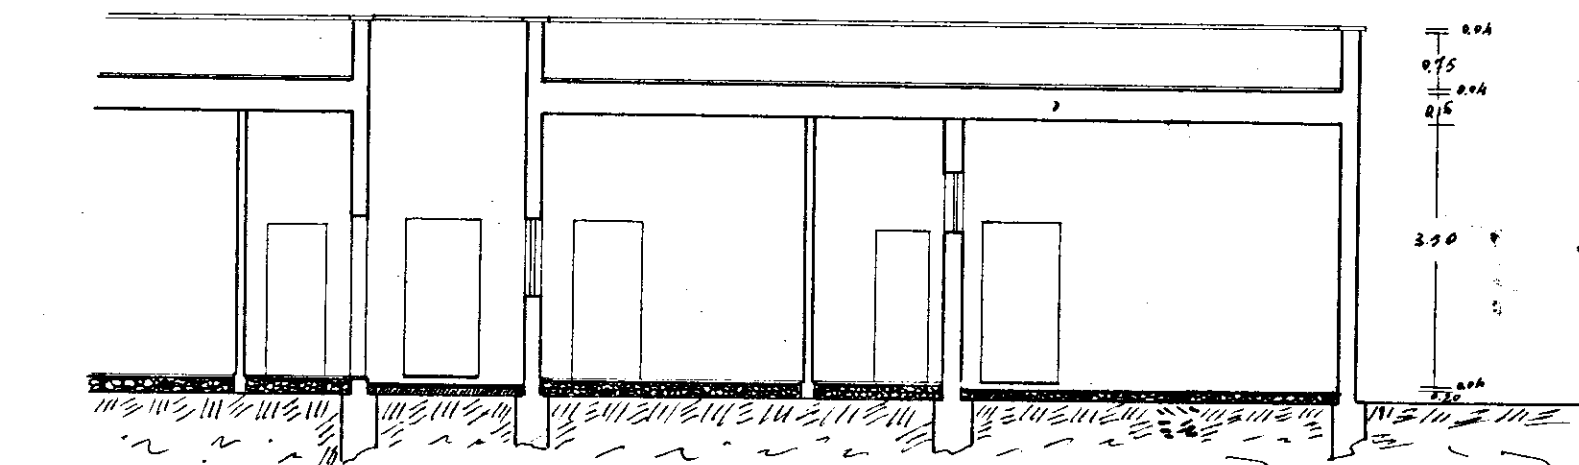

Sezione A-B

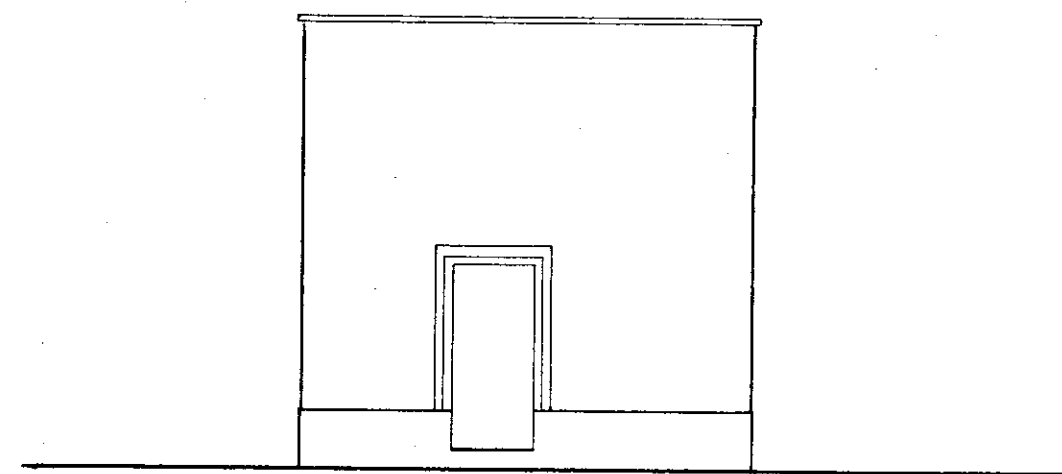

Prospetto