

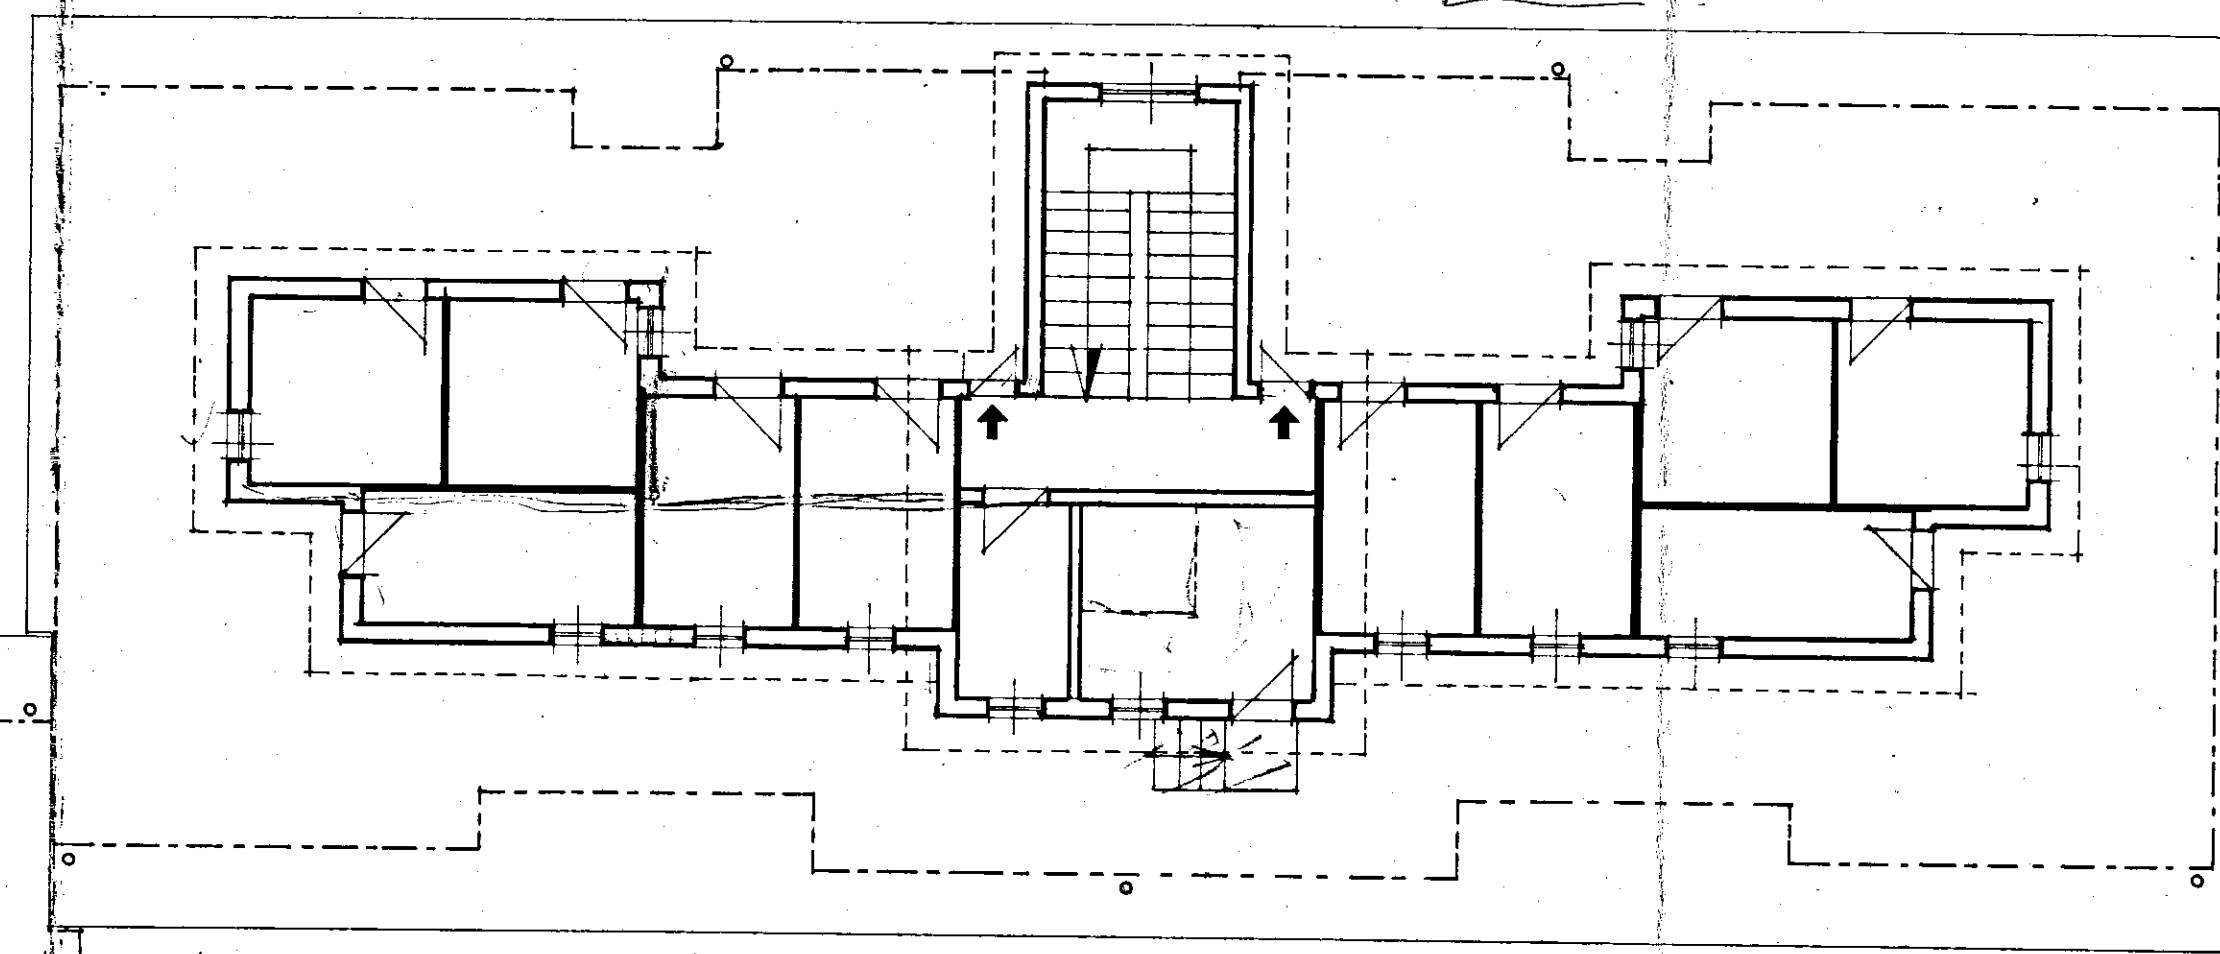
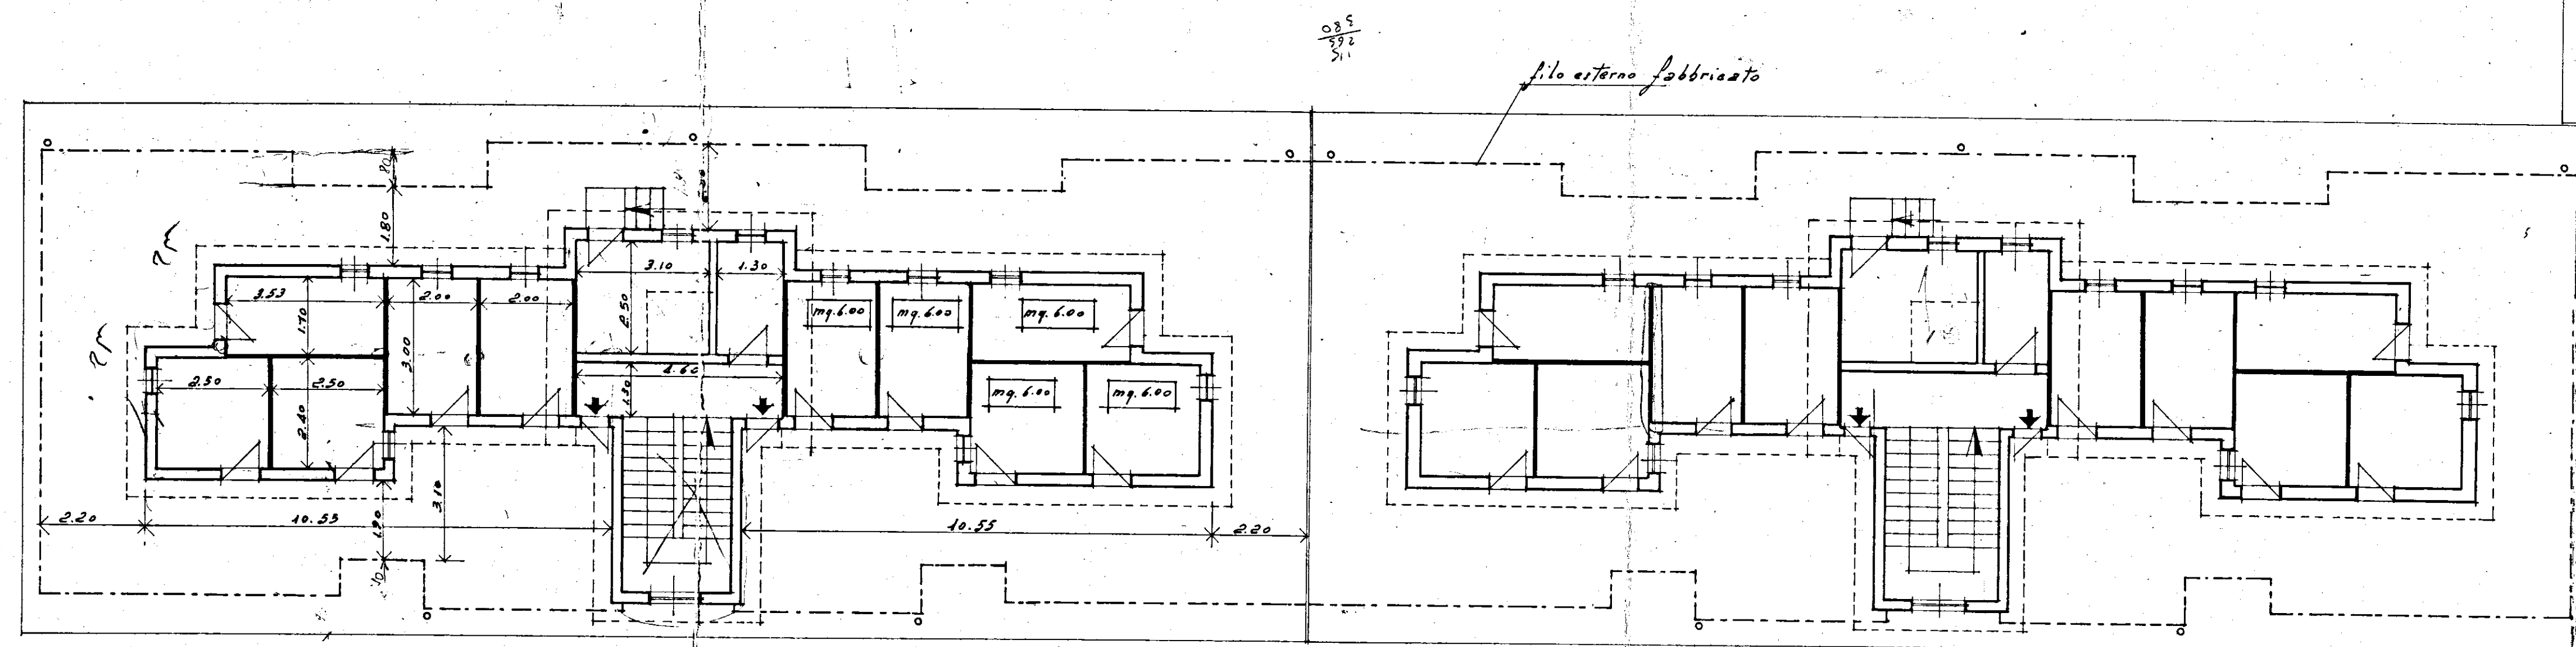


PIANTA PIANO ATTICO
LOCALI DI SGOMBERO

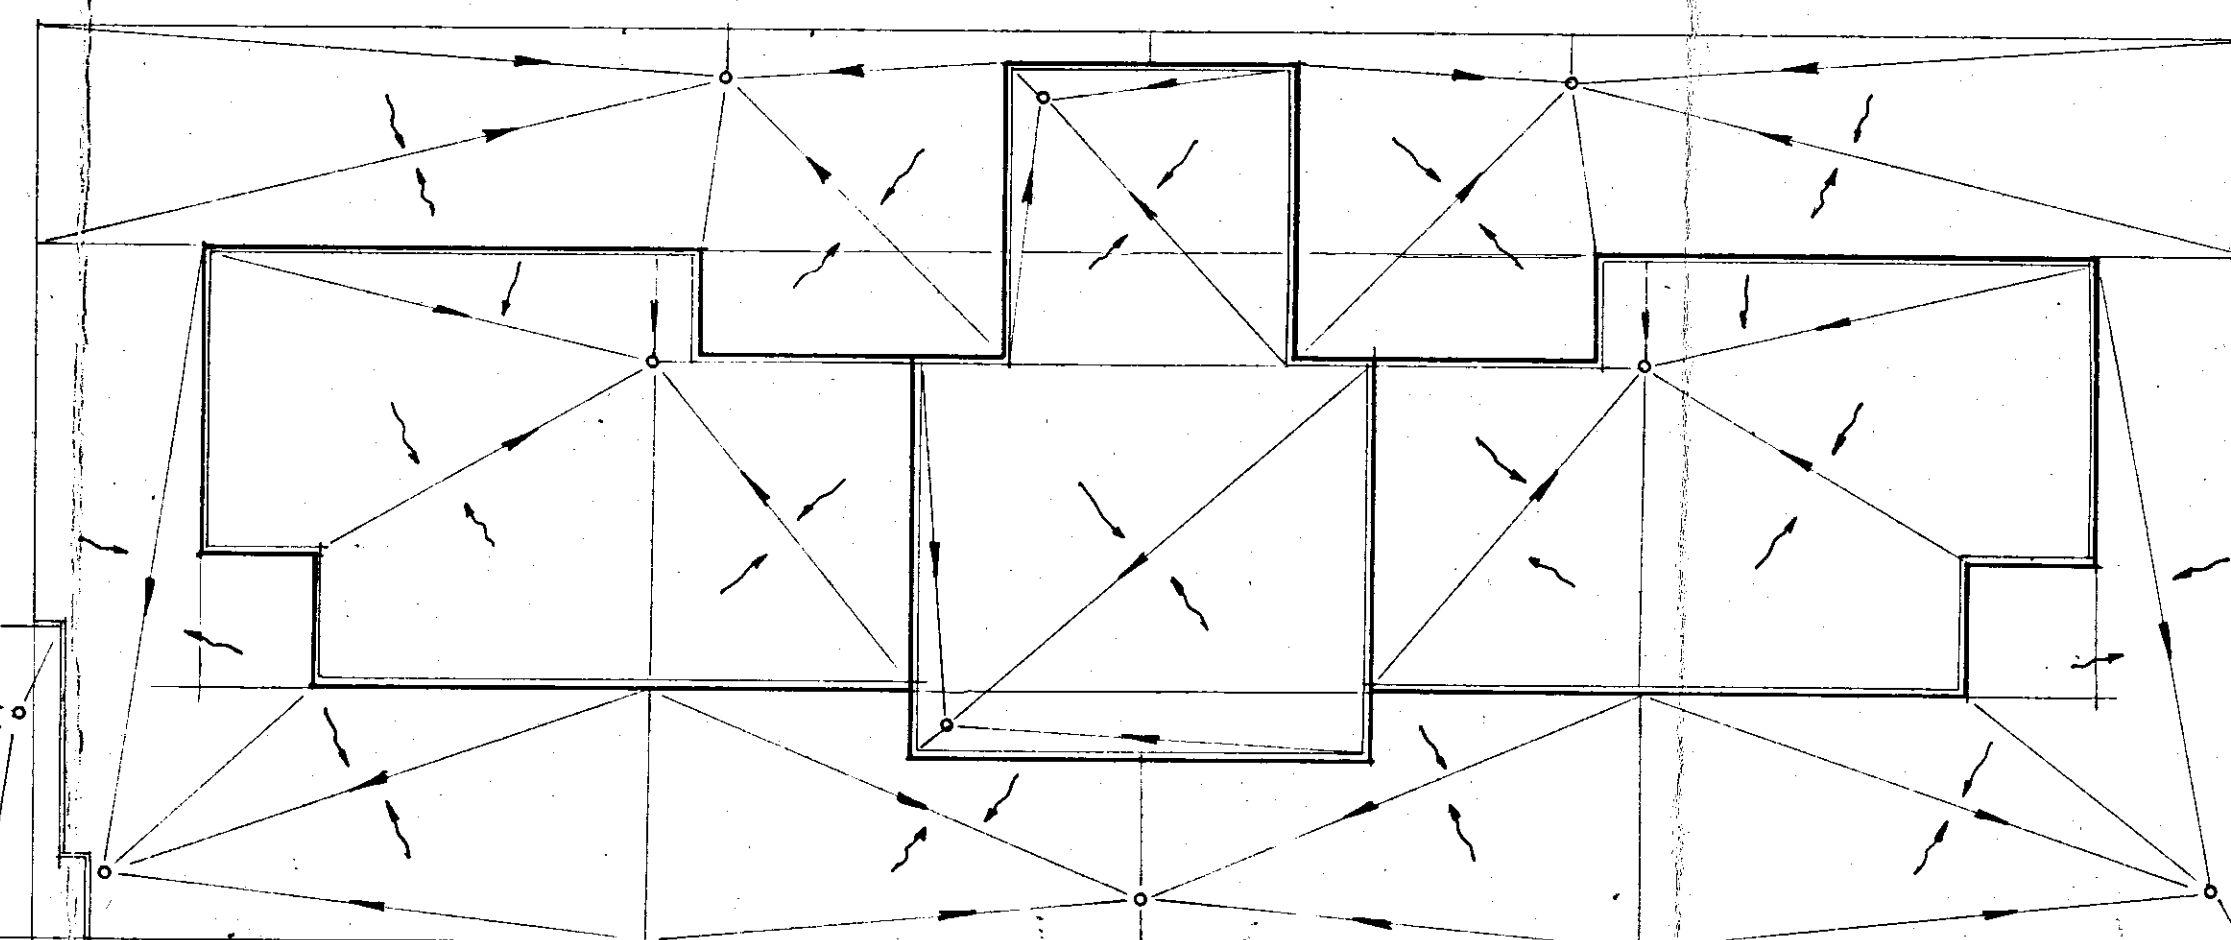

PIANTA COPERTURA PIANO ATTICO

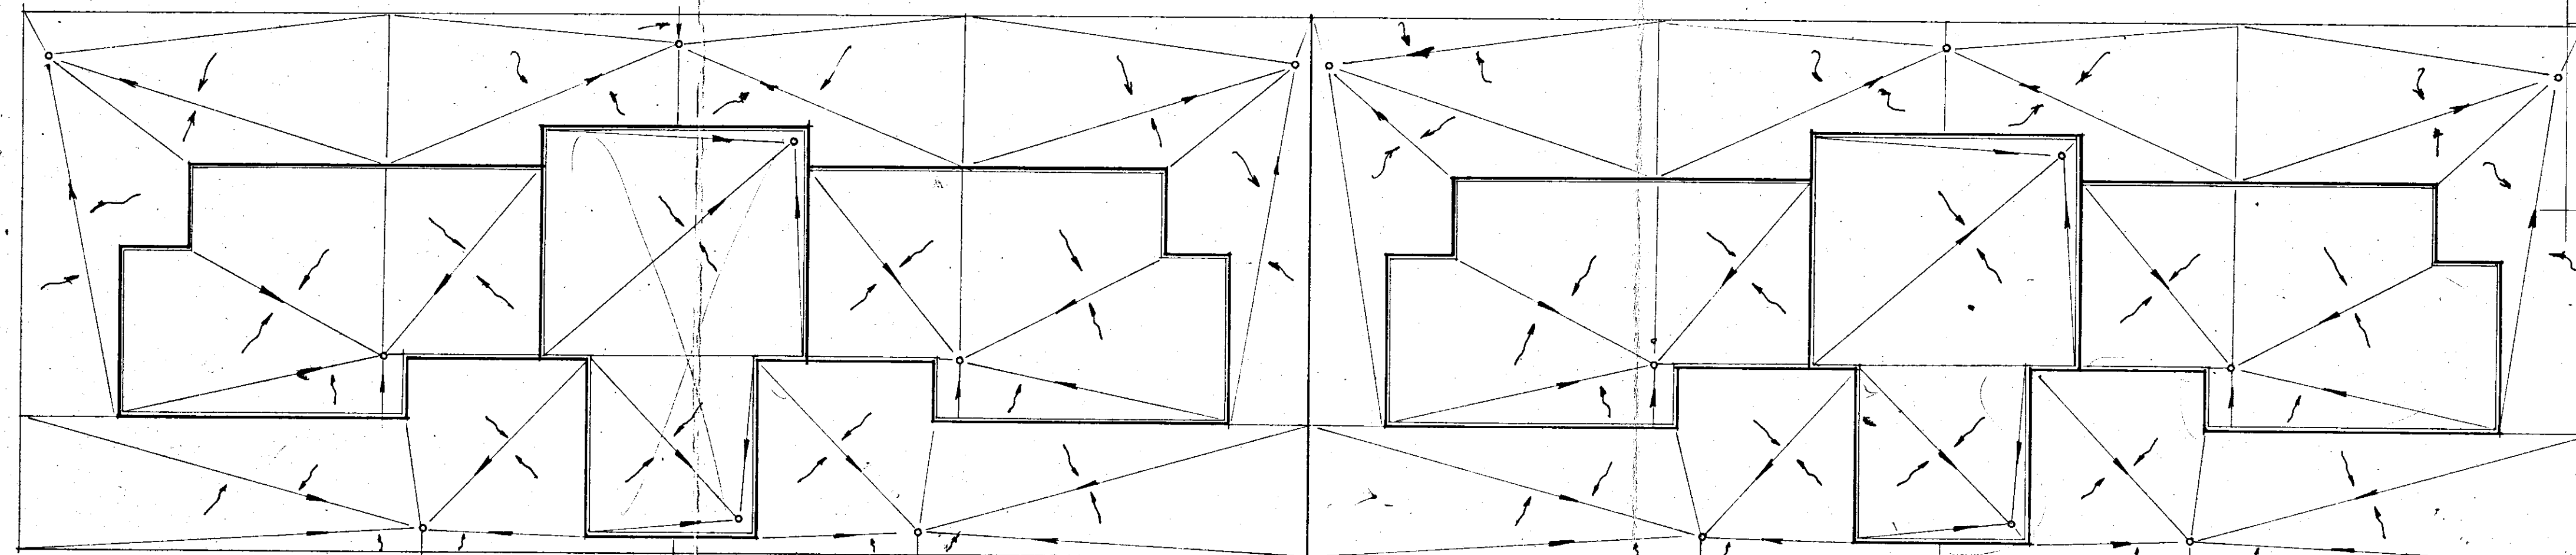

GESTIONE CASE LAVORATORI (legge 14-2-1963)		Intervento N° 1312	stazione appaltante I. A. C. P.	
QUARTIERE S.ELIA BRINDISI			data 199	3
lotto C FABBRICATO IN LINEA PIANTE P. ATTICO E COPERTURA			199	
archivio				
EDILIZIA	Ing. G. Angelini	STRUTTURE	Ing. F. Piro	note
EDILIZIA	Ing. M. Belongesi	IMPIANTI	Ing. P. Fabretti	
EDILIZIA	Ing. U. Lenace	PROGRAMMAZZ.	Ing. A. Maldari	
EDILIZIA	Ing. L. Perrelli	PROGRAMMAZZ.	Ing. L. Poli	
EDILIZIA	Ing. L. Poli	PROGRAMMAZZ.	Ing. E. Romanazzi	
EDILIZIA	Ing. F. Pignatelli	COORDINATORE	Ing. A. Maldari	
EDILIZIA	Ing. P. Piro	DIREZIONE LL.	I. A. C. P.	controllo visto