


ISTITUTO AUTONOMO CASE POPOLARI (BR)

costruzione di m. 14 abitazioni per lavoratori agricoli dipendenti in Francavilla Fontana
pianta di fondazione palaz. C

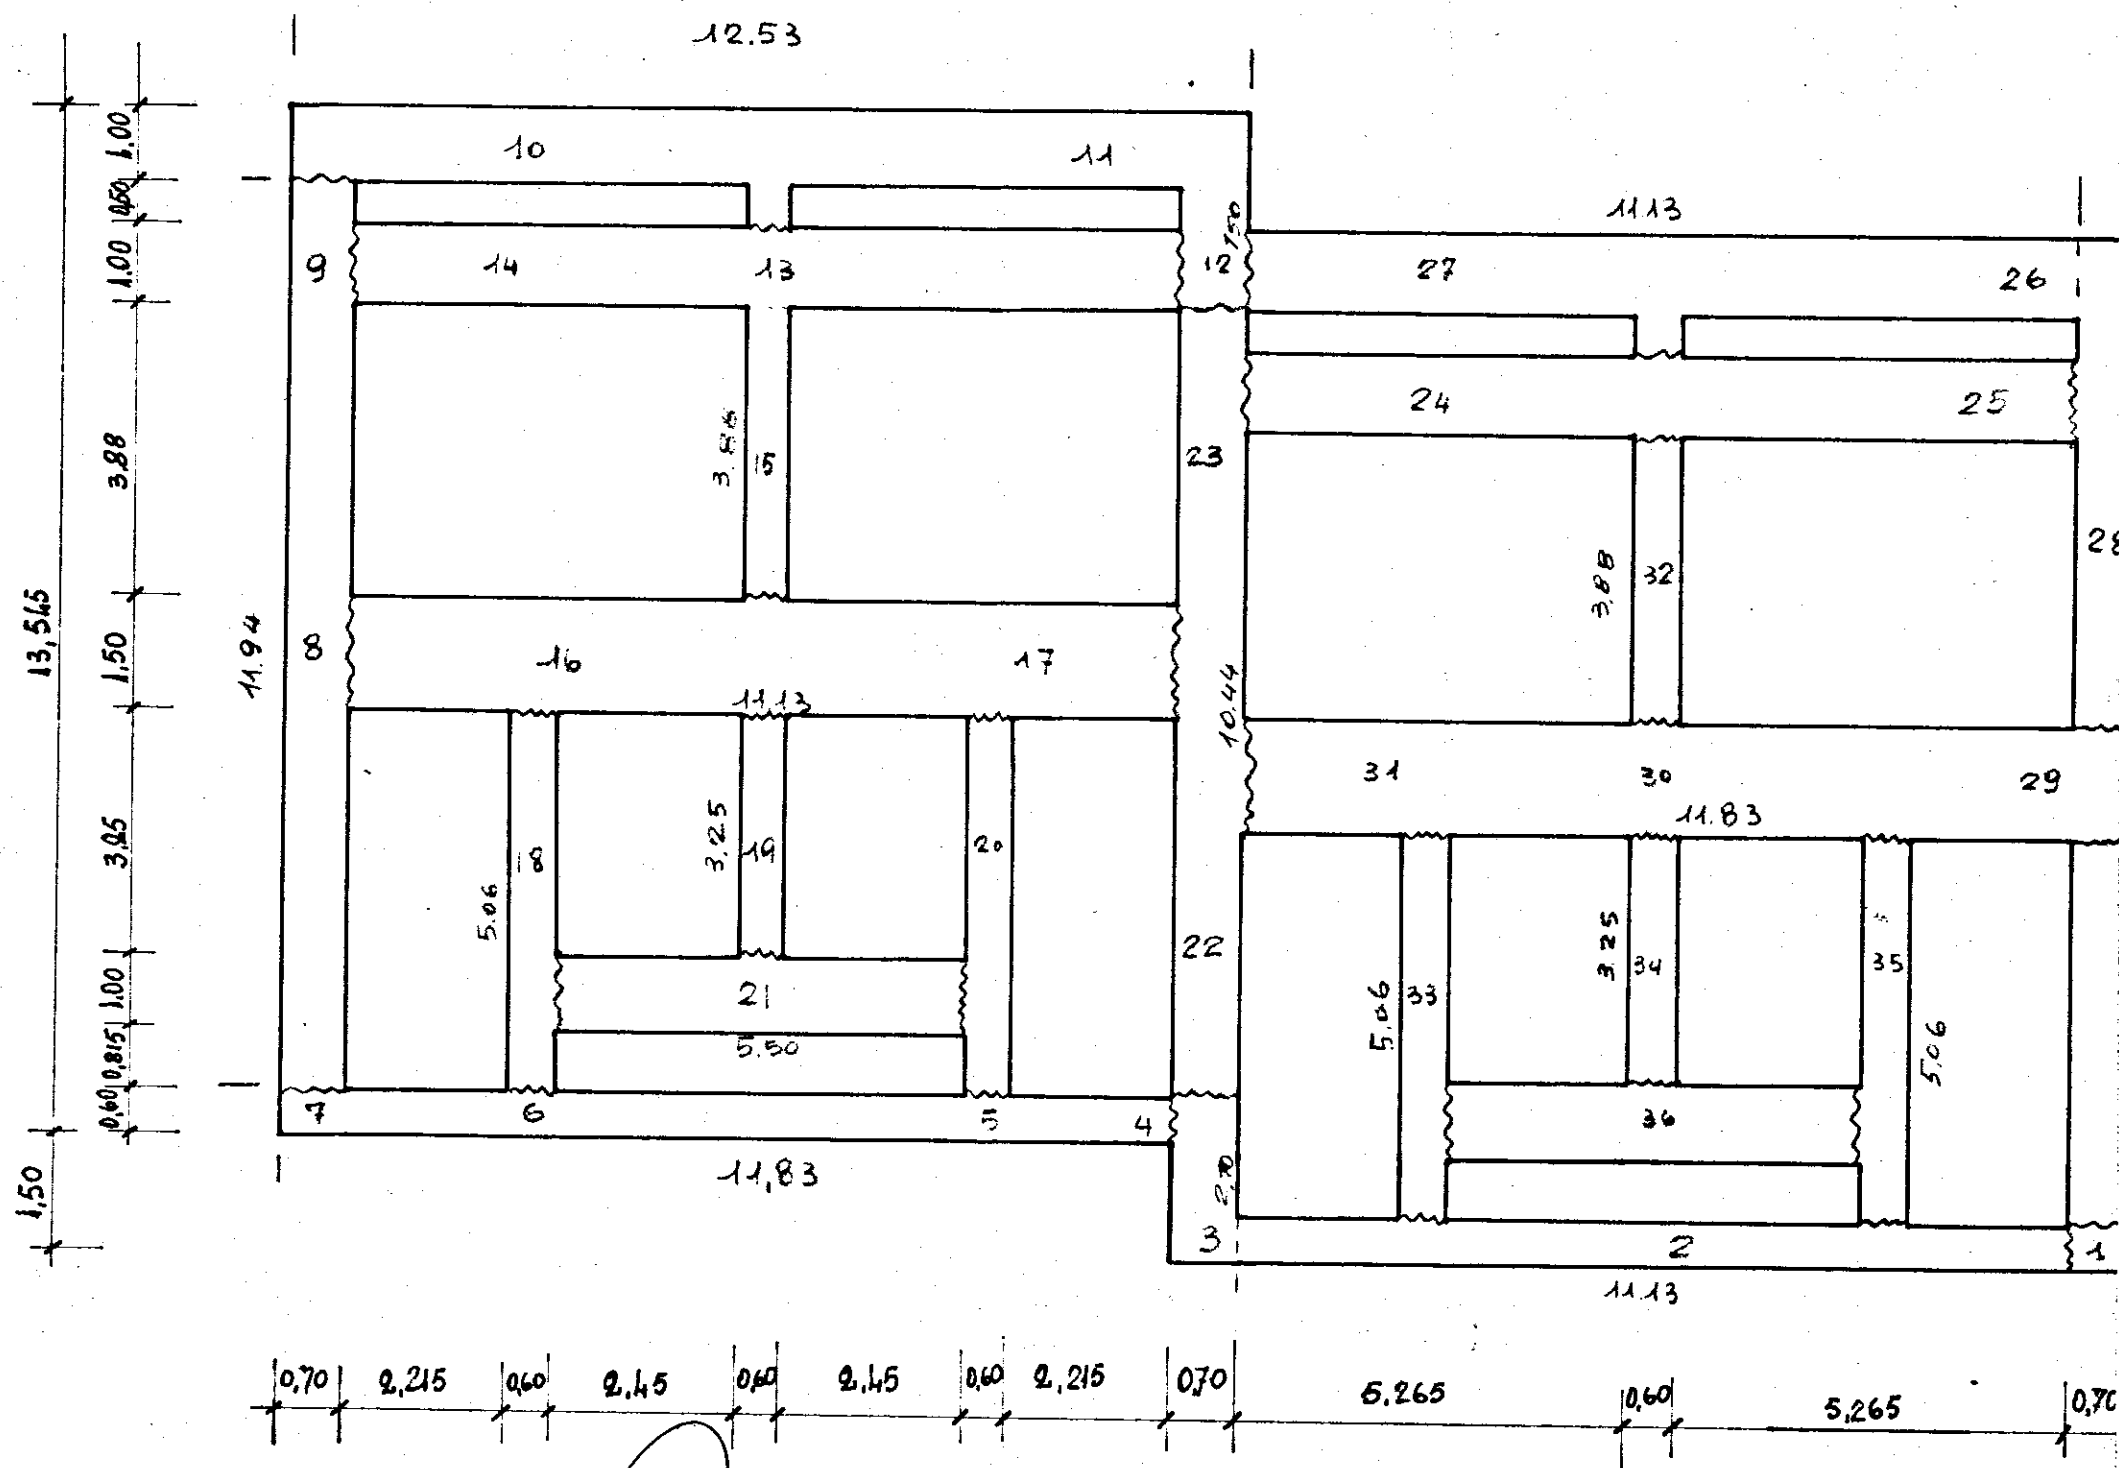

PIANTA

IL DIRETTORE DEI LAVORI

24.36