

MURATURA DI CALCESTRUZZO PER FONDAZ.

SCALA 1:200 LUNGHEZZE
" 1:100 ALTEZZE

(FIGG. 6-7-8-9)

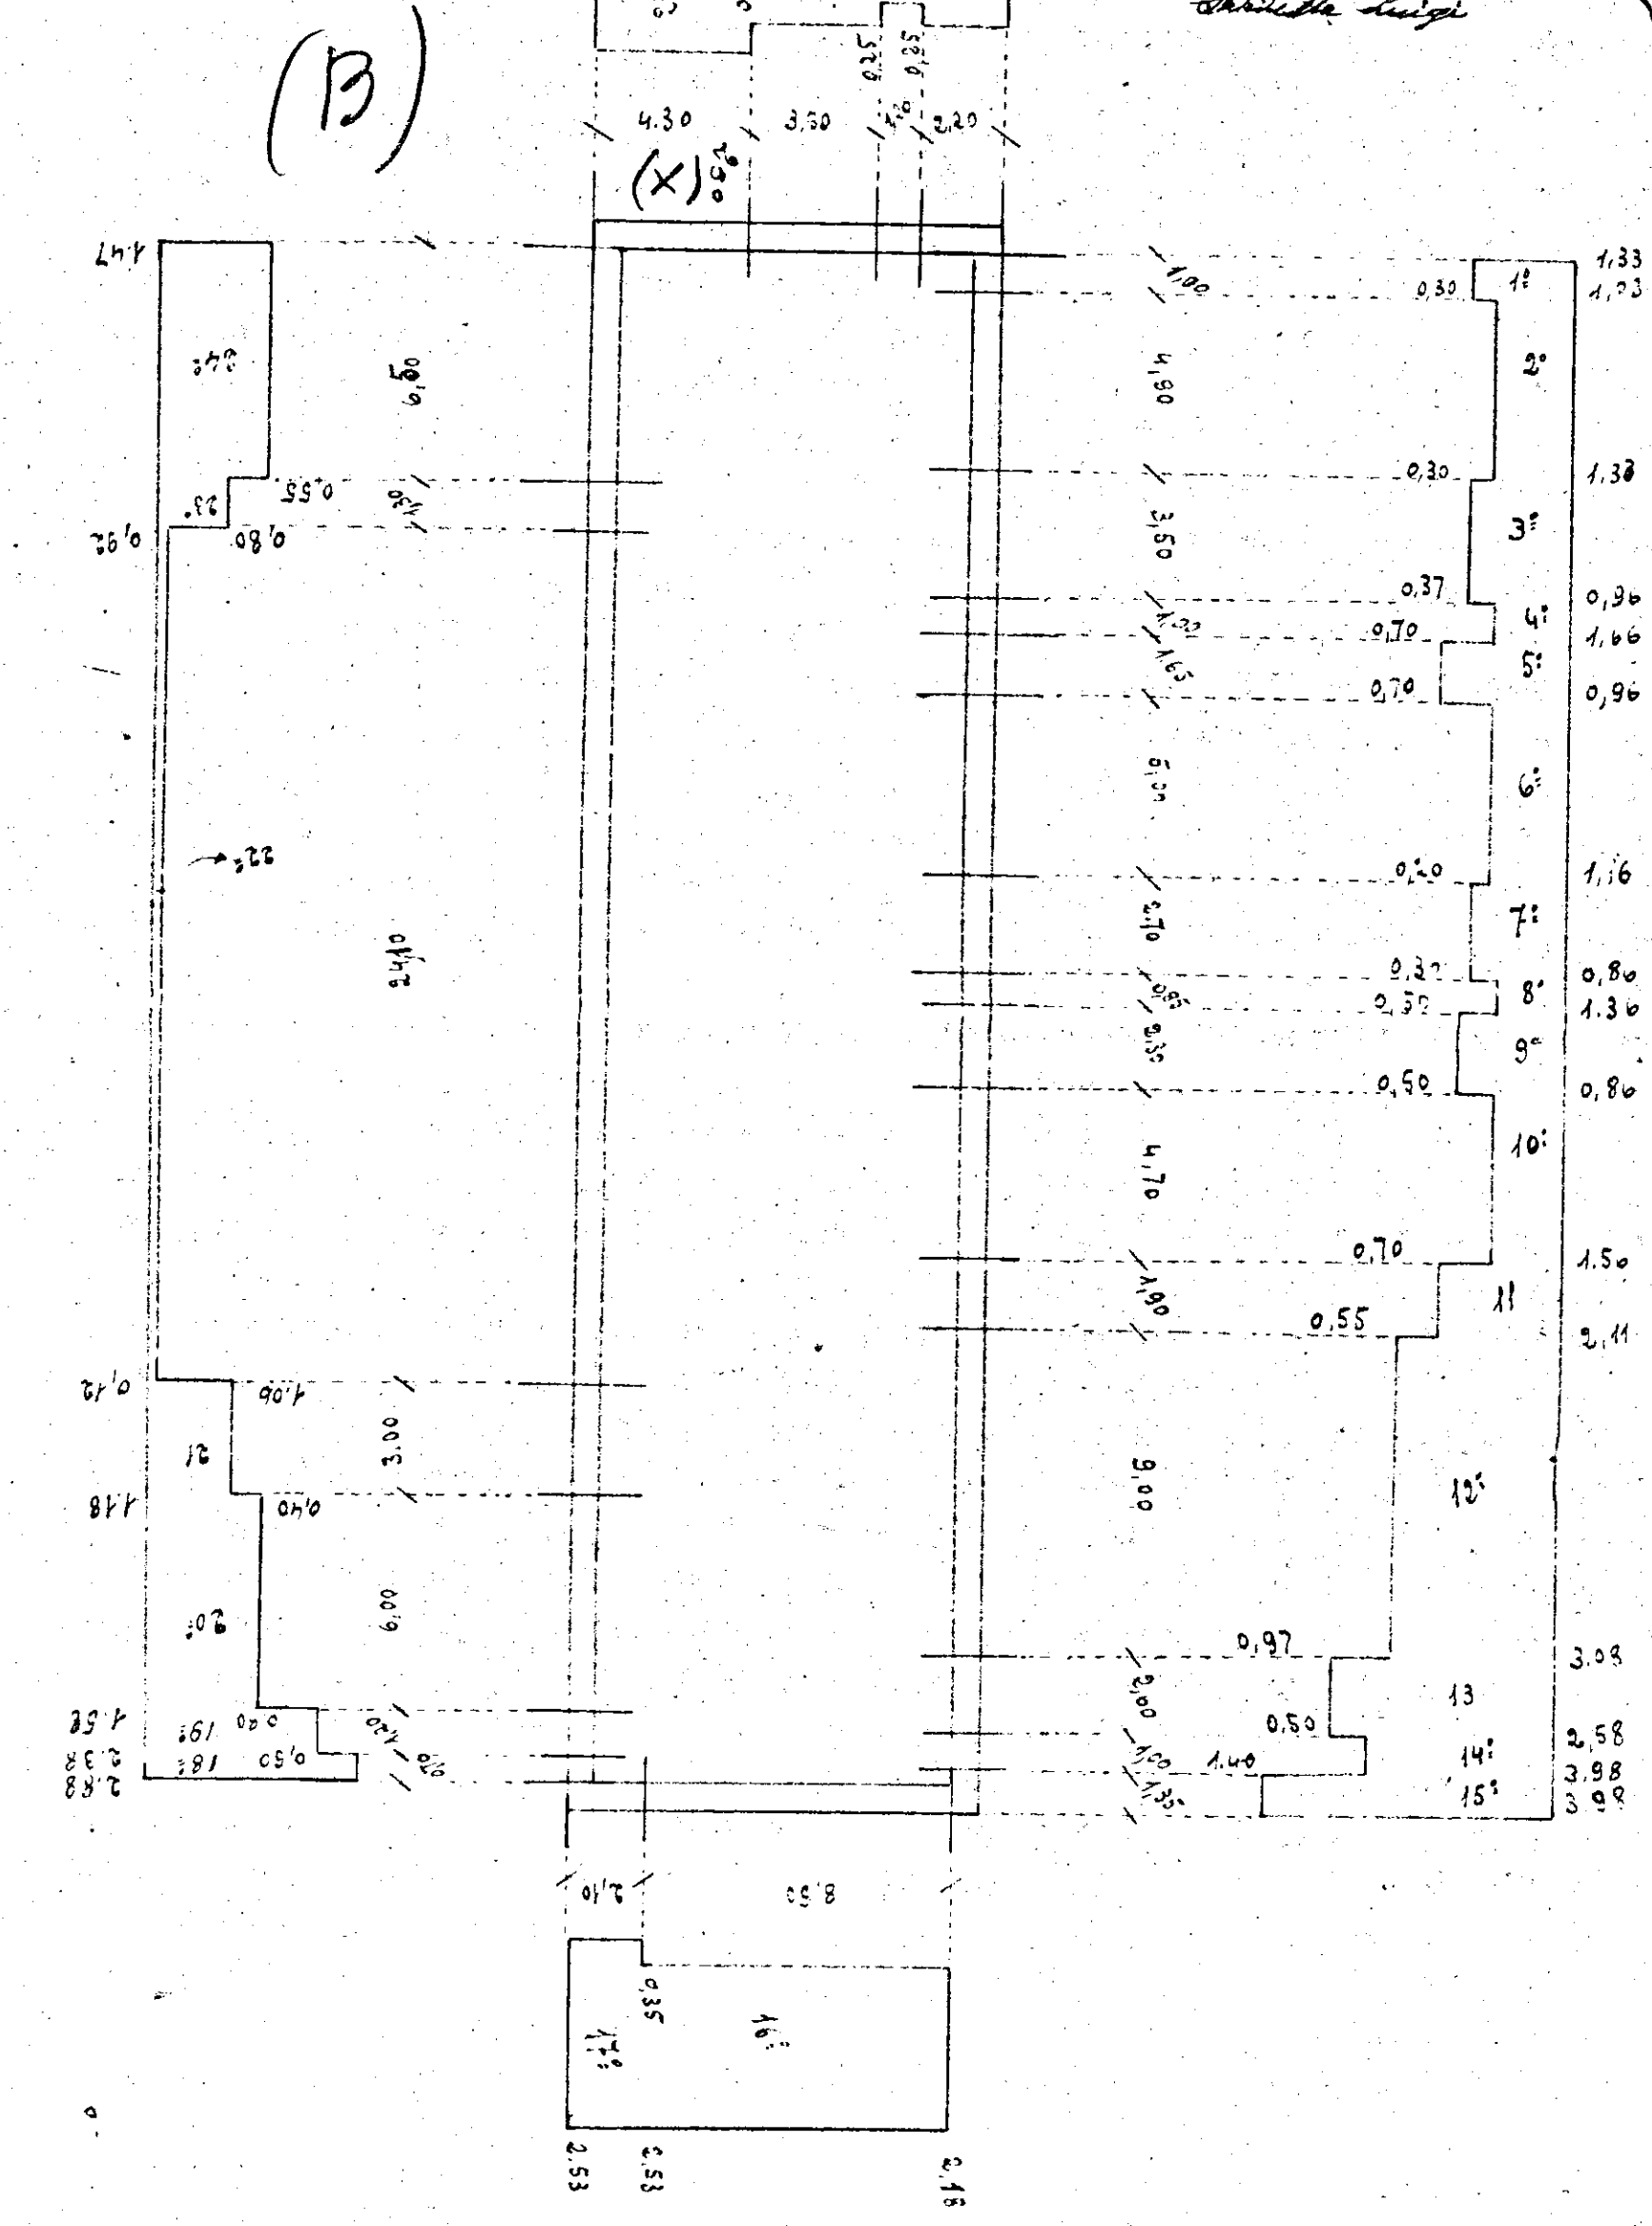


FIG. 6

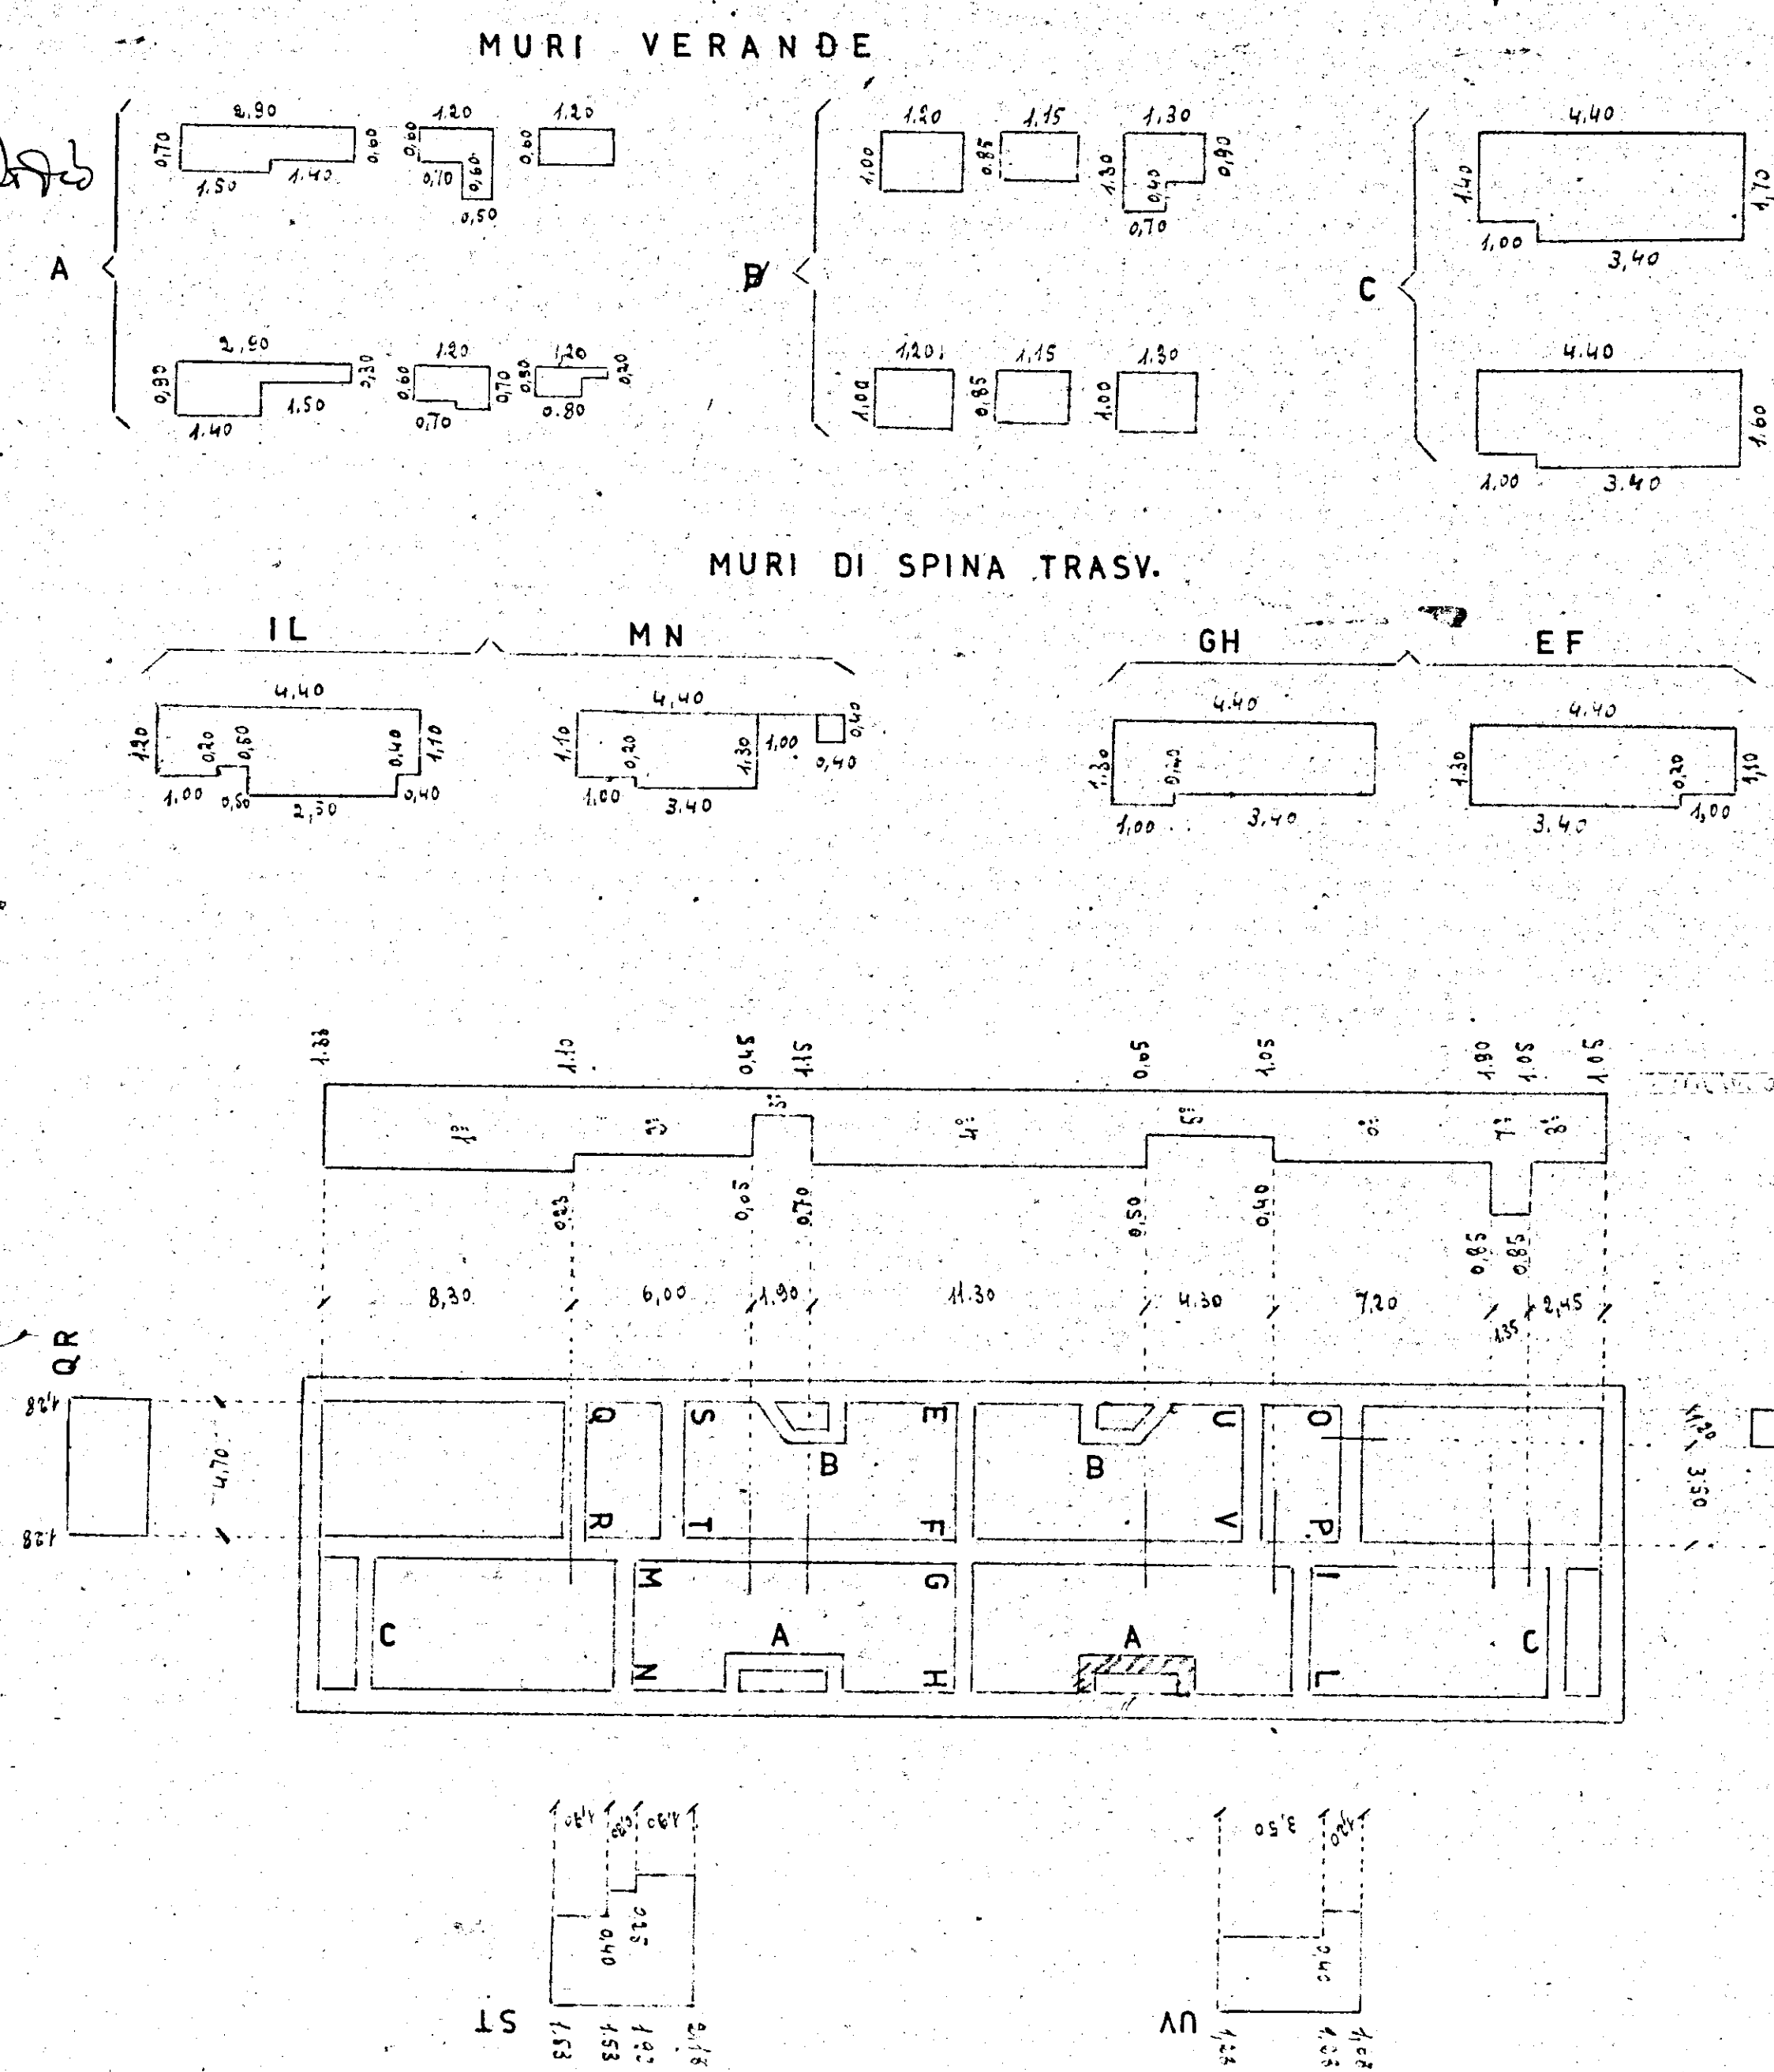


FIG. 7

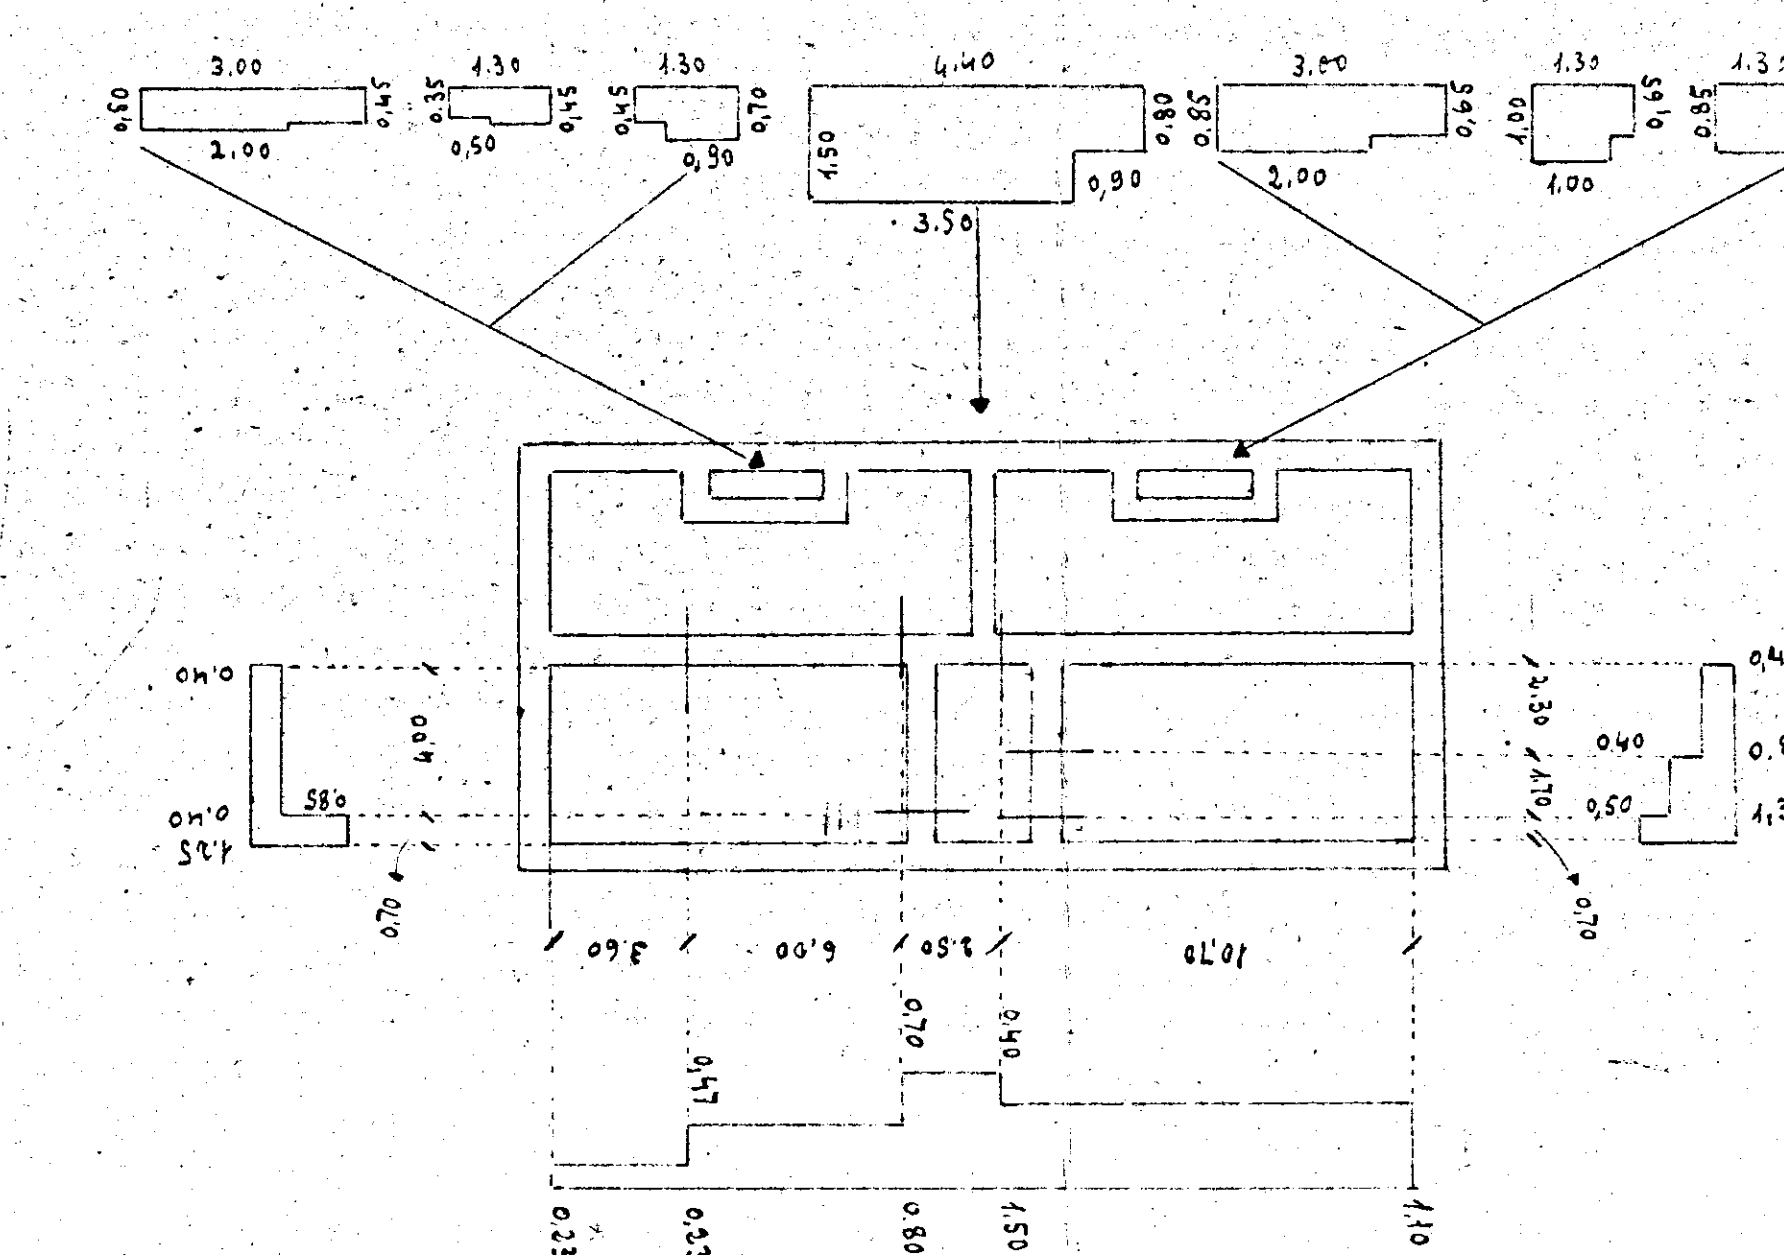


FIG. 8

MURATURA DI PIETRE E
COPERTURA SOLAI ~ PIANO SEMINTERRATO ~
(FIGG. 10-11) SCALA 1:100

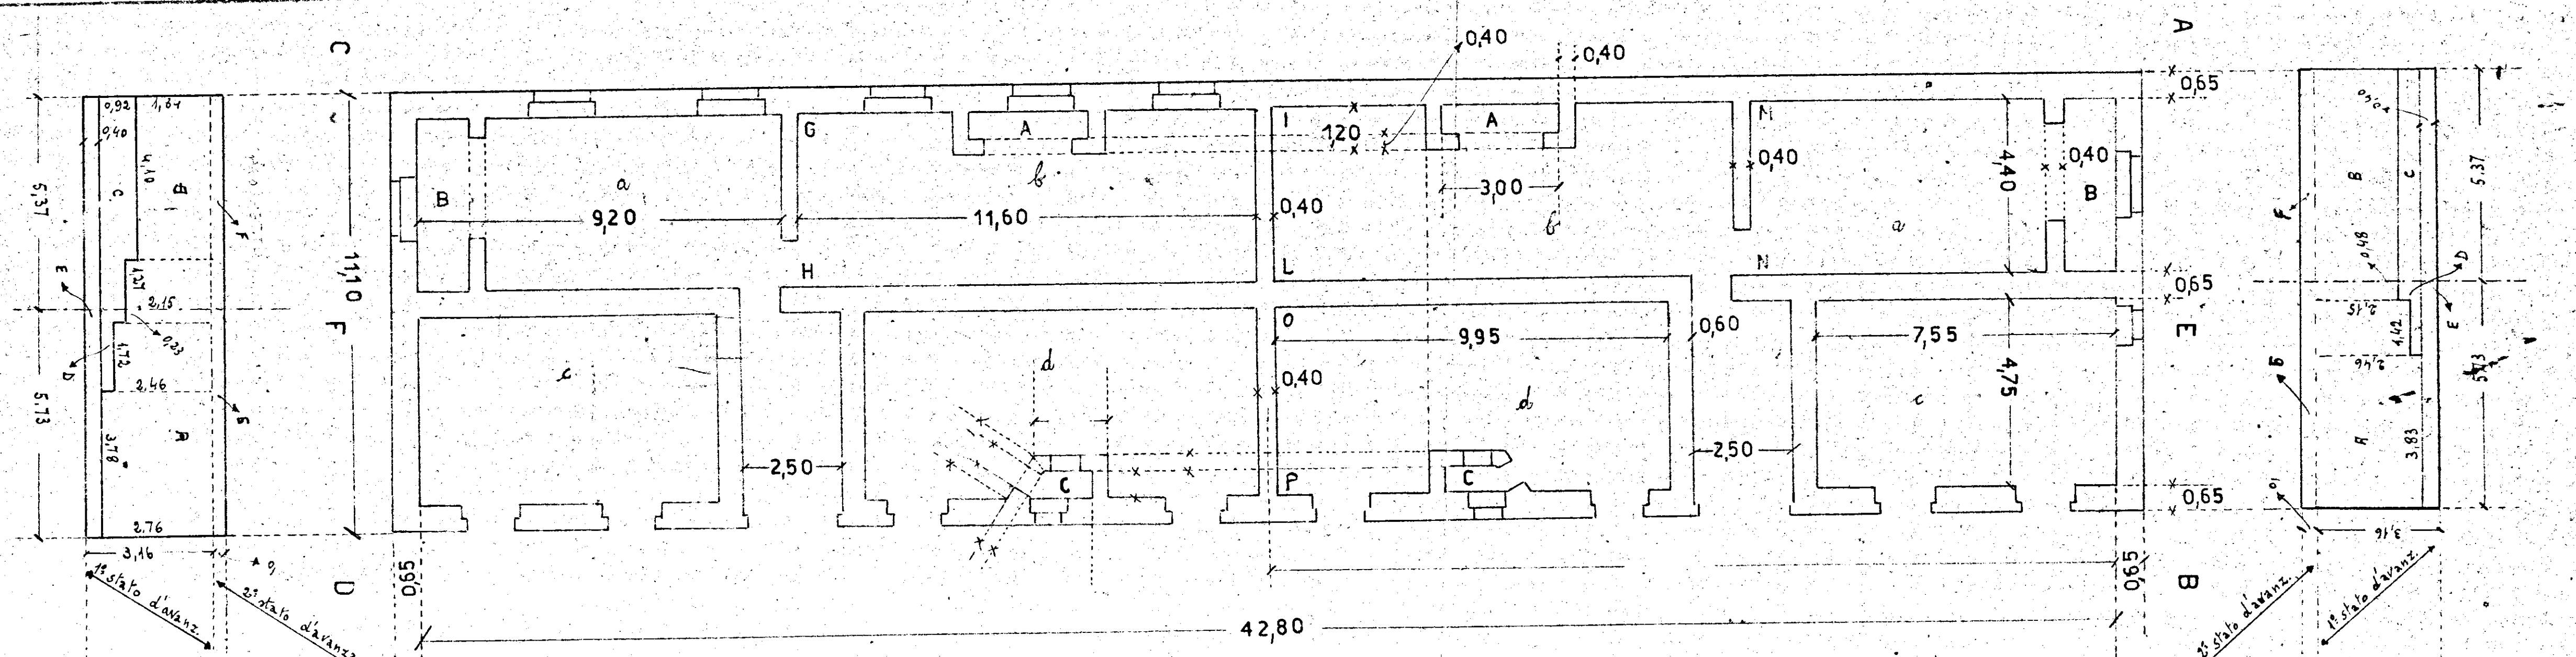
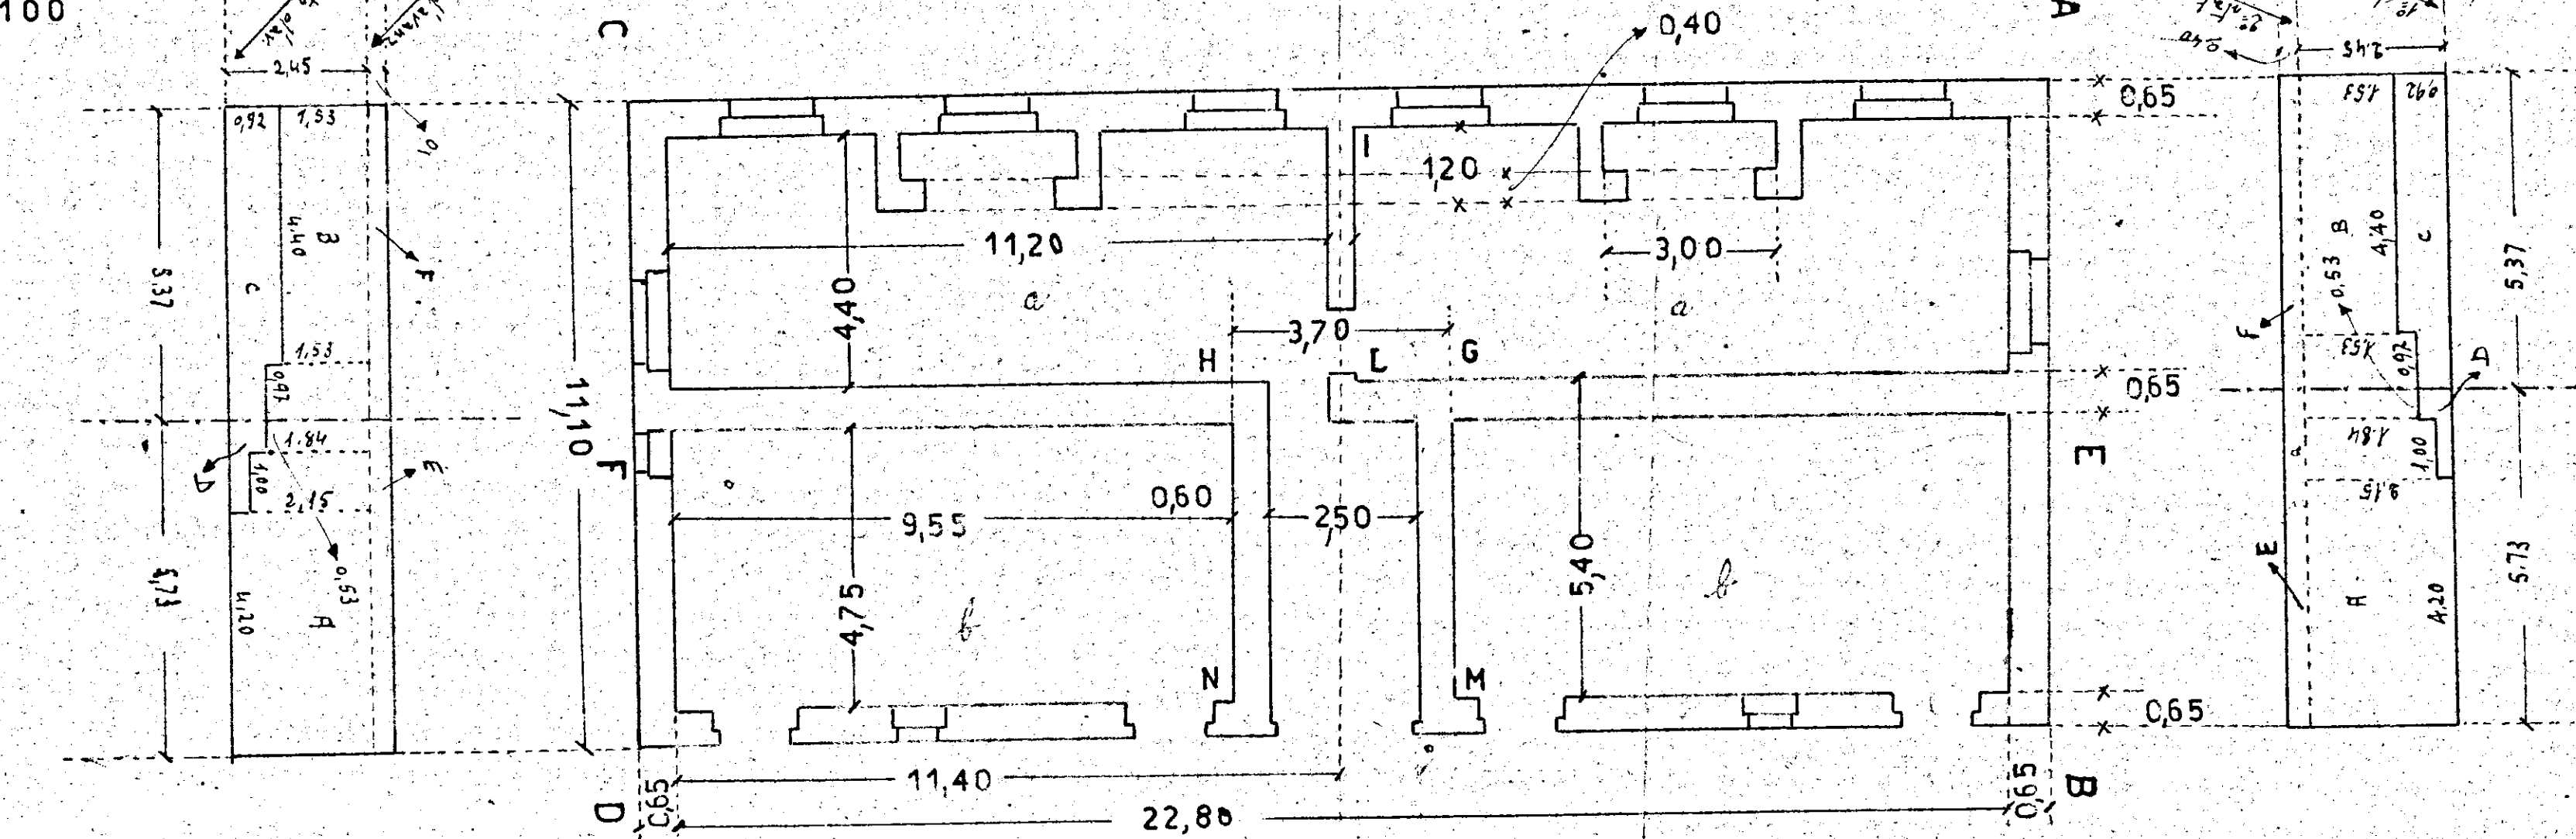


FIG. 10

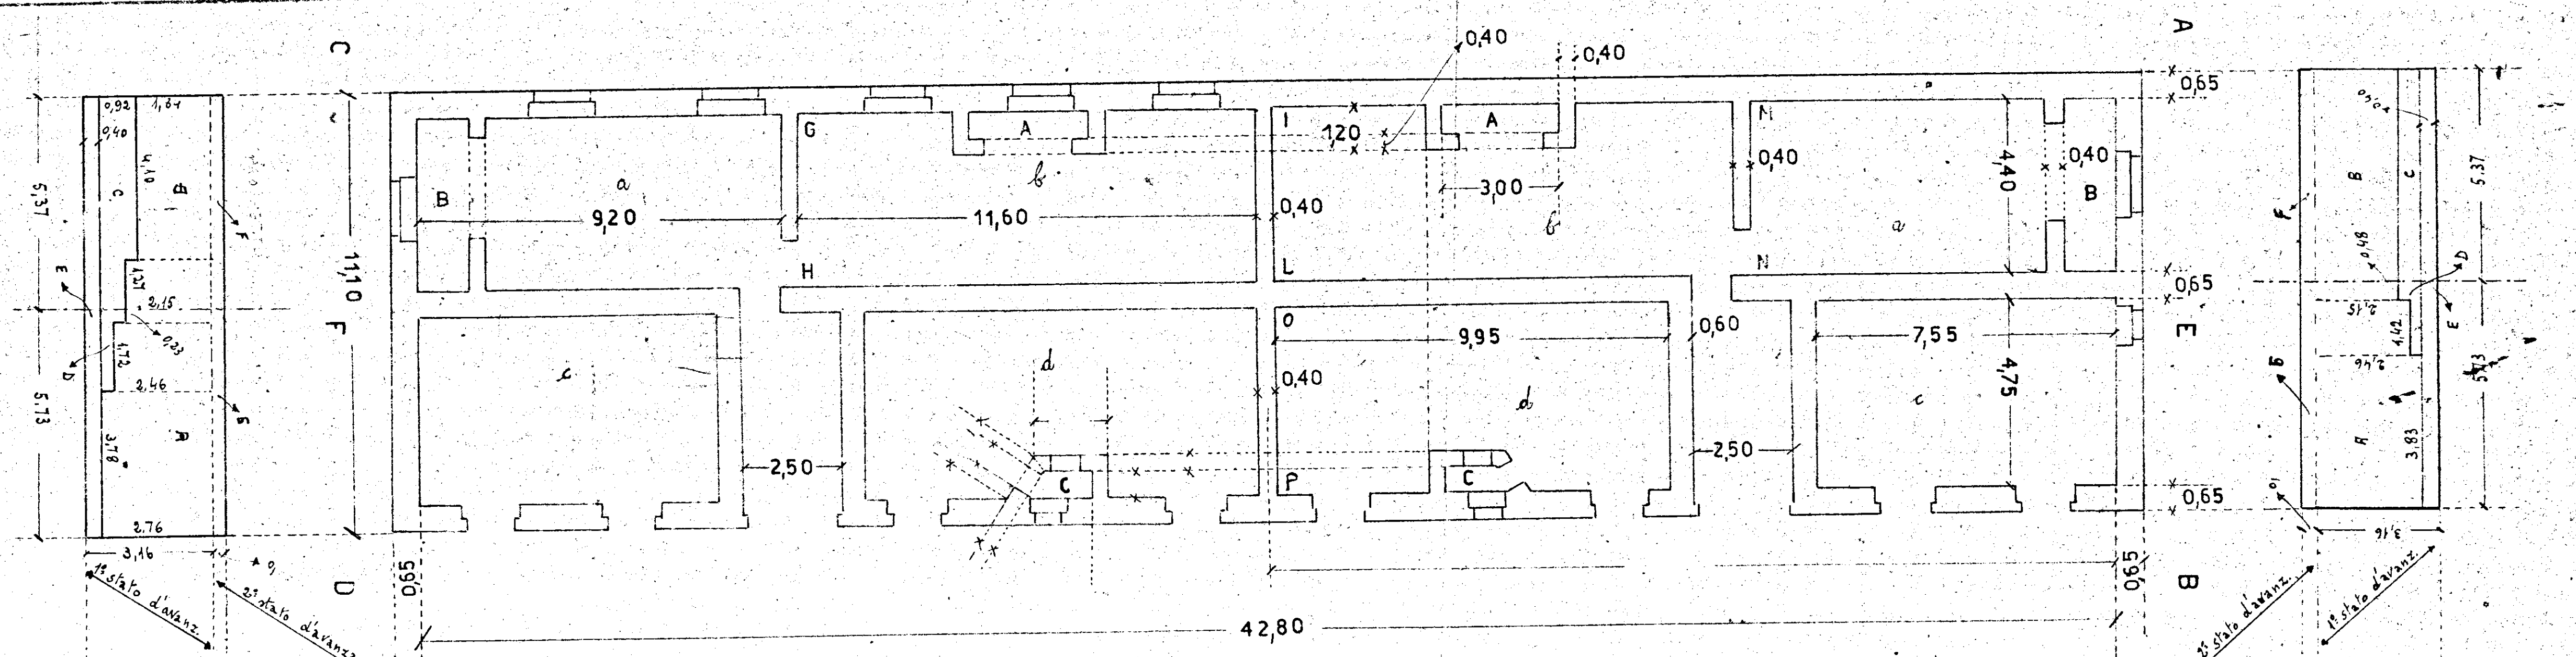


FIG. 11