


ISTITUTO AUTONOMO CASE POPOLARI
PER LA PROVINCIA DI BRINDISI

Costruzione di n° abitazioni per
LAVORATORI AGRICOLI DIPENDENTI
in LATIANO.


PROSPETTI e SEZIONE
SCALA 1:100




PROSPETTO ANTERIORE

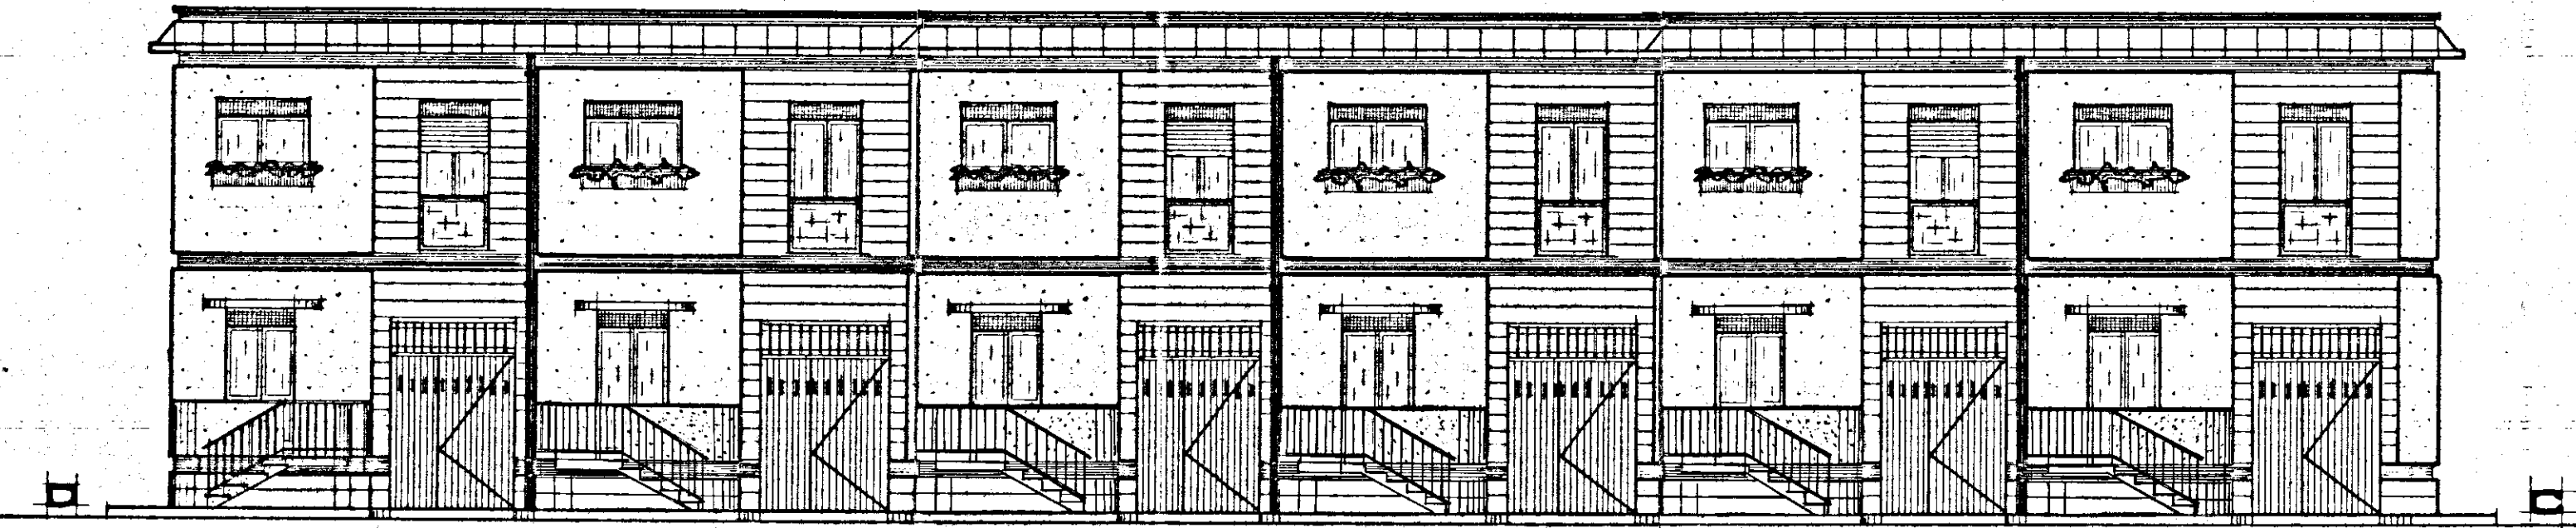

PROSPETTO POSTERIORE

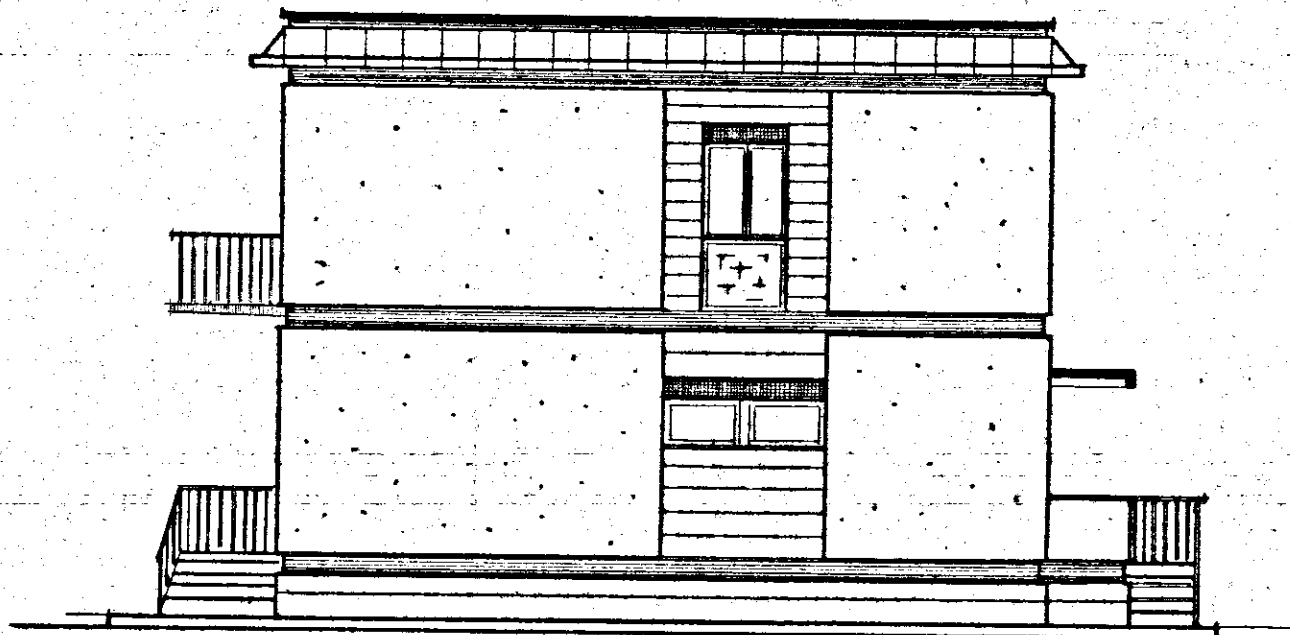

TESTATA A-D

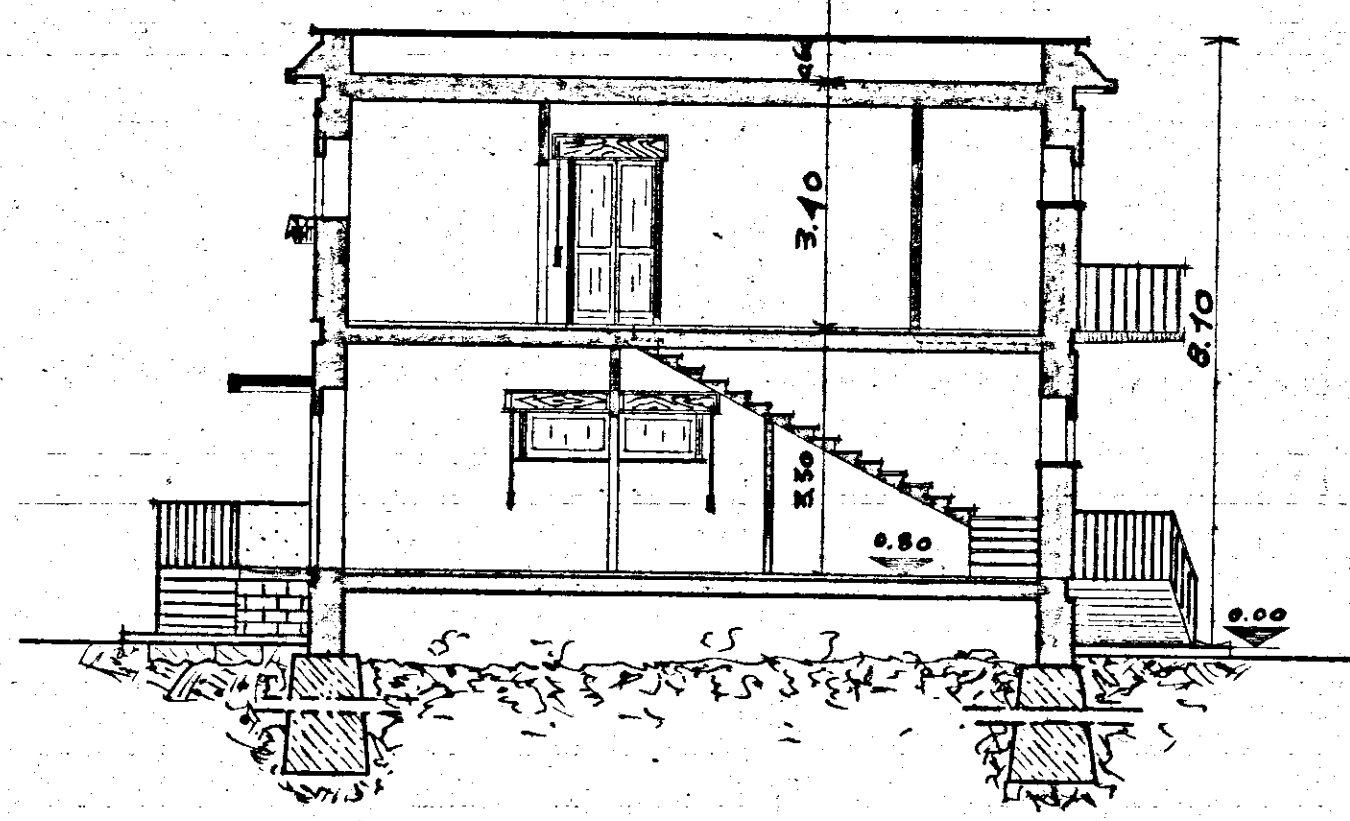

SEZIONE E-E'