


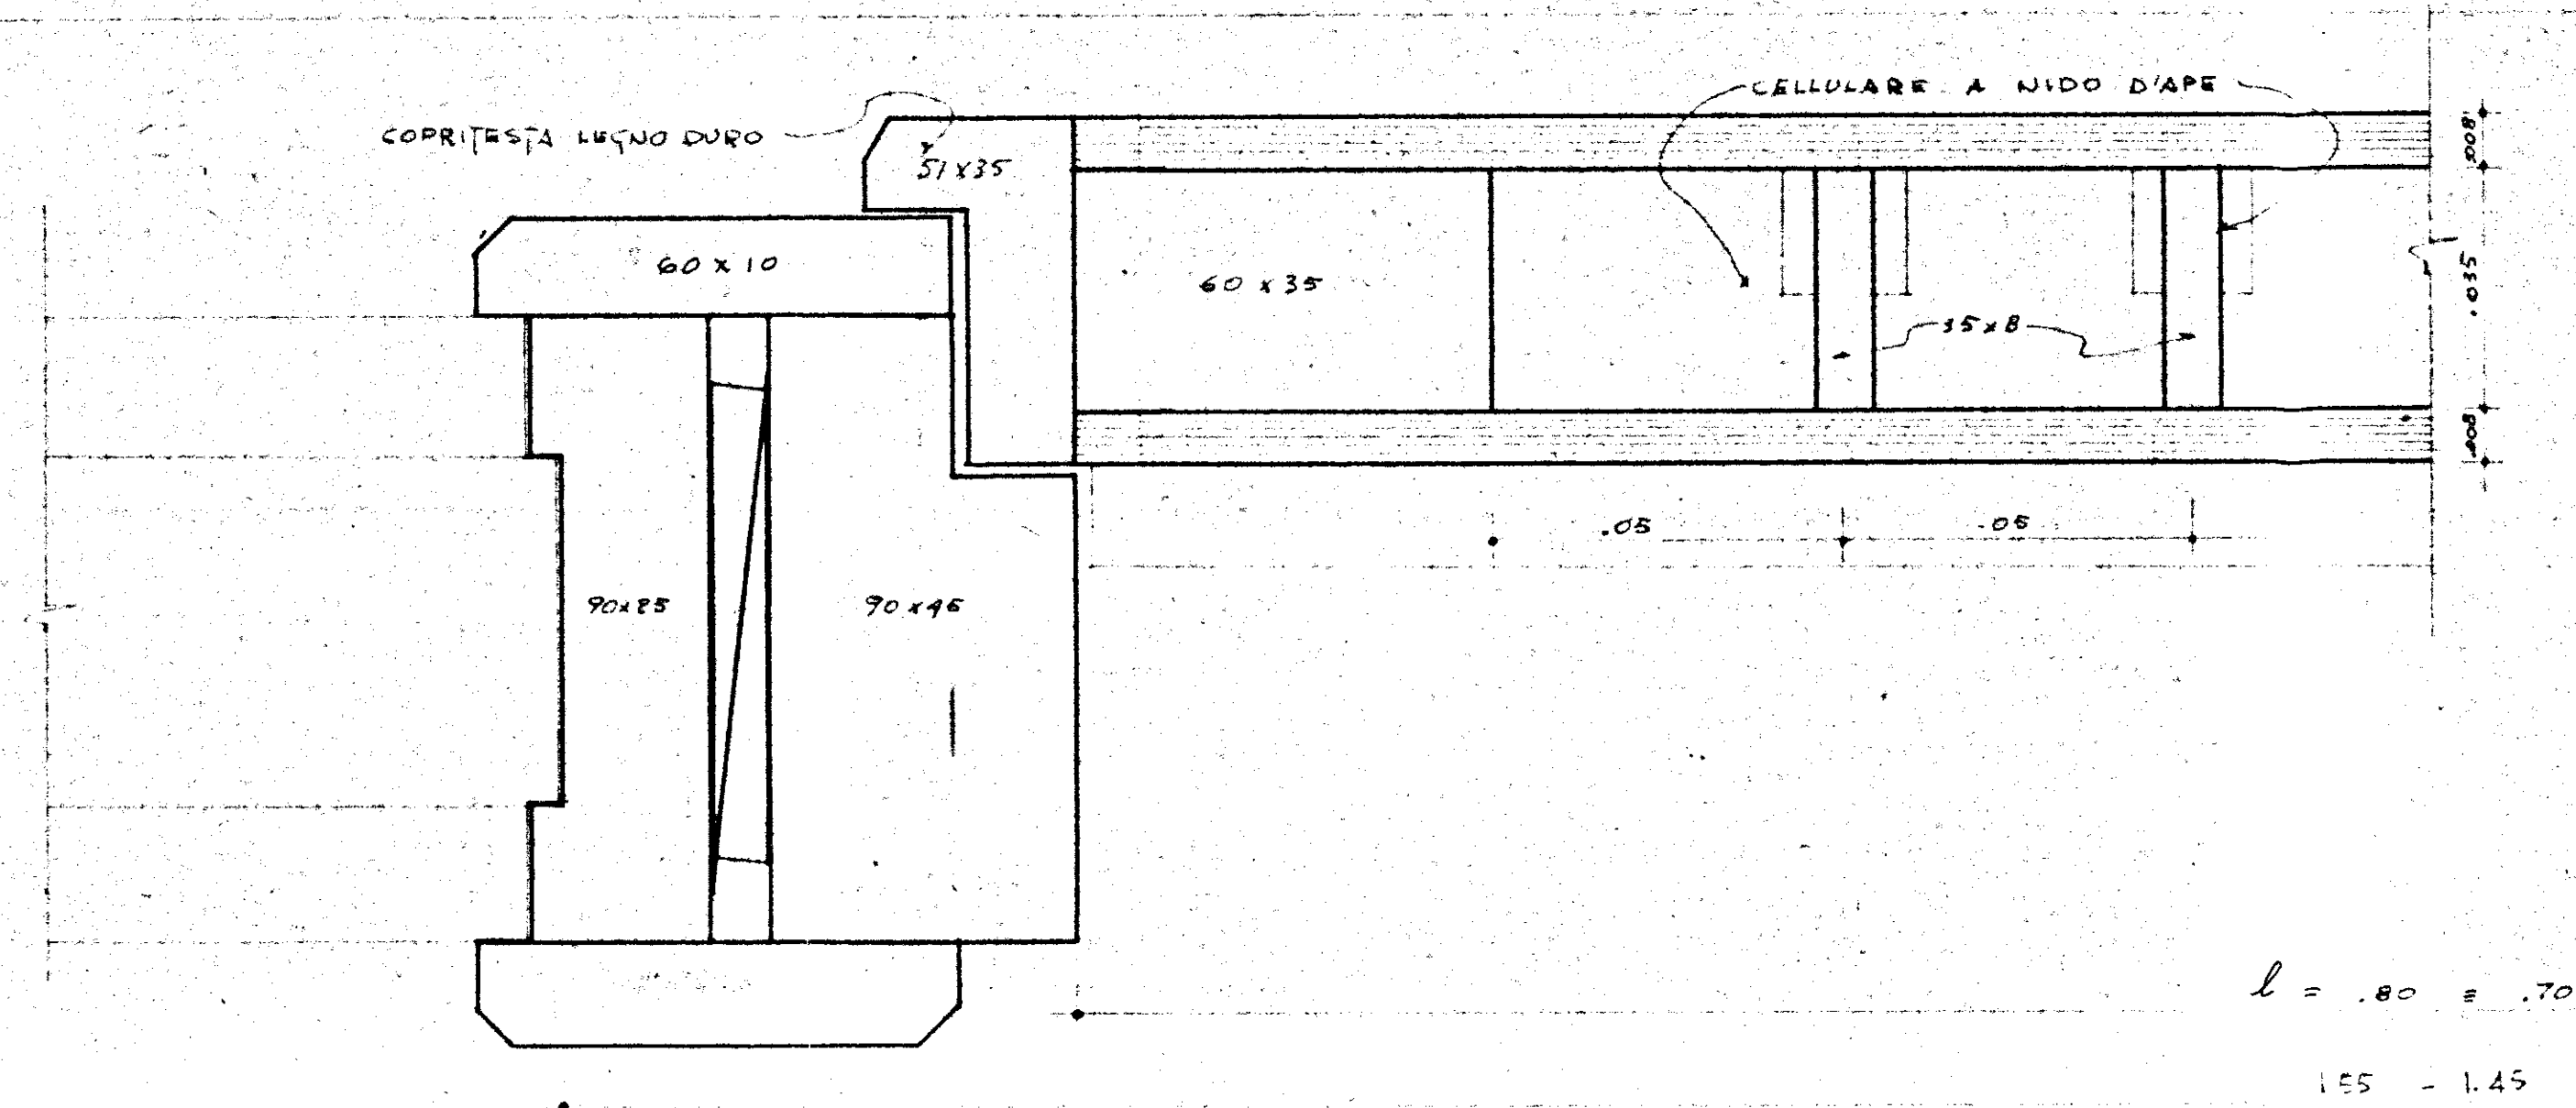
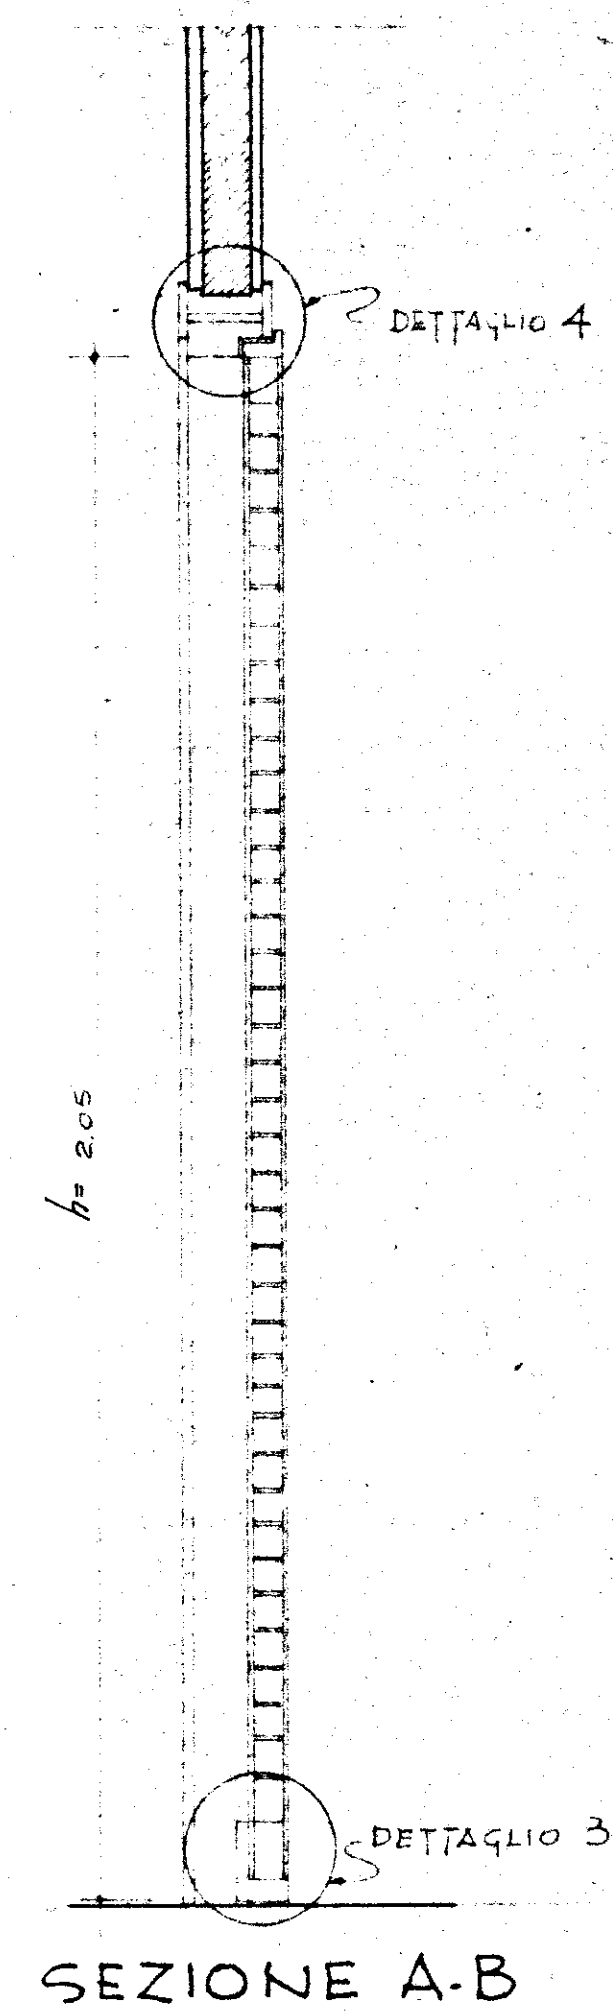


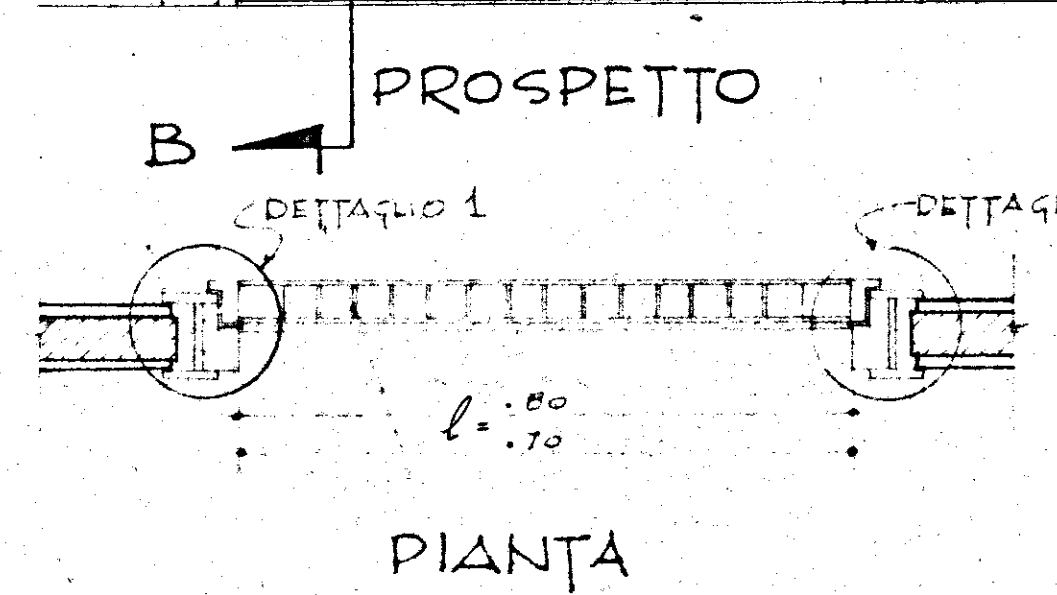


DETTAGLIO 1

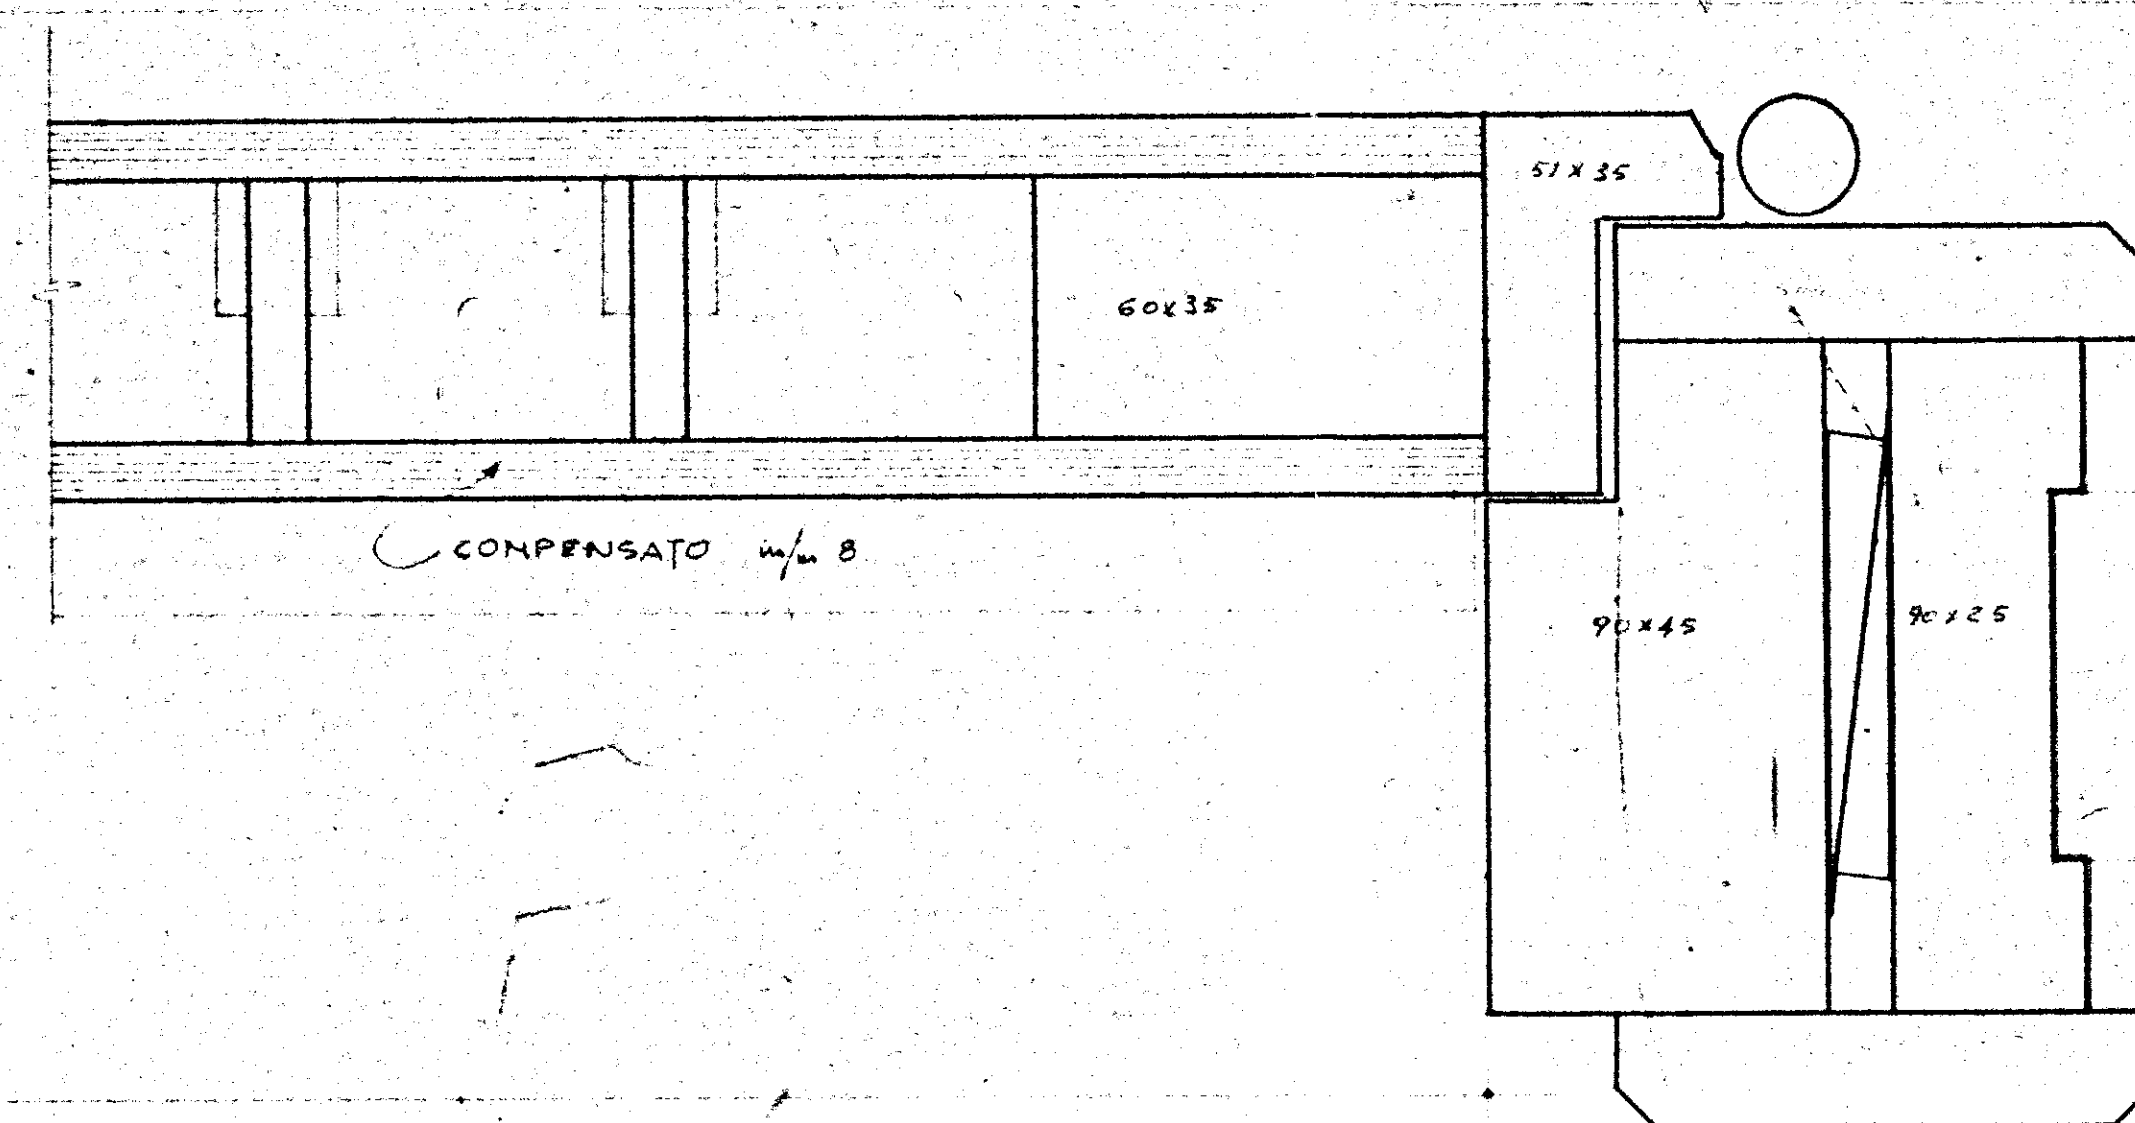

BETTAGLIO 2

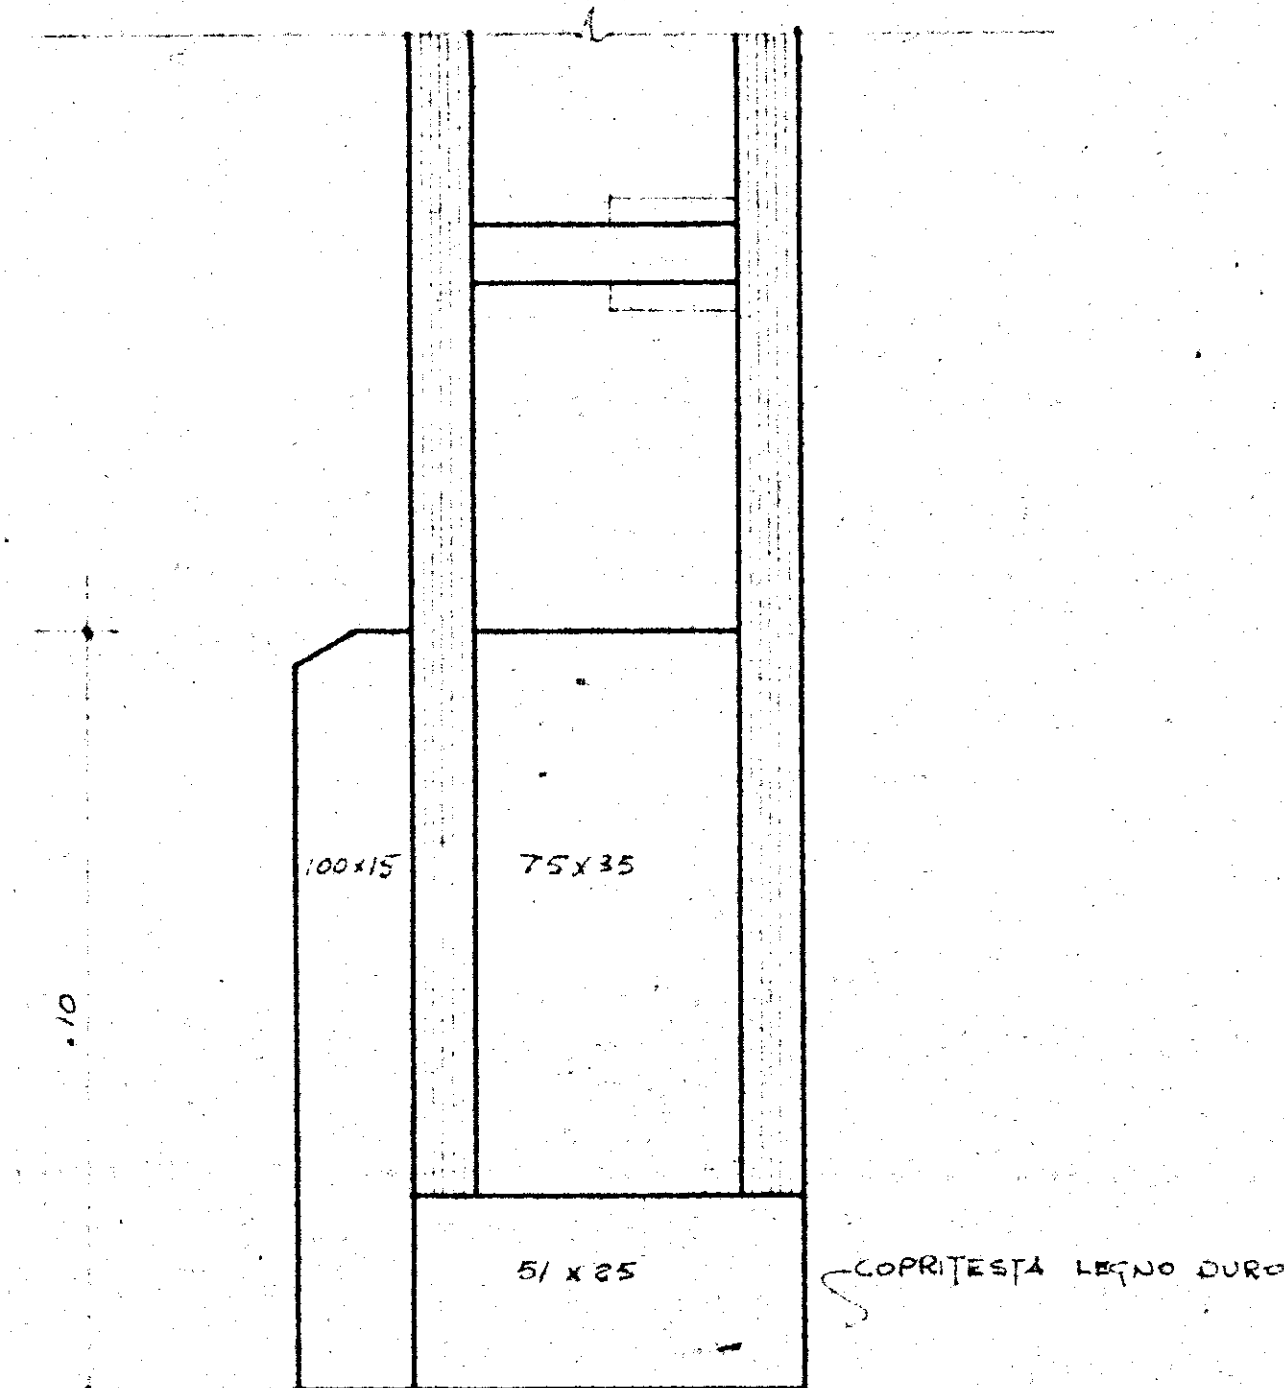

DETTAGLIO 3

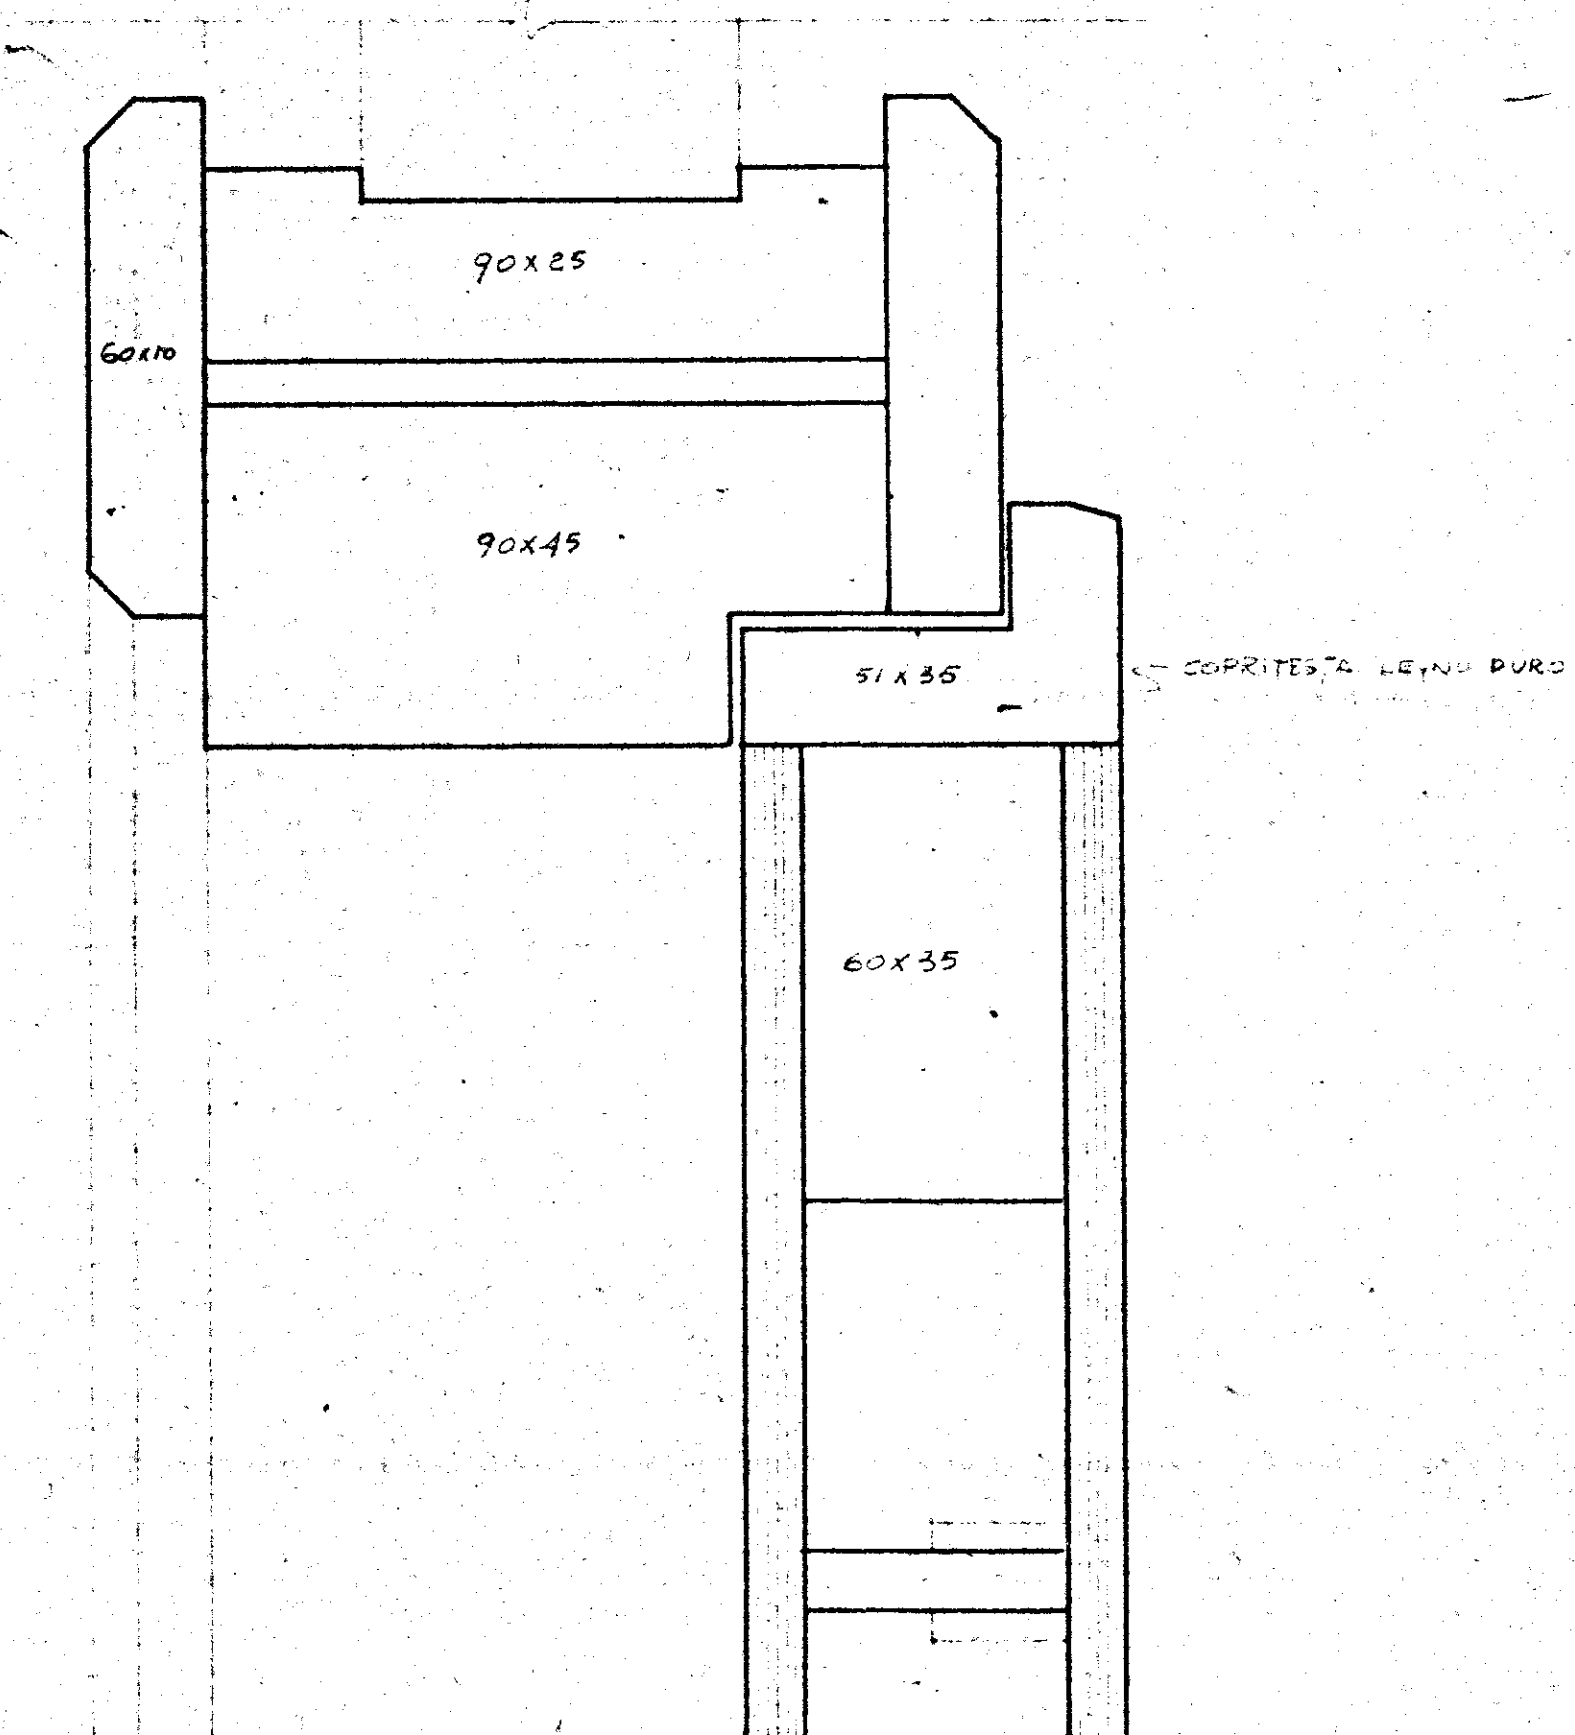

DETTAGLIO 4

GESTIONE GRUPPO ARCH. SPACCARELLI - A. BACCIN - BRUNO. DOM. G. BACCIN
 INA CASA nuclezi 1.2 ed. A.....G DIS. N° 6759
 2° SETTEMBRO n. 1.....24 TAV. 12
 case in SEQUE. MULTIMIPLO SERIE 241
 STAZIONE APP. PARTICOLARI PORTA TIPI P e P1 ROMA
 I.A.C.P. BRINDISI RAPP. 1:10 e 1:1 9° LUGLIO 1969