


36

COMMISSIONE EDILIZIA
BRINDISI
18 AGO. 1971
PARERE FAVOREVOLE

L'INGEGNERE CAPO
(Dr. Ing. Vincenzo Valentini)


IL SINDACO
(dr. Francesco Arina)

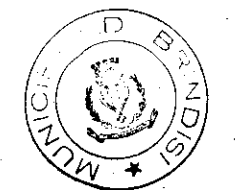

In esenzione di tasse e bollo
art. 33 legge 14-2-1963, n. 60

GESTIONE CASE LAVORATORI (legge 14-2-1963)		Intervento N° 1312		stazione appaltante I. A. C. P.	
QUARTIERE S. ELIA BRINDISI				2	
LOTTO "D" - NEGOZI				archivio	
PIANTA DELLE COPERTURE RAPP. 1:100				note	
EDILIZIA	Ing. O. Angelini	STRUTTURE-C	Ing. F. Piro		
EDILIZIA	Ing. M. Bolognese	IMPIANTI	Ing. P. Fabretti		
EDILIZIA	Ing. U. Lenoci	PROGRAMMAZ.	Ing. A. Maldari		
EDILIZIA	Ing. I. Perrelli	PROGRAMMAZ.	Ing. L. Poli		
EDILIZIA	Ing. L. Poli	PROGRAMMAZ.	Ing. E. Romanazzi		
EDILIZIA	Ar. F. Pignatelli	COORDINATORE	Ing. A. Maldari		
EDILIZIA	Ar. G. Pinto	DIREZIONE LL.	I. A. C. P.	controllo	viste
STRUTTURE-C	Ing. F. D'Alonzo				

1.00
2.50
2.00

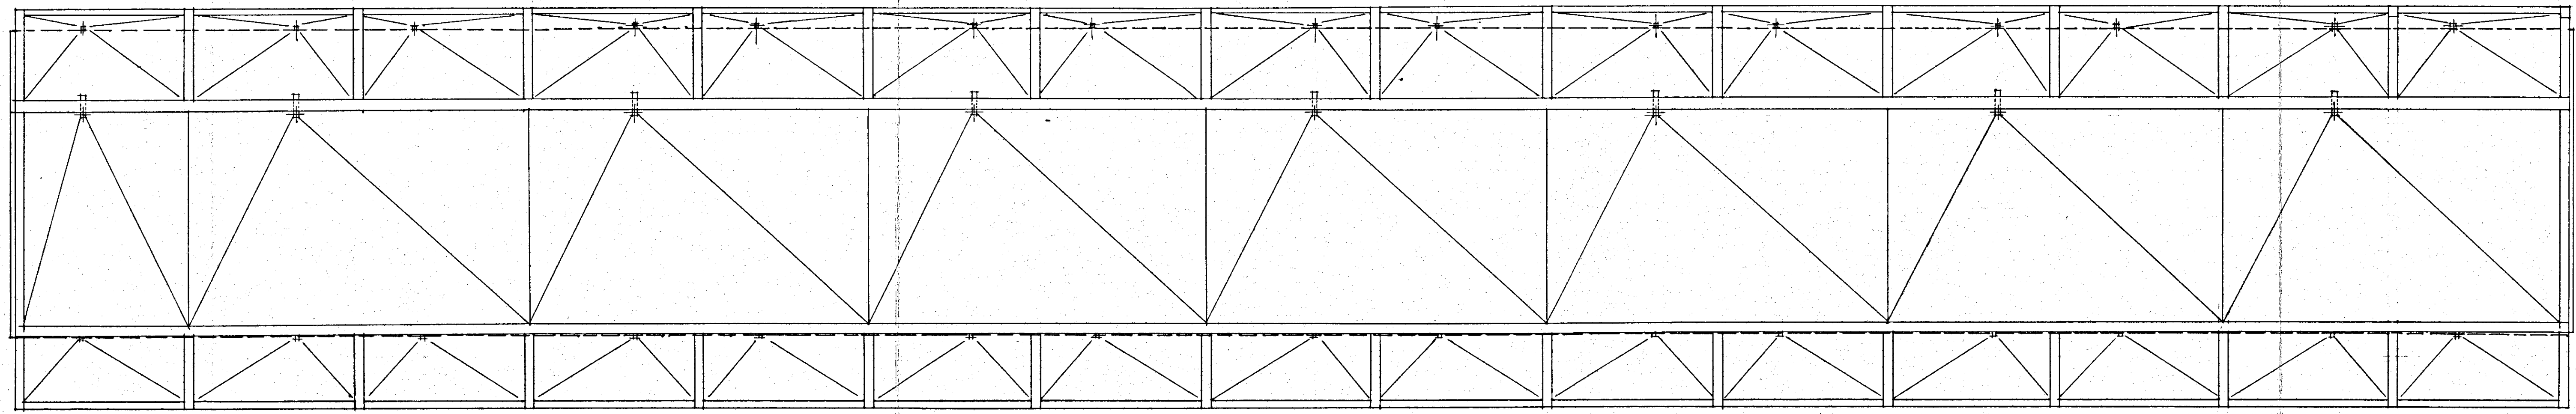

78.60