


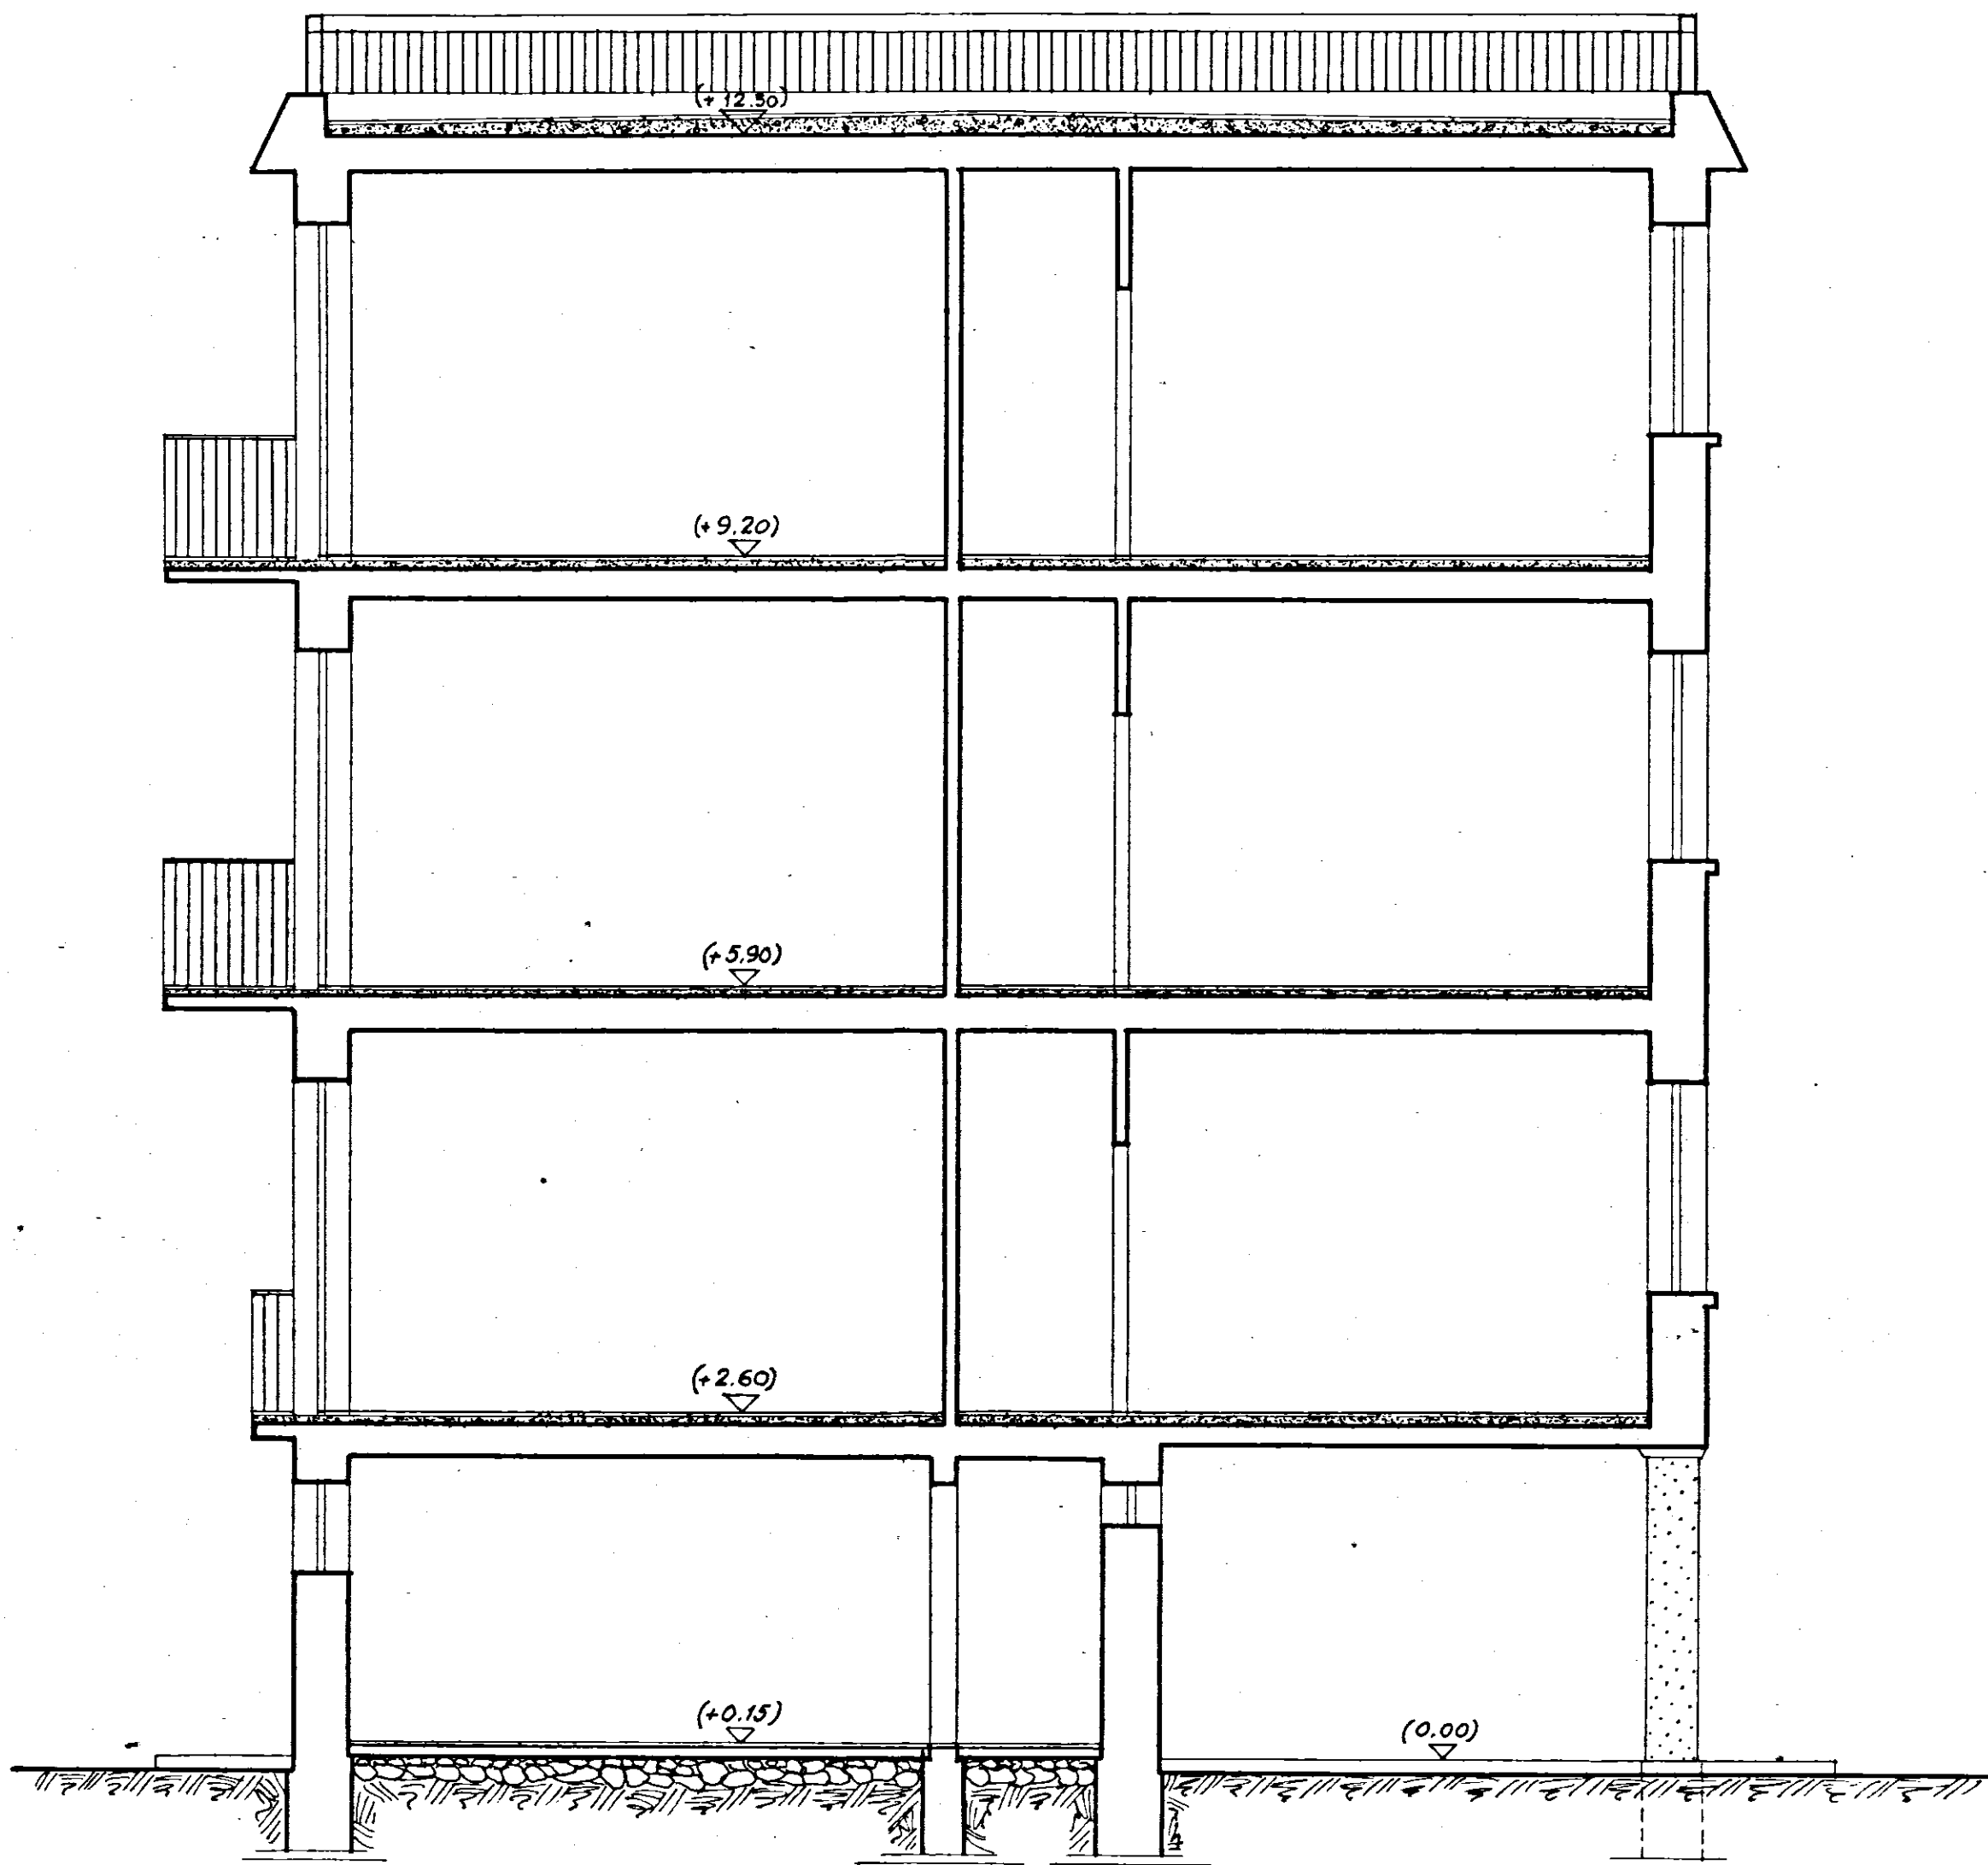

COOP. EDILIZIA
 "LA CASA"
 FASANO DI PUGLIA
 PRESIDENTE
 Donato Di Cesare
 Renato Ricciardi

COOPERATIVA EDILIZIA "LA CASA"		FINANZIAMENTO GesCal (Legge 14-2-1963 n° 60)		STAZIONE APPALTANTE Cooperativa «LA CASA»		
N° 2 palazzine con 12 alloggi economici in Fasano (TIPO C)				data: GIU	egg.	9
				egg.	egg.	
sezione A-A				rapp. 1.50		Archivio:
Dr. Ing. GIOVANNI VALENTINI FASANO		PROGETTO	Det. Ing. Giovanni Valentini ing. R. Valentini	Approvazioni: C E C 29 FEB. 1972		
Dr. Ing. GIOVANNI VALENTINI FASANO		DIRETTORE DEI LAVORI	Det. Ing. Giovanni Valentini ing. R. Valentini	Controllo disegni:		visto: