


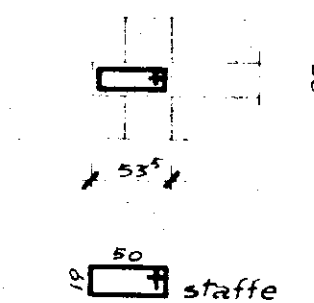
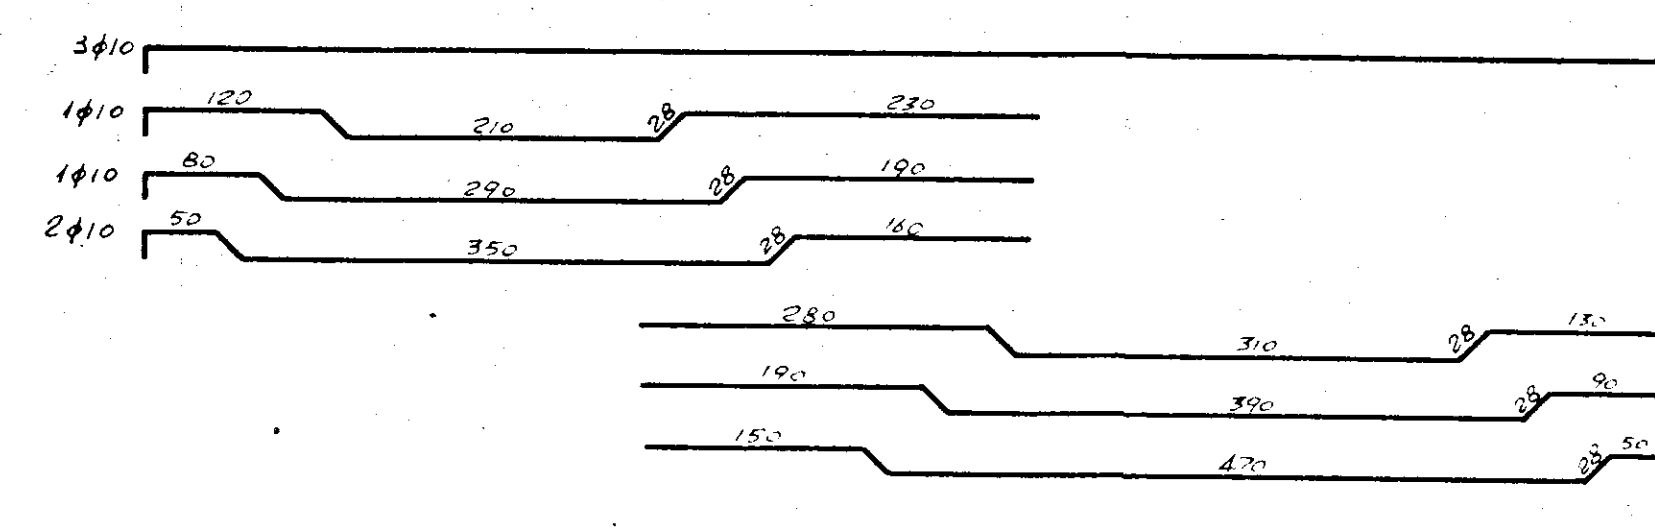
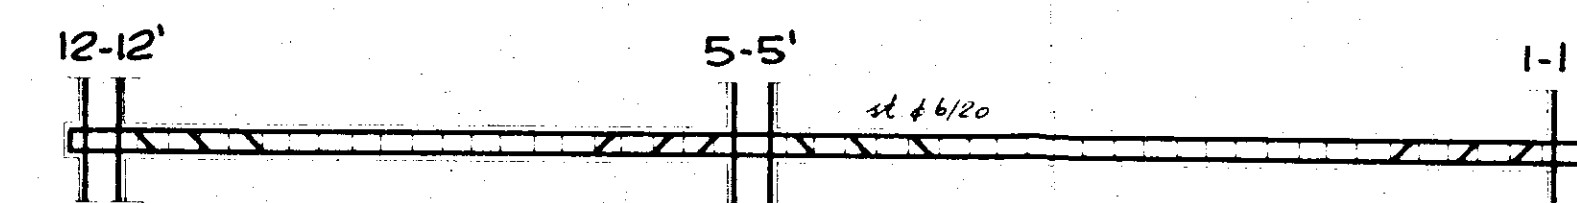
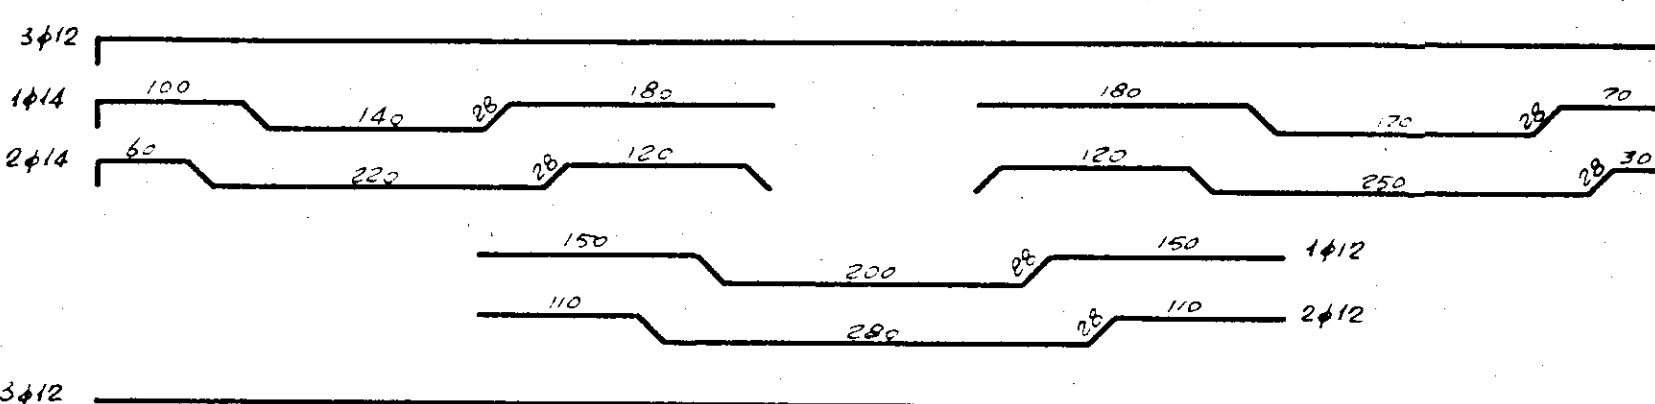
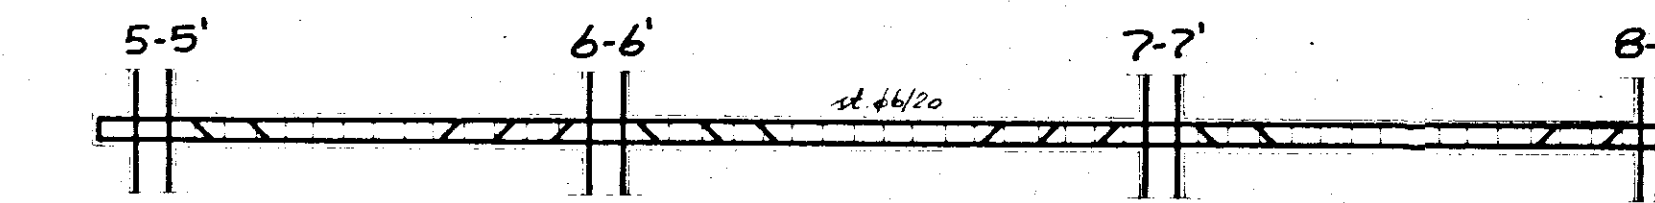
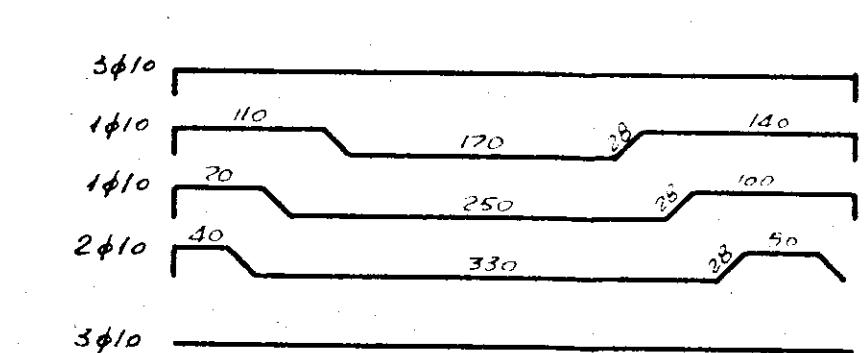
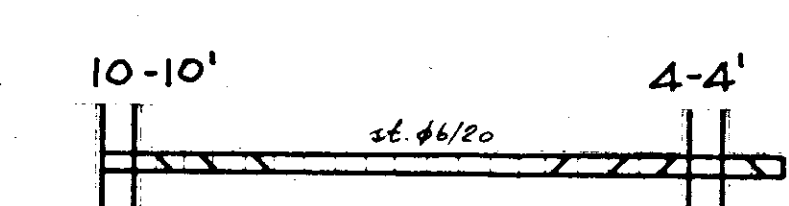
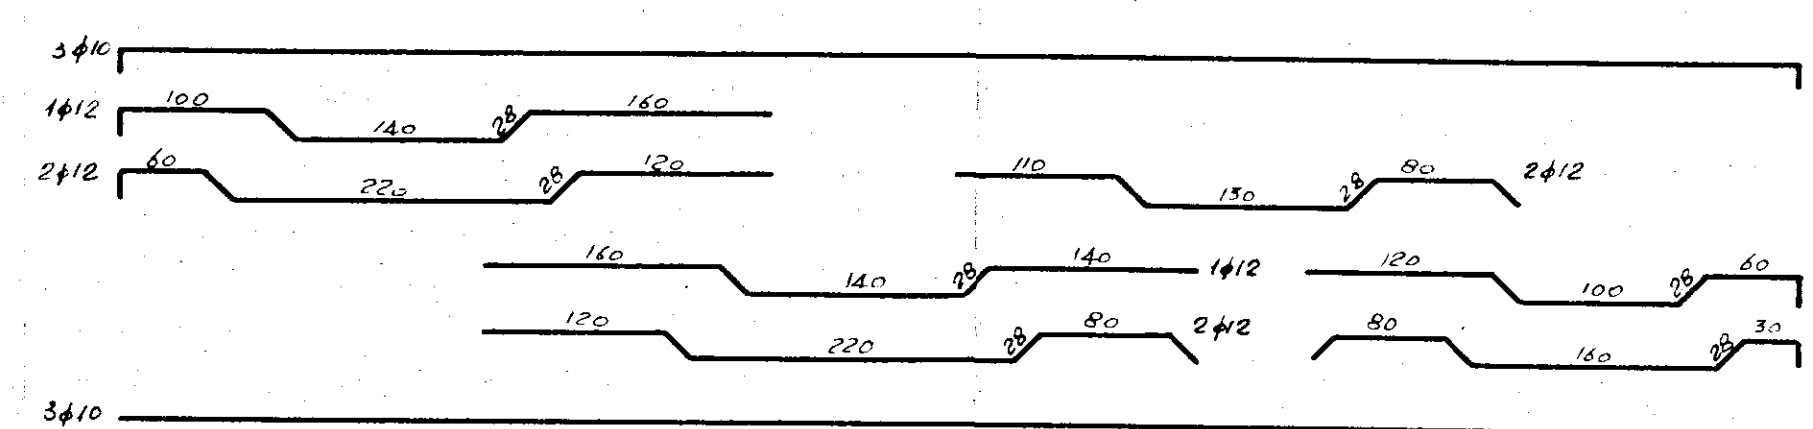
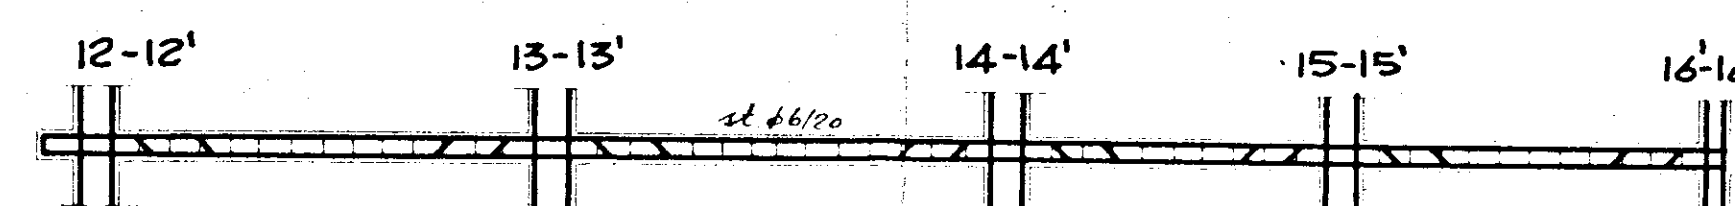
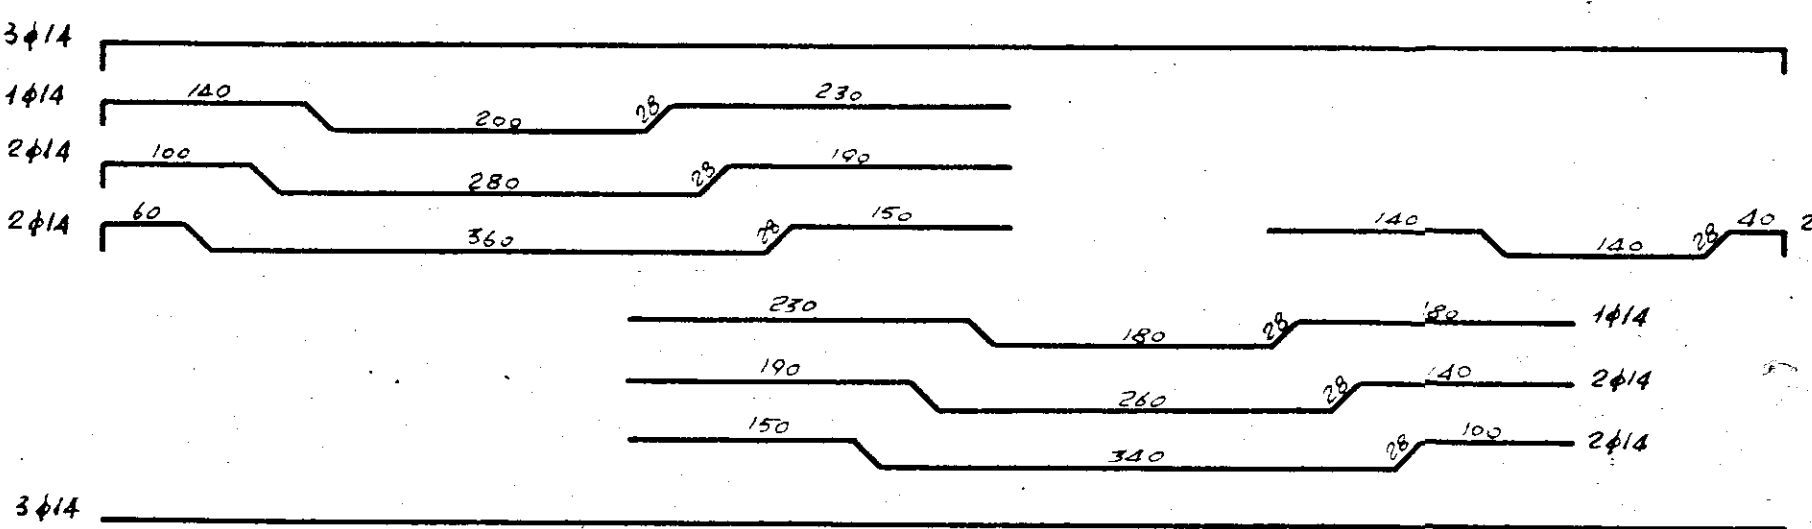


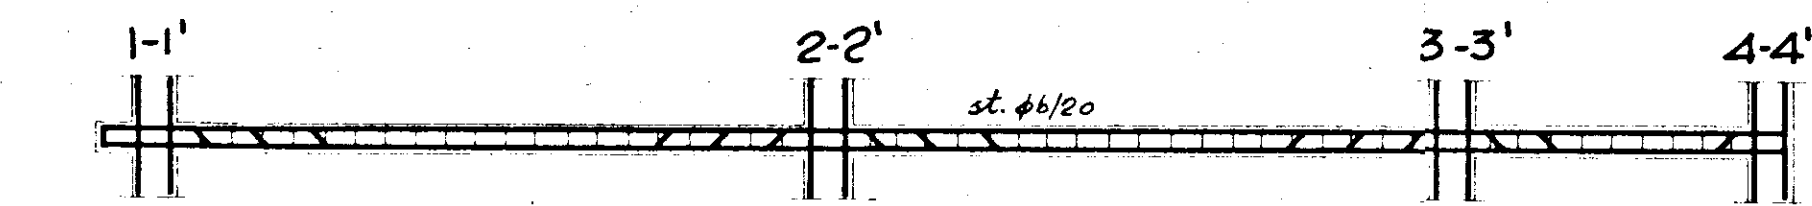

SEZIONE GENERICA TRAVE 12-12'/5-5'/1-1'

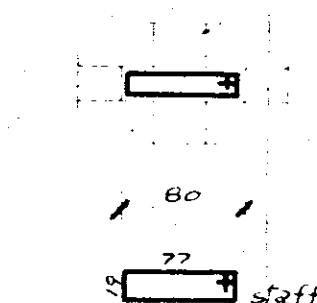

SEZIONE GENERICA TRAVE

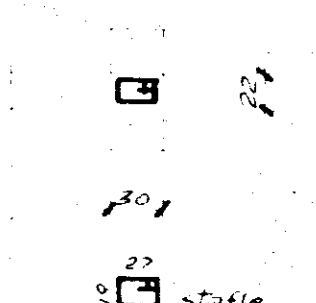

SEZIONE GENERICA TRAVE 10-10'/4-4'



GESTIONE CASE LAVORATORI (legge 14 2 963 n° 60)		Intervento N° 194		stazione appaltante: I. a. c. p.	
QUARTIERE «S. ELIA» BRINDISI Edilizia Sovvenzionata				data	aggiornamenti
EDIFICIO TIPO "B" ANGOLO ARMATURE TRAVI PIANO TIPO				aggiornam	aggiornam
				22	
				archivio	
Per il C. Tratti P. Tratti 4.2.2011				note	
				C ₂ 28gg = 210 kg/m ²	
				C ₁ 2000 kg/m ²	
				data	
				5.2.2011	
Dir. Ing. ITALO PERRETTI		EDILIZIA		congrat	
Dir. Arch. FORTUNATO PIGNATELLI		EDILIZIA - coordinatore		stile	
Dir. Ing. CORRADO TRAVAGLINI		EDILIZIA			
Dir. Ing. FRANCESCO D'ALONZO		STRUTTURE			
Dir. Ing. N. VIVARELLI SCARASCIA		IMPIANTI			
Dir. Ing. LEONARDO POTTI		PROGRAMMAZIONE			
I. A. C. P.		DIREZIONE LAVORI			