
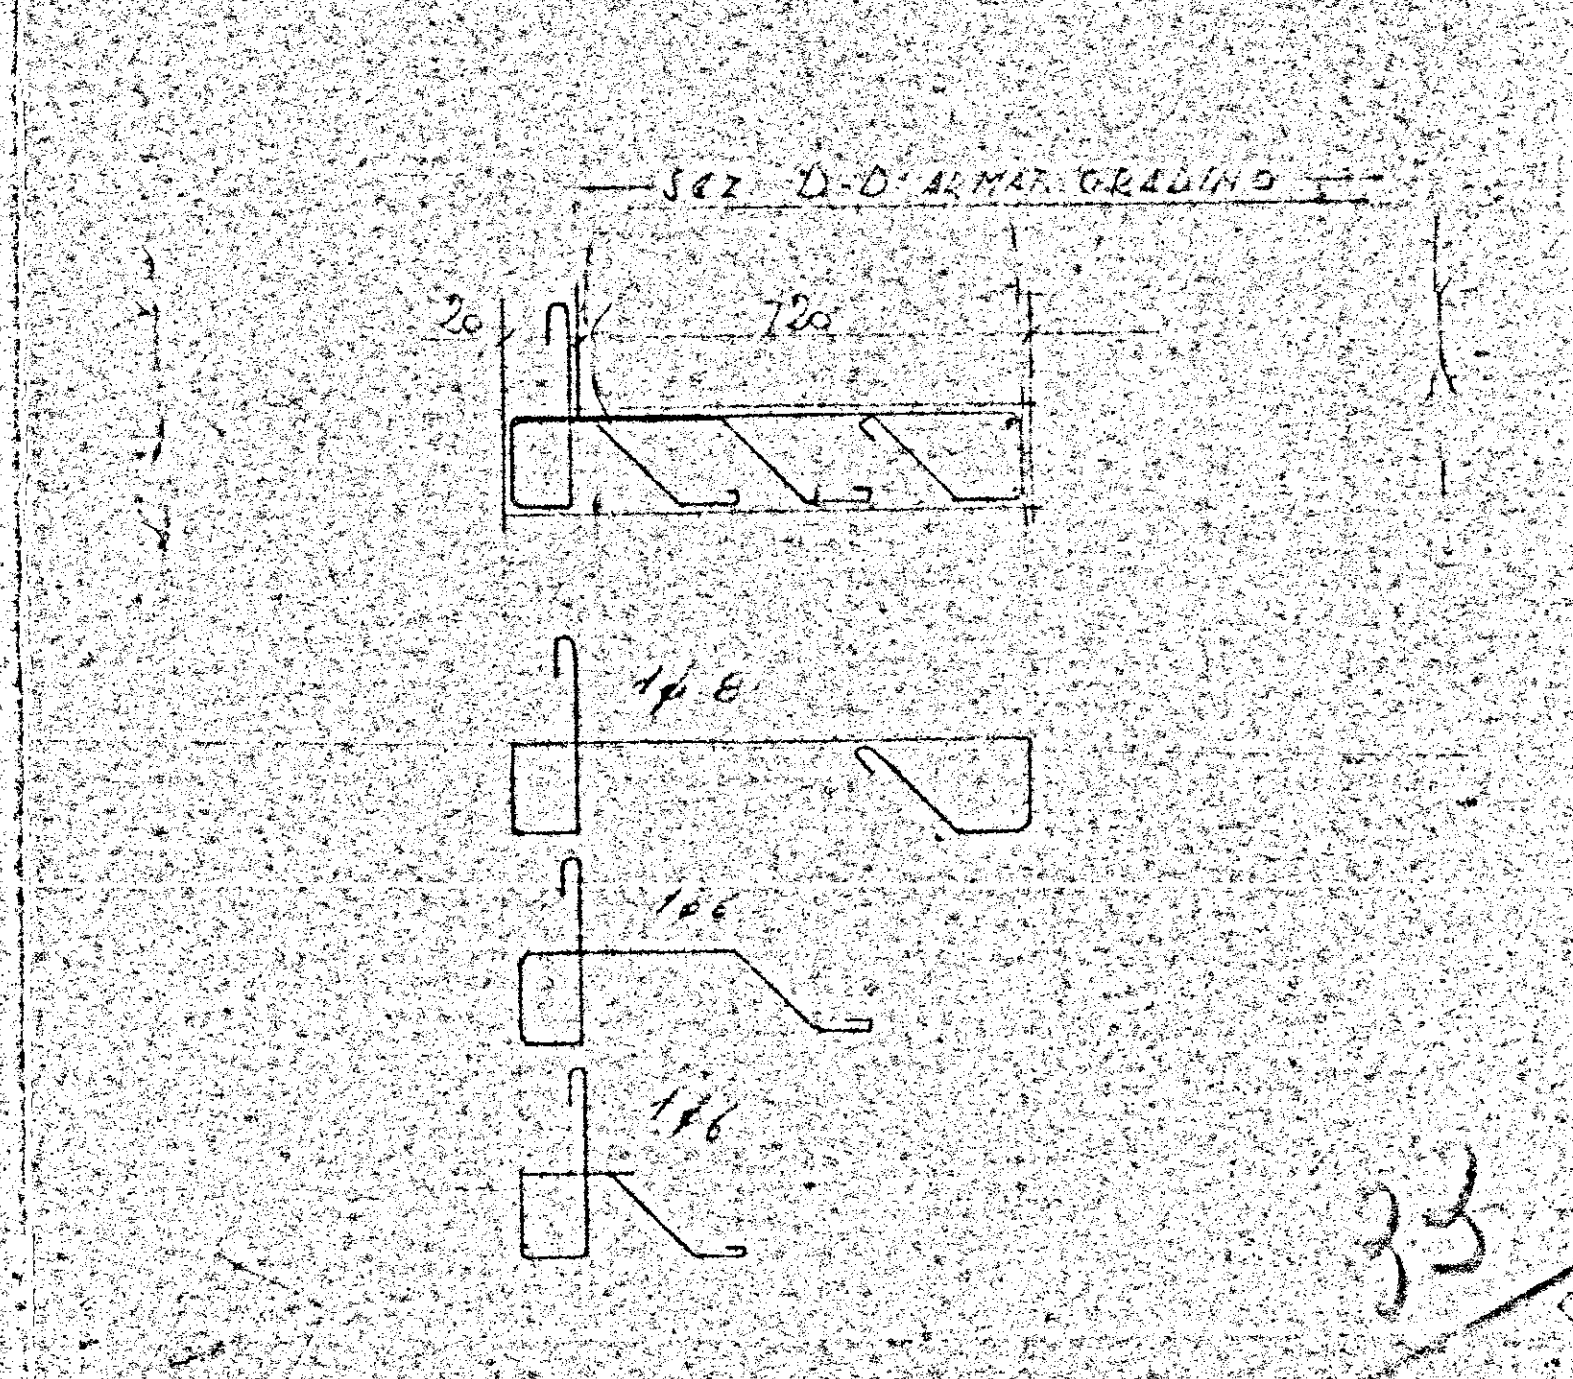
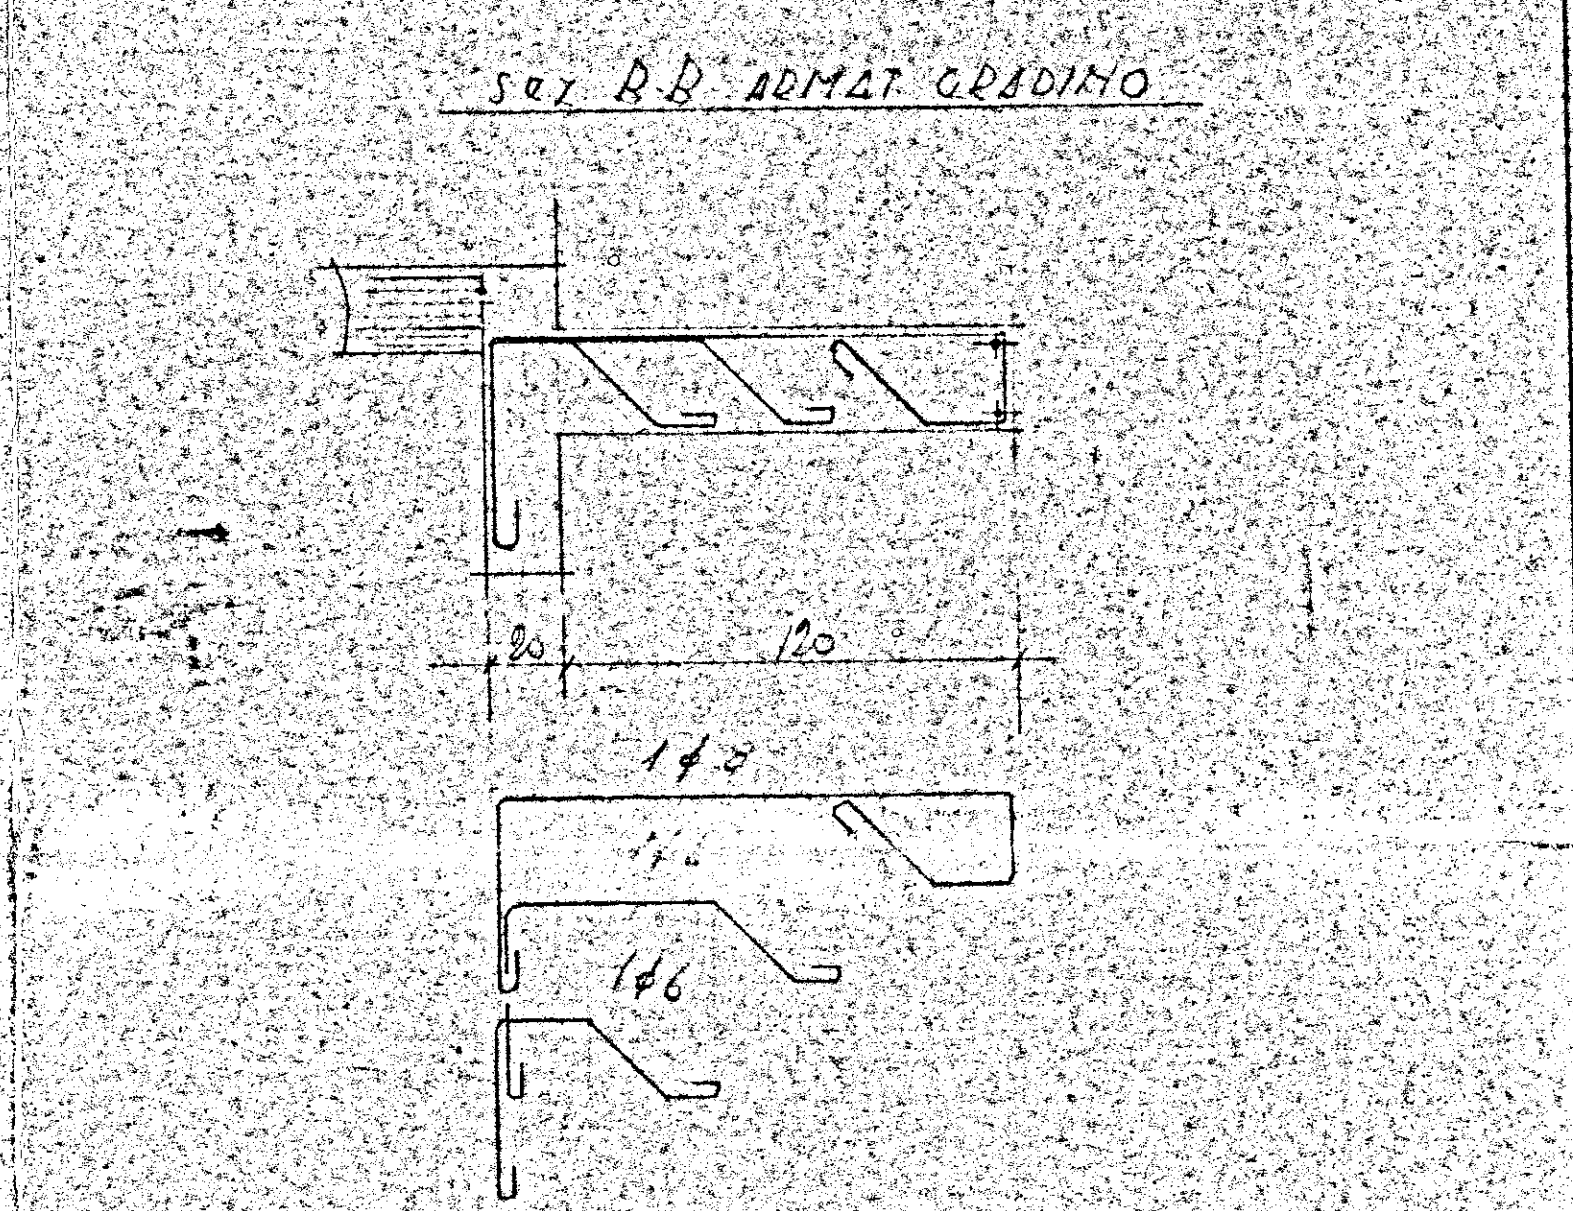
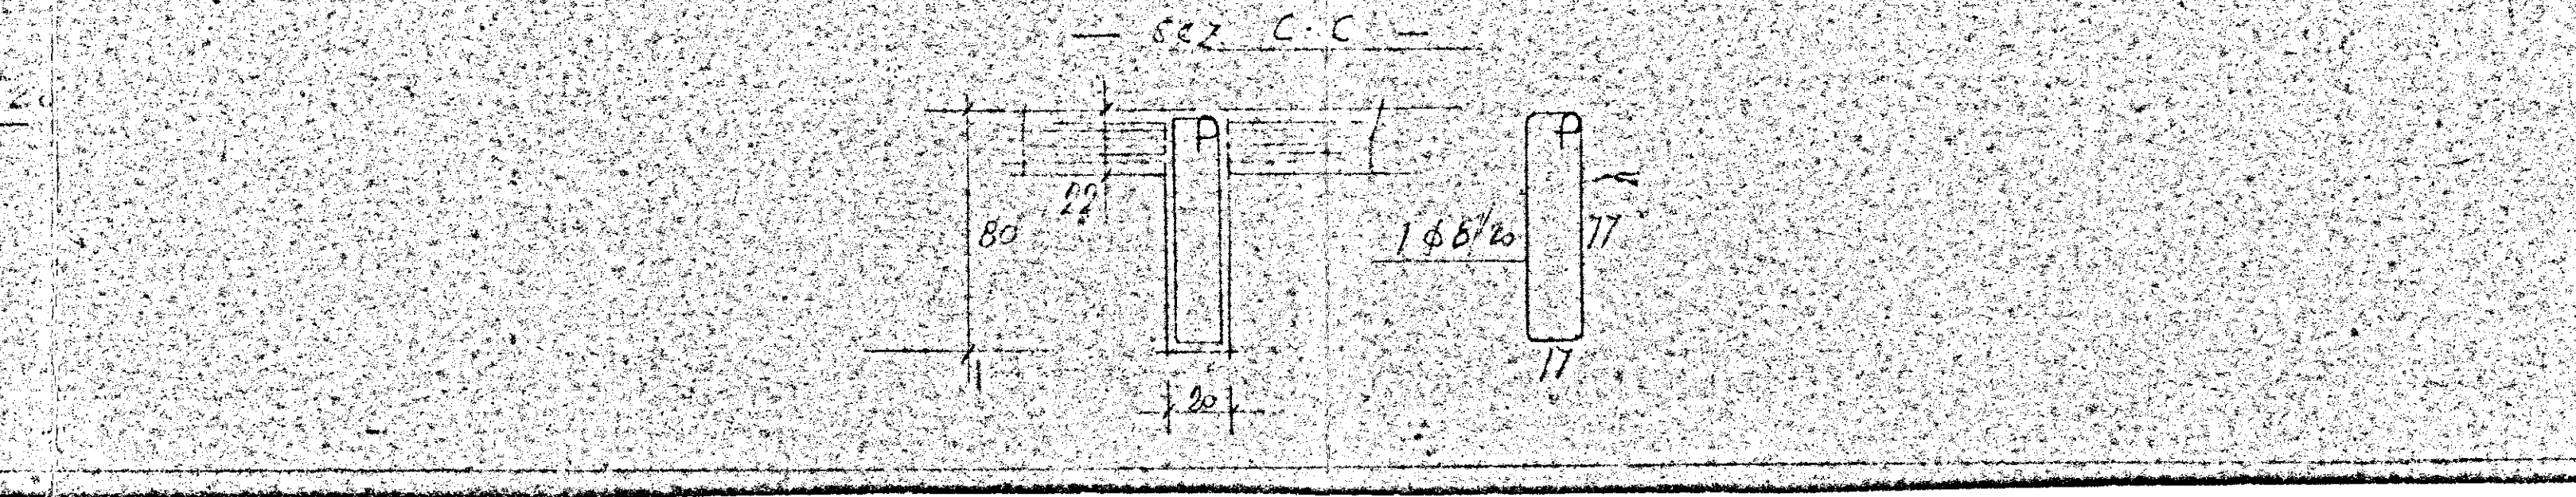
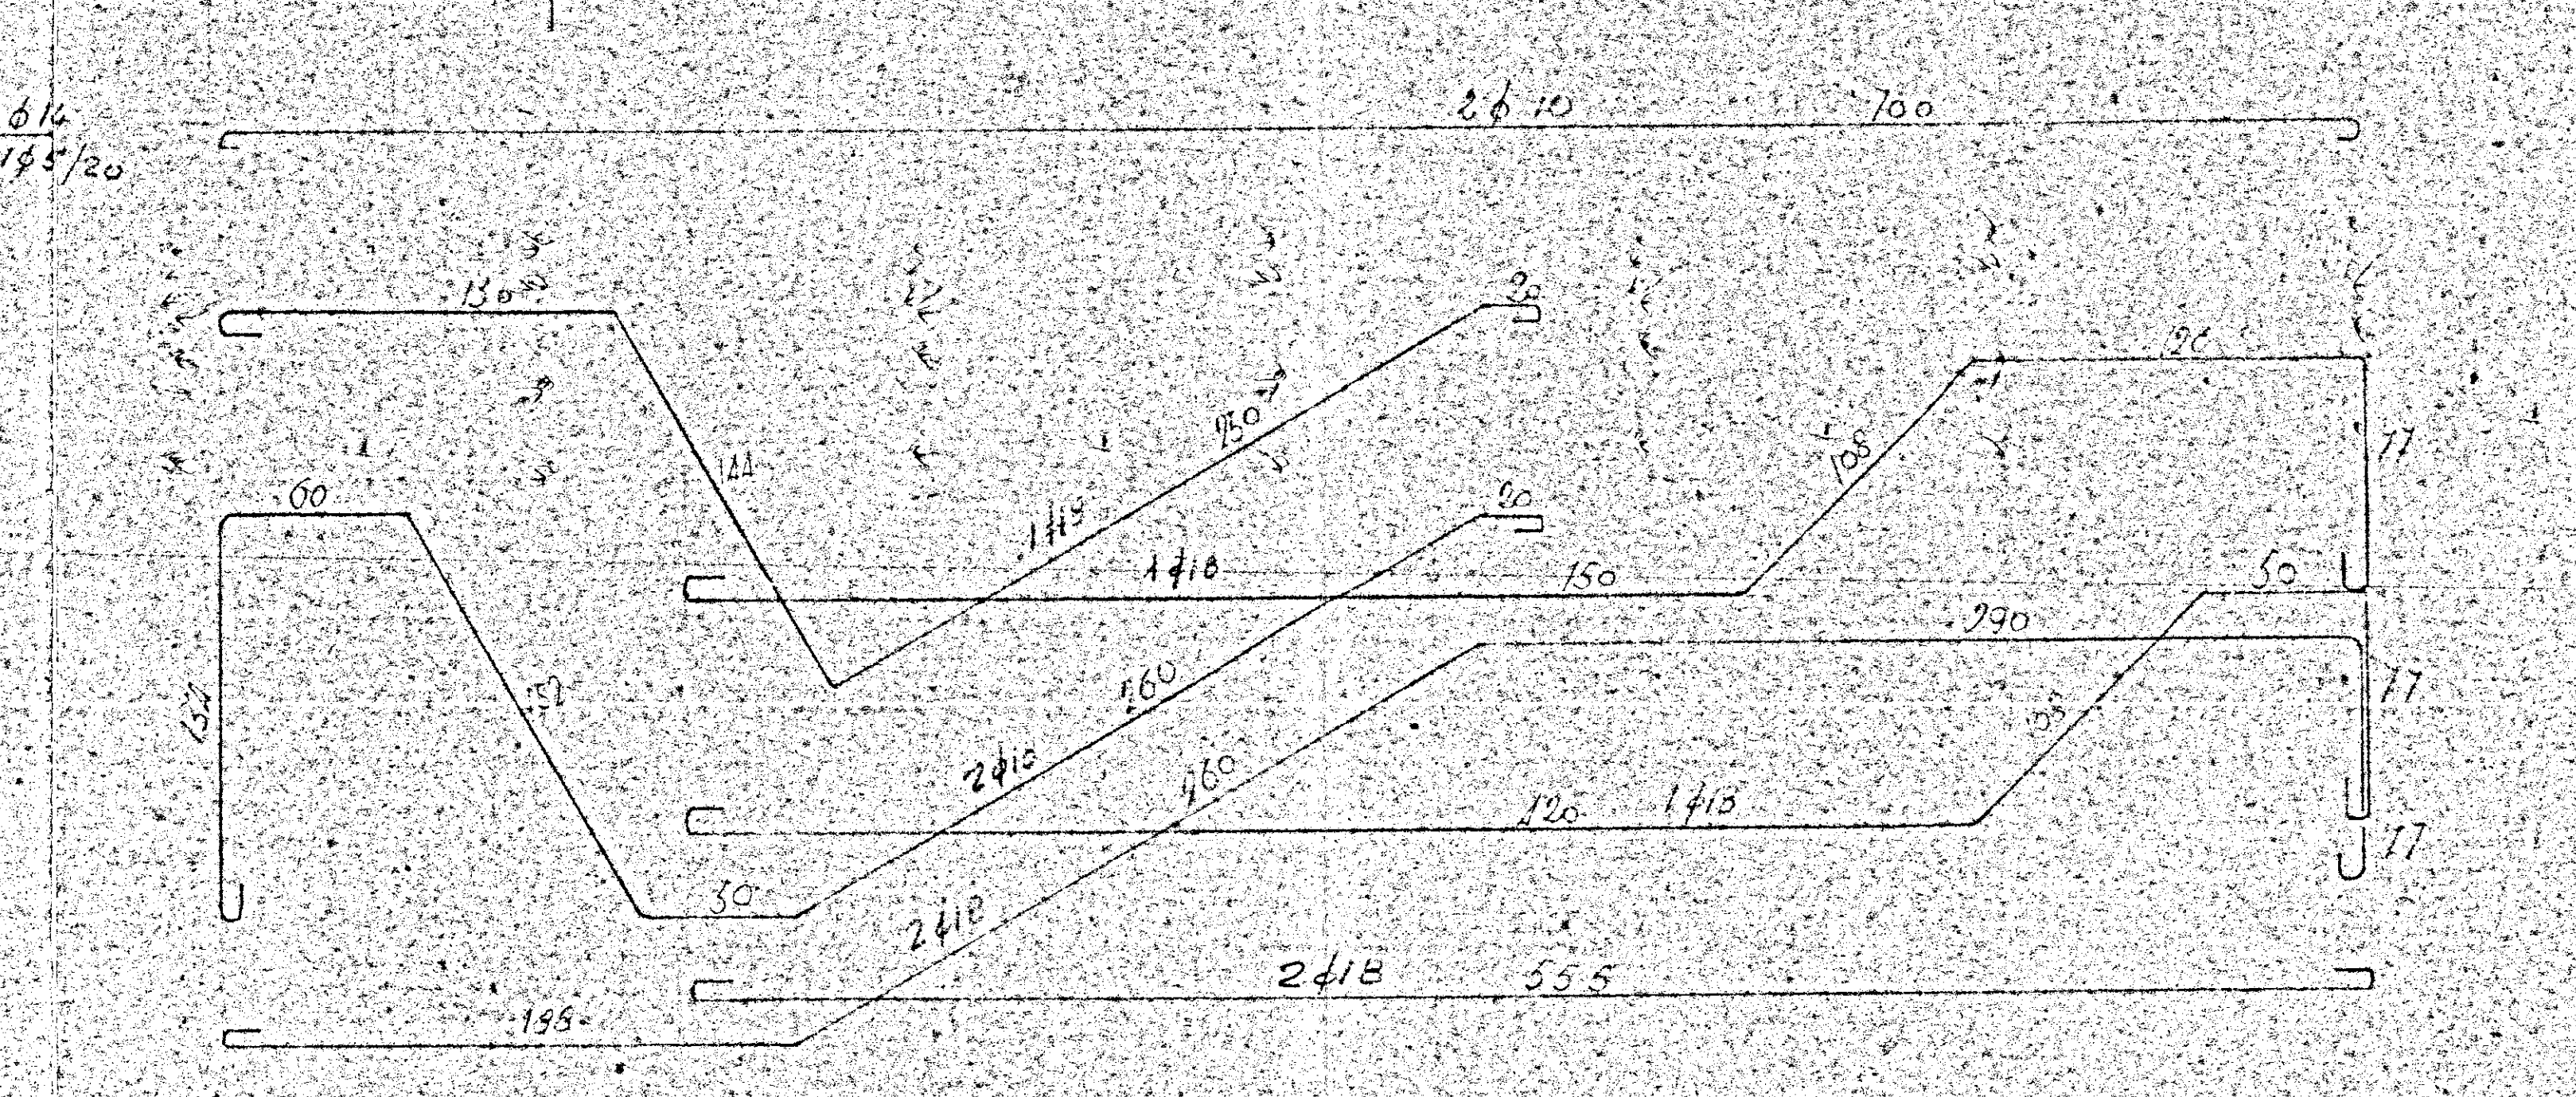
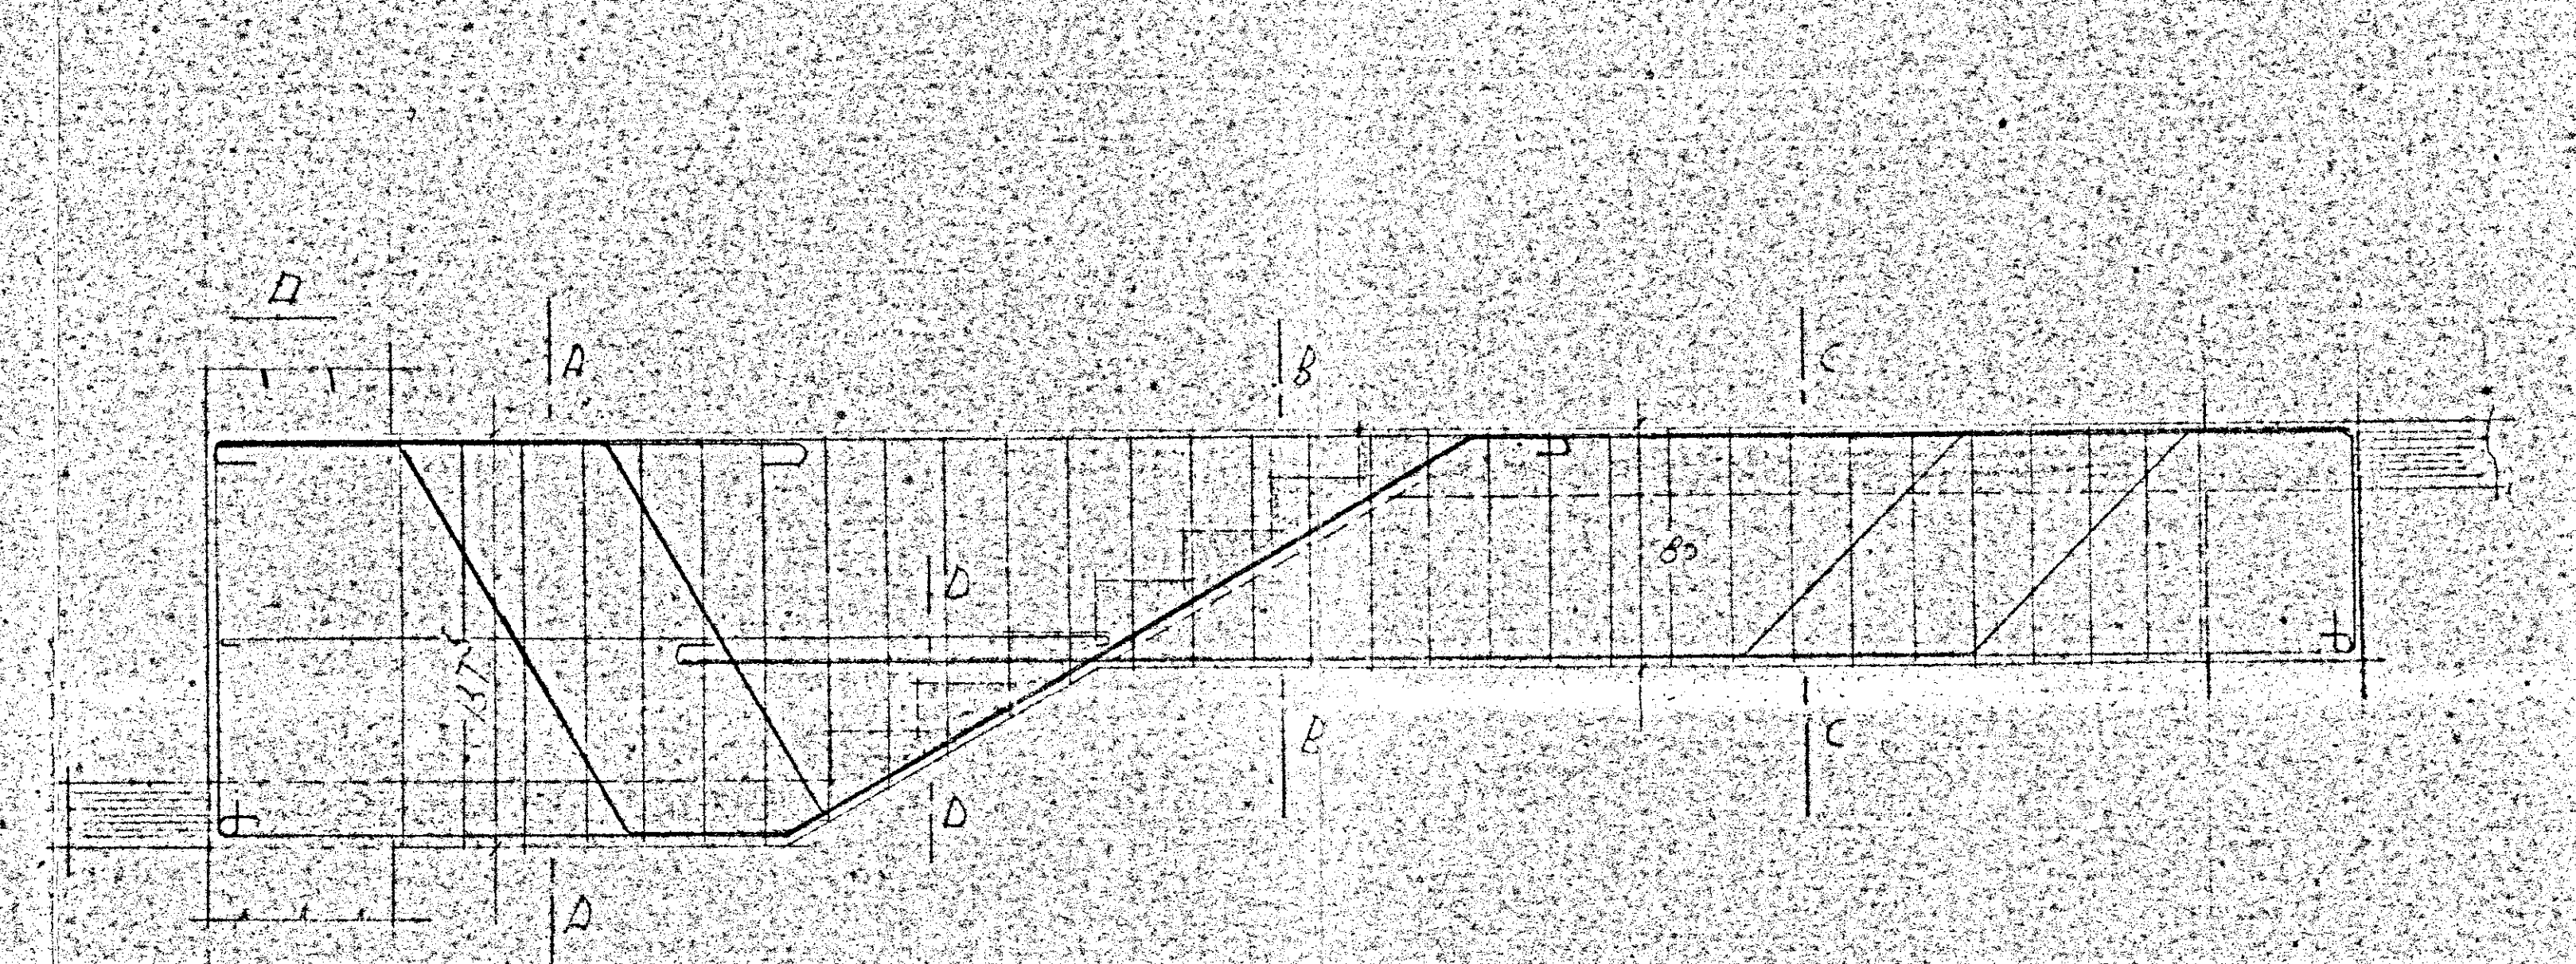
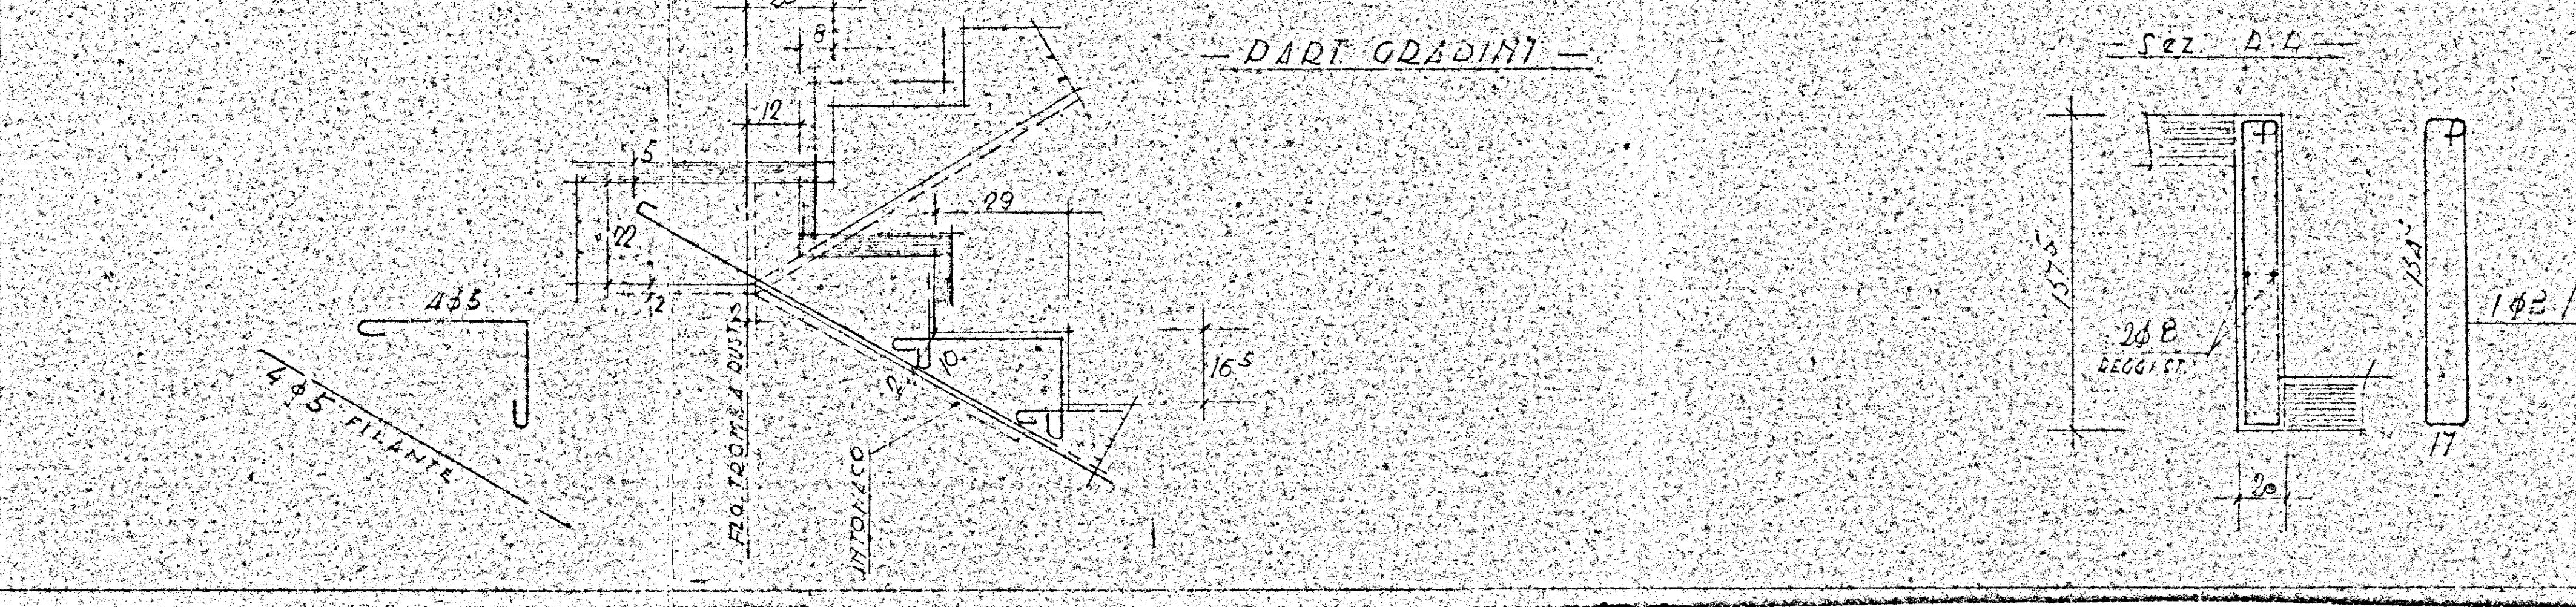


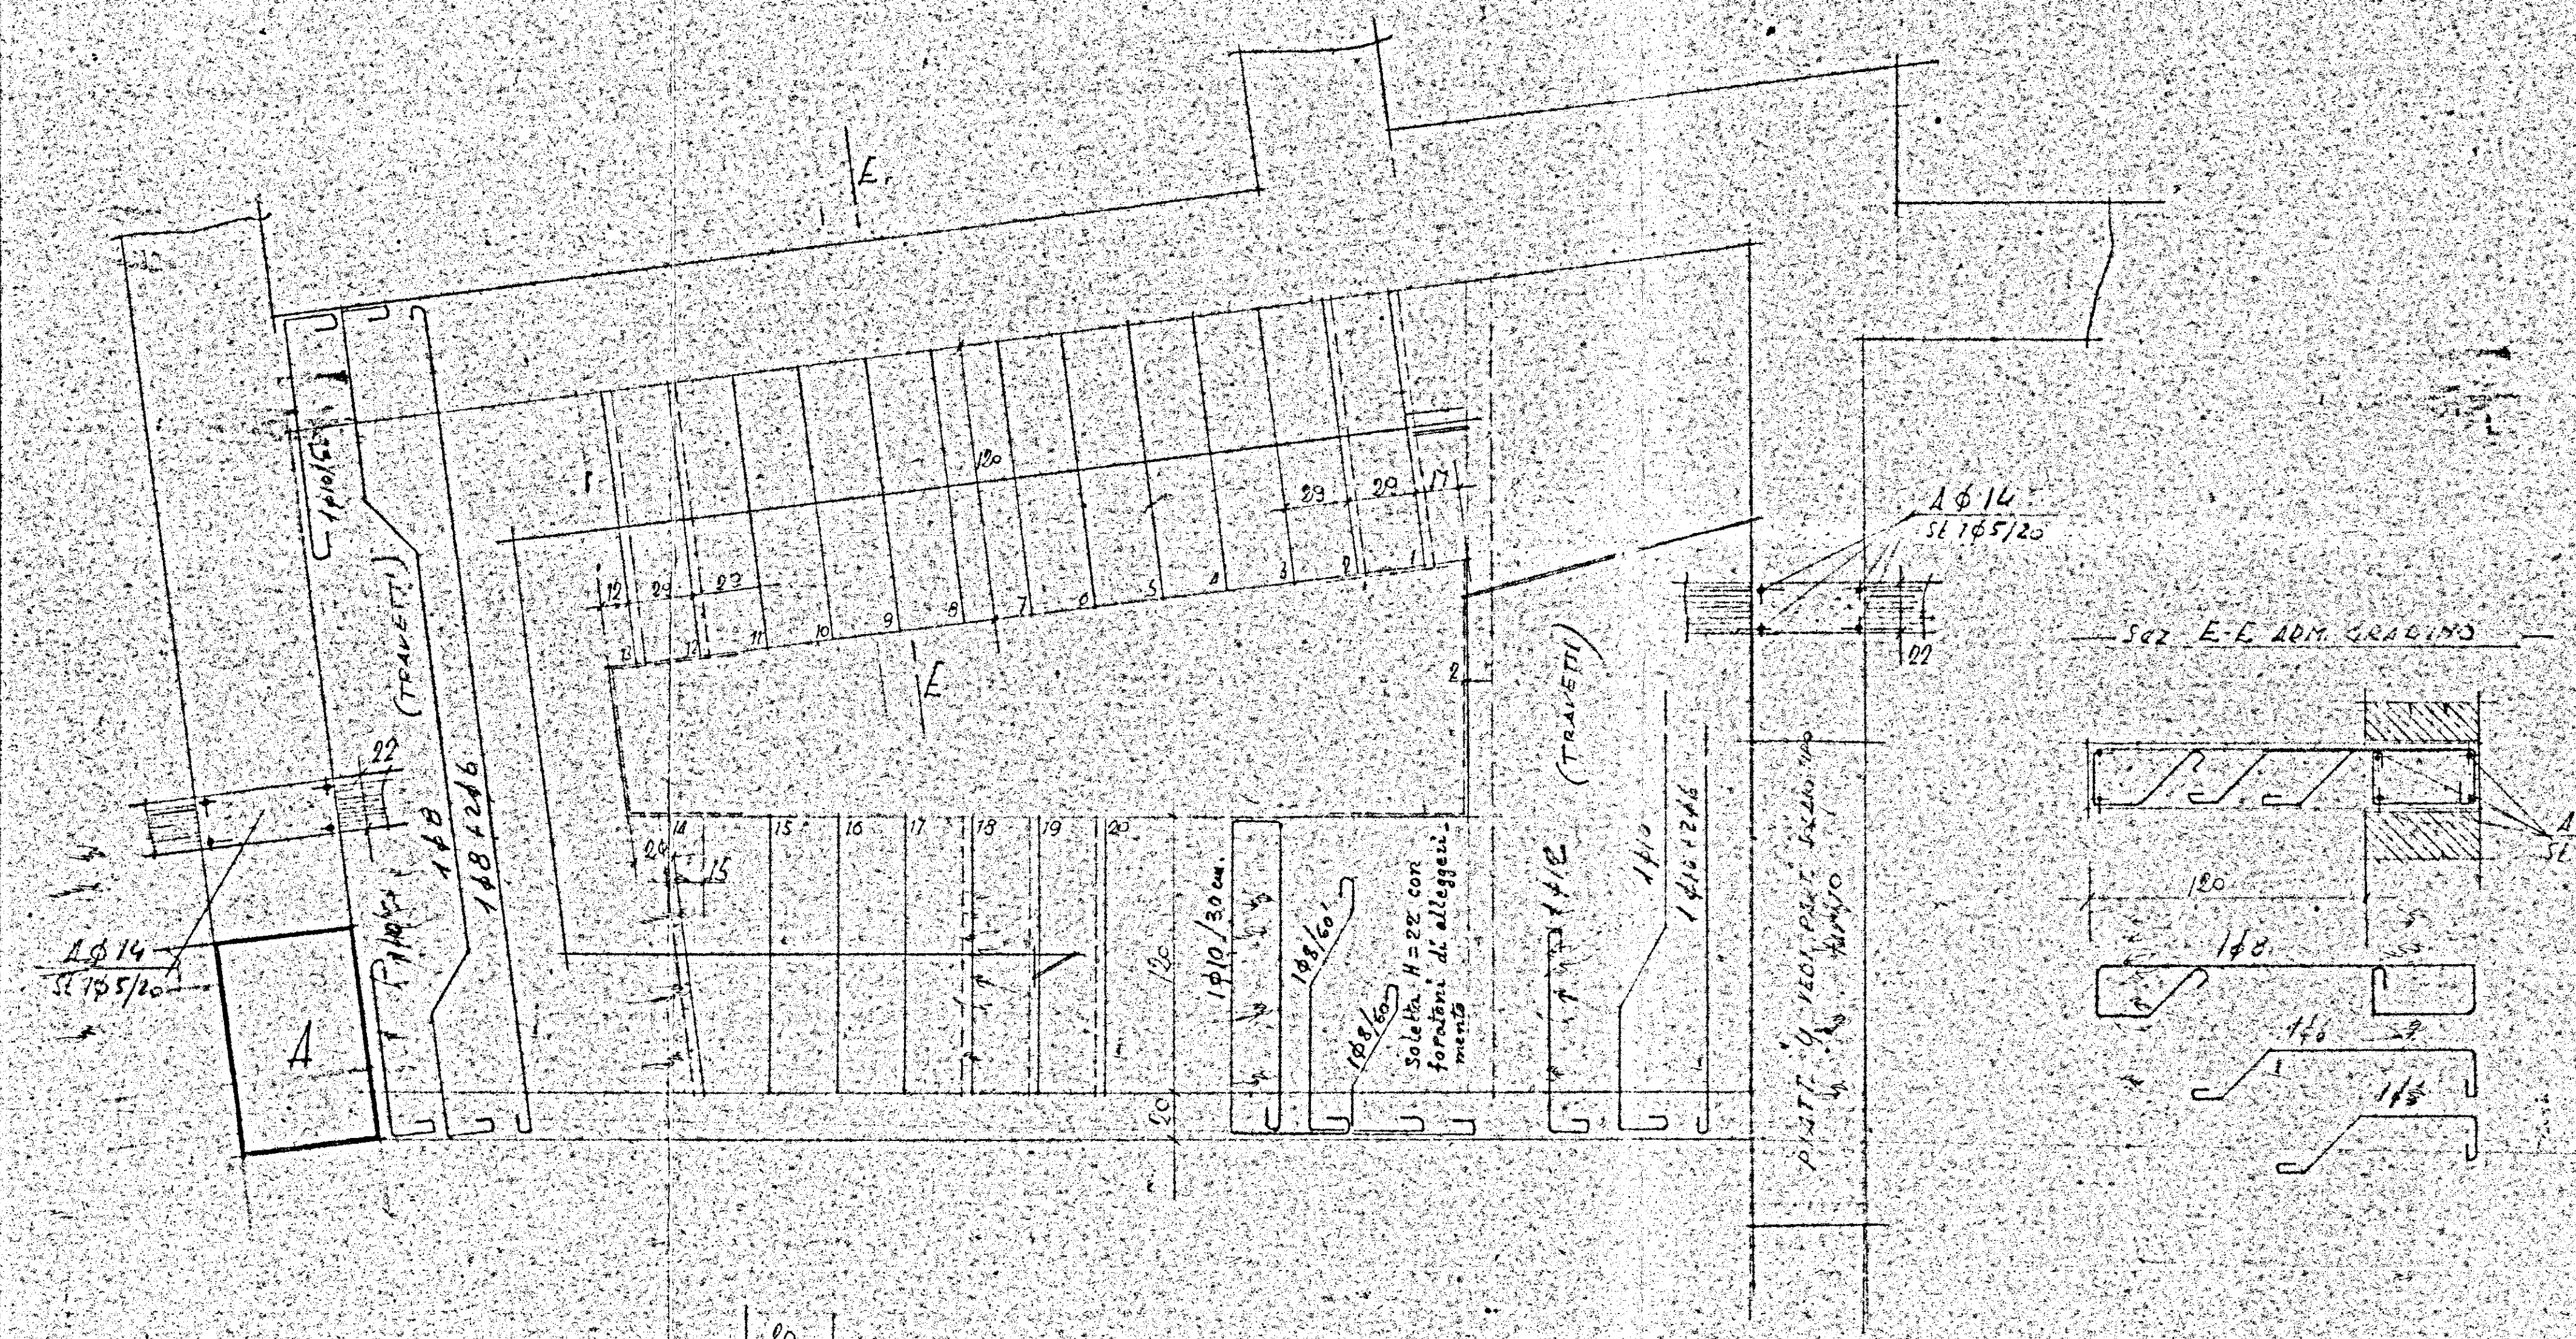

MODIFICATO 23-33		FIRMA		DATA
IMPR. ING. PATRIZI		DISEGNATO DA		1-2-95
I.A.C.D. BONDISI		VISTO DA		
CASE A RISCO		SCALE		TAV. 11
ARMAT. SCALA TIPO				1077
STUDIO PROF. ING. A. MARTINELLI - ROMA				
PIAZZA G. DA FABRIANO N. 3 - TELEF. 392.212				