COMUNE DI BRINDISI
PROVINCIA DI BRINDISI
Cantiere nº 16481 Coop. "DOMUS"
Fabbricato UNICO
Località:
Via Tor Pisani

Nº civ. /C INT. Sup. virt. mq.
INT.

Nº civ. /D INT. Sup. virt. mq.
INT.

RISCATTO

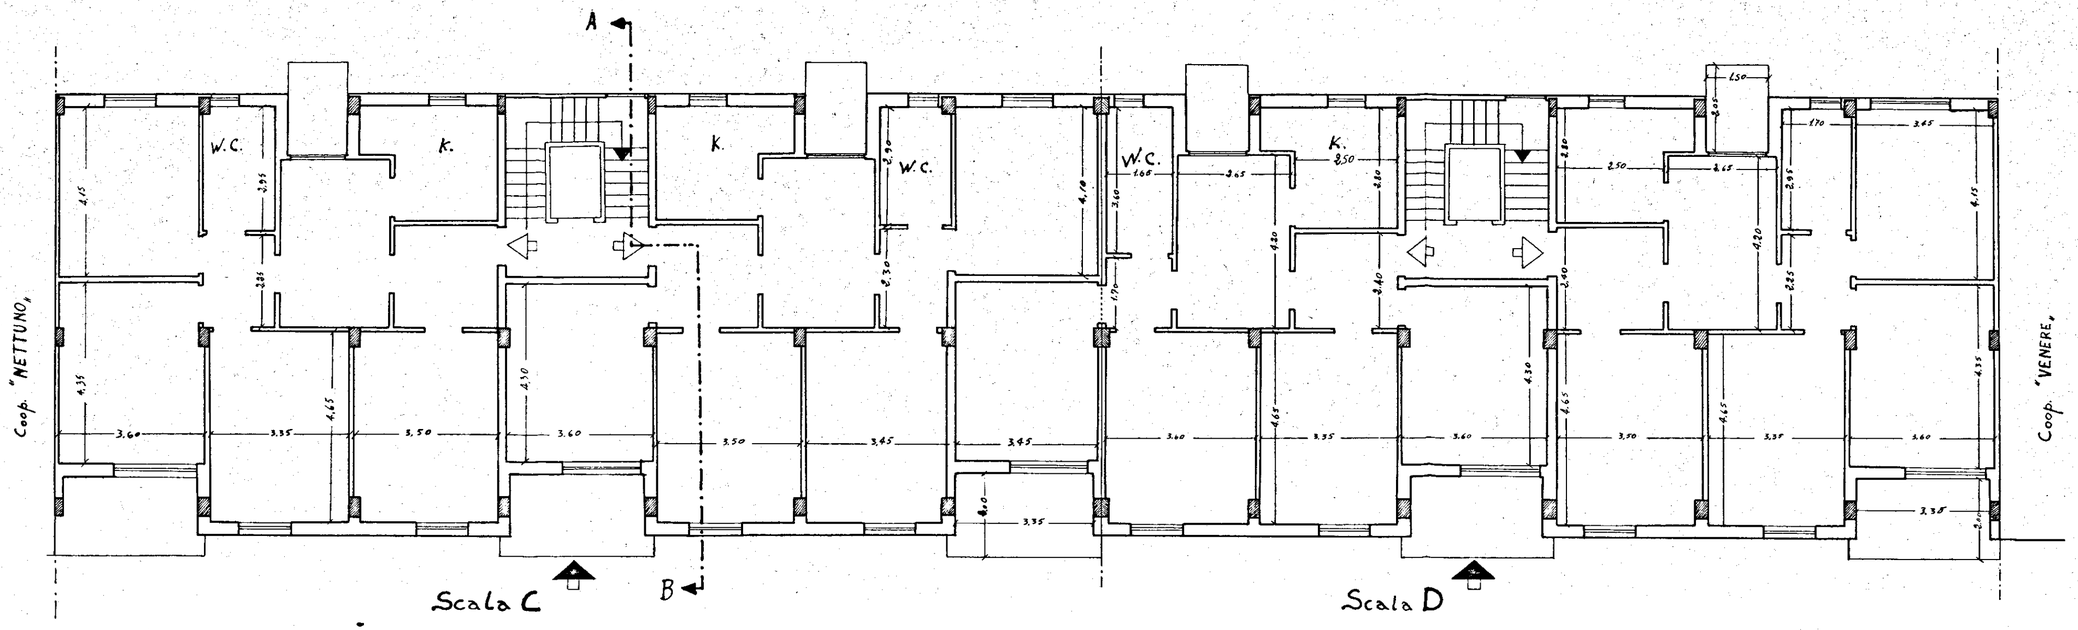

PIANTA PIANO

Scala 1:100

Data della compilazione Novembre 1961