


Ponere favorevole alle condizioni
di cui alla nota n. _____
del _____

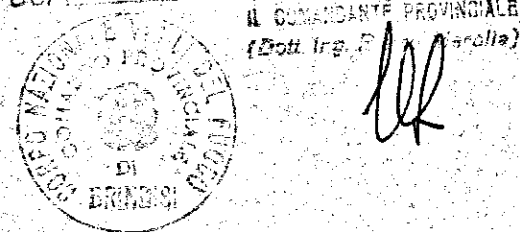

ISTITUTO AUTONOMO CASE POPOLARI - BR

LEGGE 8 AGOSTO 1977 N. 513 PROGRAMMA INTERVENTO 001/63/1

PROGETTO PER LA COSTRUZIONE DI ALLOGGI POPOLARI IN BRINDISI

RIIONE PERRINO LOTTO A/2 C/1

ALLOGGI N. 47 (27 DA MQ. 95 E 20 DA MQ. 45)


EDIFICIO A TORRE ALLOGGI N. 24 DA 95 MQ E 6 DA 45 MQ

PIANTA PIANO TIPO

SCALA

DATA


AGGIORNAMENTI

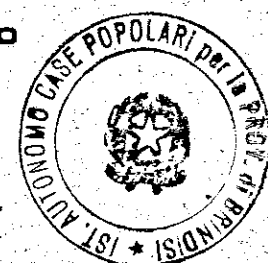

IL PRESIDENTE
(Dott. *Luigi Ferraro*)


IL VICE DIRETTORE TECNICO
(Dott. Arch. *Pietro ORESTA*)

TAV. 5


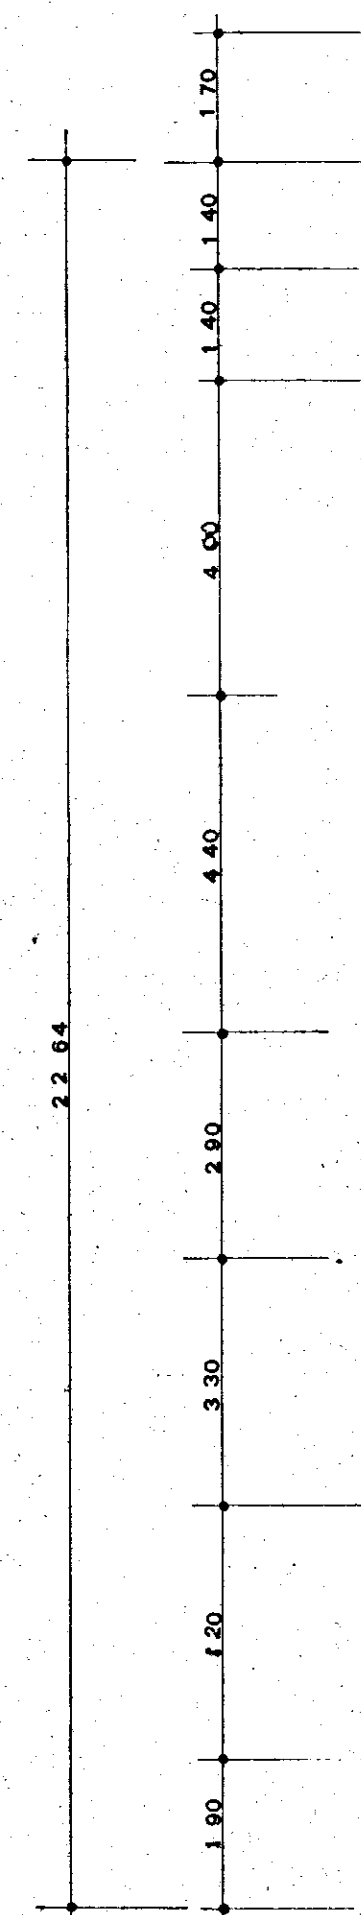


A

RIF. PROSPETTO C

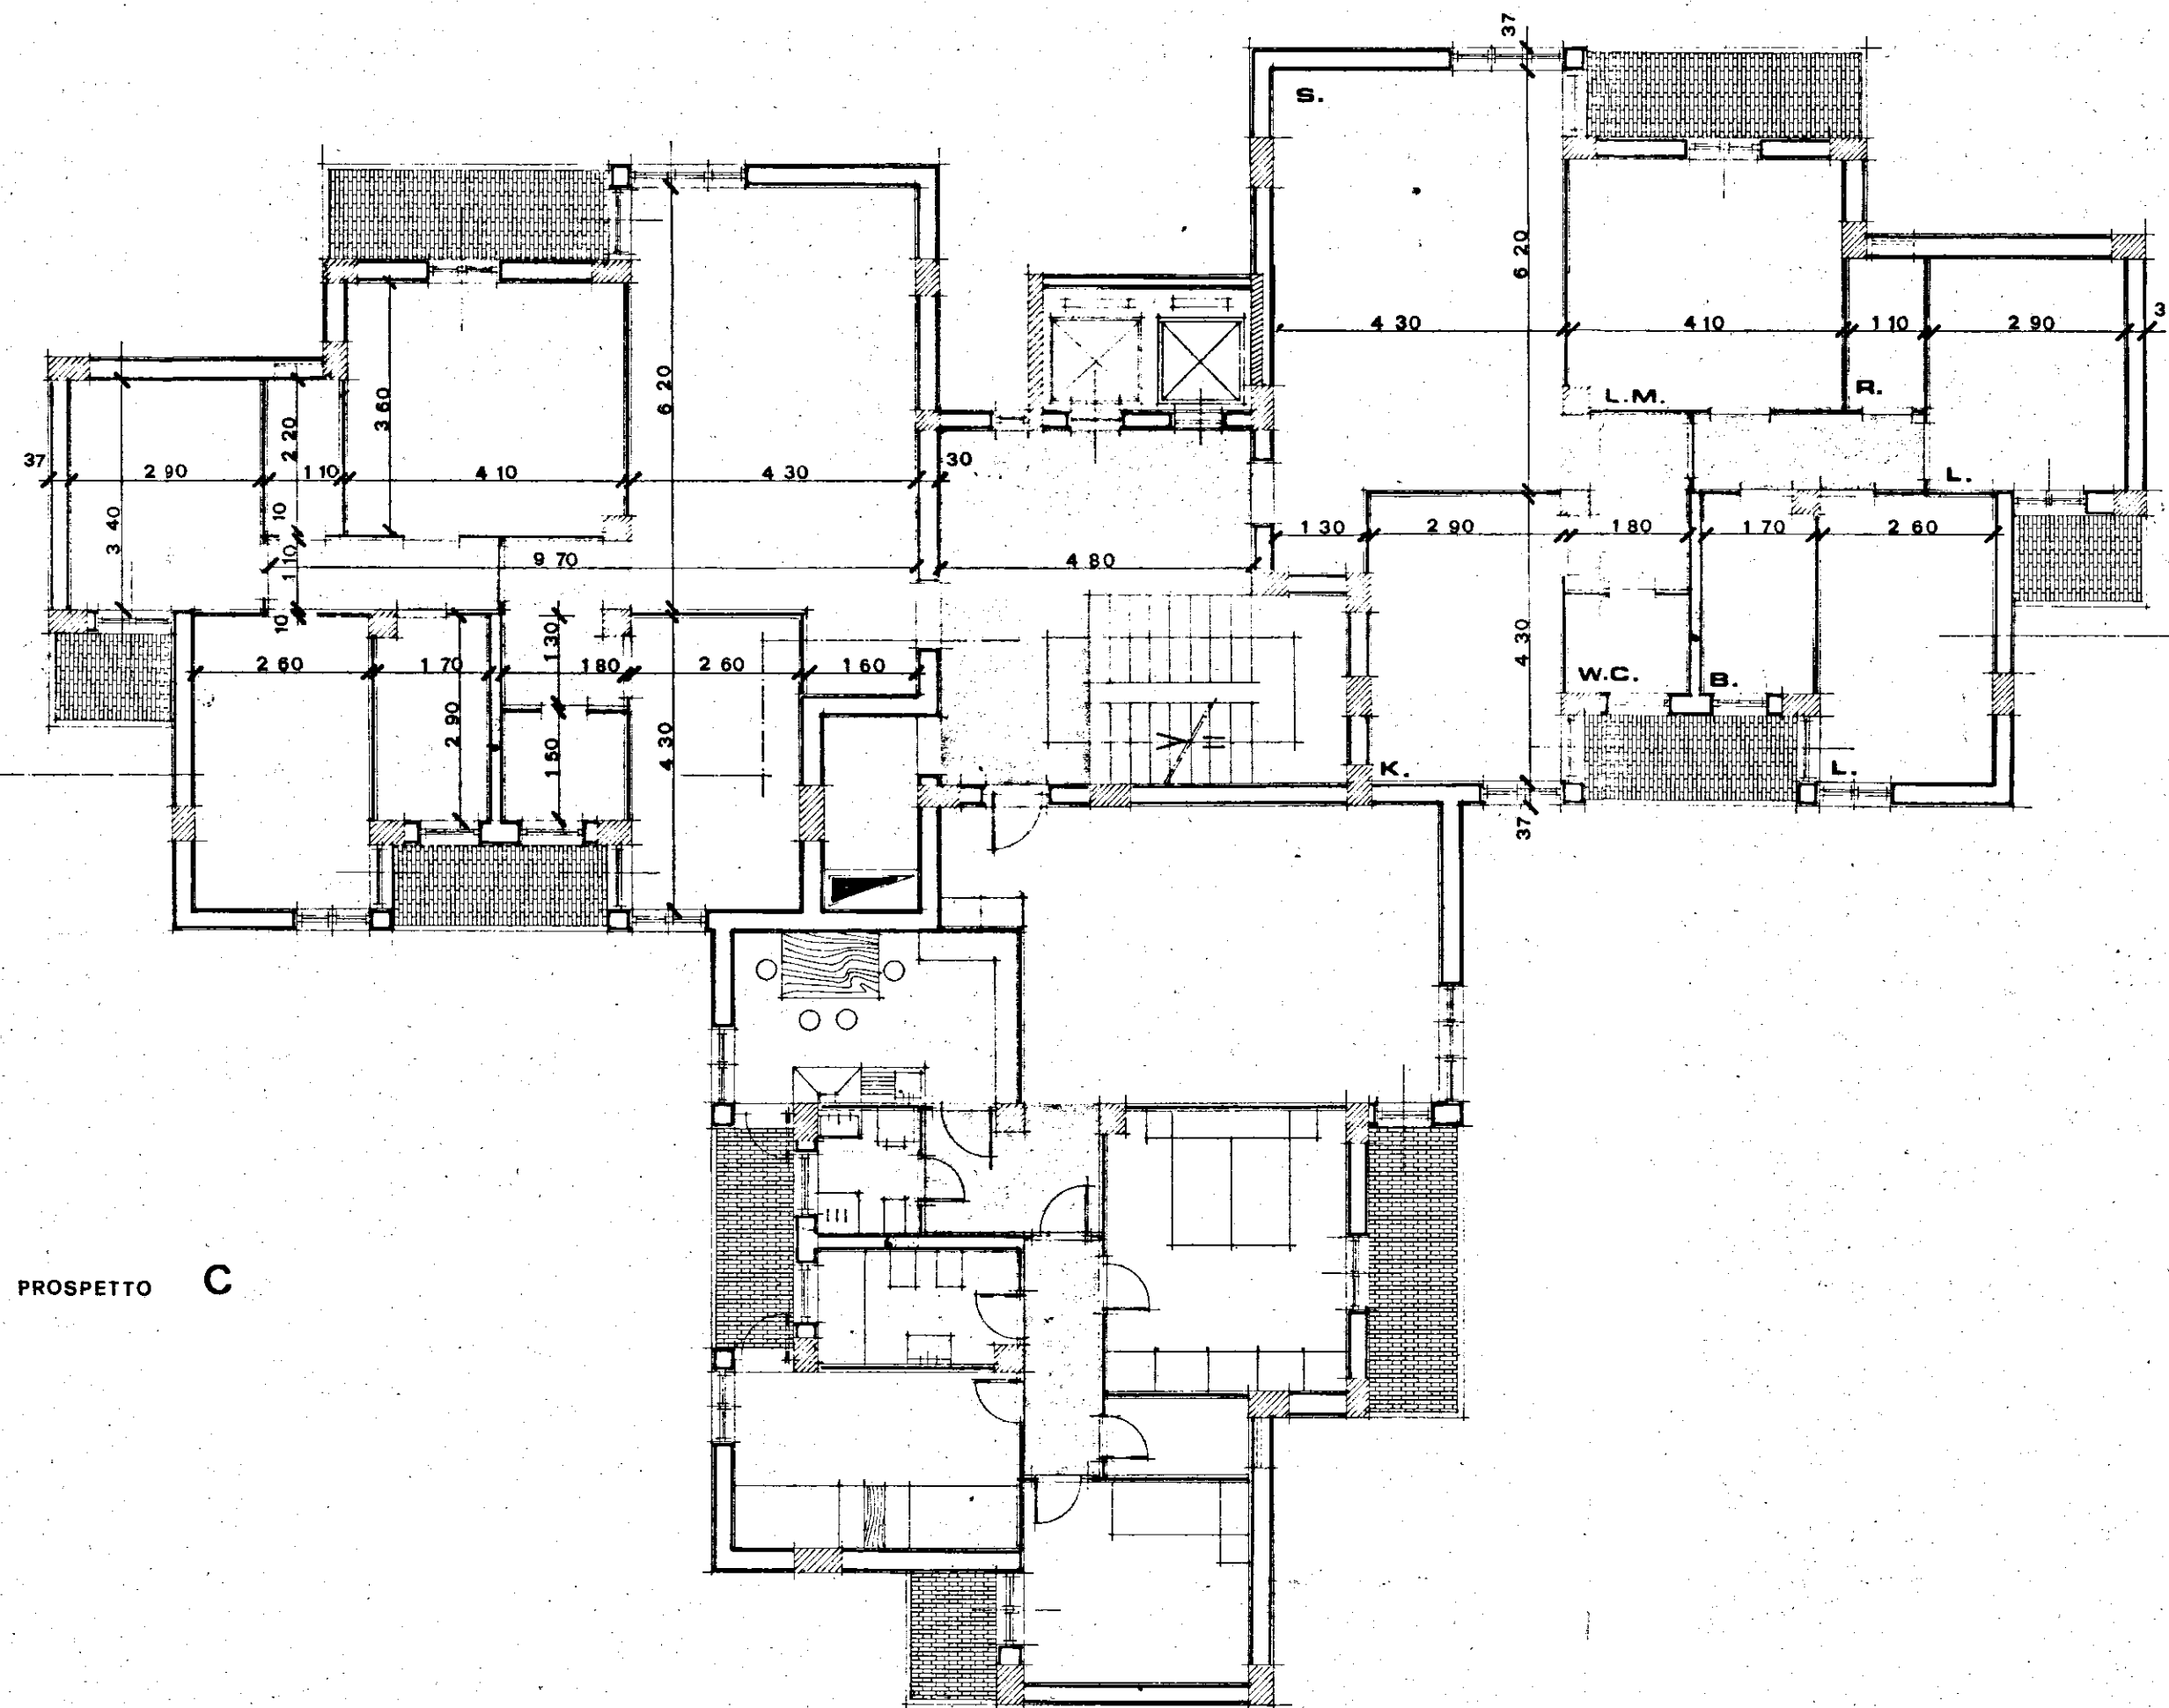

A

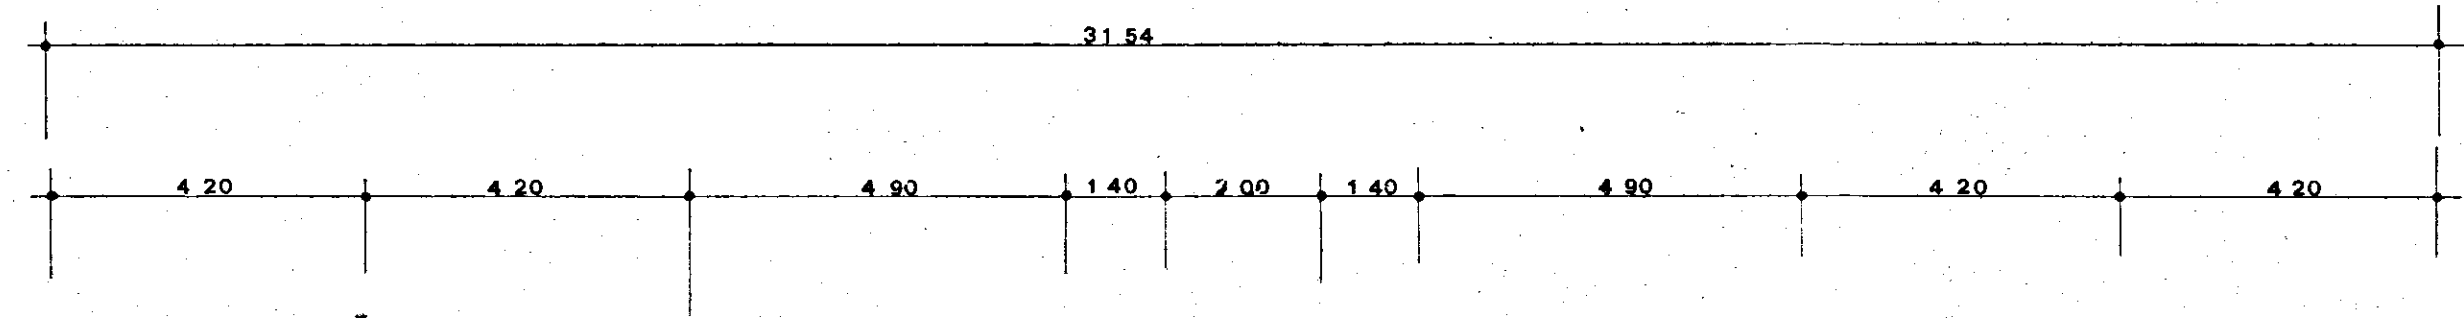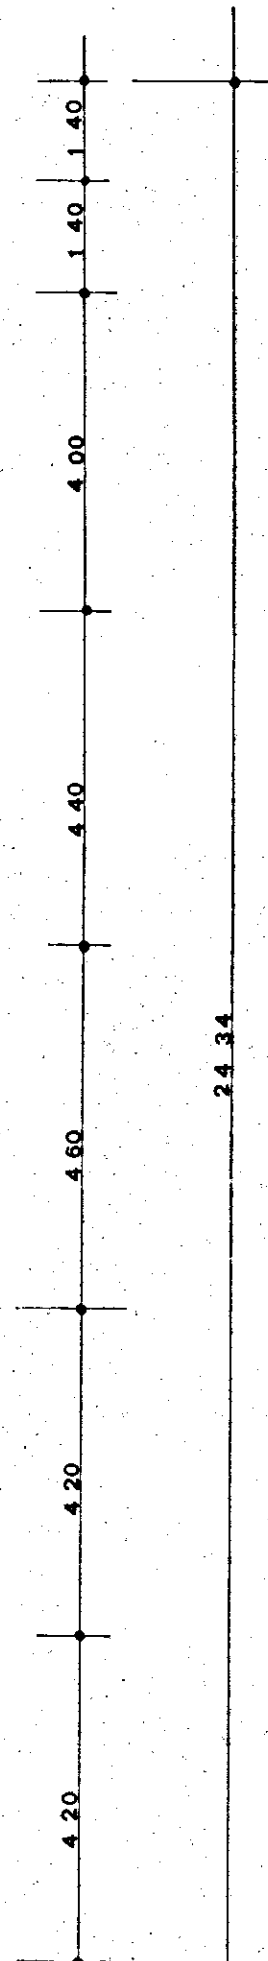

RIF. PROSPETTO A

RIF. PROSPETTO B

