


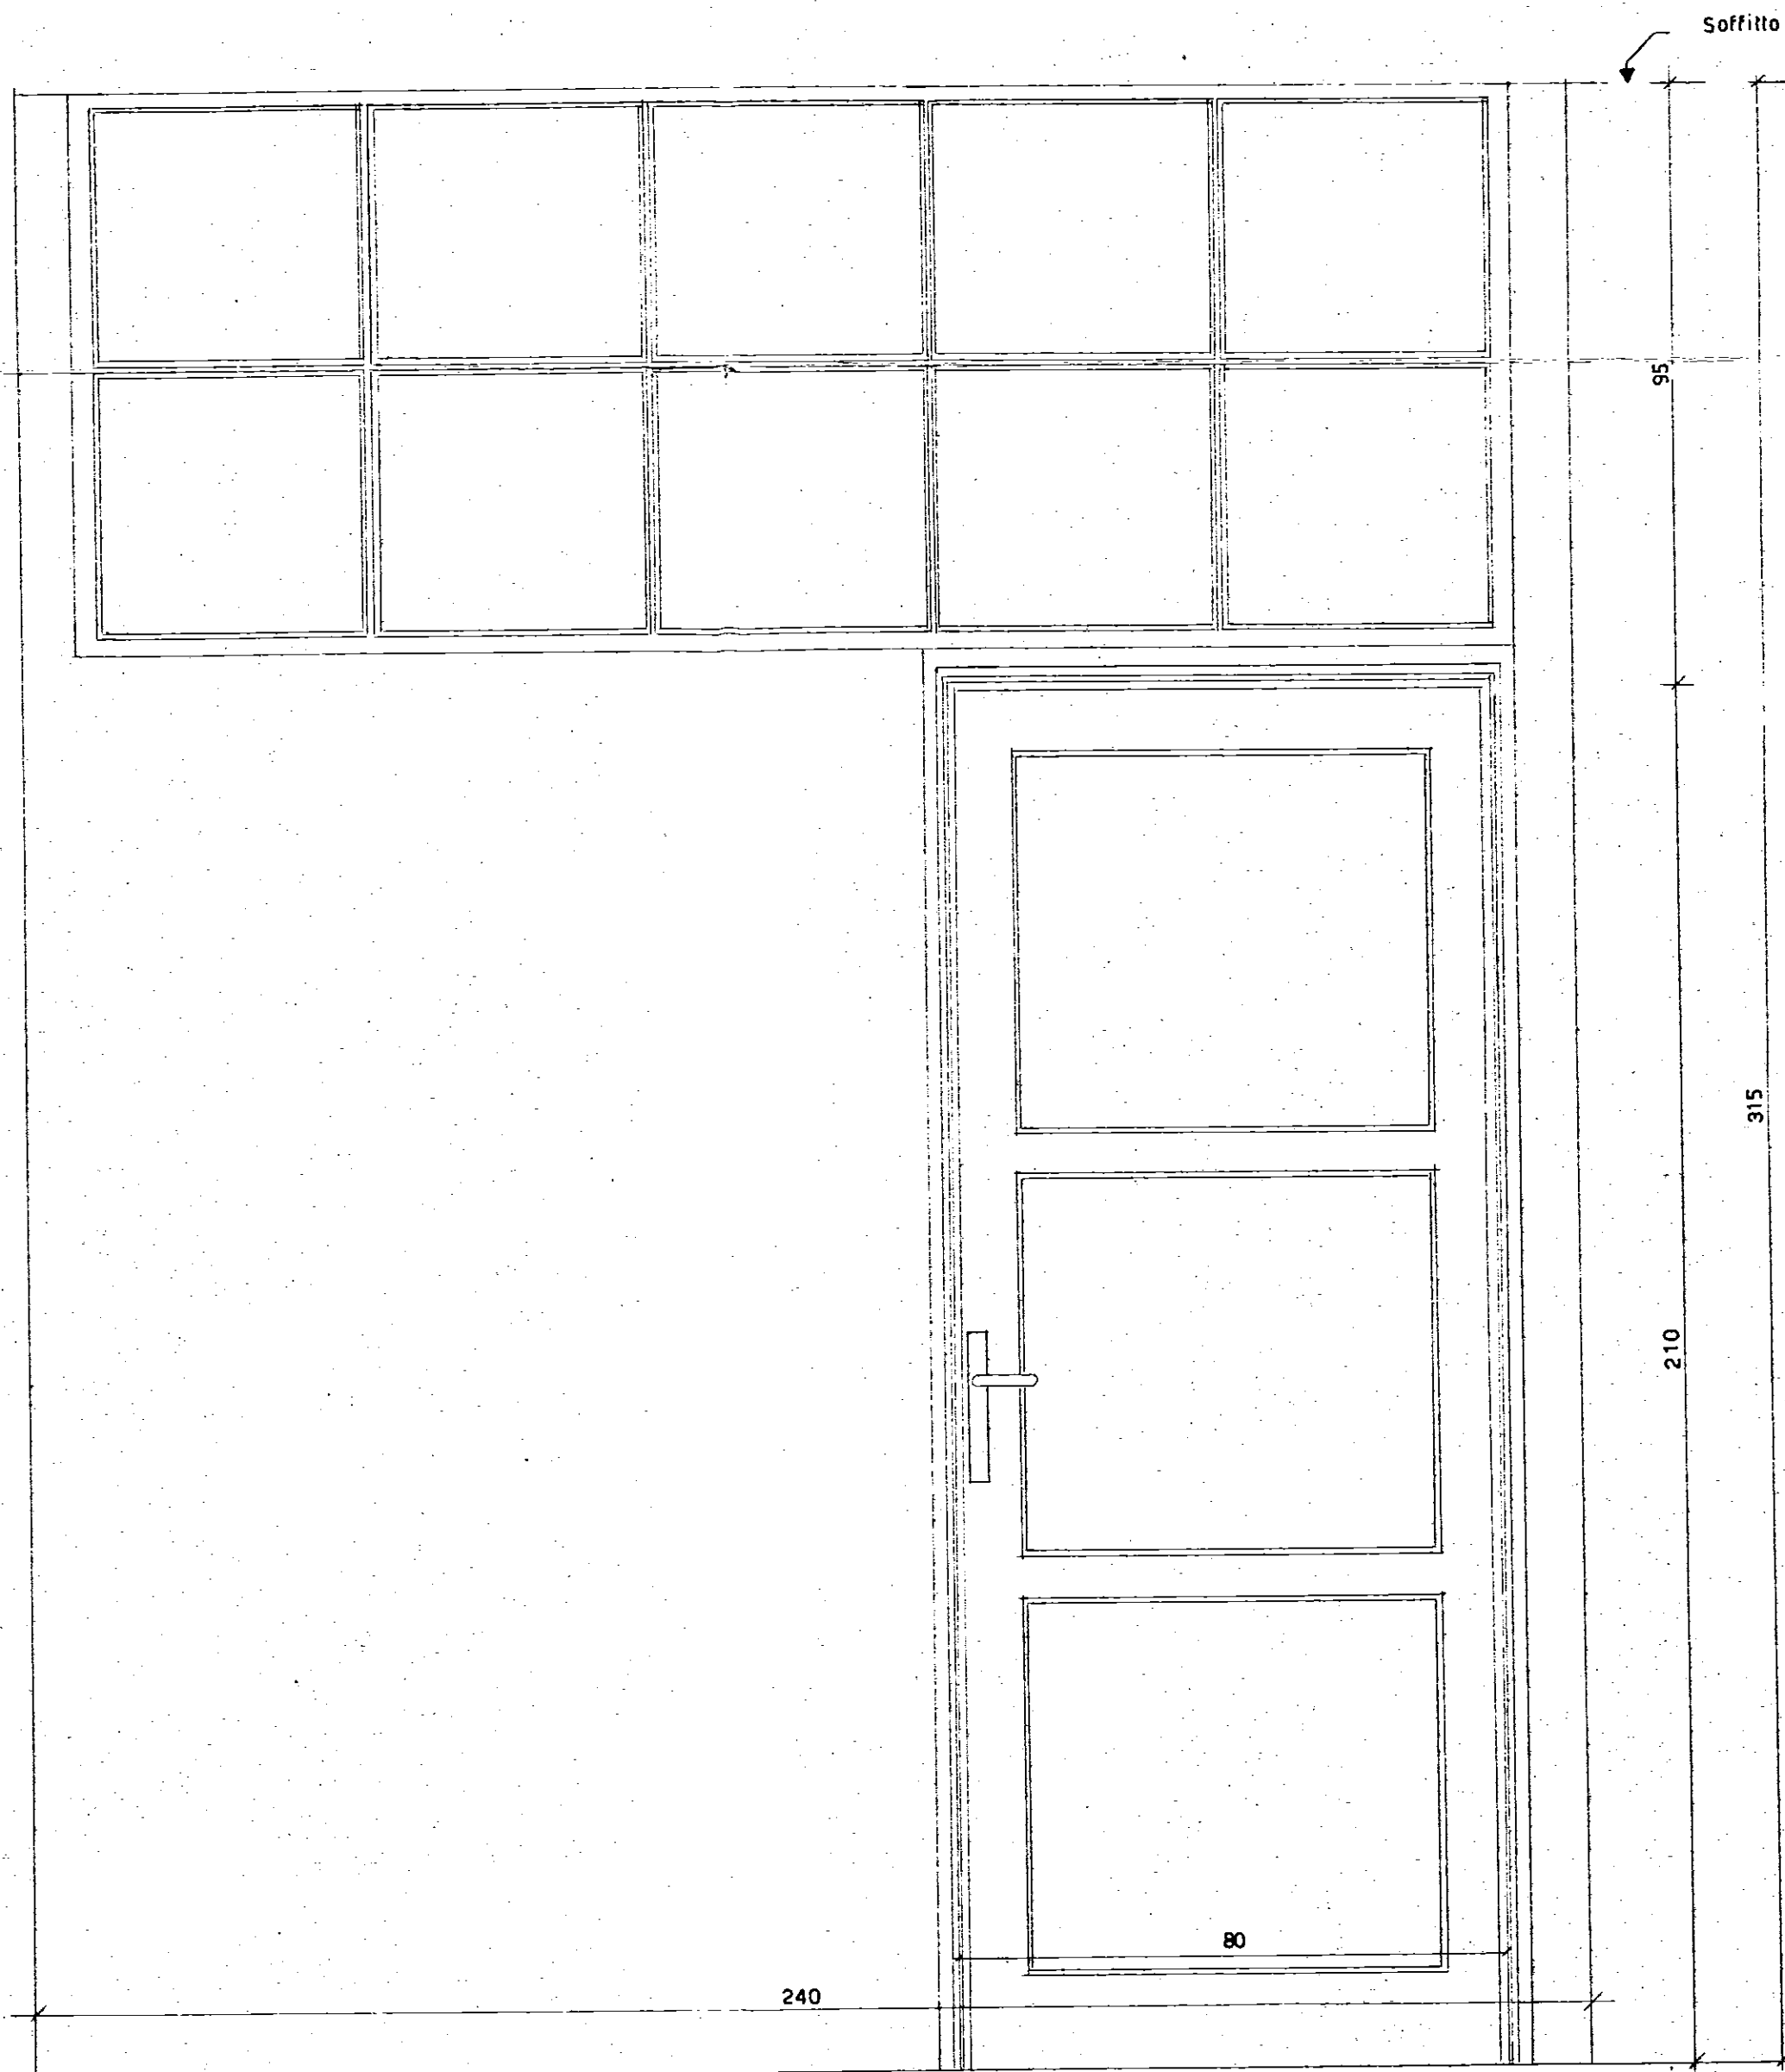

- ISTITUTO CASE POPOLARI - BRINDISI -		EXP. 183
INACASA	PROGETTO CASE "S.VITO DEI NORMANNI."	PROT. 2377
VISTO	TIPO SOPRALUCE INGRESSO	DATA
		REV.
		SCALA 1:10
STUDIO ARCH. ANGELO DI NICOLO' - ROMA VIA DELLE FORNACI, 109 - TEL. 06/5511		