


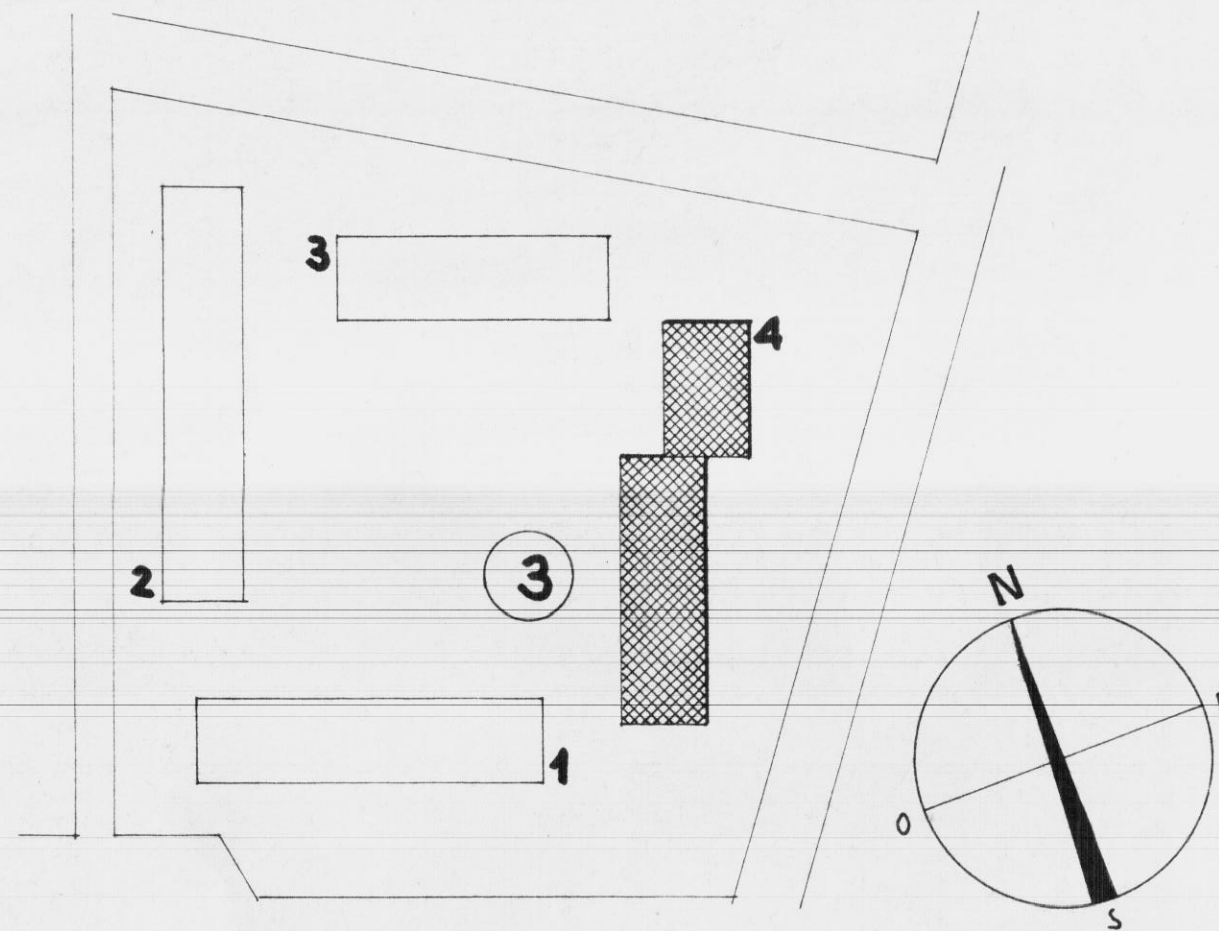
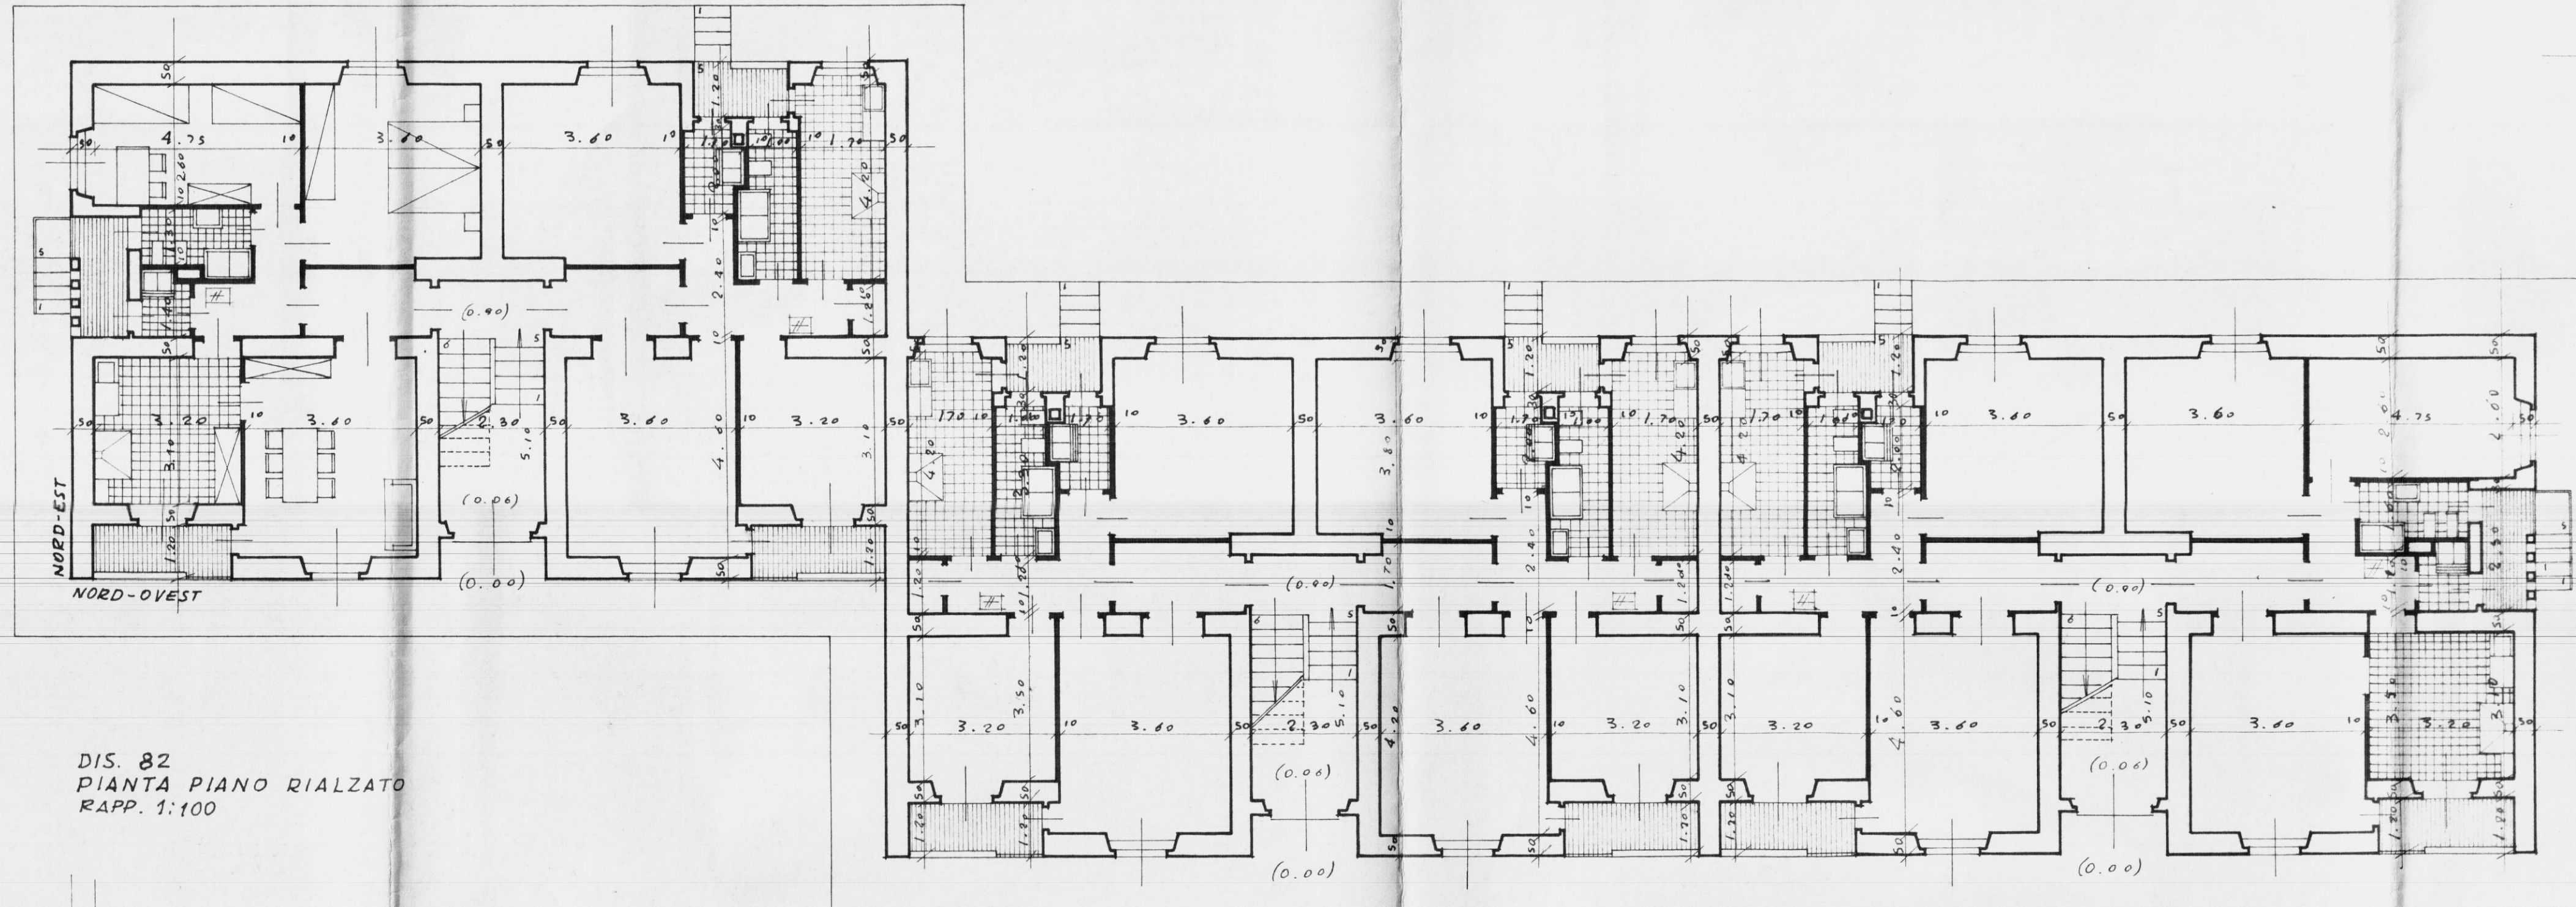


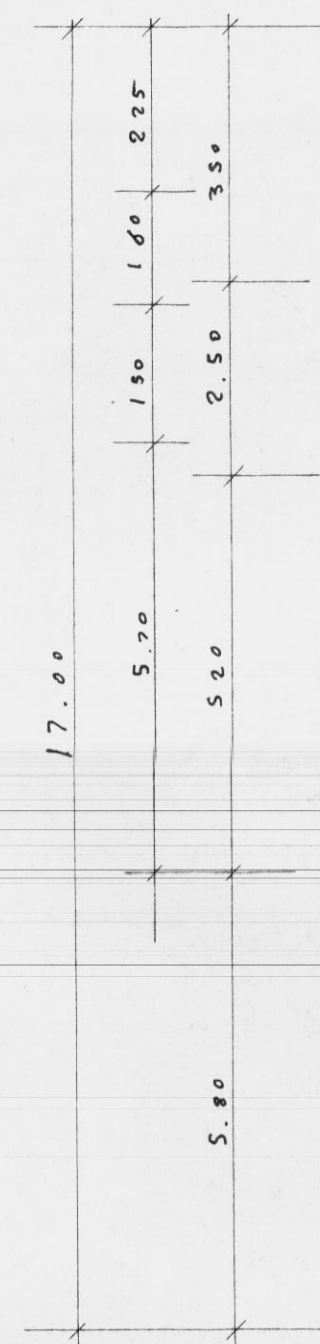

PROGETTISTI
ARCH. GIUSEPPE AHENDOLA - CAPO GRUPPO
" MARIA TERESA SARNO
" CECILIA VARETTI
" LUIGI CREMONA
" ALDO VILLANI

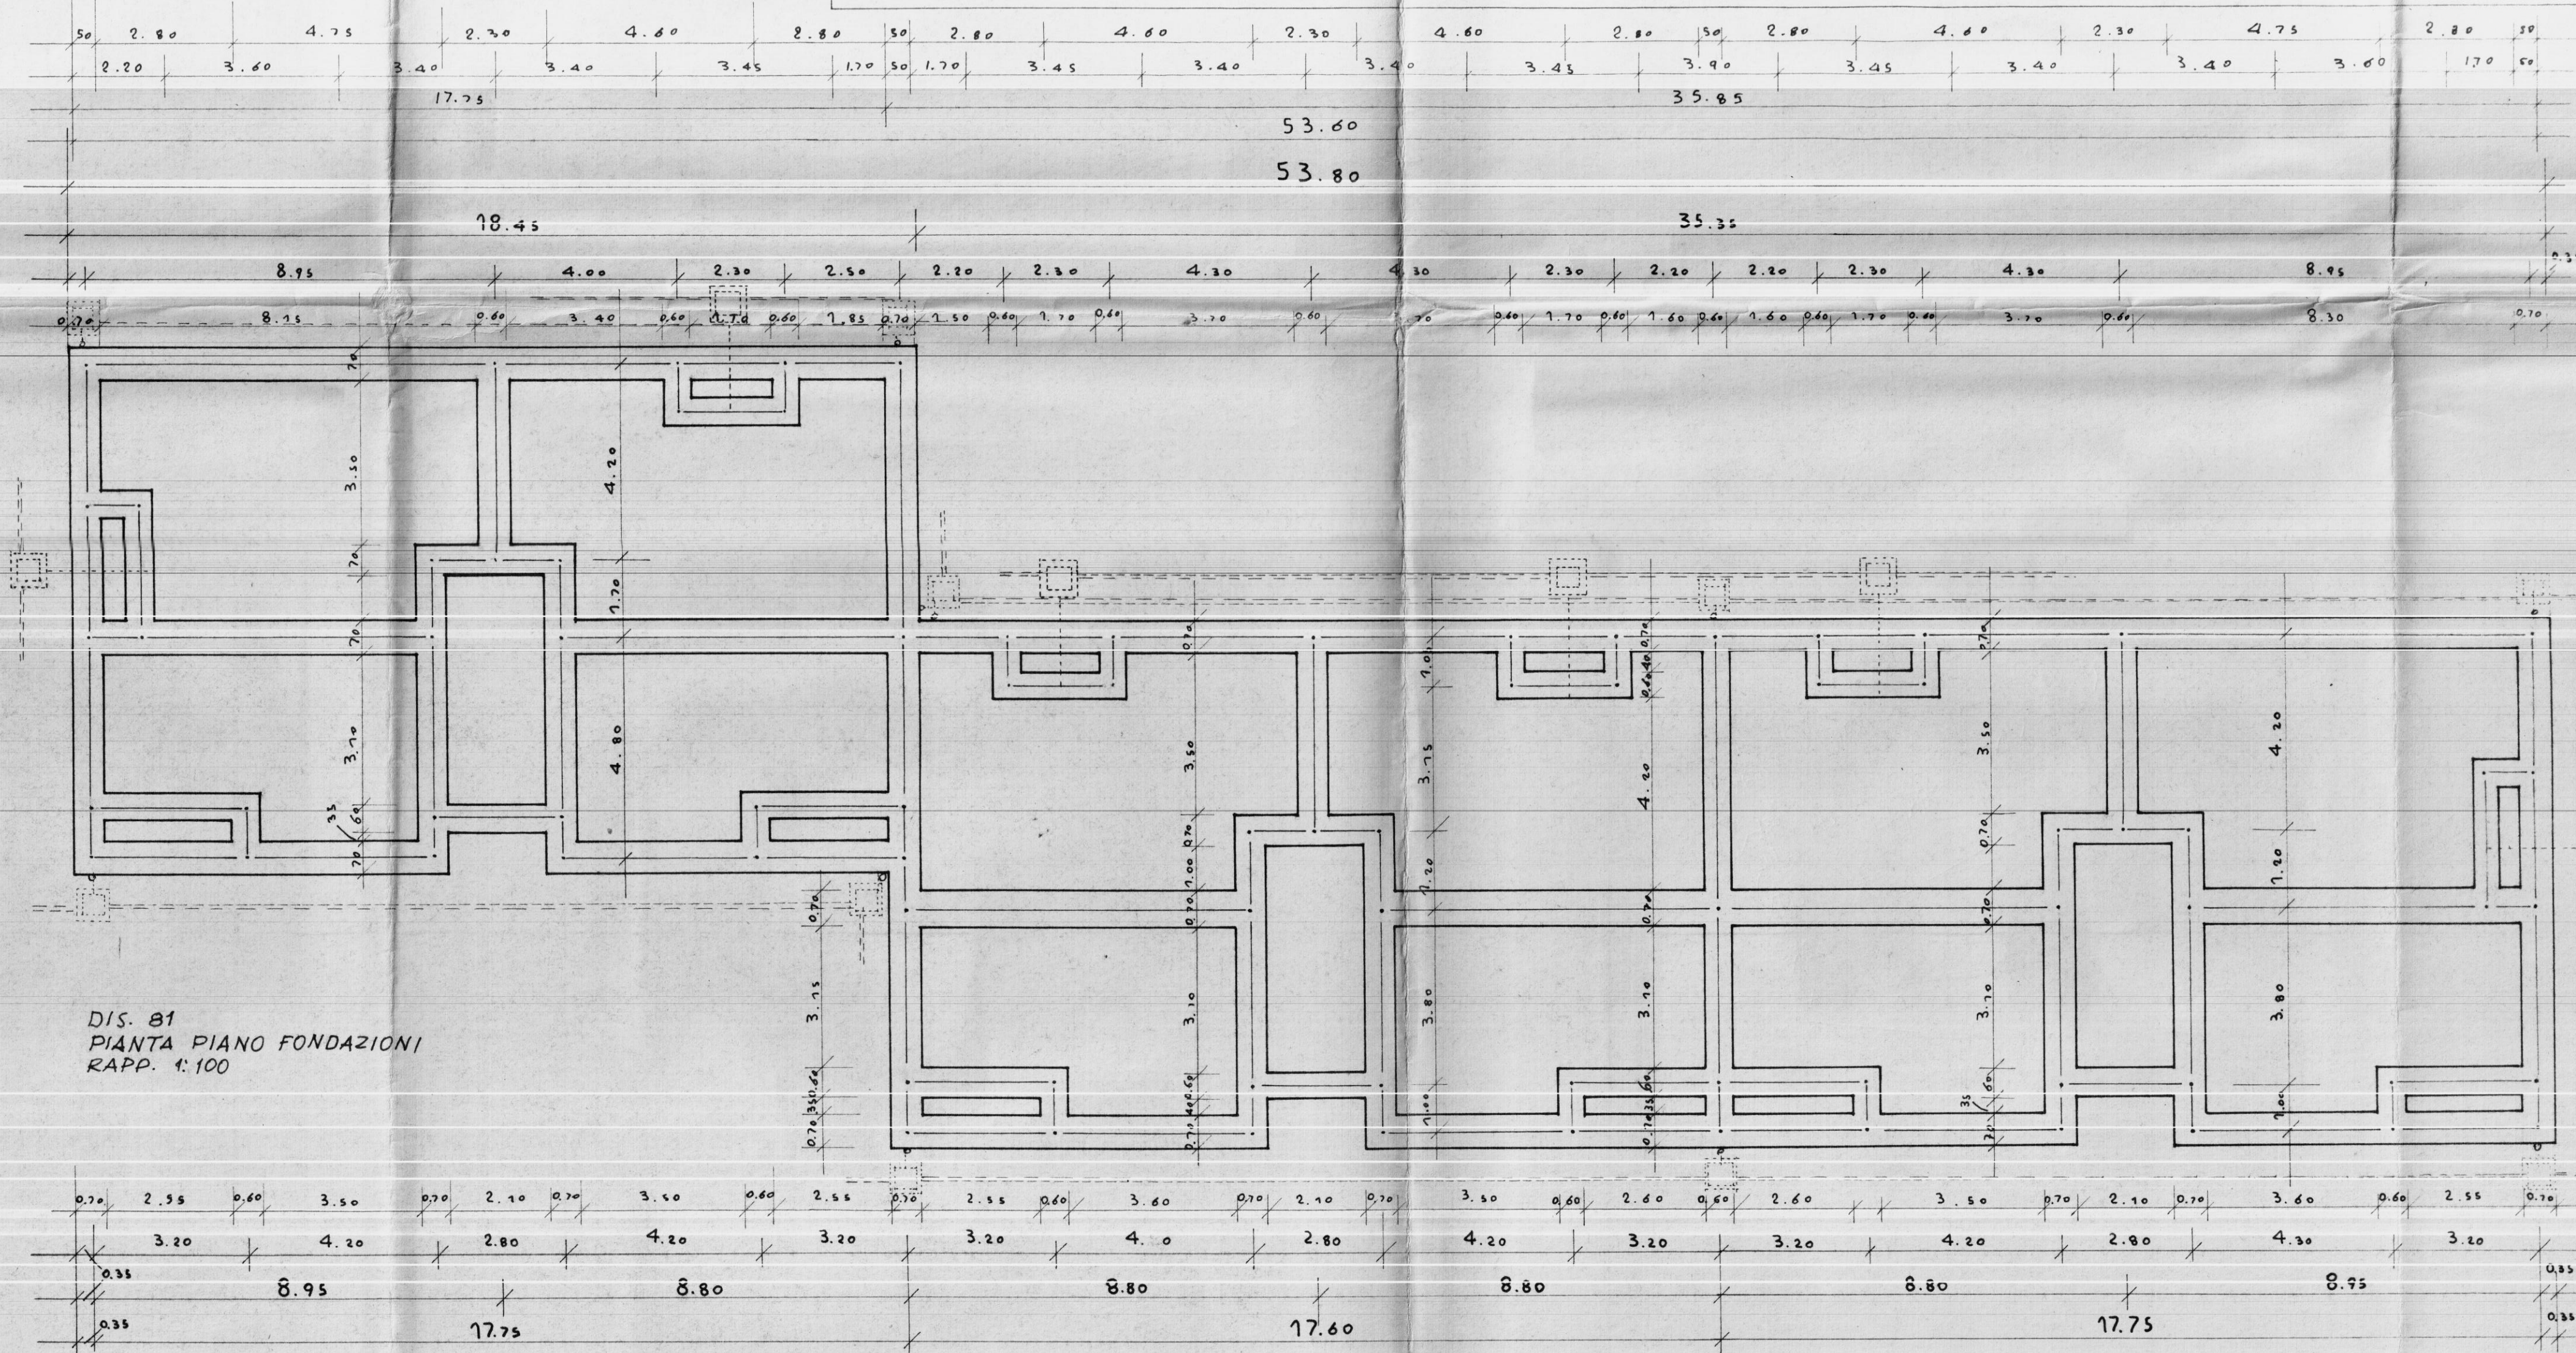

DIS. 82
PIANTA PIANO RIALZATO
RAPP. 1:100

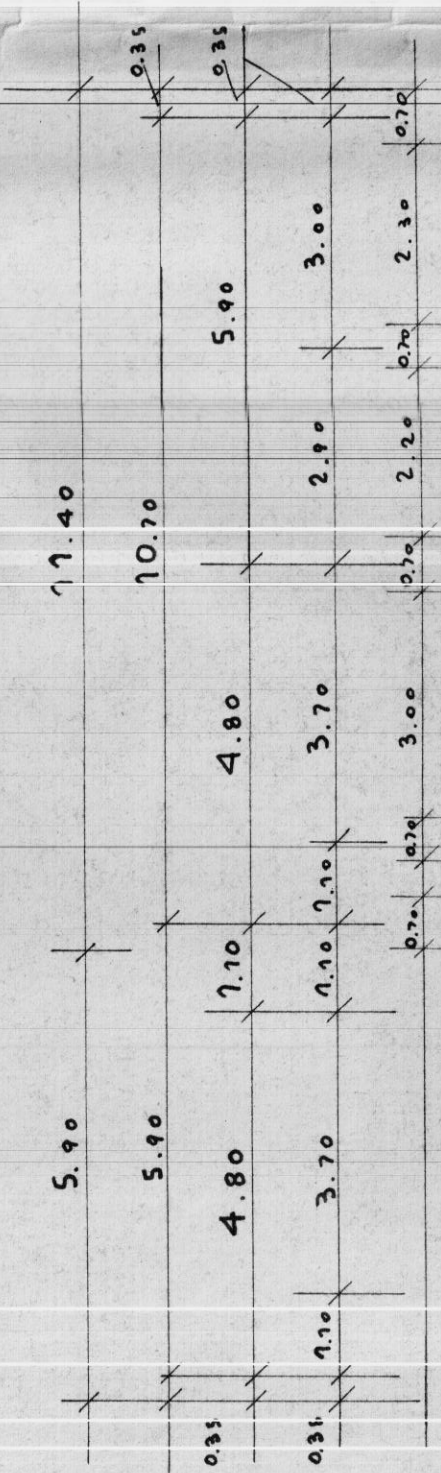

DIS. 81
PIANTA PIANO FONDAZIONI
RAPP. 1:100

